

Общество с ограниченной ответственностью «ГВИНГРЕЙС»

ЗАКАЗЧИК - АДМИНИСТРАЦИЯ ДИНСКОГО СЕЛЬСКОГО
ПОСЕЛЕНИЯ ДИНСКОГО РАЙОНА


ДОКУМЕНТАЦИЯ ПО ПЛАНИРОВКЕ ТЕРРИТОРИИ
(ПРОЕКТ ПЛАНИРОВКИ И ПРОЕКТ МЕЖЕВАНИЯ)
ДЛЯ РАЗМЕЩЕНИЯ ЛИНЕЙНОГО ОБЪЕКТА: «ЛИНЕЙНЫЙ
ОБЪЕКТ (АВТОМОБИЛЬНАЯ ДОРОГА, СЕТИ ИНЖЕНЕРНО-
ТЕХНИЧЕСКОГО ОБЕСПЕЧЕНИЯ) В СТАНИЦЕ ДИНСКОЙ ПО
УЛ. СУВОРОВА»

ПРОЕКТ ПЛАНИРОВКИ ТЕРРИТОРИИ

ТОМ 1

ОСНОВНАЯ ЧАСТЬ

Инов. № подл.	Подпись и дата	Взам. инв. №

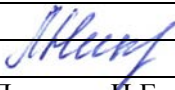				
	07.02.2024	Лысиков Н.Е.	Кондауров А.О.	
Версия	Дата	Начальник отдела	Исполнитель	

СОДЕРЖАНИЕ

	Содержание	2
	Пояснительная записка	4
Раздел 1	Проект планировки территории. Графическая часть.	6
	Чертеж зоны планируемого размещения линейного объекта	6
	Чертеж красных линий	18
	Приложение: Перечень координат характерных точек границы красной линии	30
Раздел 2	Положение о размещении линейного объекта	42
2.1	Наименование, основные характеристики (категория, протяженность, проектная мощность, пропускная способность, грузонапряженность, интенсивность движения) и назначение планируемых для размещения линейных объектов, а также линейных объектов, подлежащих реконструкции в связи с изменением их местоположения	42
2.1.1	Автомобильная дорога	42
2.1.2	Сети инженерно-технического обеспечения	43
2.1.3	Линейные объекты, подлежащих реконструкции в связи с изменением их местоположения	43
2.2	Перечень субъектов Российской Федерации, перечень муниципальных районов, городских округов в составе субъектов Российской Федерации, перечень поселений, населенных пунктов, внутригородских территорий городов федерального значения, на территориях которых устанавливаются зоны планируемого размещения линейных объектов	43
2.3	Перечень координат характерных точек границы зоны планируемого размещения линейных объектов	44
2.4	Перечень координат характерных точек границ зон планируемого размещения линейных объектов, подлежащих реконструкции в связи с изменением их местоположения	56

Согласовано

Взам. инв. №

Подпись и дата

Инв. № подл.

				Проект планировки территории: «Линейный объект (автомобильная дорога, сети инженерно-технического обеспечения) в станции Динской по ул. Суворова»				
Изм.	Кол.	Лист	Подпись	Дата		Стадия	Лист	Листов
Исполнитель	Кондауров А.А.	1	02.24		Текстовая часть	П	2	69
Начальник	Лысков Н.И.	1	02.24					
Директор	Панова Н.М.	1	02.24					
					ООО «ГВИНГРЕЙС»			



Инв. № подл.	Подпись и дата	Взам. инв. №

2.5	Предельные параметры разрешенного строительства, реконструкции объектов капитального строительства, входящих в состав линейных объектов в границах зон их планируемого размещения	57
2.6	Информация о необходимости осуществления мероприятий по защите сохраняемых объектов капитального строительства (здание, строение, сооружение, объекты, строительство которых не завершено), существующих и строящихся на момент подготовки проекта планировки территории, а также объектов капитального строительства,	61
2.7	Информация о необходимости осуществления мероприятий по сохранению объектов культурного наследия от возможного негативного воздействия в связи с размещением линейных объектов	62
2.8	Информация о необходимости осуществления мероприятий по охране окружающей среды	63
2.8.1	Охрана атмосферного воздуха	63
2.8.2	Шумовое воздействие линейного объекта	63
2.8.3	Мероприятия по охране поверхностных и подземных вод от загрязнения	63
2.8.4	Мероприятия по охране объектов растительного и животного мира	64
2.9	Информация о необходимости осуществления мероприятий по защите территории от чрезвычайных ситуаций природного и техногенного характера, в том числе по обеспечению пожарной безопасности и гражданской обороне	64
2.9.1.	Защита территории от чрезвычайных ситуаций природного и техногенного характера и гражданской обороне	64
2.9.2	Мероприятия по обеспечению пожарной безопасности	65
	ПРИМЕЧАНИЕ	69

Изм.	Кол.	Лист	№ док	Подпись	Дата	Проект планировки территории: «Линейный объект (автомобильная дорога, сети инженерно-технического обеспечения) в станице Динской по ул. Суворова»	Лист
							3

ПОЯСНИТЕЛЬНАЯ ЗАПИСКА

Проект планировки территории: «Линейный объект (автомобильная дорога, сети инженерно-технического обеспечения) в станице Динской по ул. Суворова» подготовлен и разработан ООО «ГВИНГРЕЙС» в целях размещения объекта на основании Постановления «О подготовке документации по планировке территории (проект планировки и проект межевания) земельного участка для размещения объекта: «Линейный объект (автомобильная дорога, сети инженерно-технического обеспечения) в станице Динской по ул. Суворова» №1994 от 04.12.2020 г., выданного Администрацией муниципального образования Динского района.

Граница подготовки проекта планировки территории принимается по устанавливаемой границе зоны планируемого размещения линейного объекта (автомобильной дороги, сетей инженерно-технического обеспечения).

Разработка документации по планировке территории осуществлялась в соответствии с требованиями действующей нормативной, правовой и методической баз:

- Градостроительный кодекс РФ от 29.12.2004г. №190-ФЗ;
- Земельный кодекс РФ от 25.10.2001г № 136-ФЗ;
- Водный кодекс РФ от 03.06.2006г. № 74-ФЗ;
- Градостроительный кодекс Краснодарского края от 21 июля 2008 года № 1540-КЗ ст.32;
- Федеральный закон от 10.01.2002 № 7-ФЗ «Об охране окружающей среды»;
- Федеральный закон от 18.06.2001 № 78-ФЗ «О Землеустройстве»;
- Федеральный закон от 24.07.2007 № 221-ФЗ «О кадастровой деятельности»;
- Постановление Правительства РФ от 12.05.2017 № 564 «Положение о составе и содержании проектов планировки территории, предусматривающих размещение одного или нескольких линейных объектов»;
- Постановление Правительства РФ от 31.03.2017 №402 «Об утверждении Правил выполнения инженерных изысканий, необходимых для подготовки документации по планировке территории, перечня видов инженерных изысканий, необходимых для подготовки документации по планировке территории, и о внесении изменений в постановление Правительства Российской Федерации от 19 января 2006 года № 20»;
- Приказ Министерства строительства и жилищно-коммунального хозяйства Российской федерации от 25 апреля 2017 № 740/пр;


Взам. инв. №	Подпись и дата						Лист	
Инв. № подл.							Проект планировки территории: «Линейный объект (автомобильная дорога, сети инженерно-технического обеспечения) в станции Динской по ул. Суворова»	4
Изм.	Кол.	Лист	№ док	Подпись	Дата			

Раздел 1.

ПРОЕКТ ПЛАНИРОВКИ ТЕРРИТОРИИ. ГРАФИЧЕСКАЯ ЧАСТЬ


1.1 Чертеж границ зоны планируемого размещения линейного объекта



Обзорная схема расположения листов

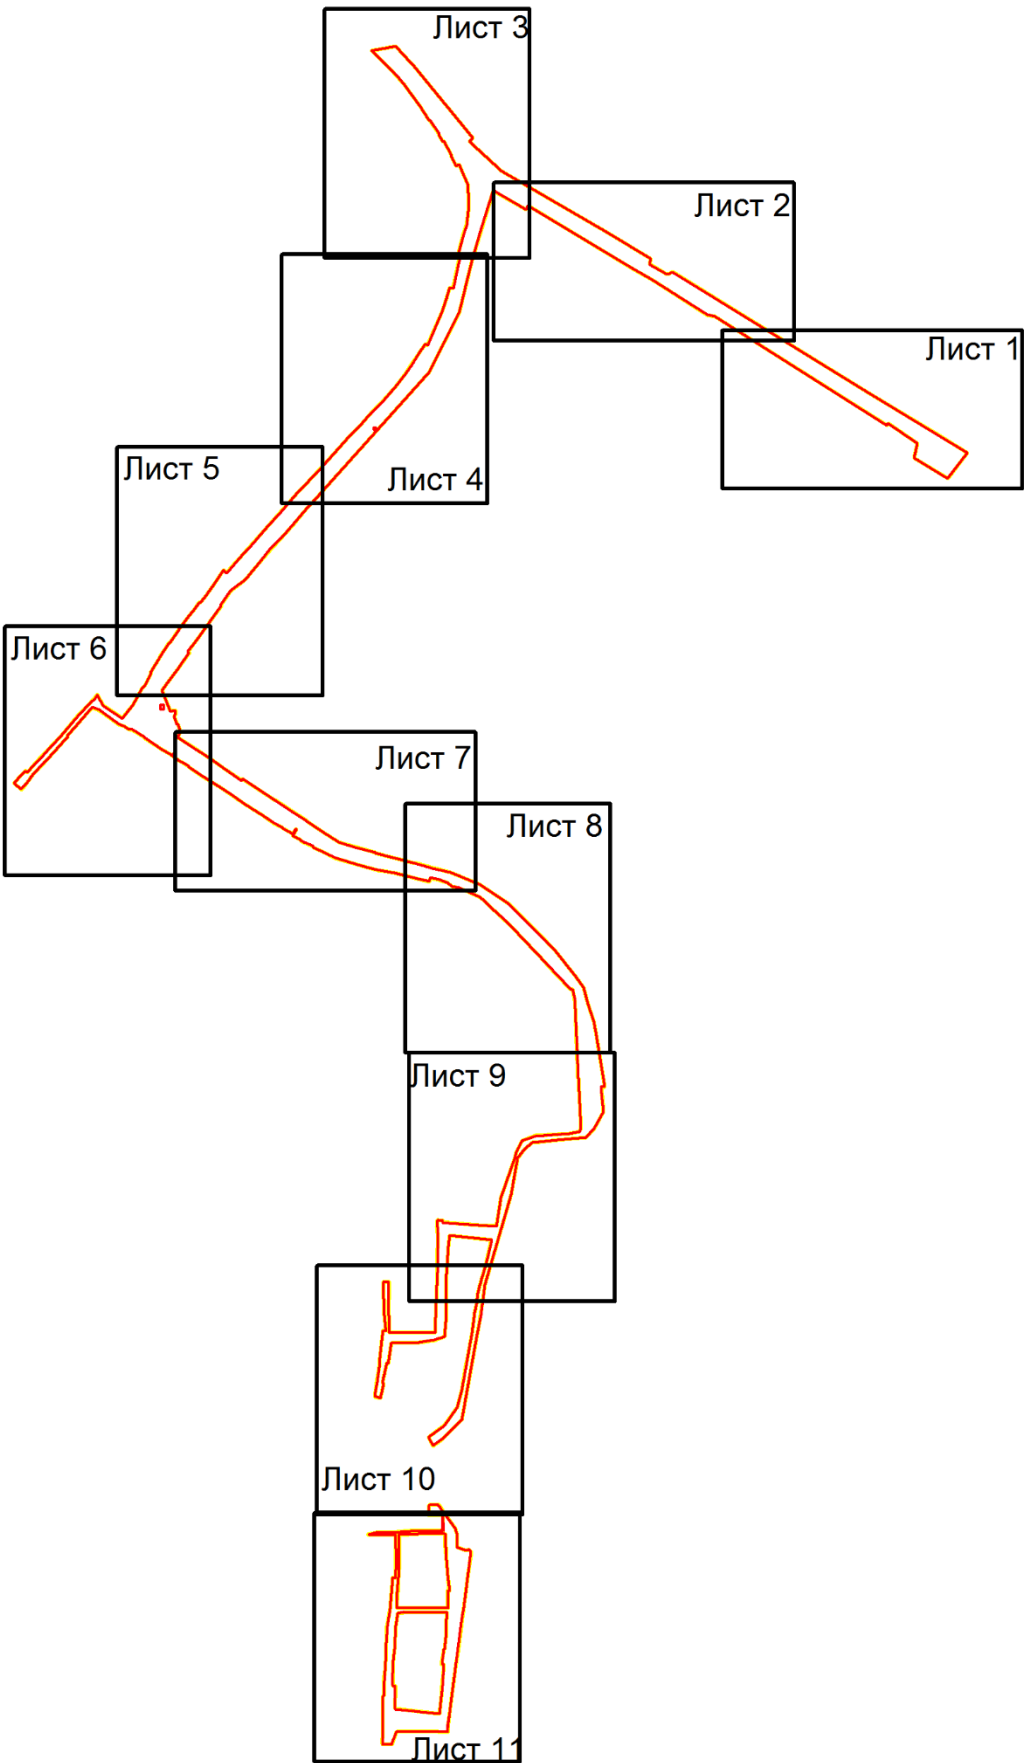

- Условные обозначения:
-  -граница территории в отношении которой осуществляется подготовка проекта планировки
 -  – граница зоны планируемого размещения линейного объекта

				Проект планировки территории линейного объекта: « Линейный объект (автомобильная дорога, сети инженерно- технического обеспечения) в станице Динской по ул. Суворова»			
		Подпись	Дата				
Исполнитель	Кондауров А.О.		07.02.2024	Обзорная схема расположения листов 1:10000	Стадия	Лист	Листов
Начальник отдела	Лысиков Н.Е.		07.02.2024		П	6	69
Директор	Панова Н.М.		07.02.2024		ООО «ГВИНГРЕЙС»		

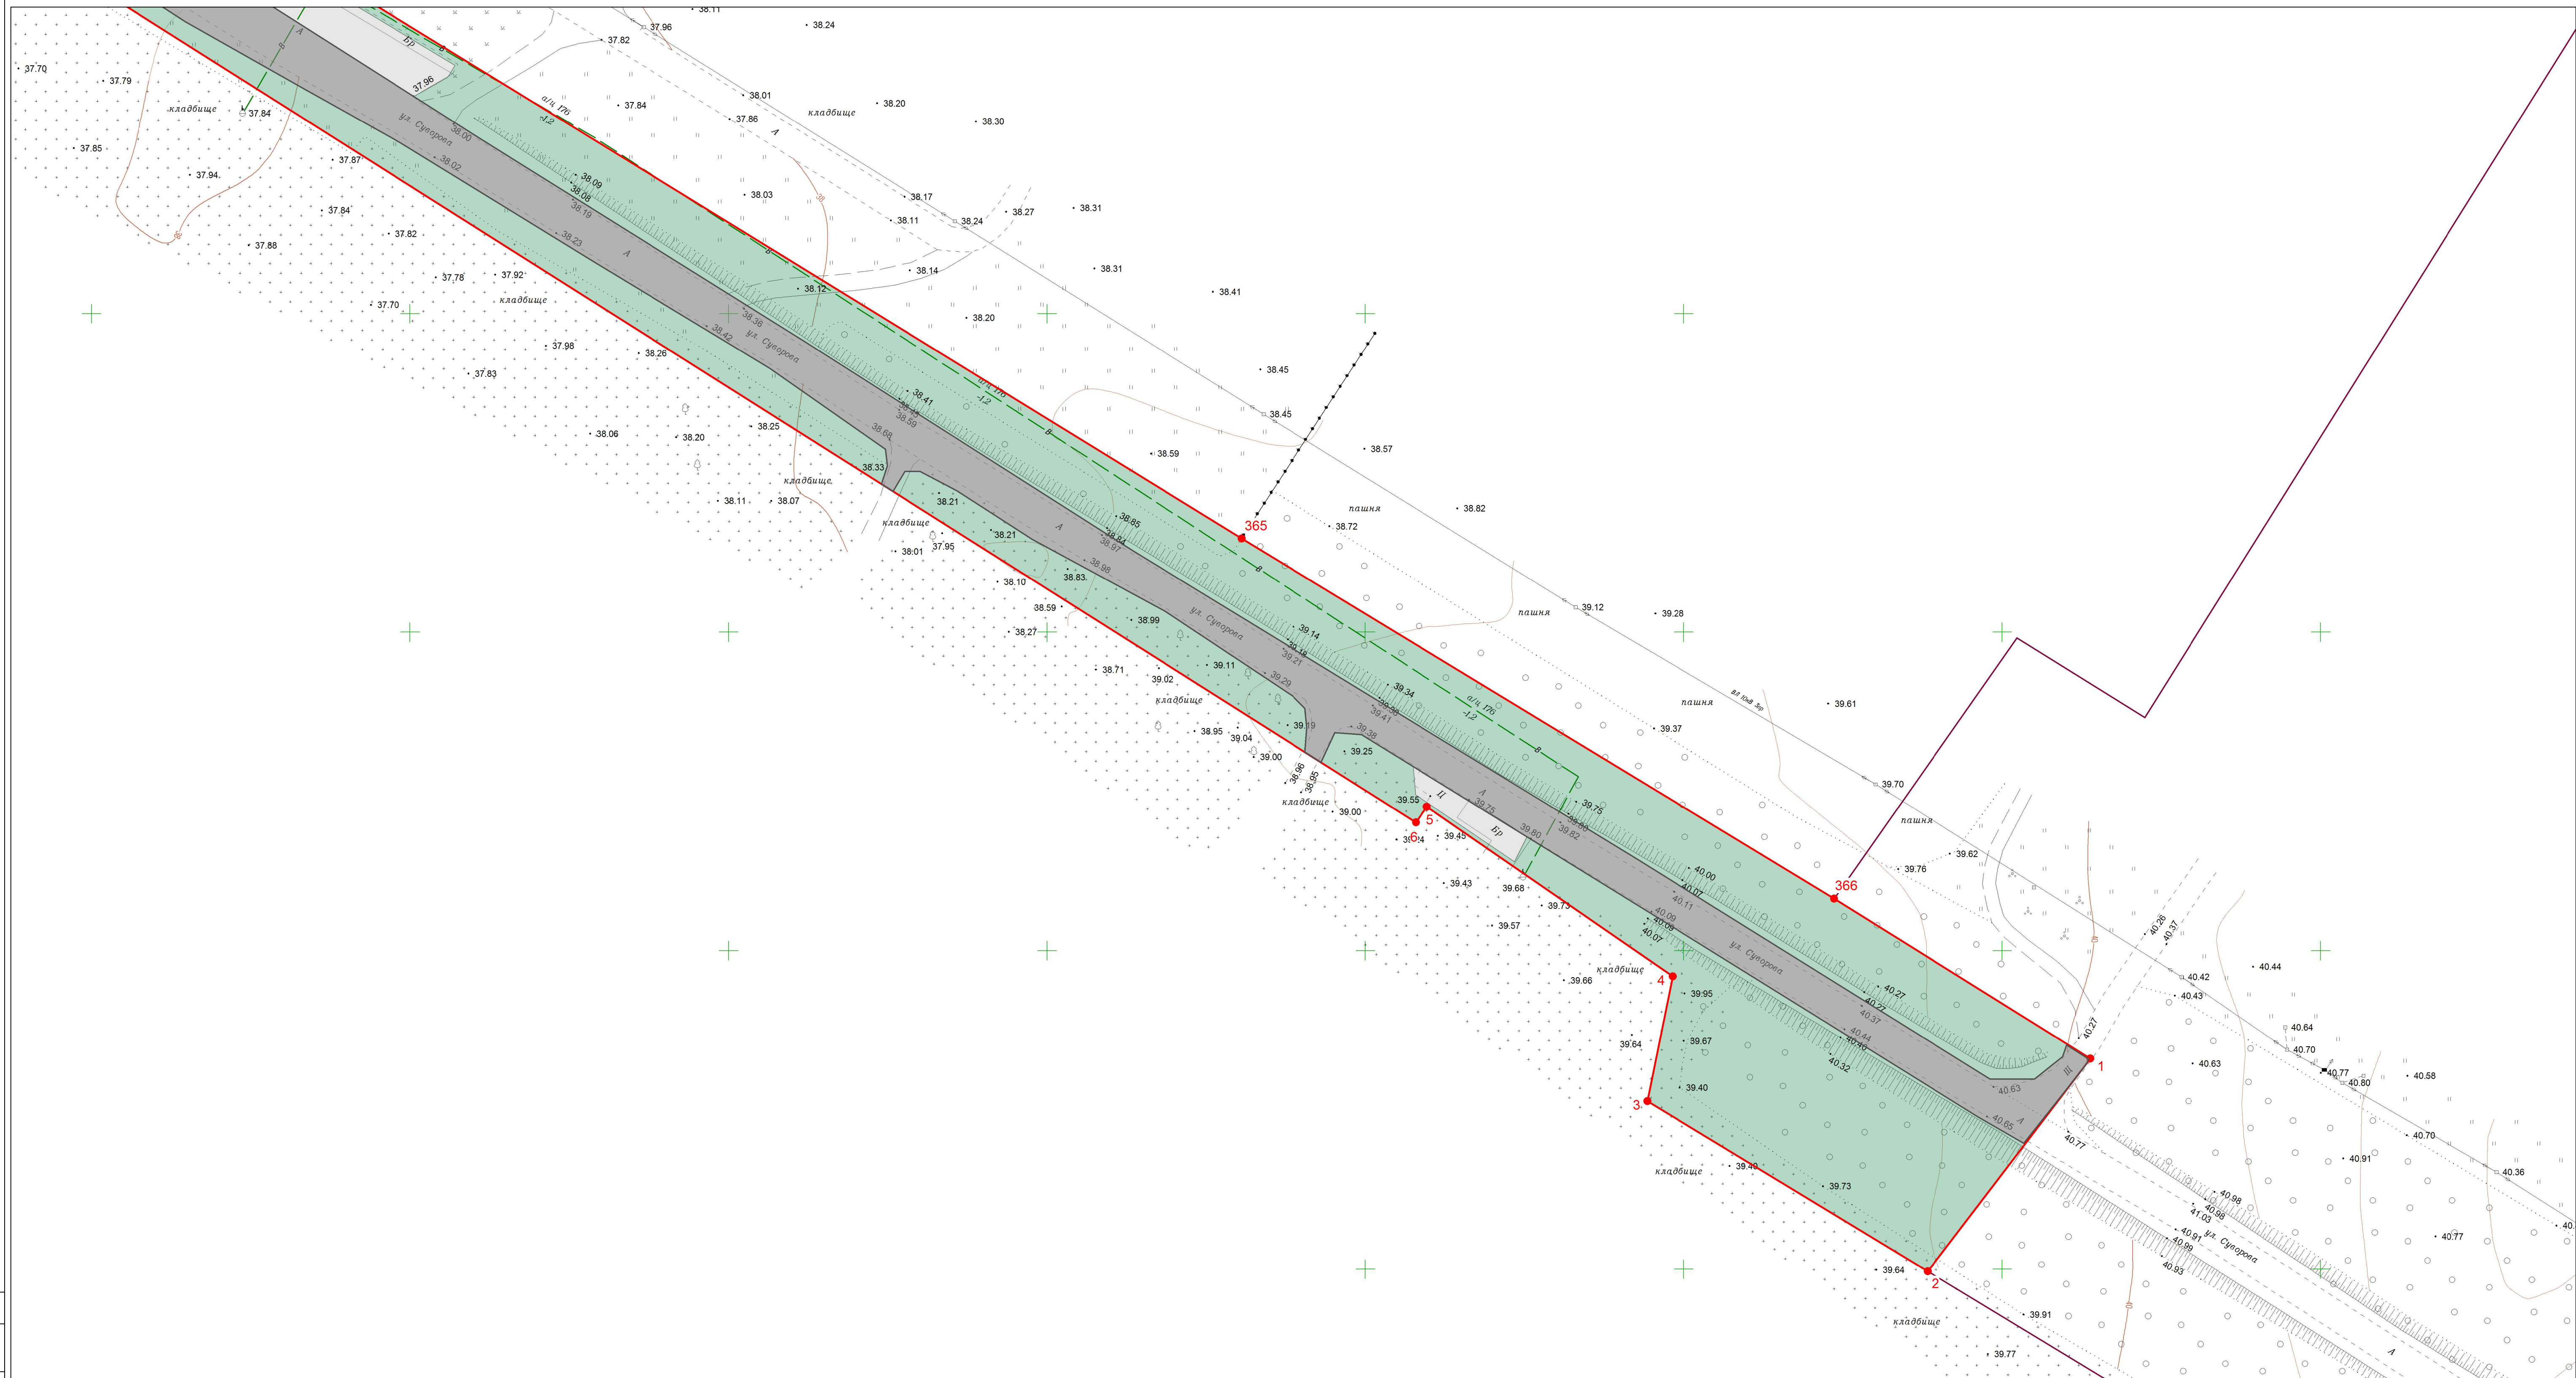


  	- ось существующего подземного водопровода
	- ось существующего подземного газопровода
	- ось существующего подземного газопровода
	- ось существующих подземных электрокабелей
	- ось существующей линии электропередач высокого напряжения
	- ось существующей линии электропередач низкого напряжения
	- линии связи и ТСУ подземные и надземные
	- ось существующей подземной канализации
	- строения капитальные жилые/нежилые
	- щелевое покрытие
	- асфальтовое покрытие
	- цементное покрытие
	- деревья фруктовые отдельностоящие
	- деревья лиственные отдельностоящие
	- деревья хвойные отдельностоящие
	- знаки дорожные
	- электрические трансформаторы
	- газон, клумба
	- кустарники, заросли
	- координатная сетка
	- горизонтал
	- отметки высот местности


○ ○ ○ - леса естественные высокоствольные
|| - сенокосы
 - откосы неукреплённые
+ , - кладбище

1. Граница зоны планируемого размещения объектов капитального строительства, проектируемых в составе линейных объектов, отсутствует
2. Согласно ГРК РФ Статья 36 п.4 действие градостроительного регламента не распространяется на земельные участки, предназначенные для размещения линейных объектов и (или) занятые линейными объектами
3. В районе границы подготовки проекта планировки территории, отсутствует ранее утвержденная документация по планировке территории
4. Граница зоны планируемого размещения линейных объектов, подлежащих переносу (перустроению), из зоны планируемого размещения линейного объекта, отсутствует
5. Граница территории, в отношении которой осуществляется подготовка проекта планировки, совпадает с границей зоны планируемого размещения линейных объектов

						Проект планировки территории линейного объекта: «Линейный объект (автоболовая дорога, сети инженерно-технического обеспечения) в состоянии Динской по ул. Суворова»					
Изм.	Кол.уч.	Лист	№ док.	Подп.	Дата				Ставка	Лист	Листов
Исполнитель	Кондошова О.В.				02.07.24				<i>Проект планировки территории</i>	п	7
Нач. Отдела	Лысков Н.Е.				02.07.24	Чертеж границ зон планируемого размещения линейных объектов Масштаб 1:500	ООО "ГВИНГРЕЙС"				
Директор	Панов А.И.				02.07.24						

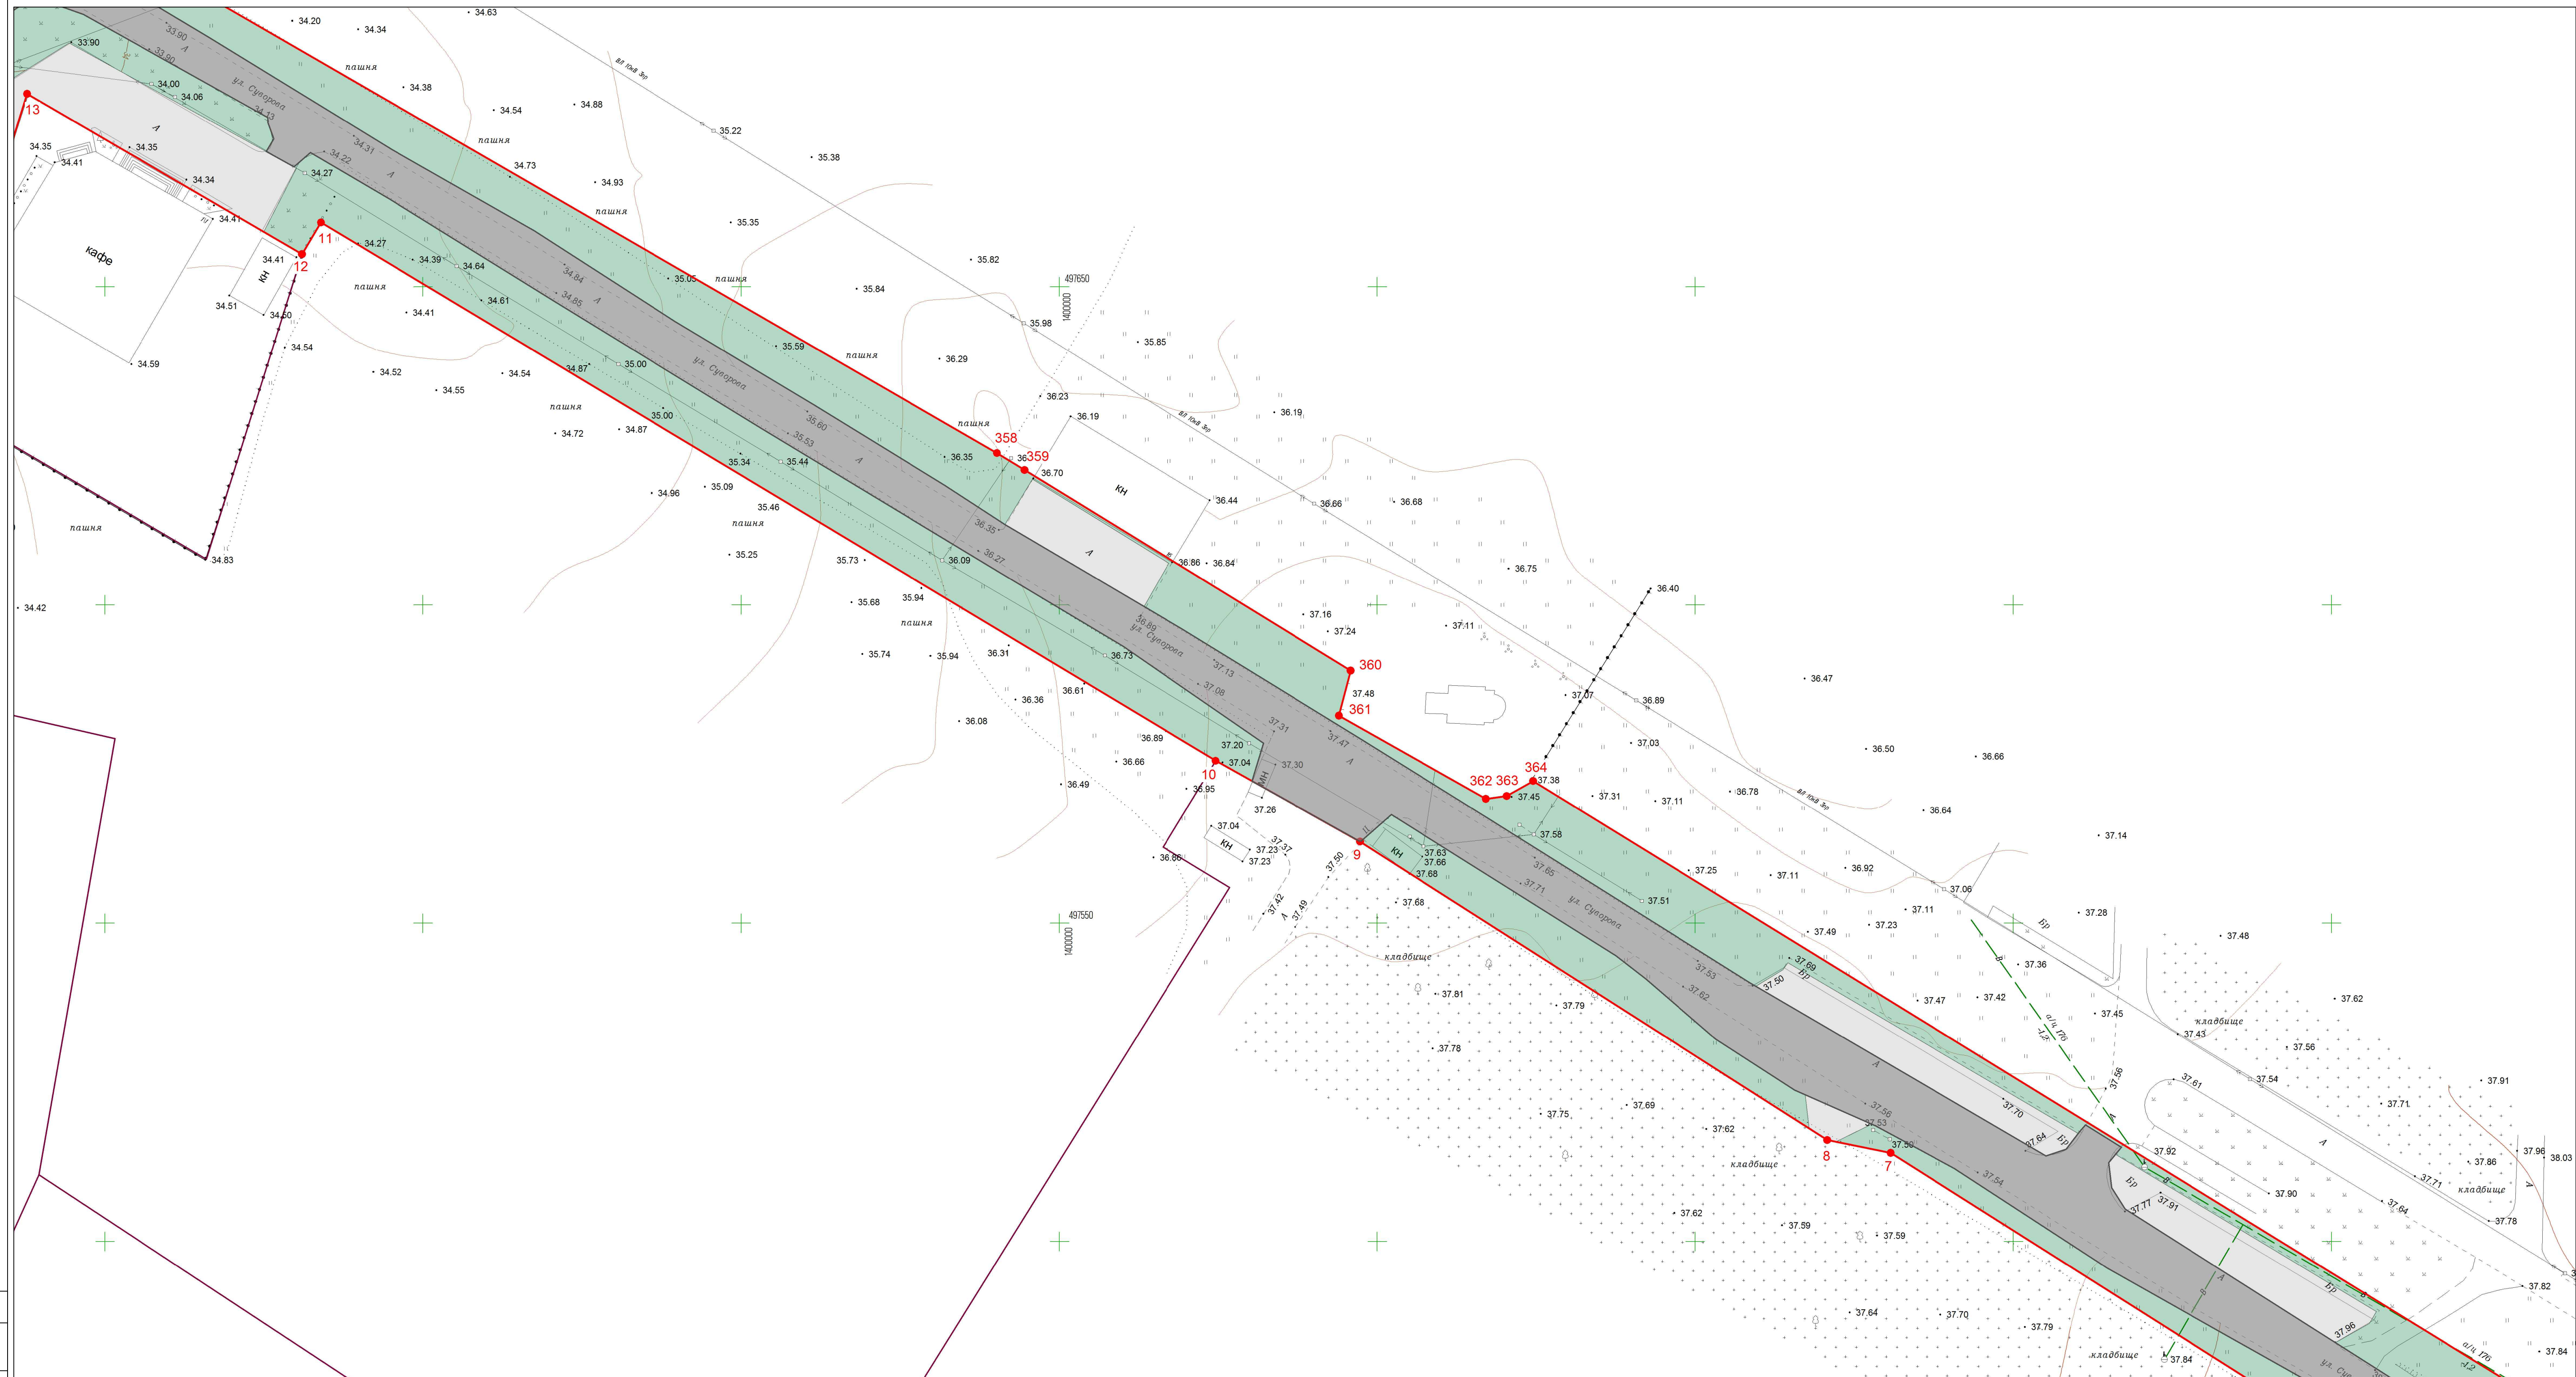

						Проект планировки территории линейного объекта: «Линейный объект (автобальная дорога, сети инженерно-технического обеспечения) на станции Динской по ул. Суворова»				
Изм.	Кол.уч.	Лист	№ док	Подп.	Дата	объекта	Стадия	Лист	Листов	
Исполнитель	Кондошова Е.В.				31.2.24		Проект планировки территории	п	8	69
Нач. Отдела	Лысков Н.Е.			02.24						
Директор	Панов А.И.			02.24						
Чертеж границ зон планируемого размещения линейных объектов							000 "ГВИНГРЕЙС"			
Масштаб 1:500										

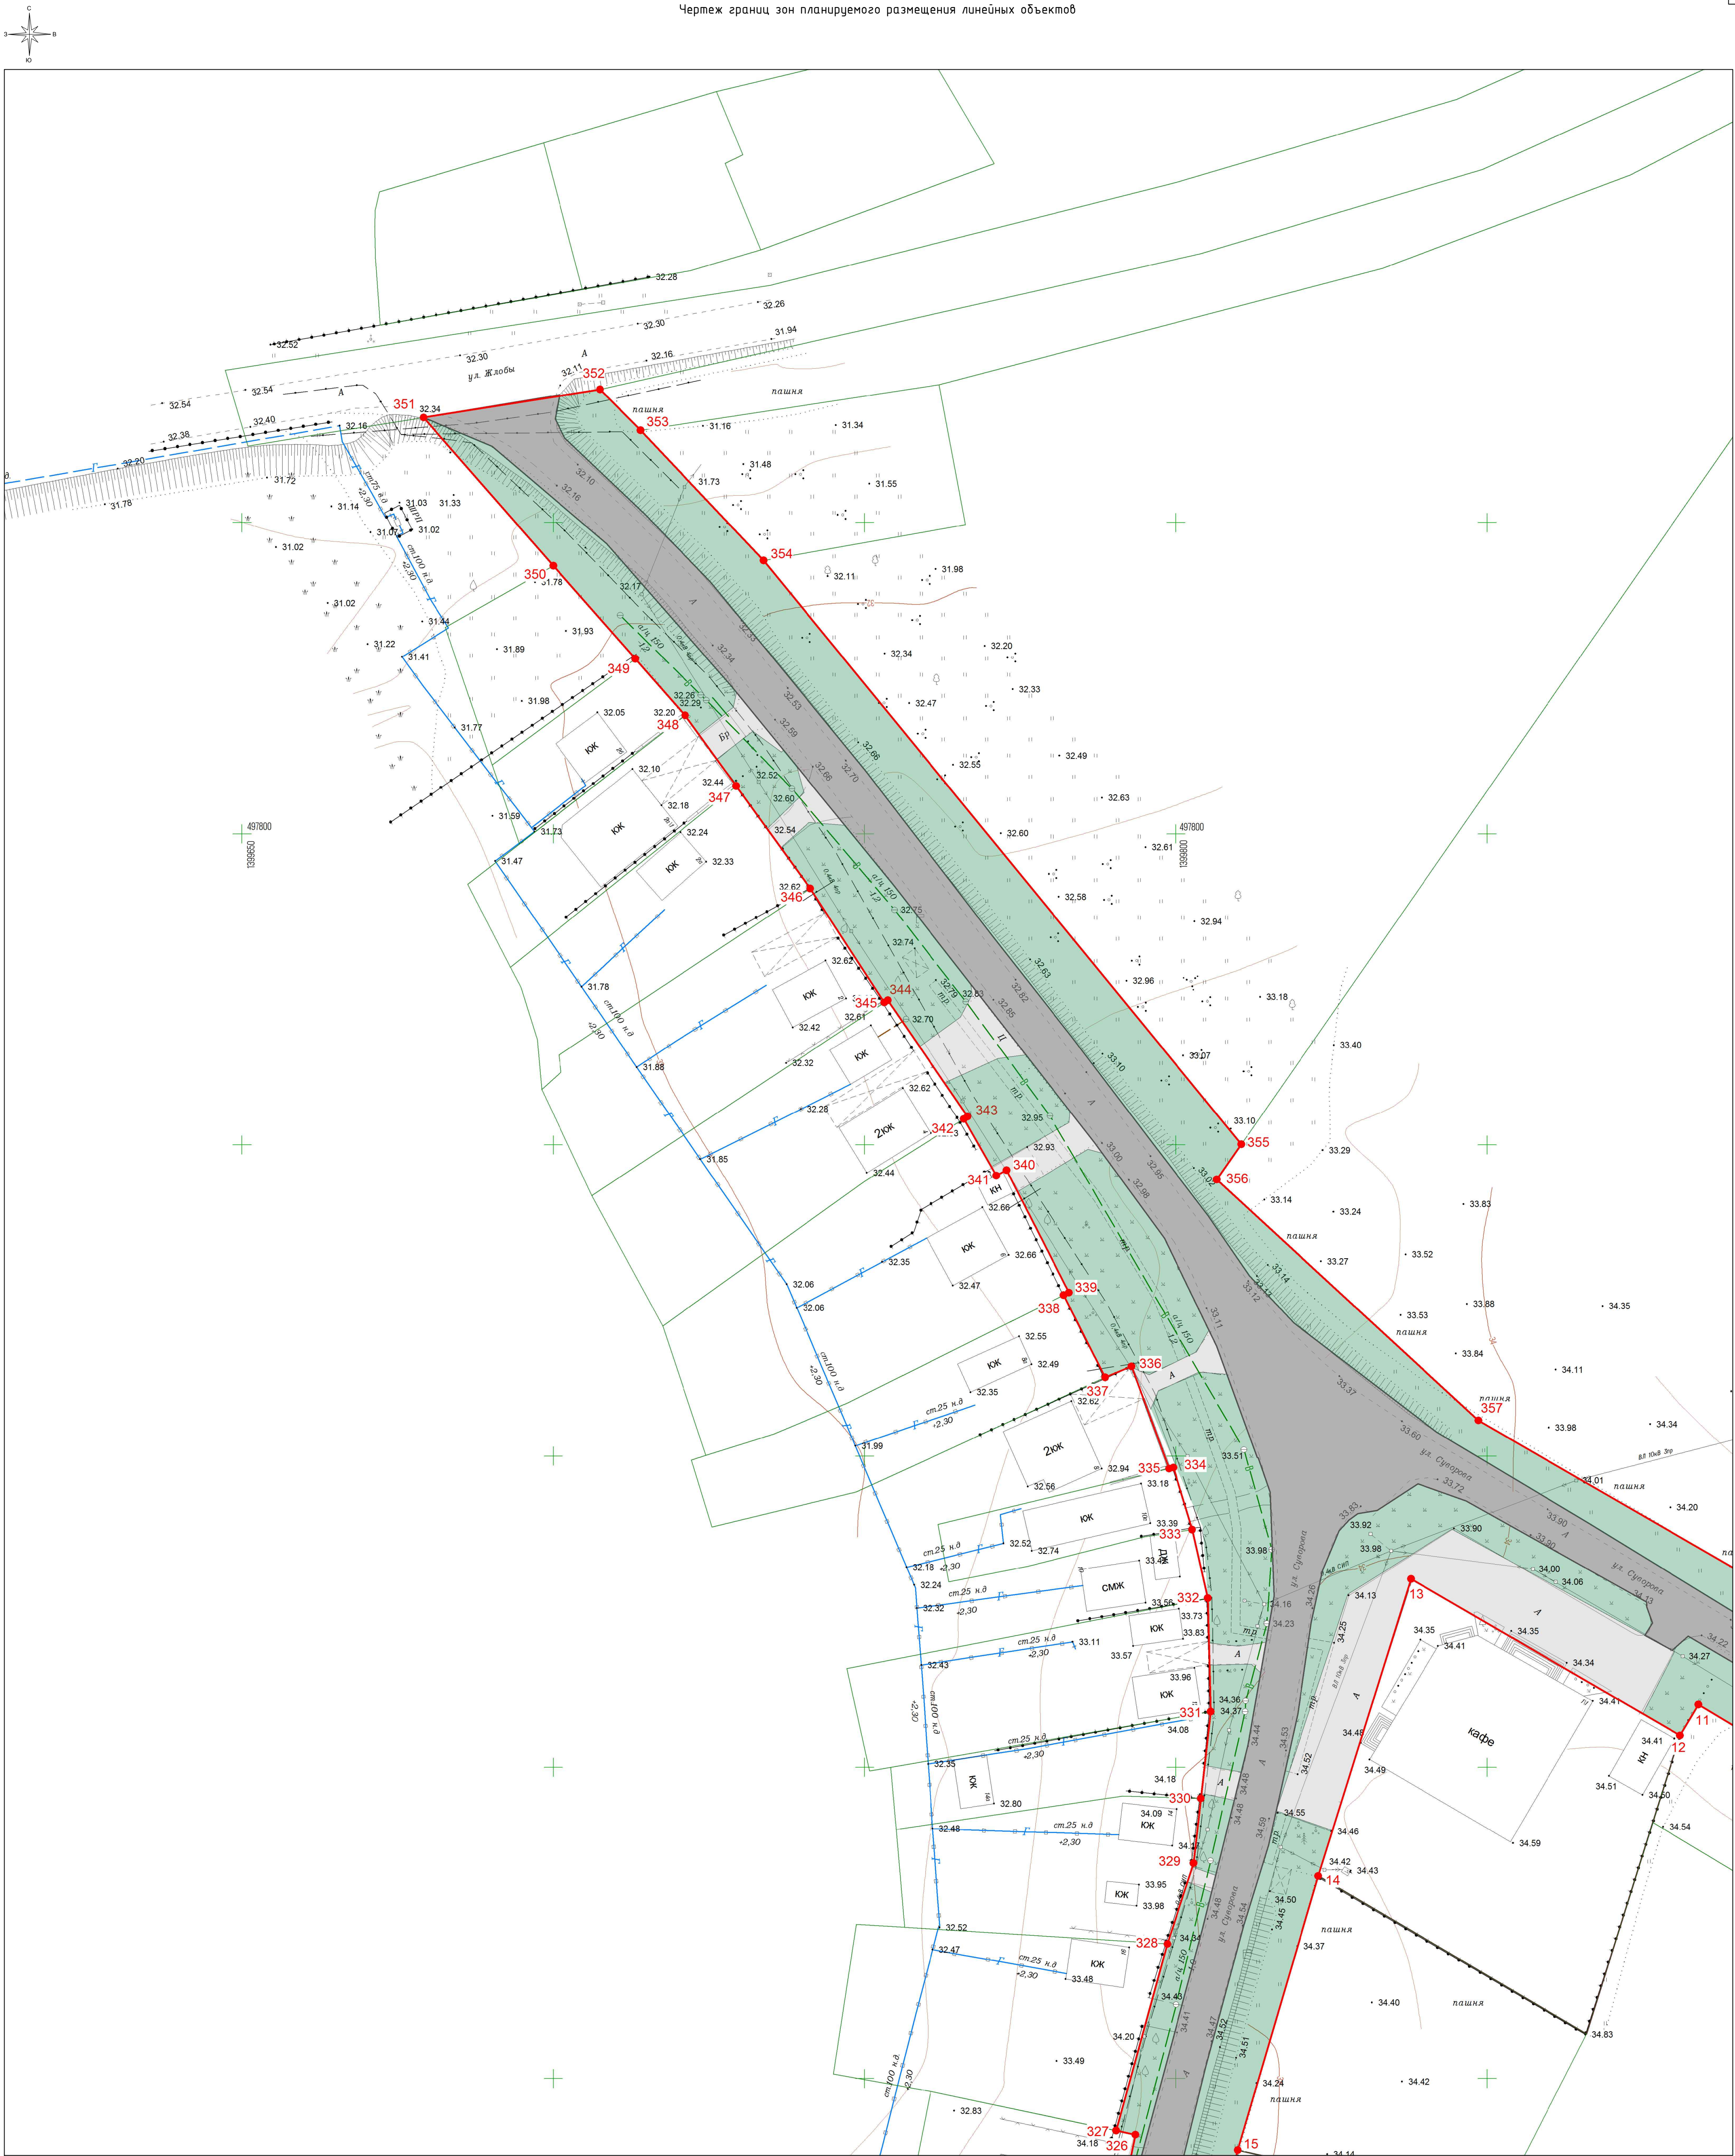

Условные обозначения

- ось существующего подземного водопровода
- ось существующего подземного газопровода
- ось существующего наземного газопровода
- ось существующих подземных электрокабелей
- ось существующей линии электропередач высокого напряжения
- ось существующей линии электропередач низкого напряжения
- линии связи и ТСУ подземные и подводные
- ось существующей подземной канализации
- строения капитальные жилые/нежилые
- щедное покрытие
- асфальтное покрытие
- цементное покрытие
- деревья фруктовые отдельностоящие
- деревья лиственные отдельностоящие
- деревья хвойные отдельностоящие
- знаки дорожные
- электрические трансформаторы
- газон, клумба
- кустарники, заросли
- координатная сетка
- горизонтали
- отметки высот местности
- тротуар



- граница территории, в отношении которой осуществляется подготовка проекта планировки
- граница зоны планируемого размещения линейных объектов
- характерная точка границы зоны планируемого размещения линейных объектов
- тротуары и пешеходные дорожки
- улицы и дороги с покрытием «Асфальт» входящие в состав размещаемого линейного объекта
- улицы и дороги с покрытием «Гравий» входящие в состав размещаемого линейного объекта
- цементные и грунтовые площадки предназначенные для обеспечения подъезда к жилым и нежилым зданиям, хранения автомобильного транспорта
- навесы на столбах
- ограждение из провололочной сетки
- железные дороги
- проезжие части улиц без бортового камня
- колодцы смотровые (люки) подземных коммуникаций
- колодцы смотровые на водопроводах
- колодцы смотровые на бытовых канализациях
- колодцы смотровые на кабелях связи
- ограждения металлические на железобетонных столбах
- ограждения металлические на железобетонных столбах
- заборы деревянные решетчатые
- заборы деревянные сплошные
- заборы деревянные на каменном, бетонном, кирпичном фундаменте
- ограды каменные и железобетонные
- заборы деревянные с капитальными металлическими опорами
- каналы наземные
- канавы сухие
- леса естественные высокостольные
- сенокосы

Примечание:

- Граница зоны планируемого размещения объектов капитального строительства, проектируемых в составе линейных объектов, отсутствует
- Согласно ГрК РФ Статья 36 п.4 действие градостроительного регламента не распространяется на земельные участки, предназначенные для размещения линейных объектов и (или) занятые линейными объектами
- В районе границы подготовки проекта планировки территории, отсутствует ранее утвержденная документация по планировке территории
- Границы зон планируемого размещения линейных объектов, подлежащих переносу (перестройке) из зоны планируемого размещения линейного объекта, отсутствуют
- Граница территории, в отношении которой осуществляется подготовка проекта планировки, совпадает с границей зоны планируемого размещения линейных объектов

Система координат — МСК-23
Система высот — Балтийская

Проект планировки территории линейного объекта:				
«Линейный объект (автомобильная дорога, сети инженерно-технического обеспечения) в станице Динской по ул. Суворова»				
Изм.	Кол.уч.	Лист	№ док.	Дата
Исполнитель	Кондауров А.В.	02/24		
Нач. Отдела	Лыскава Н.Е.	02/24		
Директор	Панов В.В.	02/24		
Проект планировки территории				
Чертеж границ зон планируемого размещения линейных объектов			Лист	Листов
Масштаб 1:500			9	69

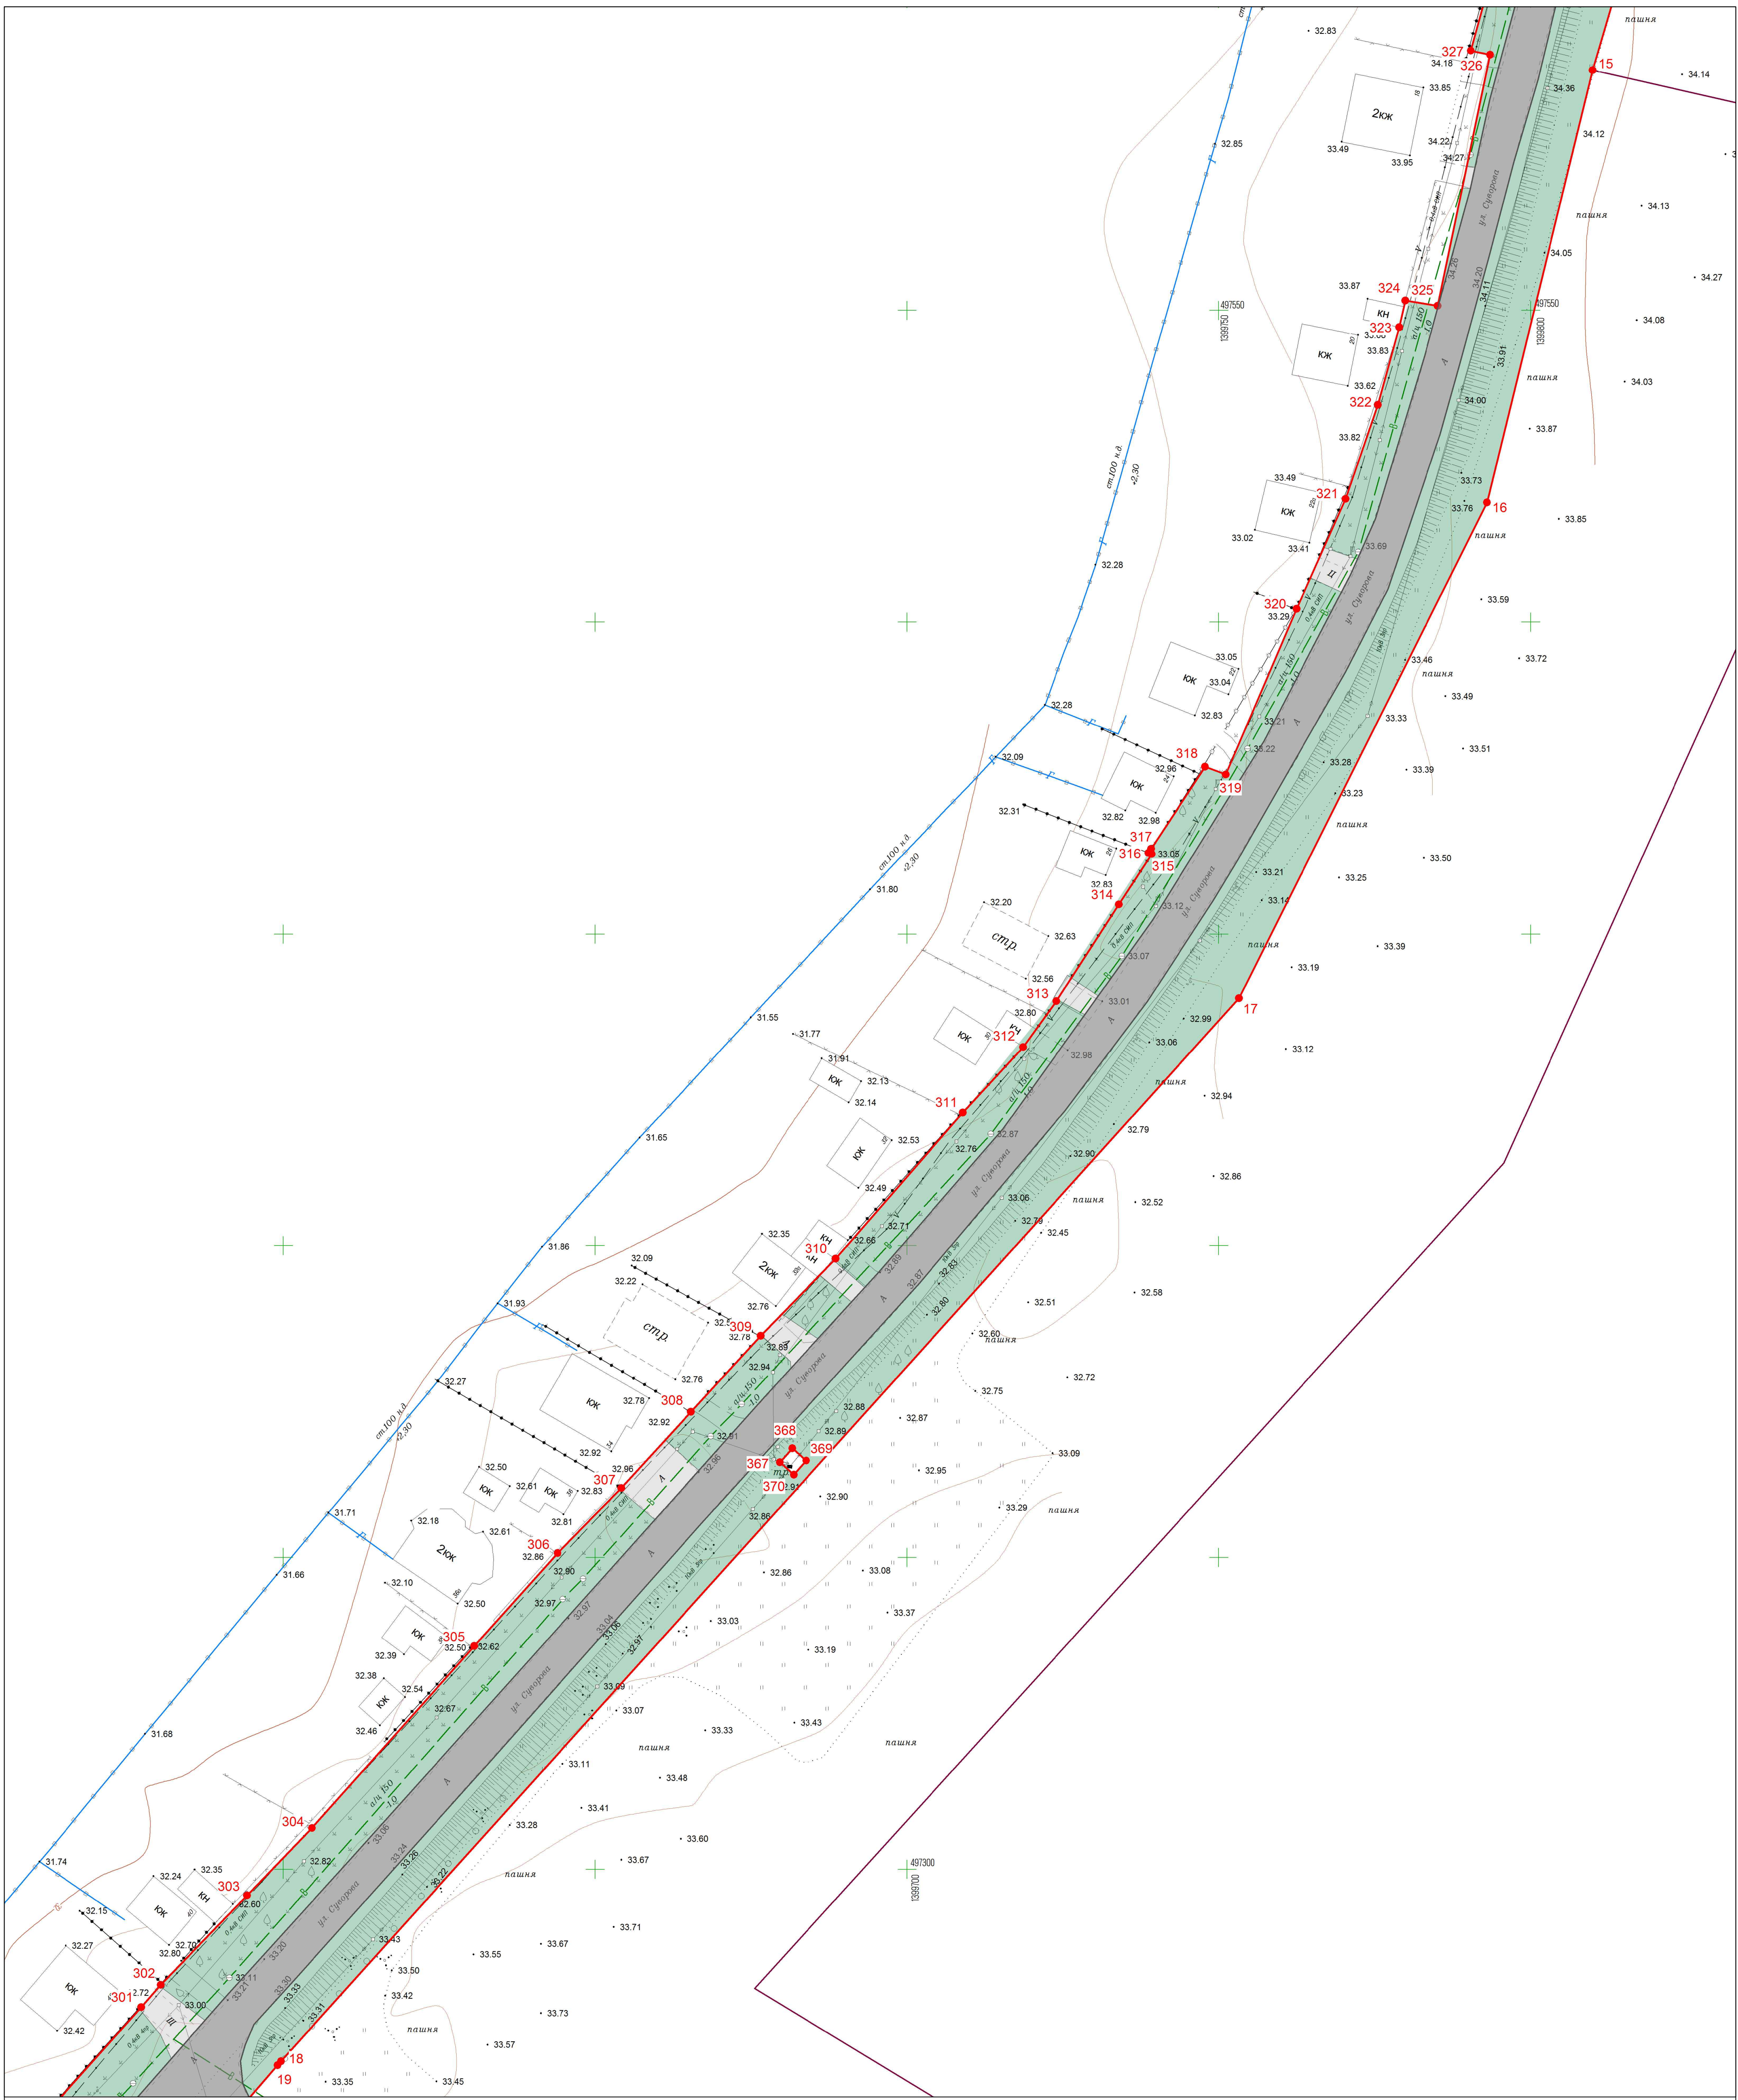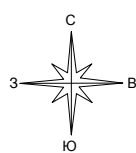

Условные обозначения

- ось существующего подземного водопровода
- ось существующего подземного газопровода
- ось существующего надземного газопровода
- ось существующих подземных электрокабелей
- ось существующей линии электропередач высокого напряжения
- ось существующей линии электропередач низкого напряжения
- линии связи и ТСУ подземные и надземные
- ось существующей подземной канализации
- строения капитальные жилые/нежилые
- щебеночное покрытие
- асфальтное покрытие
- цементное покрытие
- деревья фруктовые отдельностоящие
- деревья лиственные отдельностоящие
- деревья хвойные отдельностоящие
- знаки дорожные
- электрические трансформаторы
- газон, клумба
- кустарники, заросли
- координатная сетка
- горизонталы
- отметки высот местности
- тротуар

- граница территории, в отношении которой осуществляется подготовка проекта планировки
- граница зоны планируемого размещения линейных объектов
- характерная точка границы зоны планируемого размещения линейных объектов
- тротуары и пешеходные дорожки
- улицы и дороги с покрытием «Асфальт» входящие в состав размещаемого линейного объекта
- улицы и дороги с покрытием «Гравий» входящие в состав размещаемого линейного объекта
- озеленение
- цементные и грунтовые площадки предназначенные для обеспечения подъезда к жилым и нежилым зданиям, хранения автомобильного транспорта
- навесы на столбах
- ограждение из проволоночной сетки
- железные дороги
- проезжие части улиц без бортового камня
- колодцы смотровые (люки) подземных коммуникаций
- колодцы смотровые на водопроводах
- колодцы смотровые на бытовых канализациях
- колодцы смотровые на кабелях связи
- ограждения металлические на железобетонных столбах
- ограждения металлические на железобетонных столбах
- заборы деревянные решетчатые
- заборы деревянные сплошные
- заборы деревянные на каменном, бетонном, кирпичном фундаменте
- ограды каменные и железобетонные
- заборы деревянные с капитальными металлическими опорами
- каналы наземные
- каналы сухие
- леса естественные высокостолбовые
- сенокосы



+ + — кладбище

Примечание:

- Граница зоны планируемого размещения объектов капитального строительства, проектируемых в составе линейных объектов, отсутствует
- Согласно ГрК РФ Статья 36 п.4 действие градостроительного регламента не распространяется на земельные участки, предназначенные для размещения линейных объектов и (или) занятые линейными объектами
- В районе границы подготовки проекта планировки территории, отсутствует ранее утвержденная документация по планировке территории
- Границы зон планируемого размещения линейных объектов, подлежащих переносу (перестройке) из зоны планируемого размещения линейного объекта, отсутствуют
- Граница территории, в отношении которой осуществляется подготовка проекта планировки, совпадает с границей зоны планируемого размещения линейных объектов

Система координат — МСК-23
Система высот — Балтийская

Проект планировки территории линейного объекта:					
«Линейный объект (автомобильная дорога, сети инженерно-технического обеспечения) в станице Динской по ул. Суворова»					
Изм.	Кол.уч.	Лист	№ док.	Подп.	Дата
Исполнитель	Кондауров А.В.	02	02/24		
Нач. Отдела	Лыскава Н.Е.	02	02/24		
Директор	Панов В.В.	02	02/24		
Проект планировки территории				Страница	Лист
Чертеж границ зон планируемого размещения линейных объектов				П	10
Масштаб 1:500				Листов	
				69	
				ООО "ГВИНГРЕЙС"	

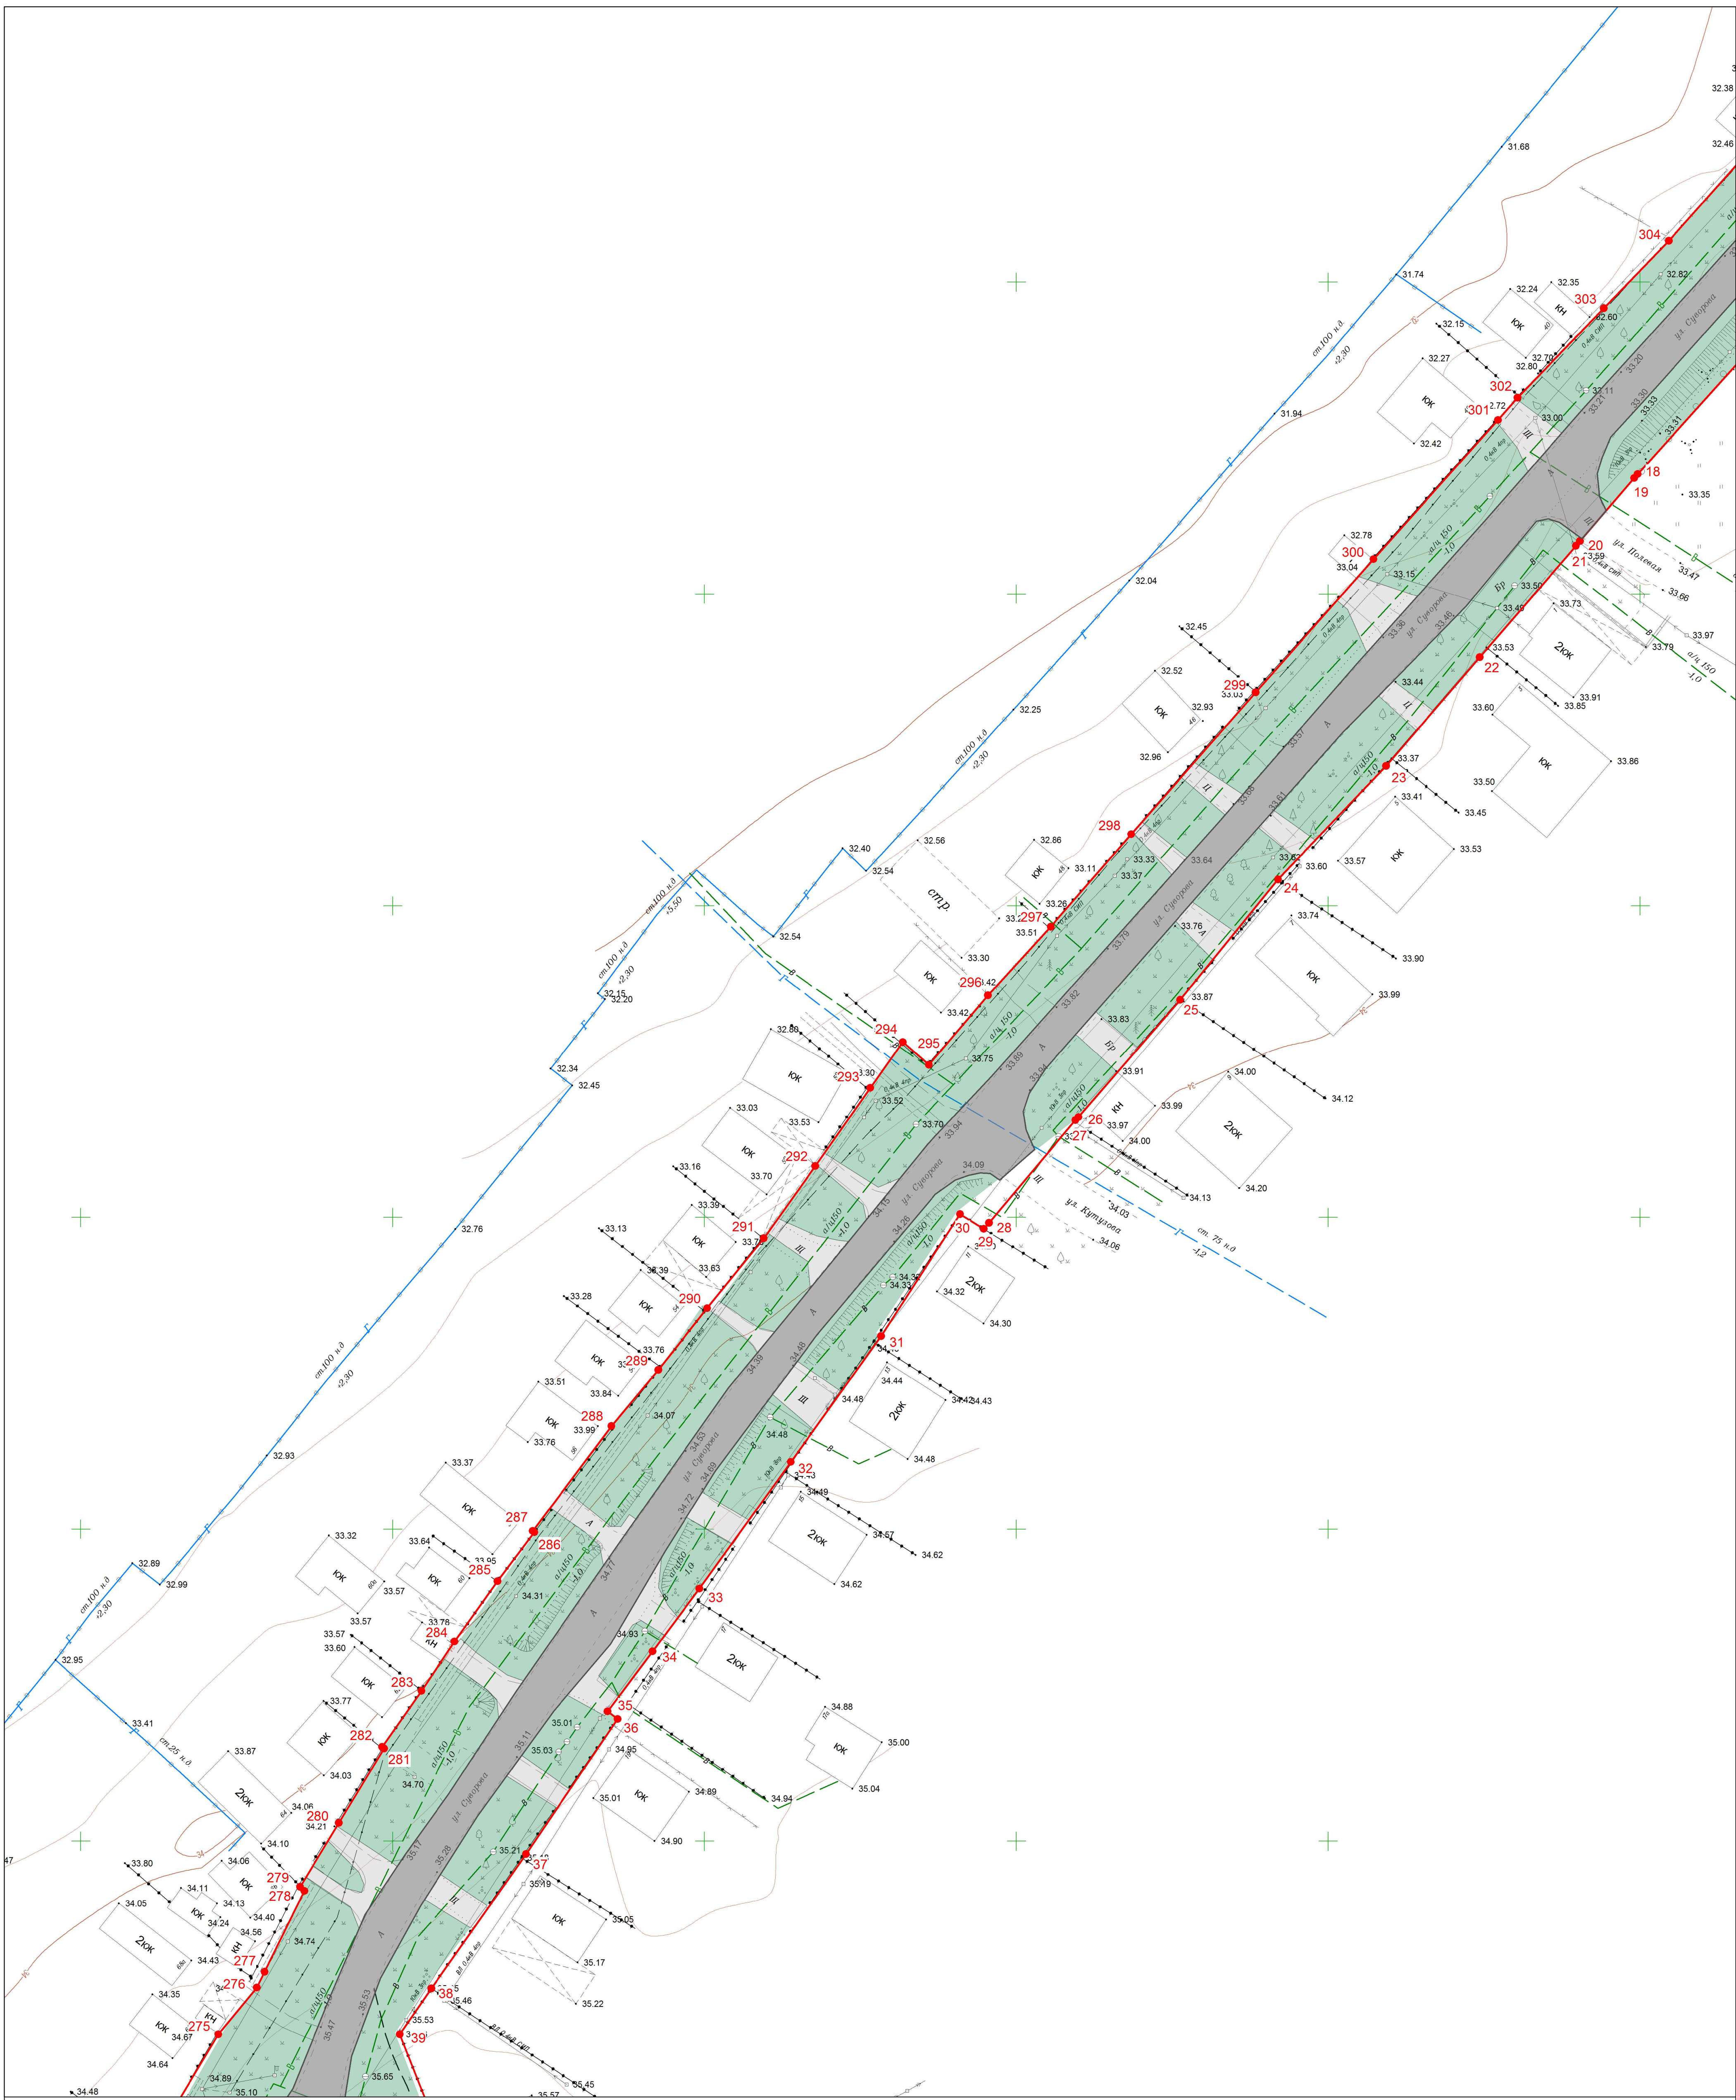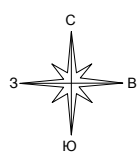

Условные обозначения

- ось существующего подземного водопровода
- ось существующего подземного газопровода
- ось существующего подземного газопровода
- ось существующих подземных электрокабелей
- ось существующей линии электропередач высокого напряжения
- ось существующей линии электропередач низкого напряжения
- линии связи и ТСУ подземные и надземные
- ось существующей подземной канализации
- строения капитальные жилые/нежилые
- щебеночное покрытие
- асфальтовое покрытие
- цементное покрытие
- деревья фруктовые отдельностоящие
- деревья лиственные отдельностоящие
- деревья хвойные отдельностоящие
- знаки дорожные
- электрические трансформаторы
- газон, клумба
- кустарники, заросли
- координатная сетка
- горизонтали
- отметки высот местности
- тротуар

- граница территории, в отношении которой осуществляется подготовка проекта планировки
- граница зоны планируемого размещения линейных объектов
- характерная точка границы зоны планируемого размещения линейных объектов
- улицы и дороги с покрытием «Асфальт» входящие в состав размещаемого линейного объекта
- улицы и дороги с покрытием «Гравий» входящие в состав размещаемого линейного объекта
- озеленение
- цементные и грунтовые площадки предназначенные для обеспечения подъезда к жилым и нежилым зданиям, хранения автомобильного транспорта
- навесы на столбах
- ограждение из проволоочной сетки
- железные дороги
- проезжие части улиц без бортового камня
- колодцы смотровые (люки) подземных коммуникаций
- колодцы смотровые на водопроводах
- колодцы смотровые на бытовых канализациях
- колодцы смотровые на кабелях связи
- ограждения металлические на железобетонных столбах
- ограждения металлические на железобетонных столбах
- заборы деревянные решетчатые
- заборы деревянные сплошные
- заборы деревянные на каменном, бетонном, кирпичном фундаменте
- ограды каменные и железобетонные
- заборы деревянные с капитальными металлическими опорами
- каналы наземные
- каналы сухие
- леса естественные высокостолбовые
- сенокосы



+ + — кладбище

Примечание:

- Граница зоны планируемого размещения объектов капитального строительства, проектируемых в составе линейных объектов, отсутствует
- Согласно ГрК РФ Статья 36 п.4 действие градостроительного регламента не распространяется на земельные участки, предназначенные для размещения линейных объектов и (или) занятые линейными объектами
- В районе границы подготовки проекта планировки территории, отсутствует ранее утвержденная документация по планировке территории
- Границы зон планируемого размещения линейных объектов, подлежащих переносу (перестройке) из зоны планируемого размещения линейного объекта, отсутствуют
- Граница территории, в отношении которой осуществляется подготовка проекта планировки, совпадает с границей зоны планируемого размещения линейных объектов

Система координат — МСК-23
Система высот — Балтийская

Изм.					Лист					Проект планировки территории линейного объекта:		
Кол.уч.					Лист					«Линейный объект (автомобильная дорога, сети инженерно-технического обеспечения) в станице Динской по ул. Суворова»		
Лист					Лист					Стадия		
Лист					Лист					Лист		
Исполнитель	Кондашова Ю.В.	08.24	08.24	08.24	Исполнитель	Кондашова Ю.В.	08.24	08.24	08.24	Проект планировки территории		
Нач. Отдела	Лыскава Н.Е.	08.24	08.24	08.24	Нач. Отдела	Лыскава Н.Е.	08.24	08.24	08.24	П		
Директор	Панов В.В.	08.24	08.24	08.24	Директор	Панов В.В.	08.24	08.24	08.24	11		
										69		
										ООО "ГВИНГРЕЙС"		

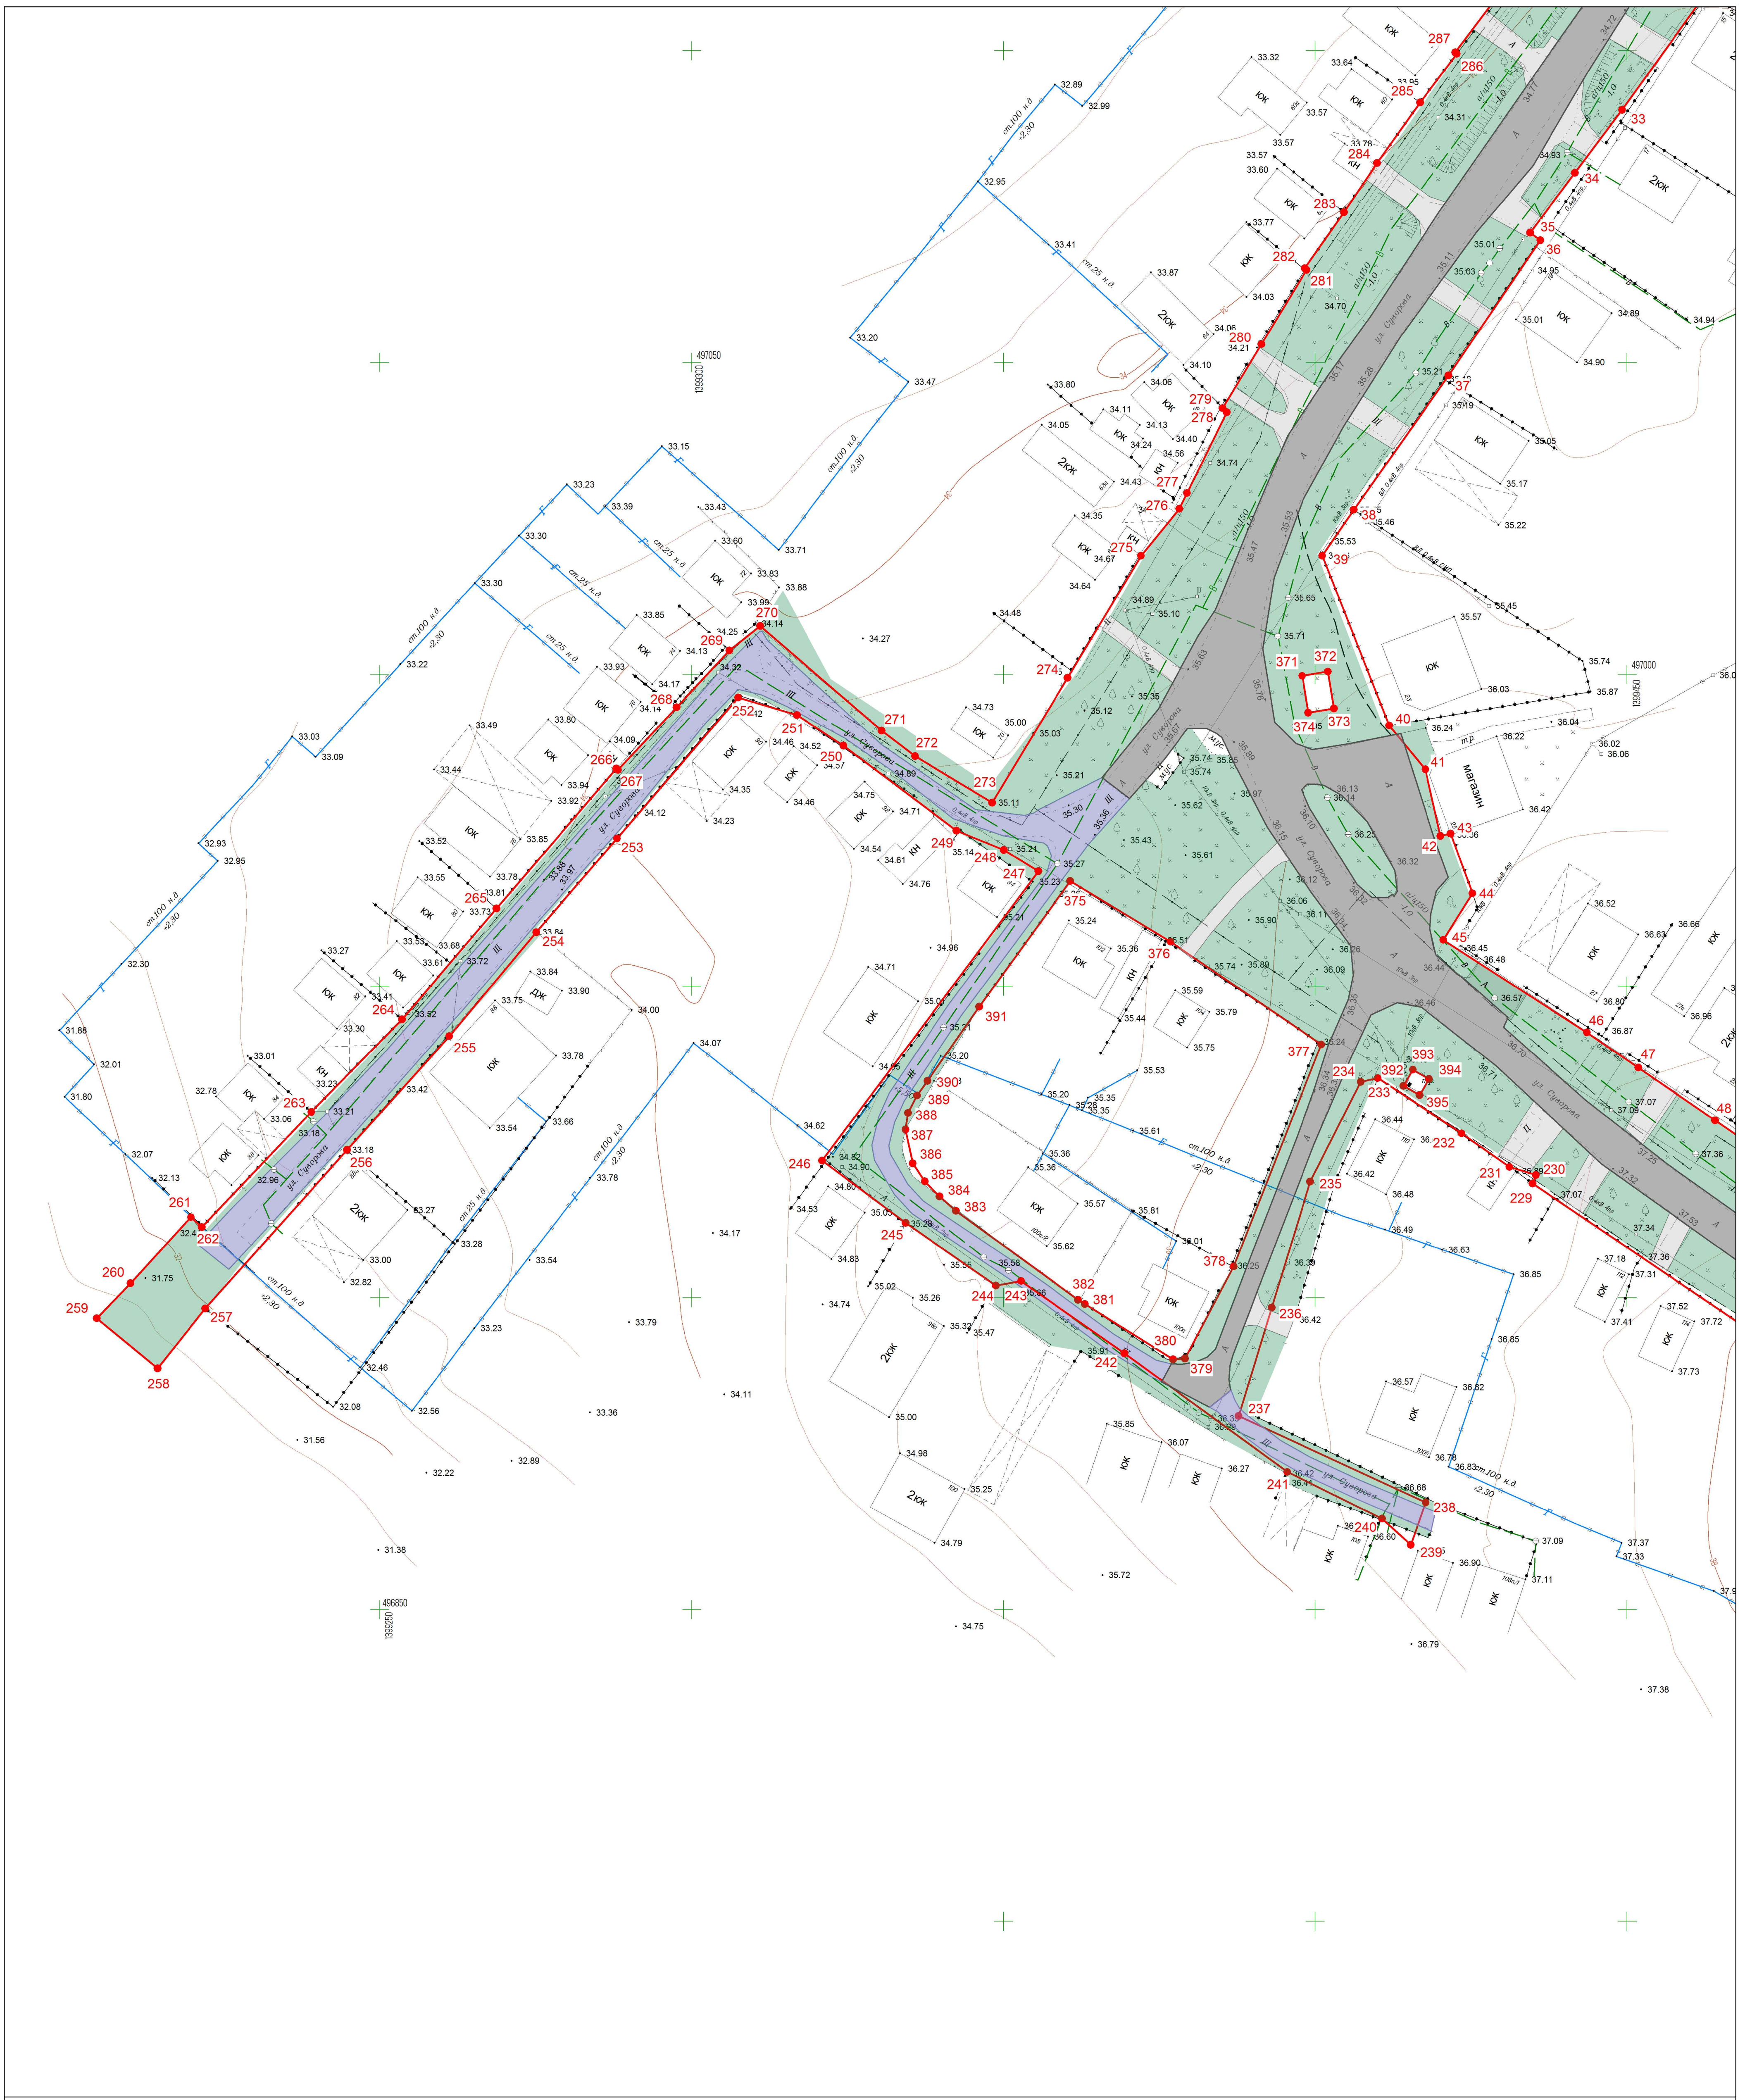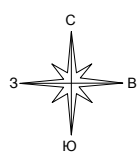

Условные обозначения

- ось существующего подземного водопровода
- ось существующего подземного газопровода
- ось существующего наземного газопровода
- ось существующих подземных электрокабелей
- ось существующей линии электропередач высокого напряжения
- ось существующей линии электропередач низкого напряжения
- линии связи и ТСУ подземные и подводные
- ось существующей подземной канализации
- строения капитальные жилые/нежилые
- щедное покрытие
- асфальтное покрытие
- цементное покрытие
- деревья фруктовые отдельностоящие
- деревья лиственные отдельностоящие
- деревья хвойные отдельностоящие
- знаки дорожные
- электрические трансформаторы
- газон, клумба
- кустарники, заросли
- координатная сетка
- горизонтали
- отметки высот местности
- тротуар

- граница территории, в отношении которой осуществляется подготовка проекта планировки
- граница зоны планируемого размещения линейных объектов
- характерная точка границы зоны планируемого размещения линейных объектов
- тротуары и пешеходные дорожки
- улицы и дороги с покрытием «Асфальт» входящие в состав размещаемого линейного объекта
- улицы и дороги с покрытием «Гравий» входящие в состав размещаемого линейного объекта
- озеленение
- цементные и грунтовые площадки предназначенные для обеспечения подъезда к жилым и нежилым зданиям, хранения автомобильного транспорта
- навесы на столбах
- ограждение из провололочной сетки
- железные дороги
- проезжие части улиц без бортового камня
- колоды смотровые (люки) подземных коммуникаций
- колоды смотровые на водопроводах
- колоды смотровые на бытовых канализациях
- колоды смотровые на кабелях связи
- ограждения металлические на металлических столбах
- ограждения металлические на железобетонных столбах
- заборы деревянные решетчатые
- заборы деревянные сплошные
- заборы деревянные на каменном, бетонном, кирпичном фундаменте
- ограды каменные и железобетонные
- заборы деревянные с капитальными металлическими опорами
- каналы наземные
- каналы сухие
- леса естественные высокостолбовые
- сенокосы



+ + — кладбище

Примечание:

- Граница зоны планируемого размещения объектов капитального строительства, проектируемых в составе линейных объектов, отсутствует
- Согласно ГрК РФ Статья 36 п.4 действие градостроительного регламента не распространяется на земельные участки, предназначенные для размещения линейных объектов и (или) занятые линейными объектами
- В районе границы подготовки проекта планировки территории, отсутствует ранее утвержденная документация по планировке территории
- Границы зон планируемого размещения линейных объектов, подлежащих переносу (перестройке) из зоны планируемого размещения линейного объекта, отсутствуют
- Граница территории, в отношении которой осуществляется подготовка проекта планировки, совпадает с границей зоны планируемого размещения линейных объектов

Система координат — МСК-23
Система высот — Балтийская

Проект планировки территории линейного объекта:					«Линейный объект (автомобильная дорога, сети инженерно-технического обеспечения) в станице Динской по ул. Суворова»		
Изм.	Кол.уч.	Лист	№ док.	Подп.	Дата	Страница	Лист
Исполнитель	Кондауров А.В.	02	02	02	02/24	П	12
Нач. Отдела	Лыскава Н.Е.	02	02	02	02/24		
Директор	Панов В.В.	02	02	02	02/24		
Чертеж границ зон планируемого размещения линейных объектов					Масштаб 1:500	ООО "ГВИНГРЕЙС"	

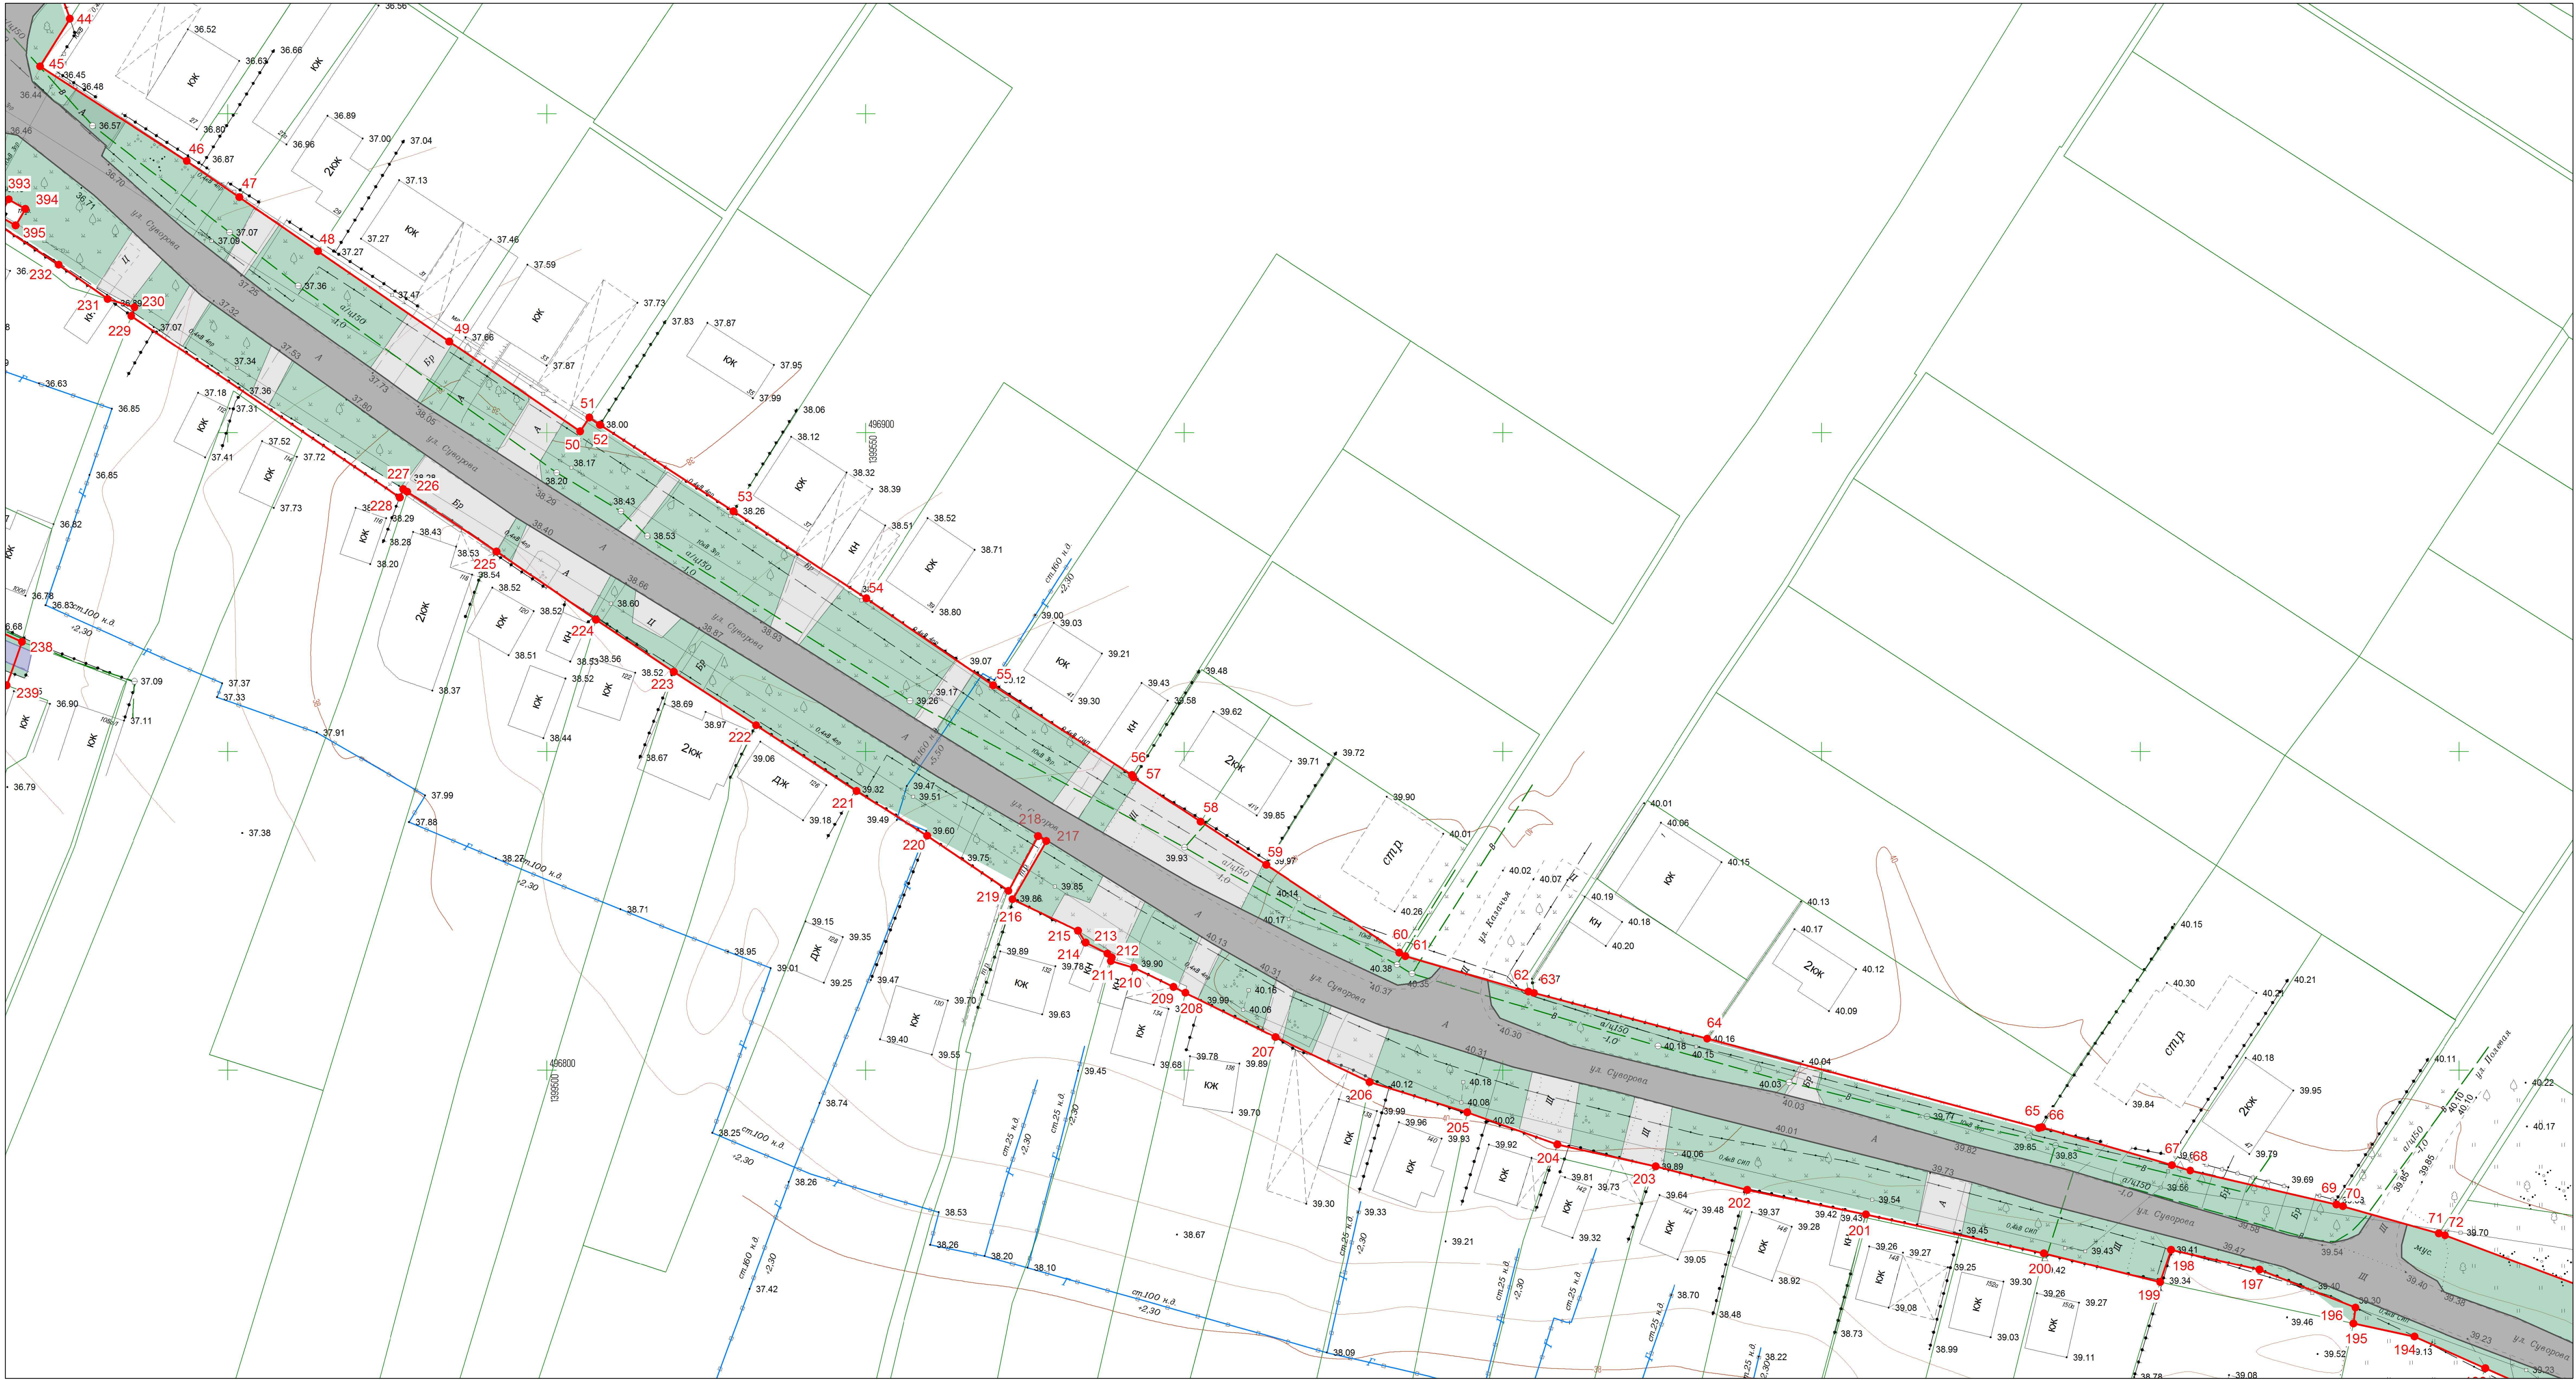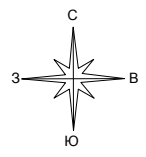


Согласовано	
Взам. инб. №	
Подпись и дата	
Инб. № подл.	

- Условные обозначения**
- В — ось существующего подземного водопровода
 - Г — ось существующего подземного газопровода
 - Б — ось существующего надземного газопровода
 - ось существующих подземных электрокабелей
 - ось существующей линии электропередач высокого напряжения
 - ось существующей линии электропередач низкого напряжения
 - линии связи и ТСУ подземные и подводные
 - ось существующей подземной канализации
 - КЖ — строения капитальные жилые/нежилые
 - Щ — щелевое покрытие
 - А — асфальтное покрытие
 - Ц — цементное покрытие
 - — деревья фруктовые отдельностоящие
 - — деревья лиственные отдельностоящие
 - — деревья хвойные отдельностоящие
 - знаки дорожные
 - электрические трансформаторы
 - газон, клумба
 - кустарники, заросли
 - координатная сетка
 - горизонтали
 - — отметки высот местности
 - тр. — тротуар
- граница территории, в отношении которой осуществляется подготовка проекта планировки
 - граница зоны планируемого размещения линейных объектов
 - характерная точка границы зоны планируемого размещения линейных объектов
 - тротуары и пешеходные дорожки
 - улицы и дороги с покрытием «Асфальт» входящие в состав размещаемого линейного объекта
 - улицы и дороги с покрытием «Гравий» входящие в состав размещаемого линейного объекта
 - озеленение
 - цементные и грунтовые площадки предназначенные для обеспечения подъезда к жилым и нежилым зданиям, хранения автомобильного транспорта
 - навесы на столбах
 - ограждение из провололочной сетки
 - железные дороги
 - проезжие части улиц без бортового камня
 - колоды смотровые (люки) подземных коммуникаций
 - колоды смотровые на водопроводах
 - колоды смотровые на бытовых канализациях
 - колоды смотровые на кабелях связи
 - ограждения металлические на металлических столбах
 - ограждения металлические на железобетонных столбах
 - заборы деревянные решетчатые
 - заборы деревянные сплошные
 - заборы деревянные на каменном, бетонном, кирпичном фундаменте
 - ограды каменные и железобетонные
 - заборы деревянные с капитальными металлическими опорами
 - каналы наземные
 - каналы сухие

- — леса естественные высокостовые
- сенокосы
- откосы неукрепленные
- кладбище

Примечание:
1. Граница зоны планируемого размещения объектов капитального строительства, проектируемых в составе линейных объектов, отсутствует
2. Согласно ГрК РФ Статья 36 п.4 действие градостроительного регламента не распространяется на земельные участки, предназначенные для размещения линейных объектов и (или) занятые линейными объектами
3. В районе границы подготовки проекта планировки территории, отсутствует ранее утвержденная документация по планировке территории
4. Границы зон планируемого размещения линейных объектов, подлежащих переносу (перестройке) из зоны планируемого размещения линейного объекта, отсутствуют
5. Граница территории, в отношении которой осуществляется подготовка проекта планировки, совпадает с границей зоны планируемого размещения линейных объектов

Система координат – МСК-23					Система высот – Балтийская			
					Проект планировки территории линейного объекта:			
					«Линейный объект (автомобильная дорога, сети инженерно-технического обеспечения) в станице Джинской по ул. Суворова»			
Изм.	Кол.уч.	Лист	№ док.	Подп.	Дата			
						Стандия		
Исполнитель						Кондаурова Ю.	13	24
Нач.Отдела						Лыскарева Н.	13	24
Директор						Панов В.И.	13	24
						Проект планировки территории		
						П	13	69
						Чертеж границ зон планируемого размещения линейных объектов		
						Масштаб 1:500		
						ООО "ГВИНГРЕЙС"		

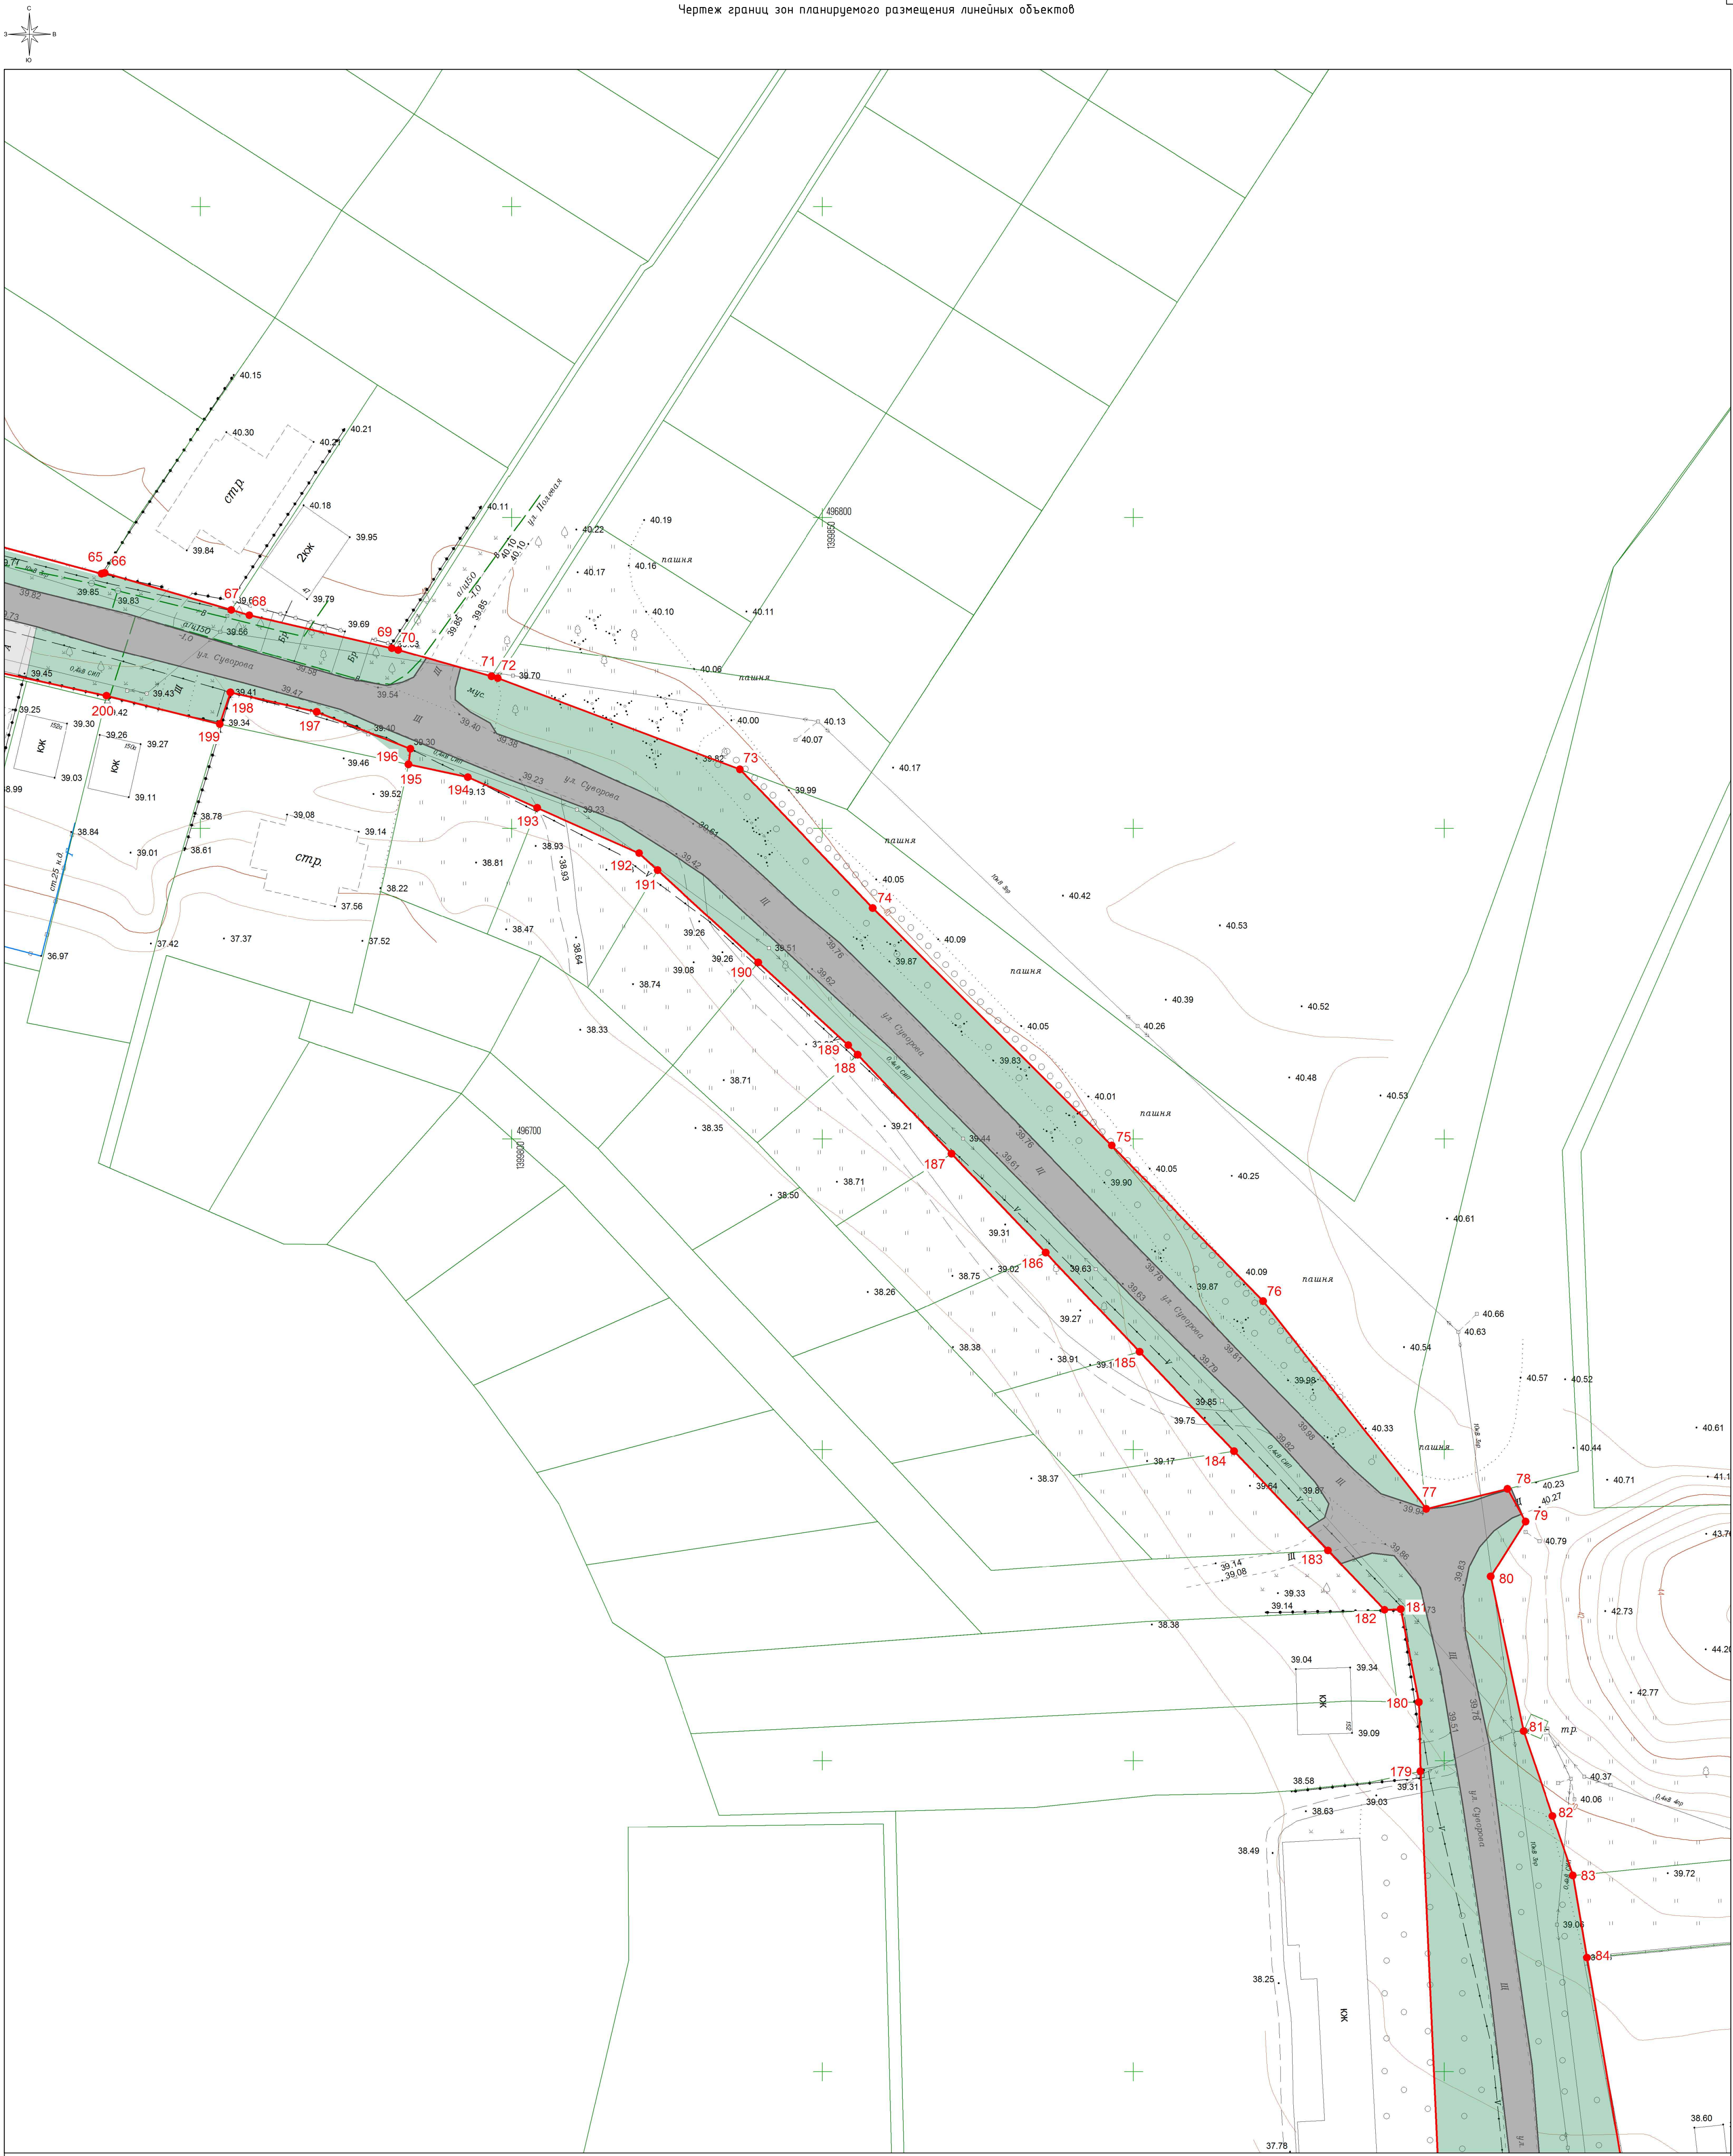

Условные обозначения

- ось существующего подземного водопровода
- ось существующего подземного газопровода
- ось существующего надземного газопровода
- ось существующих подземных электрокабелей
- ось существующей линии электропередач высокого напряжения
- ось существующей линии электропередач низкого напряжения
- линии связи и ТСУ подземные и надземные
- ось существующей подземной канализации
- строения капитальные жилые/нежилые
- щедневое покрытие
- асфальтное покрытие
- цементное покрытие
- деревья фруктовые отдельностоящие
- деревья лиственные отдельностоящие
- деревья хвойные отдельностоящие
- знаки дорожные
- электрические трансформаторы
- газон, клумба
- кустарники, заросли
- координатная сетка
- горизонталы
- отметки высот местности
- тротуар

- граница территории, в отношении которой осуществляется подготовка проекта планировки
- граница зоны планируемого размещения линейных объектов
- характерная точка границы зоны планируемого размещения линейных объектов
- тротуары и пешеходные дорожки
- улицы и дороги с покрытием «Асфальт» входящие в состав размещаемого линейного объекта
- улицы и дороги с покрытием «Гравий» входящие в состав размещаемого линейного объекта
- озеленение
- цементные и грунтовые площадки предназначенные для обеспечения подъезда к жилым и нежилым зданиям, хранения автомобильного транспорта
- навесы на столбах
- ограждение из проволоночной сетки
- железные дороги
- проезжие части улиц без бортового камня
- колодцы смотровые (люки) подземных коммуникаций
- колодцы смотровые на водопроводах
- колодцы смотровые на бытовых канализациях
- колодцы смотровые на кабелях связи
- ограждения металлические на железобетонных столбах
- ограждения металлические на железобетонных столбах
- заборы деревянные решетчатые
- заборы деревянные сплошные
- заборы деревянные на каменном, бетонном, кирпичном фундаменте
- ограды каменные и железобетонные
- заборы деревянные с капитальными металлическими опорами
- каналы наземные
- каналы сухие
- леса естественные высокостолбовые
- сенокосы



— кладбище

Примечание:

- Граница зоны планируемого размещения объектов капитального строительства, проектируемых в составе линейных объектов, отсутствует
- Согласно ГрК РФ Статья 36 п.4 действие градостроительного регламента не распространяется на земельные участки, предназначенные для размещения линейных объектов и (или) занятые линейными объектами
- В районе границы подготовки проекта планировки территории, отсутствует ранее утвержденная документация по планировке территории
- Границы зон планируемого размещения линейных объектов, подлежащих переносу (перестройке) из зоны планируемого размещения линейного объекта, отсутствуют
- Граница территории, в отношении которой осуществляется подготовка проекта планировки, совпадает с границей зоны планируемого размещения линейных объектов

Система координат — МСК-23
Система высот — Балтийская

						Проект планировки территории линейного объекта:			
						«Линейный объект (автомобильная дорога, сети инженерно-технического обеспечения) в станице Динской по ул. Суворова»			
Изм.	Кол.уч.	Лист	№ док.	Подп.	Дата	Проект планировки территории	Стадия	Лист	Листов
Исполнитель	Кондашова А.В.				02/24		П	14	69
Нач.Отдела	Лыскава Н.Е.				02/24				
Директор	Панов В.В.				02/24				
						Чертеж границ зон планируемого размещения линейных объектов	ООО "ГВИНГРЕЙС"		
						Масштаб 1:500			

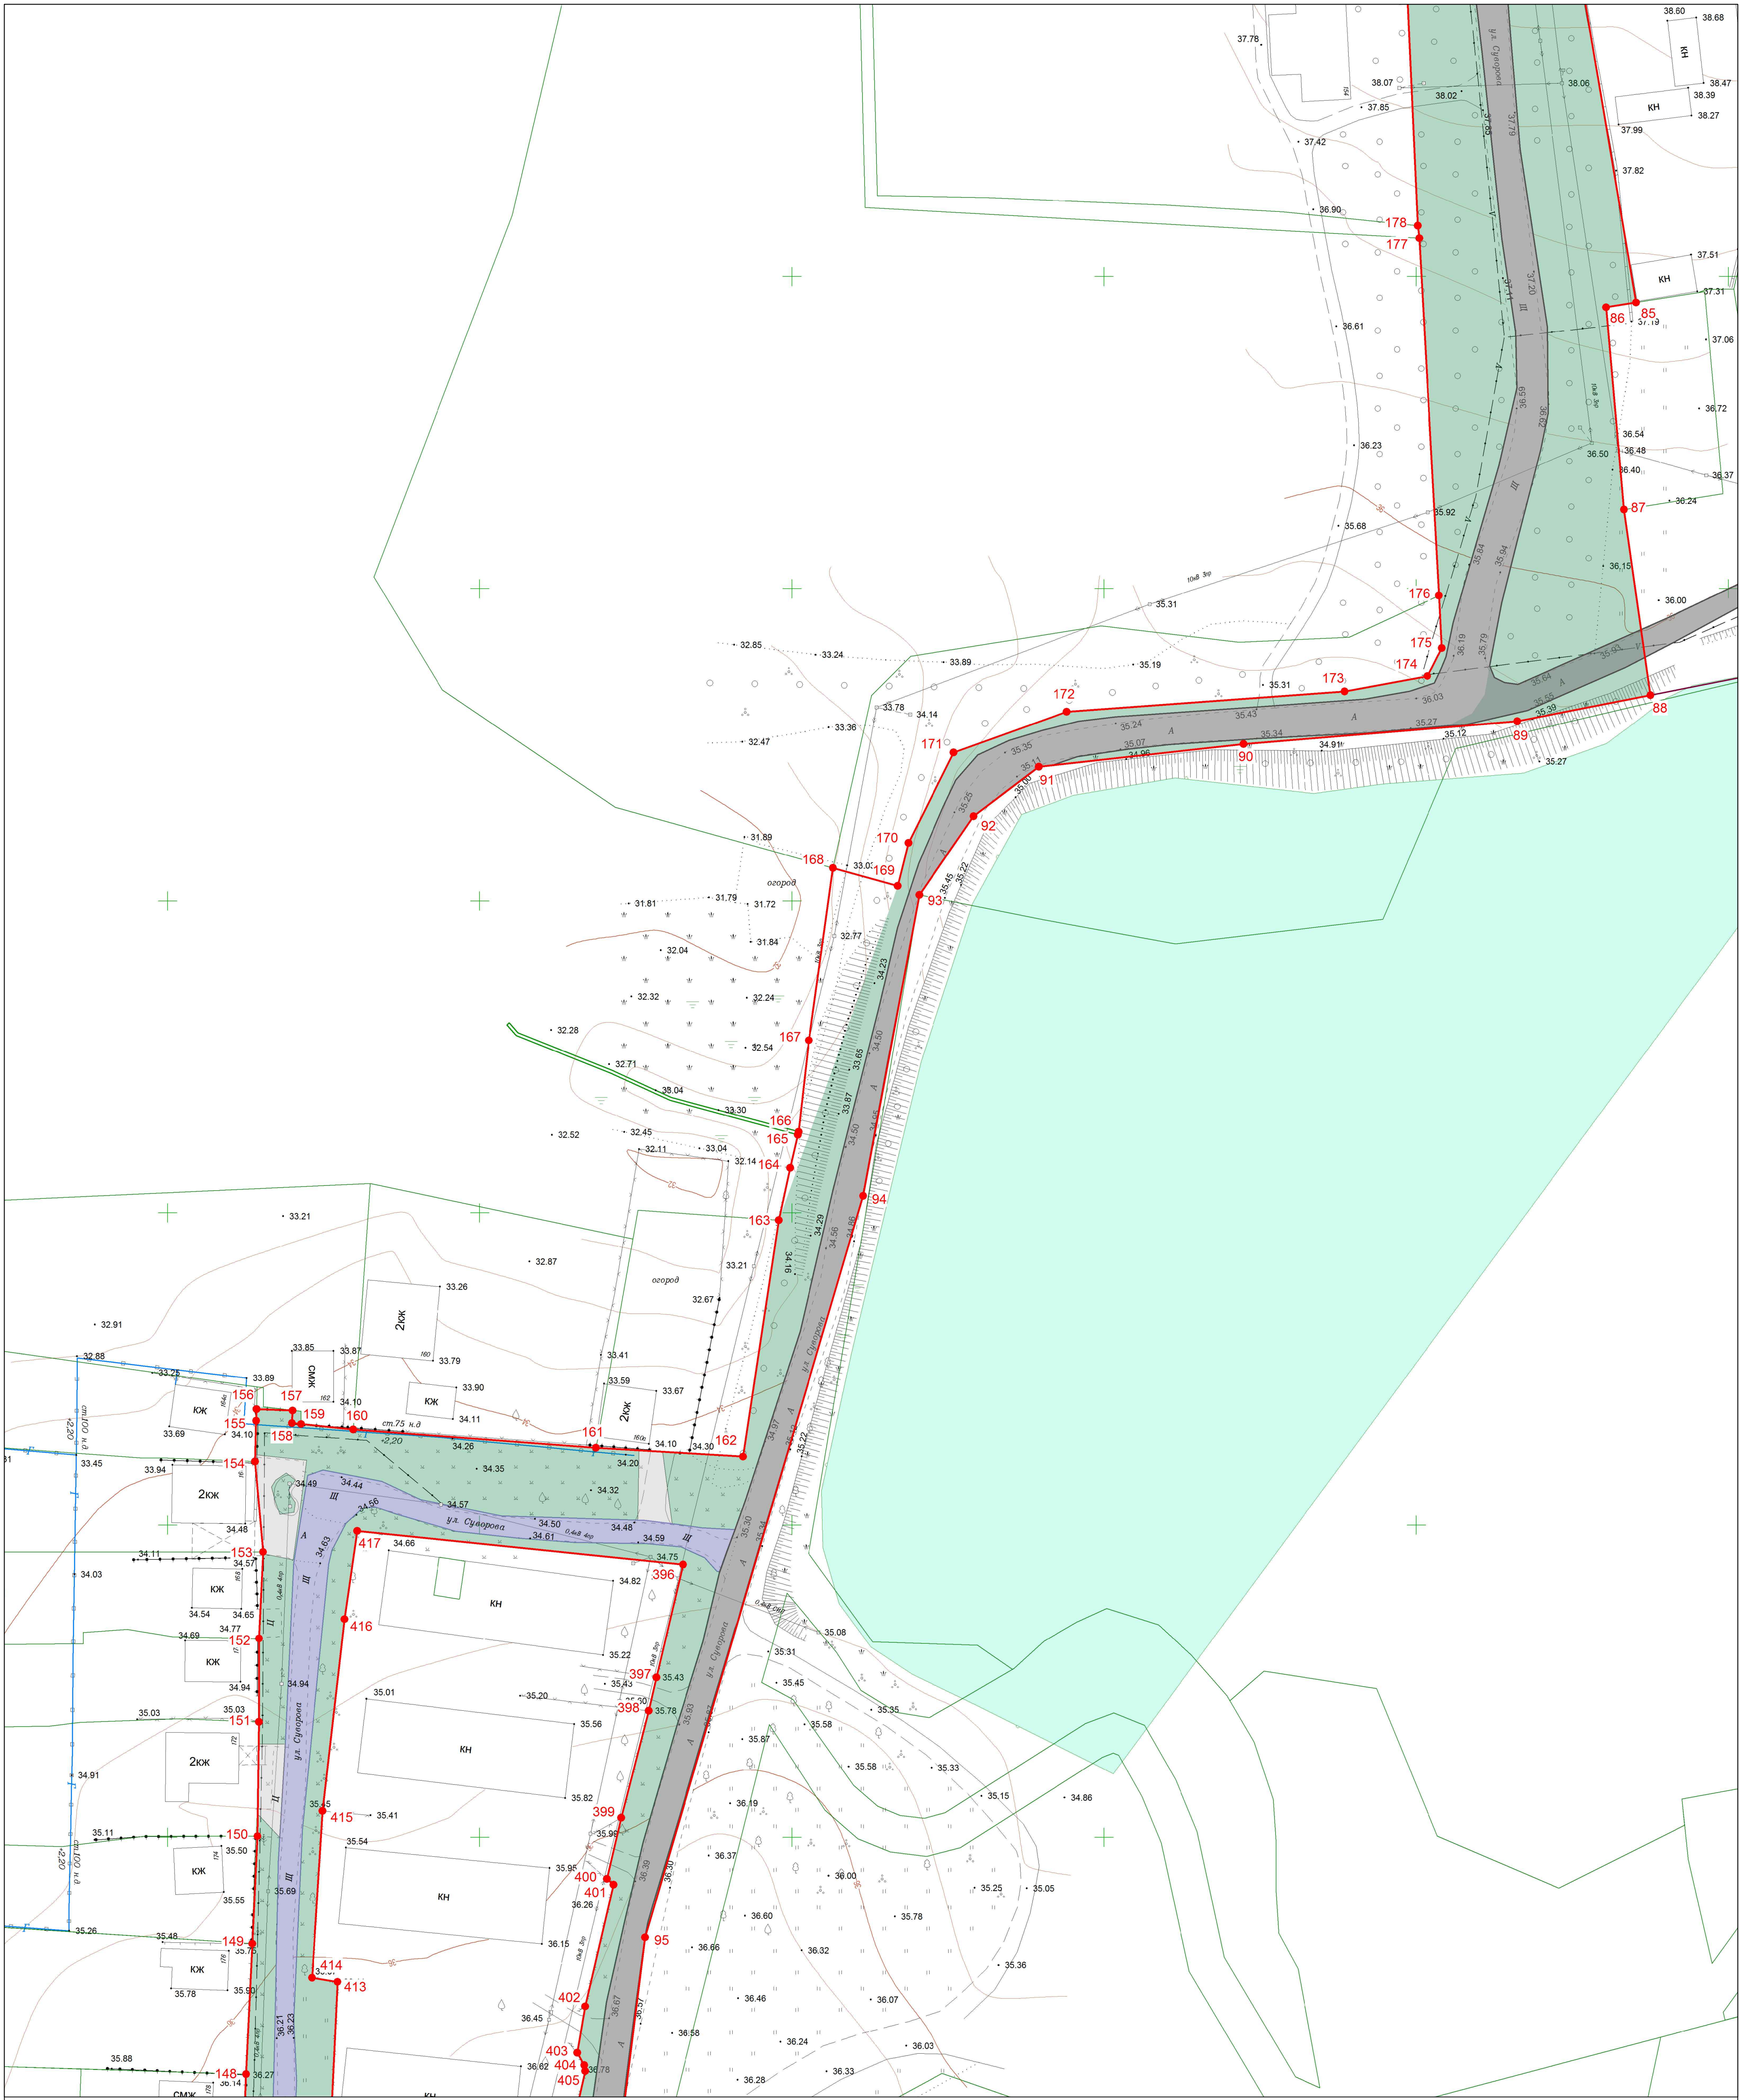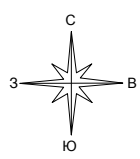

Условные обозначения

- ось существующего подземного водопровода
- ось существующего подземного газопровода
- ось существующего наземного газопровода
- ось существующих подземных электрокабелей
- ось существующей линии электропередач высокого напряжения
- ось существующей линии электропередач низкого напряжения
- линии связи и ТСУ подземные и подводные
- ось существующей подземной канализации
- строения капитальные жилые/нежилые
- щебеночное покрытие
- асфальтное покрытие
- цементное покрытие
- деревья фруктовые отдельностоящие
- деревья лиственные отдельностоящие
- деревья хвойные отдельностоящие
- знаки дорожные
- электрические трансформаторы
- газон, клумба
- кустарники, заросли
- координатная сетка
- горизонталы
- отметки высот местности
- тротуар

- граница территории, в отношении которой осуществляется подготовка проекта планировки
- граница зоны планируемого размещения линейных объектов
- характерная точка границы зоны планируемого размещения линейных объектов
- тротуары и пешеходные дорожки
- улицы и дороги с покрытием «Асфальт» входящие в состав размещаемого линейного объекта
- улицы и дороги с покрытием «Гравий» входящие в состав размещаемого линейного объекта
- озеленение
- цементные и грунтовые площадки предназначенные для обеспечения подъезда к жилым и нежилым зданиям, хранения автомобильного транспорта
- навесы на столбах
- ограждение из провололочной сетки
- железные дороги
- проезжие части улиц без бортового камня
- колодцы смотровые (люки) подземных коммуникаций
- колодцы смотровые на водопроводах
- колодцы смотровые на бытовых канализациях
- колодцы смотровые на кабелях связи
- ограждения металлические на металлических столбах
- ограждения металлические на железобетонных столбах
- заборы деревянные решетчатые
- заборы деревянные сплошные
- заборы деревянные на каменном, бетонном, кирпичном фундаменте
- ограды каменные и железобетонные
- заборы деревянные с капитальными металлическими опорами
- каналы наземные
- каналы сухие
- леса естественные высокостолбовые
- сенокосы

+ + — кладбище


Примечание:

- Граница зоны планируемого размещения объектов капитального строительства, проектируемых в составе линейных объектов, отсутствует
- Согласно ГрК РФ Статья 36 п.4 действие градостроительного регламента не распространяется на земельные участки, предназначенные для размещения линейных объектов и (или) занятые линейными объектами
- В районе границы подготовки проекта планировки территории, отсутствует ранее утвержденная документация по планировке территории
- Границы зон планируемого размещения линейных объектов, подлежащих переносу (перестройке) из зоны планируемого размещения линейного объекта, отсутствуют
- Граница территории, в отношении которой осуществляется подготовка проекта планировки, совпадает с границей зоны планируемого размещения линейных объектов

Система координат — МСК-23
Система высот — Балтийская

Проект планировки территории линейного объекта:					«Линейный объект (автомобильная дорога, сети инженерно-технического обеспечения) в станице Джикской по ул. Суморова»		
Изм.	Кол.уч.	Лист	№ док.	Подп.	Дата	Страница	Лист
Исполнитель	Кондашова А.В.	02/24				П	15
Нач. Отдела	Лыскава Н.Е.	02/24					69
Директор	Панов В.В.	02/24				ООО "ГВИНГРЕЙС"	
Чертеж границ зон планируемого размещения линейных объектов						Масштаб 1:500	

Чертеж границ зон планируемого размещения линейных объектов

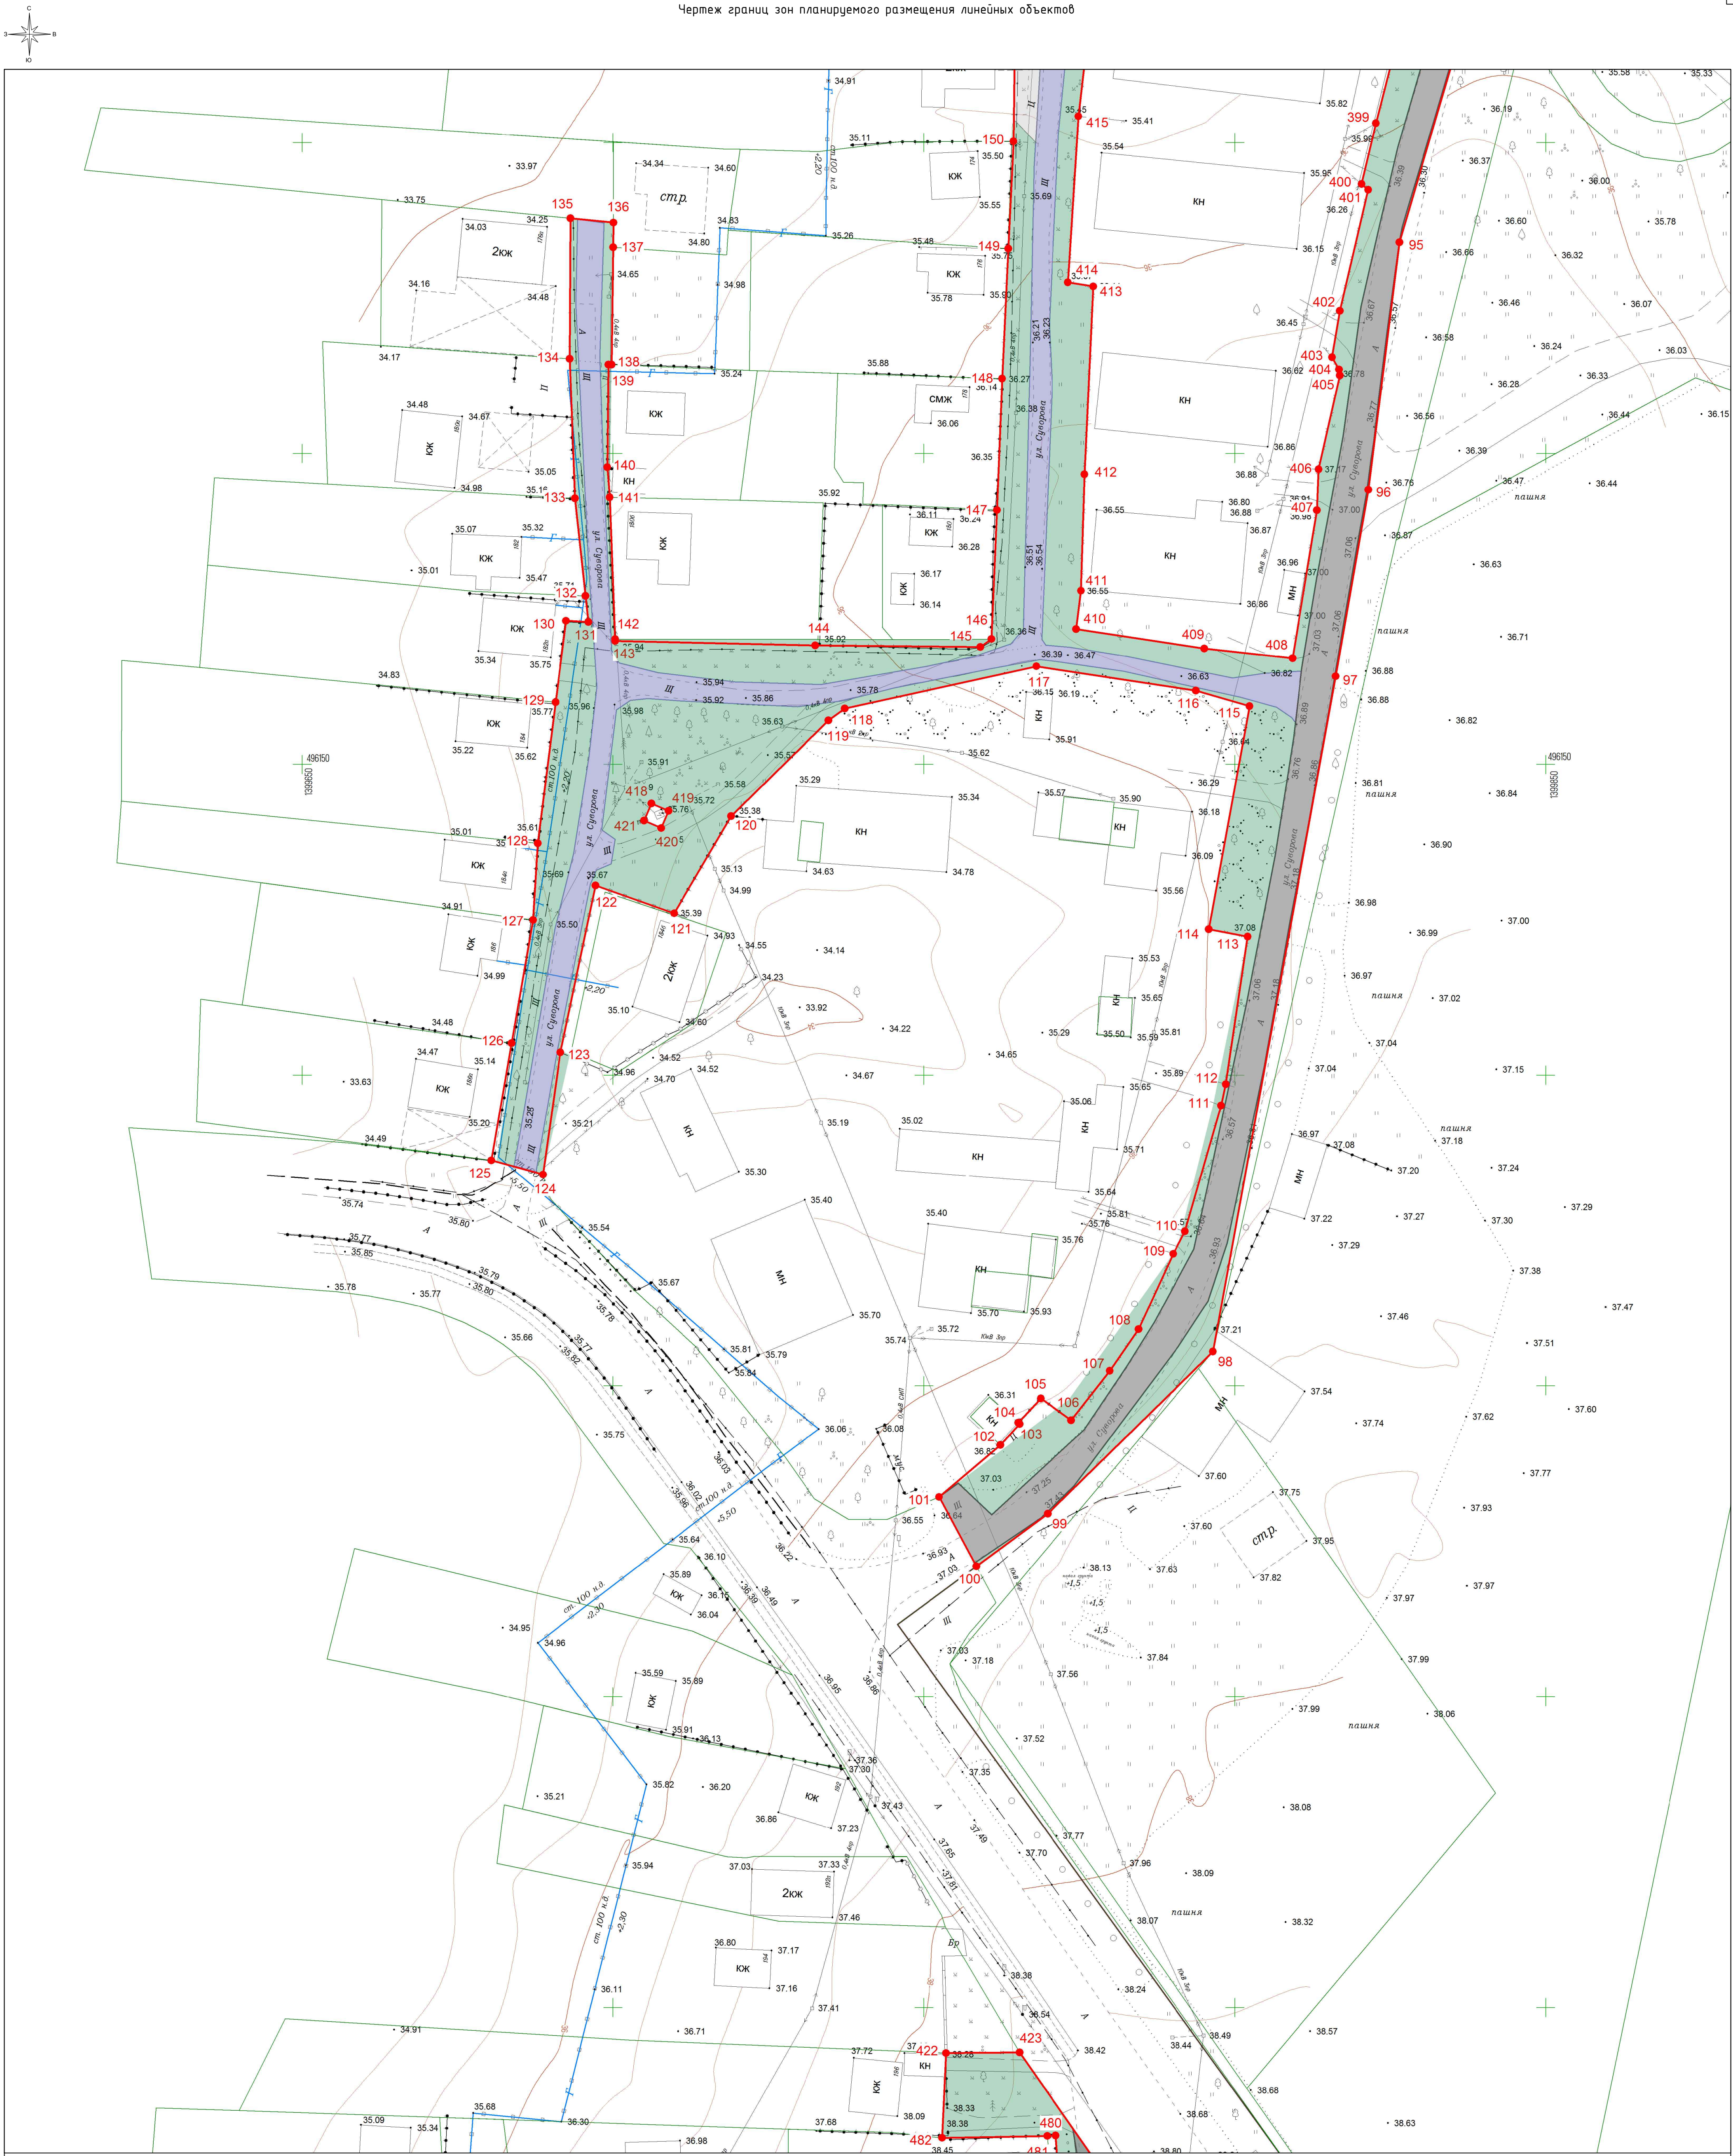

Условные обозначения

- ось существующего подземного водопровода
- ось существующего подземного газопровода
- ось существующего надземного газопровода
- ось существующих подземных электрокабелей
- ось существующей линии электропередач высокого напряжения
- ось существующей линии электропередач низкого напряжения
- линии связи и ТСУ подземные и надземные
- ось существующей подземной канализации
- строения капитальные жилые/нежилые
- щебеночное покрытие
- асфальтное покрытие
- цементное покрытие
- деревья фруктовые отдельностоящие
- деревья лиственные отдельностоящие
- деревья хвойные отдельностоящие
- знаки дорожные
- электрические трансформаторы
- газон, клумба
- кустарники, заросли
- координатная сетка
- горизонтали
- отметки высот местности
- тротуар

- граница территории, в отношении которой осуществляется подготовка проекта планировки
- границы зоны планируемого размещения линейных объектов
- характерная точка границы зоны планируемого размещения линейных объектов
- тротуары и пешеходные дорожки
- улицы и дороги с покрытием «Асфальт» входящие в состав размещаемого линейного объекта
- улицы и дороги с покрытием «Гравий» входящие в состав размещаемого линейного объекта
- озеленение
- цементные и грунтовые площадки предназначенные для обеспечения подъезда к жилым и нежилым зданиям, хранения автомобильного транспорта
- навесы на столбах
- ограждение из провололочной сетки
- железные дороги
- проезжие части улиц без бортового камня
- колоды смотровые (люки) подземных коммуникаций
- колоды смотровые на водопроводах
- колоды смотровые на бытовых канализациях
- колоды смотровые на кабелях связи
- ограждения металлические на металлических столбах
- ограждения металлические на железобетонных столбах
- заборы деревянные решетчатые
- заборы деревянные сплошные
- заборы деревянные на каменном, бетонном, кирпичном фундаменте
- ограды каменные и железобетонные
- заборы деревянные с капитальными металлическими опорами
- каналы наземные
- каналы сухие
- леса естественные высокостолбовые
- сенокосы



Примечание:

- Граница зоны планируемого размещения объектов капитального строительства, проектируемых в составе линейных объектов, отсутствует
- Согласно ГрК РФ Статья 36 п.4 действие градостроительного регламента не распространяется на земельные участки, предназначенные для размещения линейных объектов и (или) занятые линейными объектами
- В районе границы подготовки проекта планировки территории, отсутствует ранее утвержденная документация по планировке территории
- Границы зон планируемого размещения линейных объектов, подлежащих переносу (перестройке) из зоны планируемого размещения линейного объекта, отсутствуют
- Граница территории, в отношении которой осуществляется подготовка проекта планировки, совпадает с границей зоны планируемого размещения линейных объектов

Система координат — МСК-23
Система высот — Балтийская

Проект планировки территории линейного объекта:				
«Линейный объект (автомобильная дорога, сети инженерно-технического обеспечения) в станице Джикой по ул. Суворова»				
Изм.	Кол.уч.	Лист	№ док.	Дата
Исполнитель	Кондашова Ю.В.	02/24		
Нач. Отдела	Лыскава Н.Е.	02/24		
Директор	Панов В.В.	02/24		
Проект планировки территории				Лист 16
Чертеж границ зон планируемого размещения линейных объектов				Лист 69
Масштаб 1:500				ООО "ГВИНГРЕЙС"

Чертеж границ зон планируемого размещения линейных объектов

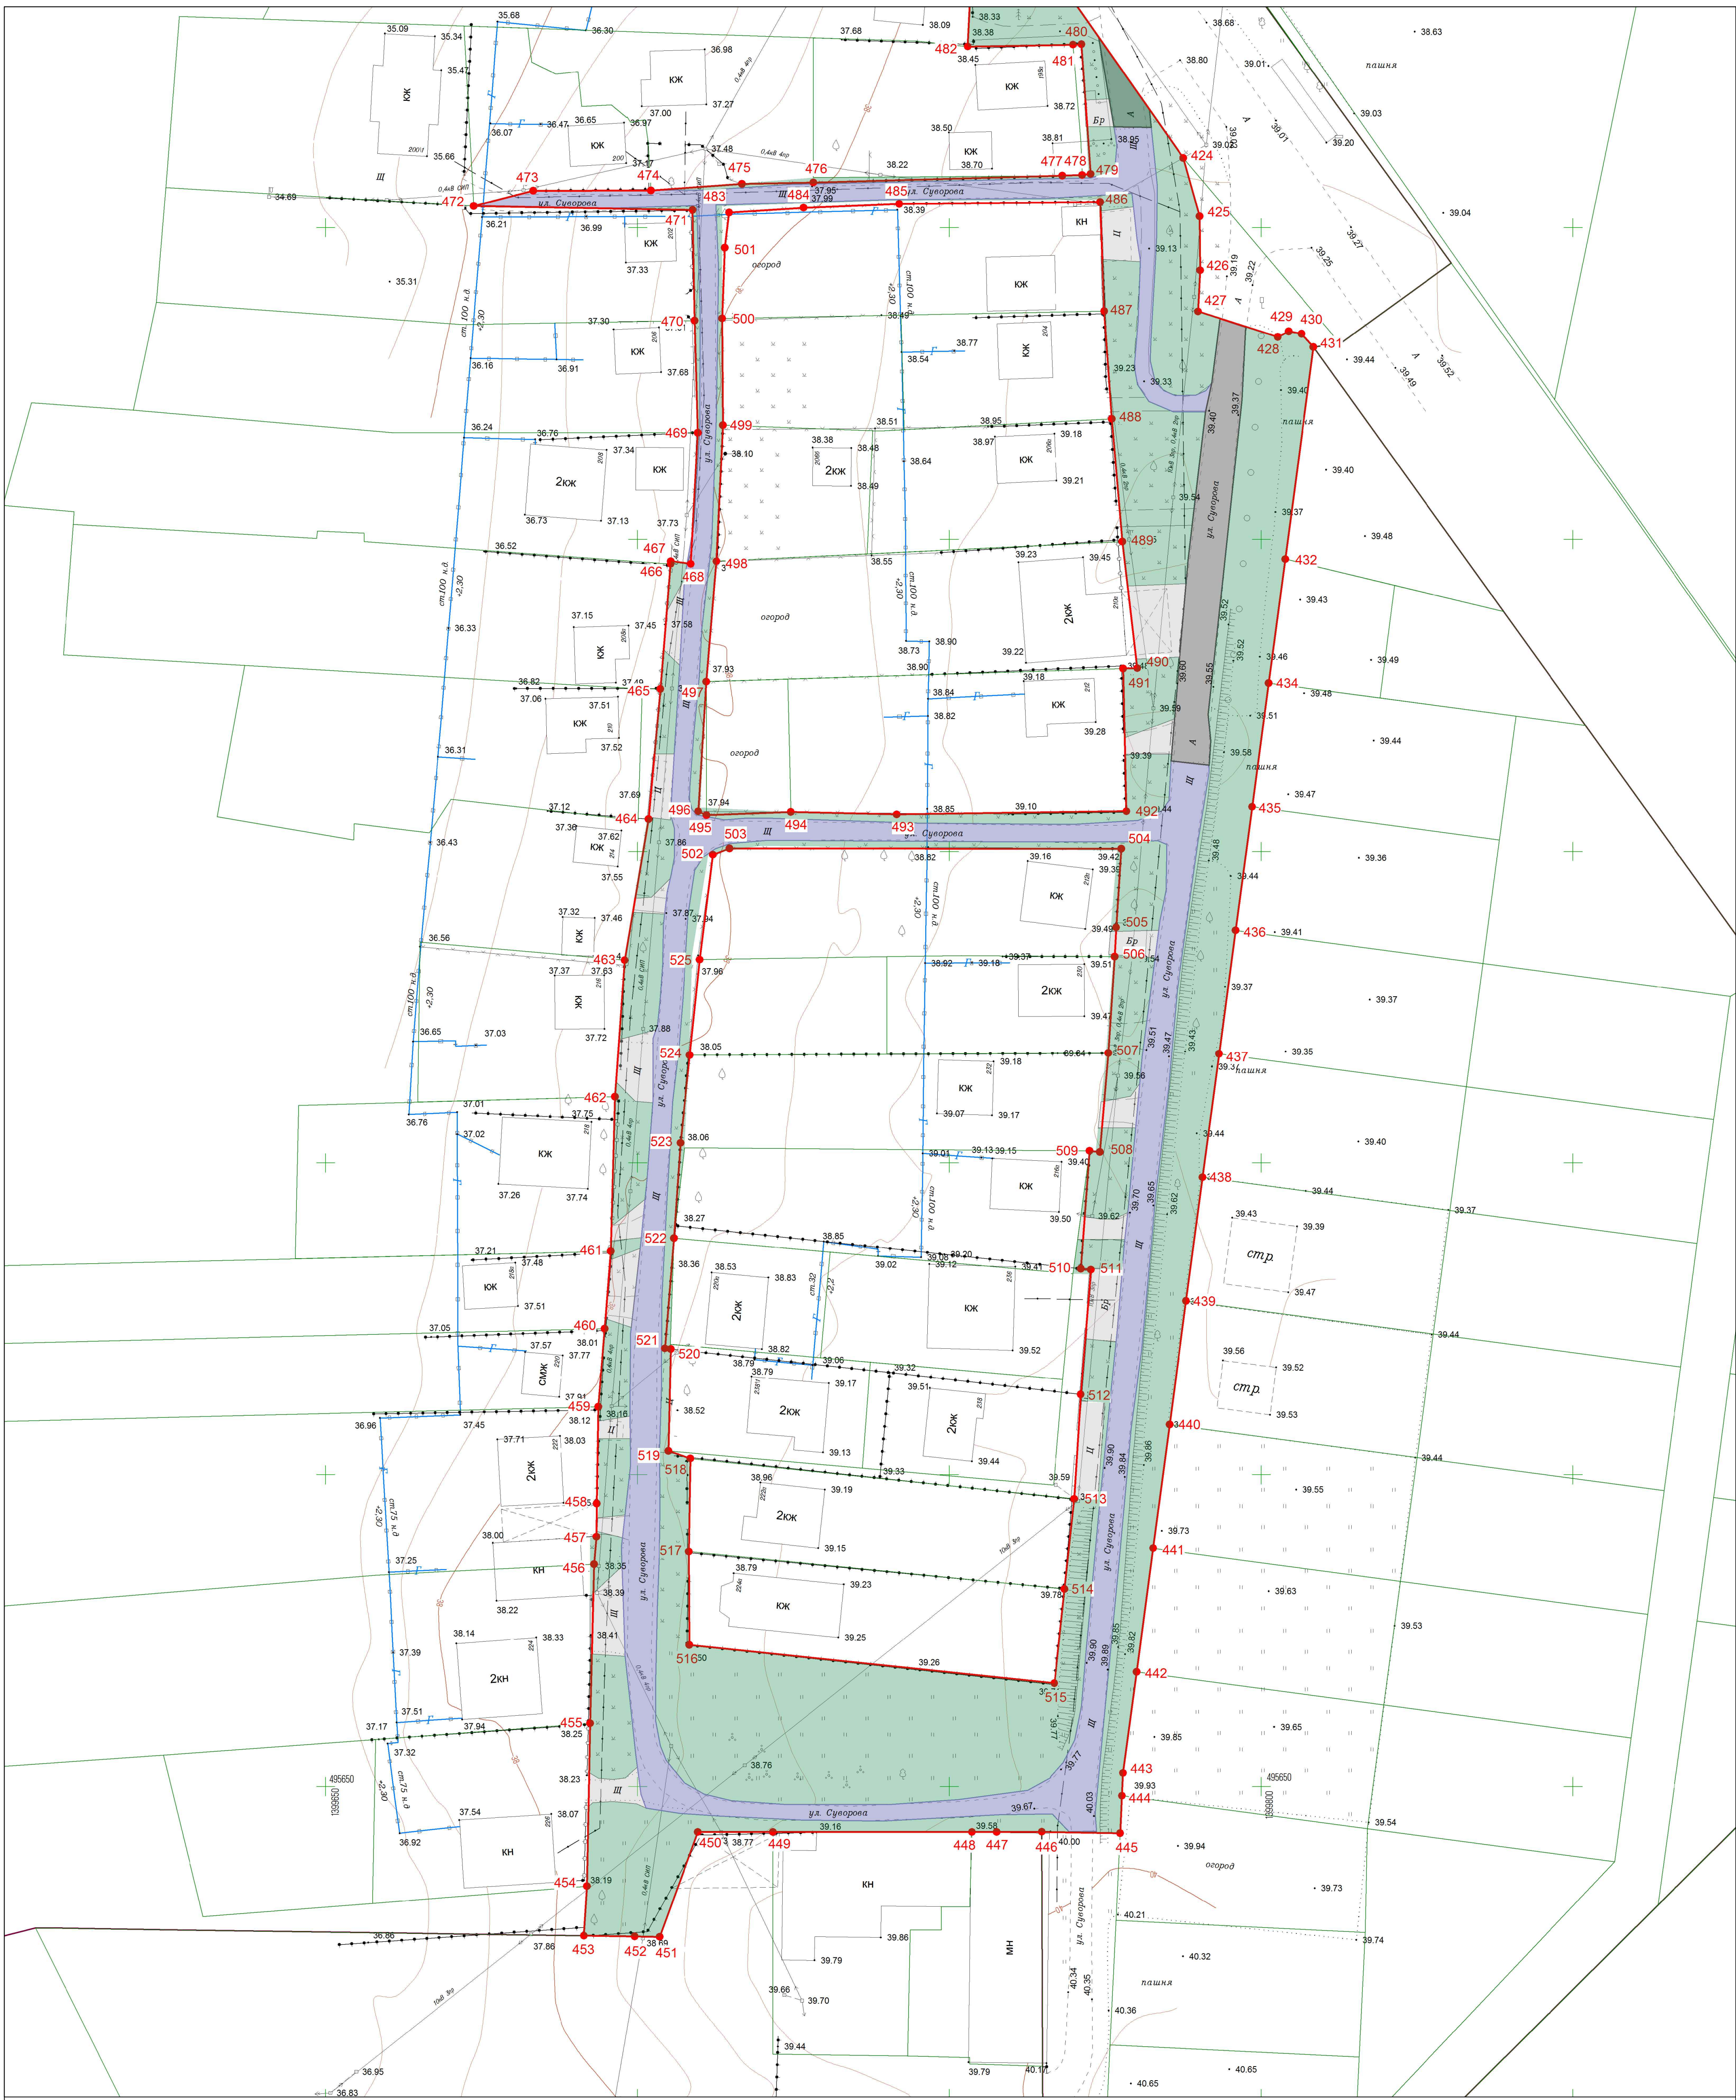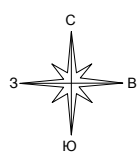

Условные обозначения

- ось существующего подземного водопровода
- ось существующего подземного газопровода
- ось существующего наземного газопровода
- ось существующих подземных электрокабелей
- ось существующей линии электропередач высокого напряжения
- ось существующей линии электропередач низкого напряжения
- линии связи и ТСУ подземные и подводные
- ось существующей подземной канализации
- строения капитальные жилые/нежилые
- щебеночное покрытие
- асфальтное покрытие
- цементное покрытие
- деревья фруктовые отдельностоящие
- деревья лиственные отдельностоящие
- деревья хвойные отдельностоящие
- знаки дорожные
- электрические трансформаторы
- газон, клумба
- кустарники, заросли
- координатная сетка
- горизонталы
- отметки высот местности
- тротуар

- граница территории, в отношении которой осуществляется подготовка проекта планировки
- граница зоны планируемого размещения линейных объектов
- характеристическая точка границы зоны планируемого размещения линейных объектов
- тротуары и пешеходные дорожки
- улицы и дороги с покрытием «Асфальт» входящие в состав размещаемого линейного объекта
- улицы и дороги с покрытием «Гравий» входящие в состав размещаемого линейного объекта
- озеленение
- цементные и грунтовые площадки предназначенные для обеспечения подъезда к жилым и нежилым зданиям, хранения автомобильного транспорта
- навесы на столбах
- ограждение из провололочной сетки
- железные дороги
- проезжие части улиц без бортового камня
- колоды смотровые (люки) подземных коммуникаций
- колоды смотровые на водопроводах
- колоды смотровые на бытовых канализациях
- колоды смотровые на кабелях связи
- ограждения металлические на металлических столбах
- ограждения металлические на железобетонных столбах
- заборы деревянные решетчатые
- заборы деревянные сплошные
- заборы деревянные на каменном, бетонном, кирпичном фундаменте
- ограды каменные и железобетонные
- заборы деревянные с капитальными металлическими опорами
- каналы наземные
- канавы сухие
- леса естественные высокостолбовые
- сенокосы


Примечание:

- Граница зоны планируемого размещения объектов капитального строительства, проектируемых в составе линейных объектов, отсутствует
- Согласно ГрК РФ Статья 36 п.4 действие градостроительного регламента не распространяется на земельные участки, предназначенные для размещения линейных объектов и (или) занятые линейными объектами
- В районе границы подготовки проекта планировки территории, отсутствует ранее утвержденная документация по планировке территории
- Границы зон планируемого размещения линейных объектов, подлежащих переносу (перестройке) из зоны планируемого размещения линейного объекта, отсутствуют
- Граница территории, в отношении которой осуществляется подготовка проекта планировки, совпадает с границей зоны планируемого размещения линейных объектов

Система координат — МСК-23
Система высот — Балтийская


Проект планировки территории линейного объекта:					«Линейный объект (автомобильная дорога, сети инженерно-технического обеспечения) в станице Джикской по ул. Суворова»		
Изм.	Кол.уч.	Лист	№ док.	Подп.	Дата	Страница	Лист
Исполнитель	Кондашова Ю.В.	02/24				П	17
Нач. Отдела	Лыскава Н.Е.	02/24					69
Директор	Панов В.М.	02/24				ООО "ГВИНГРЕЙС"	
Чертеж границ зон планируемого размещения линейных объектов Масштаб 1:500							

1.2 Чертеж красных линий
Обзорная схема расположения листо

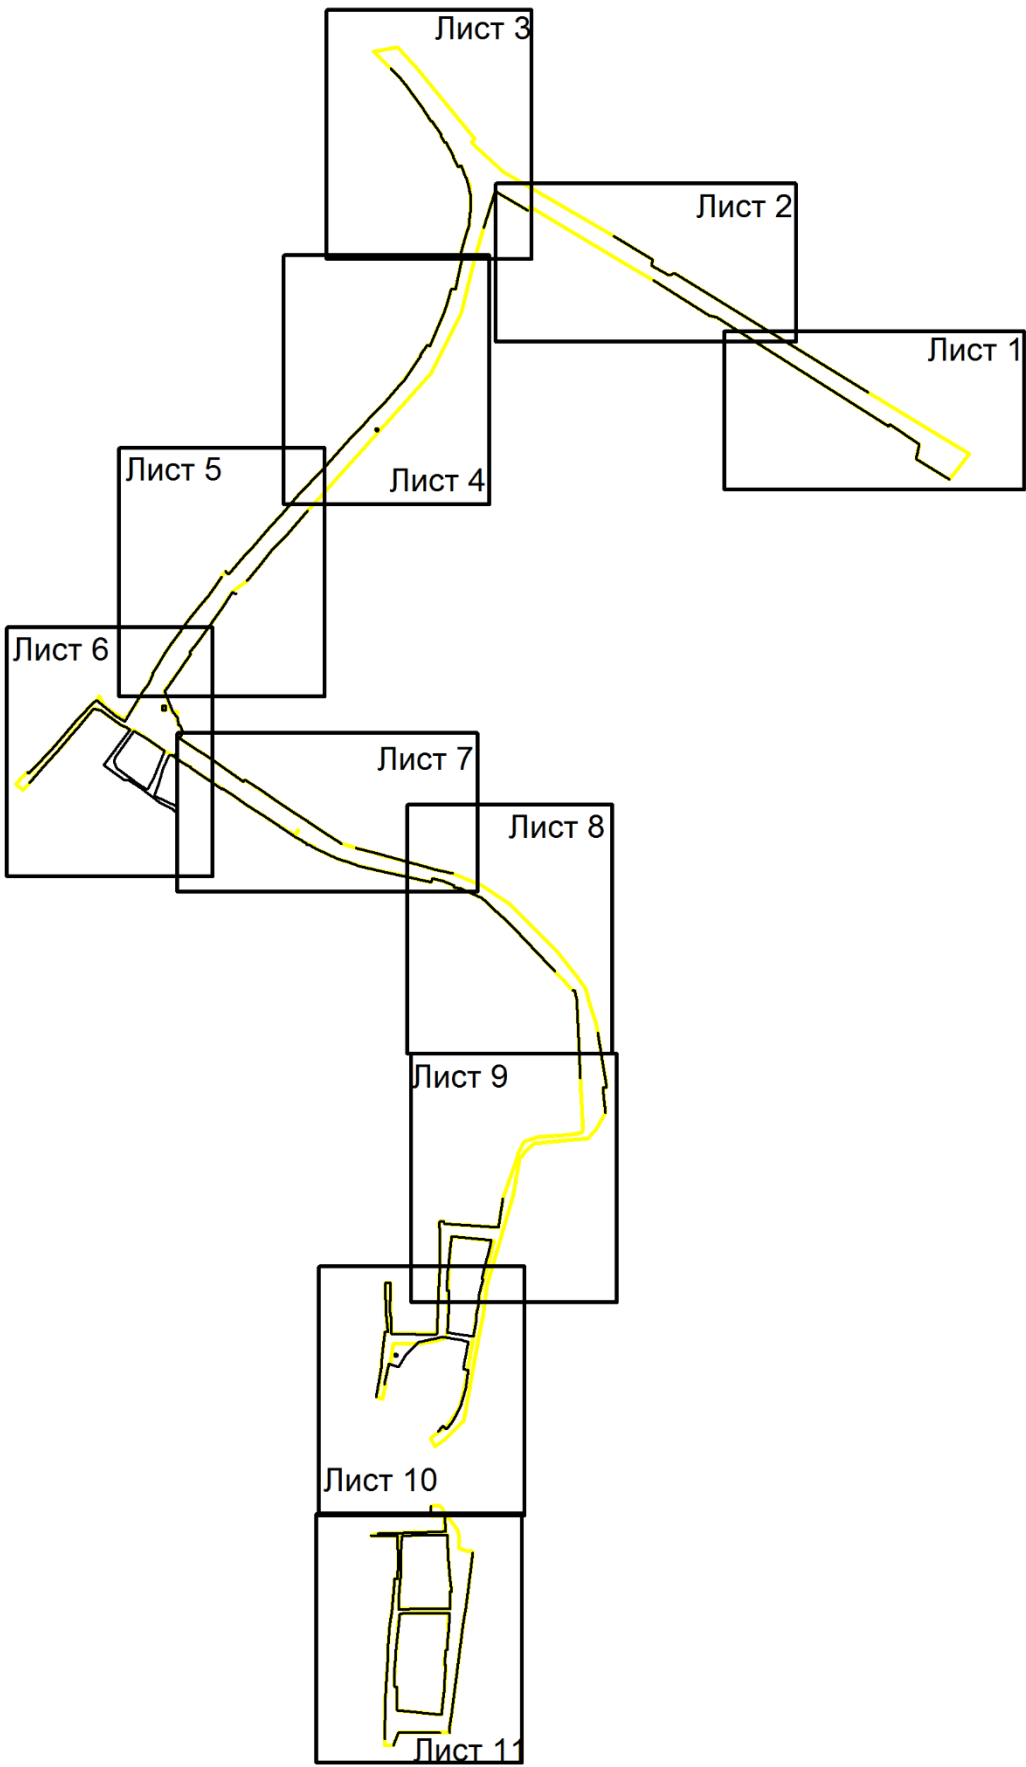


Условные обозначения:










 - граница территории в отношении которой осуществляется подготовка проекта планировки

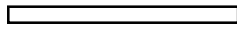 - устанавливаемые красные линии

				Проект планировки территории линейного объекта: «Линейный объект (автомобильная дорога, сети инженерно-технического обеспечения) в станице Динской по ул. Суворова»			
		Подпись	Дата				
Исполнитель	Кондауров А.О.		07.02.2024	Обзорная схема расположения листов 1:10000	Стадия	Лист	Листов
Начальник отдела	Лысиков Н.Е.		07.02.2024		П	18	69
Директор	Панова Н.М.		07.02.2024		ООО «ГВИНГРЕЙС»		

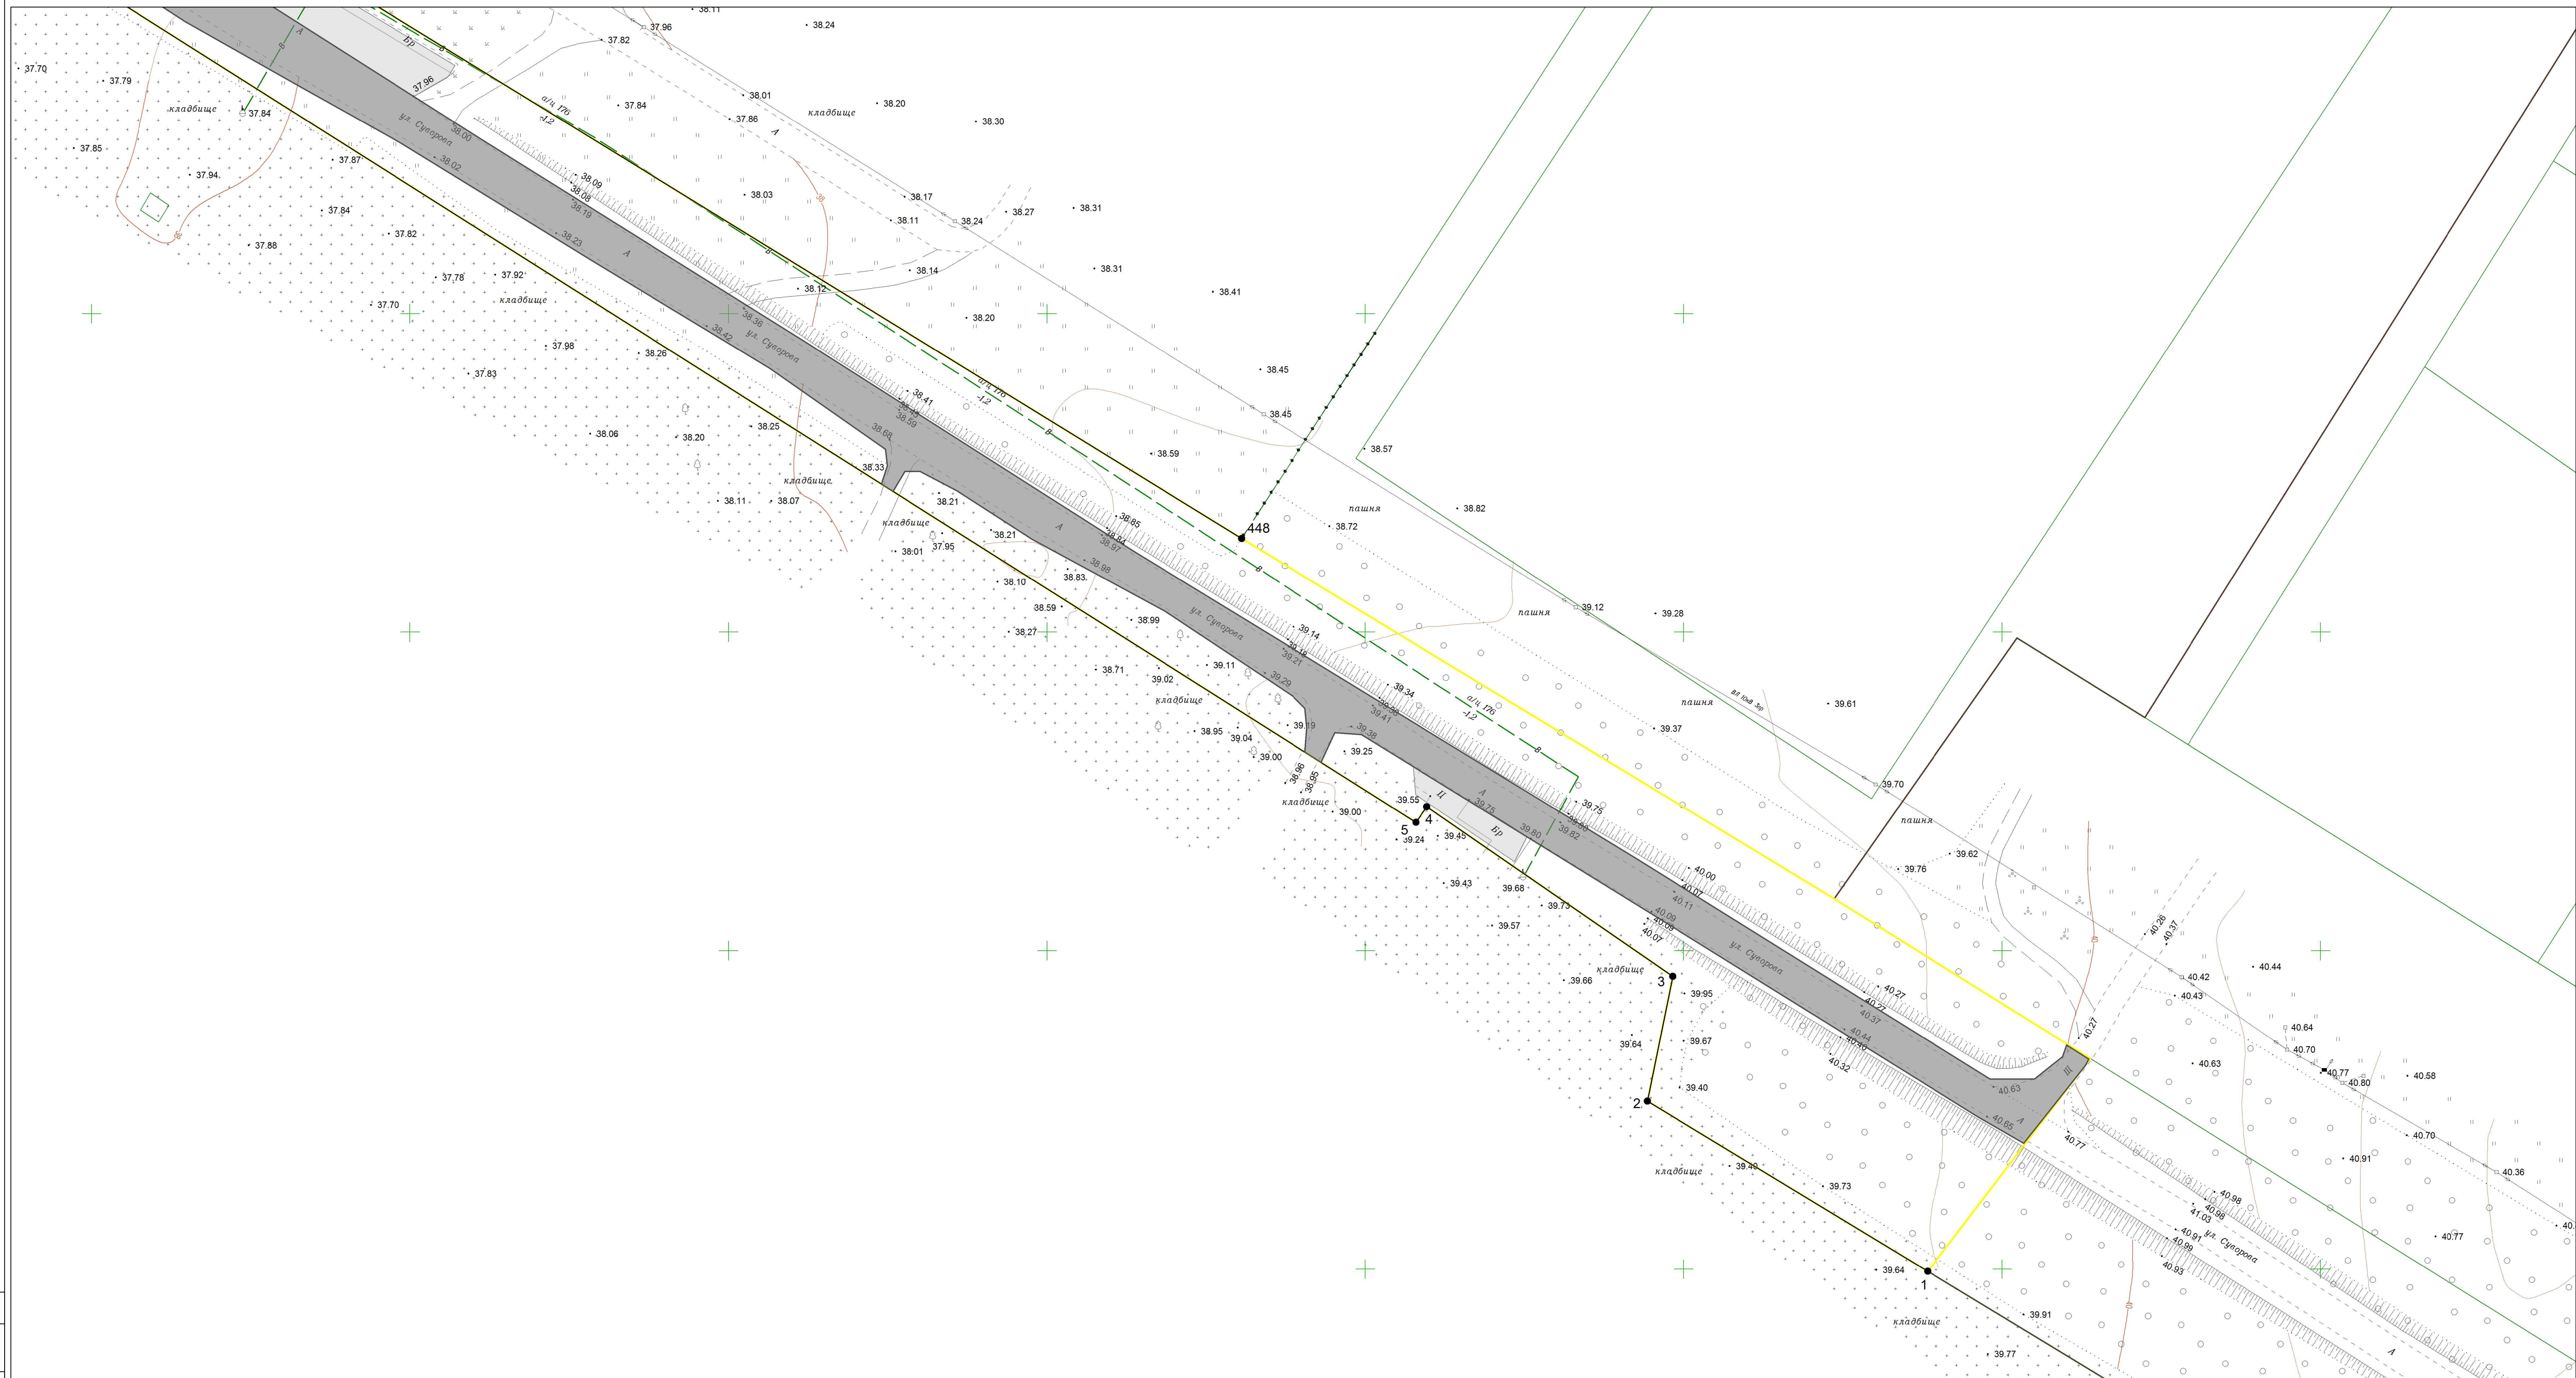

Инв. № подл.	Подпись и дата	Взам. инв. №	Согласовано	

        
 
- | Условные обозначения | | | |
|---|---|---|---|
|  | - ось существующего подземного водопровода |  | - граница территории, в отношении которой осуществляется подготовка проекта планировки |
|  | - ось существующего подземного газопровода |  | - устанавливаемые красные линии |
|  | - ось существующего надземного газопровода |  | - номер характерной точки устанавливаемой красной линии |
|  | - ось существующих подземных электрокабелей |  | - тротуары и пешеходные дорожки |
|  | - ось существующей линии электропередач высокого напряжения |  | - улицы и дороги с покрытием «Асфальт» входящие в состав размещаемого линейного объекта |
|  | - ось существующей линии электропередач низкого напряжения |  | - улицы и дороги с покрытием «Гравий» входящие в состав размещаемого линейного объекта |
|  | - линии связи и ТСУ подземные и подводные |  | - озеленение |
|  | - ось существующей подземной канализации |  | - цементные и грунтовые площадки предназначенные для обеспечения подъезда к жилым и нежилым зданиям, хранения автомобильного транспорта |
|  | - строения капитальные: жилые/нежилые |  | - навесы на столбах |
|  | - щебеночное покрытие |  | - ограждение из проволоочной сетки |
|  | - асфальтное покрытие |  | - железные части улиц без дорожного камня |
|  | - цементное покрытие |  | - колодцы створные (люки) подземных коммуникаций |
|  | - деревья фруктовые отдельностоящие |  | - колодцы створные на водопроводах |
|  | - деревья лиственные отдельностоящие |  | - колодцы створные на дачных канализациях |
|  | - деревья хвойные отдельностоящие |  | - колодцы створные на кабелях связи |
|  | - знаки дорожные |  | - ограждения металлические на металлических столбах |
|  | - электрические трансформаторы |  | - ограждения металлические на железобетонных столбах |
|  | - газон, клумба |  | - заборы деревянные решетчатые |
|  | - кустарники, заросли |  | - заборы деревянные сплошные |
|  | - координатная сетка |  | - заборы деревянные на камennom, бетонном, кирпичном фундаменте |
|  | - горизонтали |  | - ограды каменные и железобетонные |
|  | - отметки высот местности |  | - заборы деревянные с капитальными металлическими опорами |
|  | - аллея |  | - каналы наземные |
|  | - ограда |  | - каналы сухие |

- ○ ○ - леса естественные высокоствольные
- || - сенокосы
- ||||| - откосы неукреплённые
- + + - кладбище

Примечание:
1. Оттеняемые красные линии отсутствуют
2. На основании письма Администрации муниципального образования Динского района (Управление архитектуры и градостроительства) от 30.07.2021 № АИ03674-000-2021-993-03674-000-2021-106 документация по планировке территории в границе подготовки проекта планировки, отсутствует, соответственно, существующие (ранее установленные в соответствии с законодательством Российской Федерации) красные линии в границе подготовки проекта планировки, отсутствуют

Система координат – МСК-23
Система высот – Балтийская

					Проект планировки территории линейного объекта: «Линейный объект (автомобильная дорога, сети инженерно-технического обеспечения) на станции Луиской по ул. Суворова»		
Изм.	Кол.уч.	Лист	№ док.	Подп.	Дата		
Исполнитель	Кондратьев С.С.				02.24	Стадия	
Нач.Отдела	Лысков В.Е.				02.24	Лист	
Директор	Панов Н.М.				02.24	Листов	
						П 19 69	
						Чертеж красных линий Масштаб 1:500	
						000 "ГВИНГРЕЙС"	

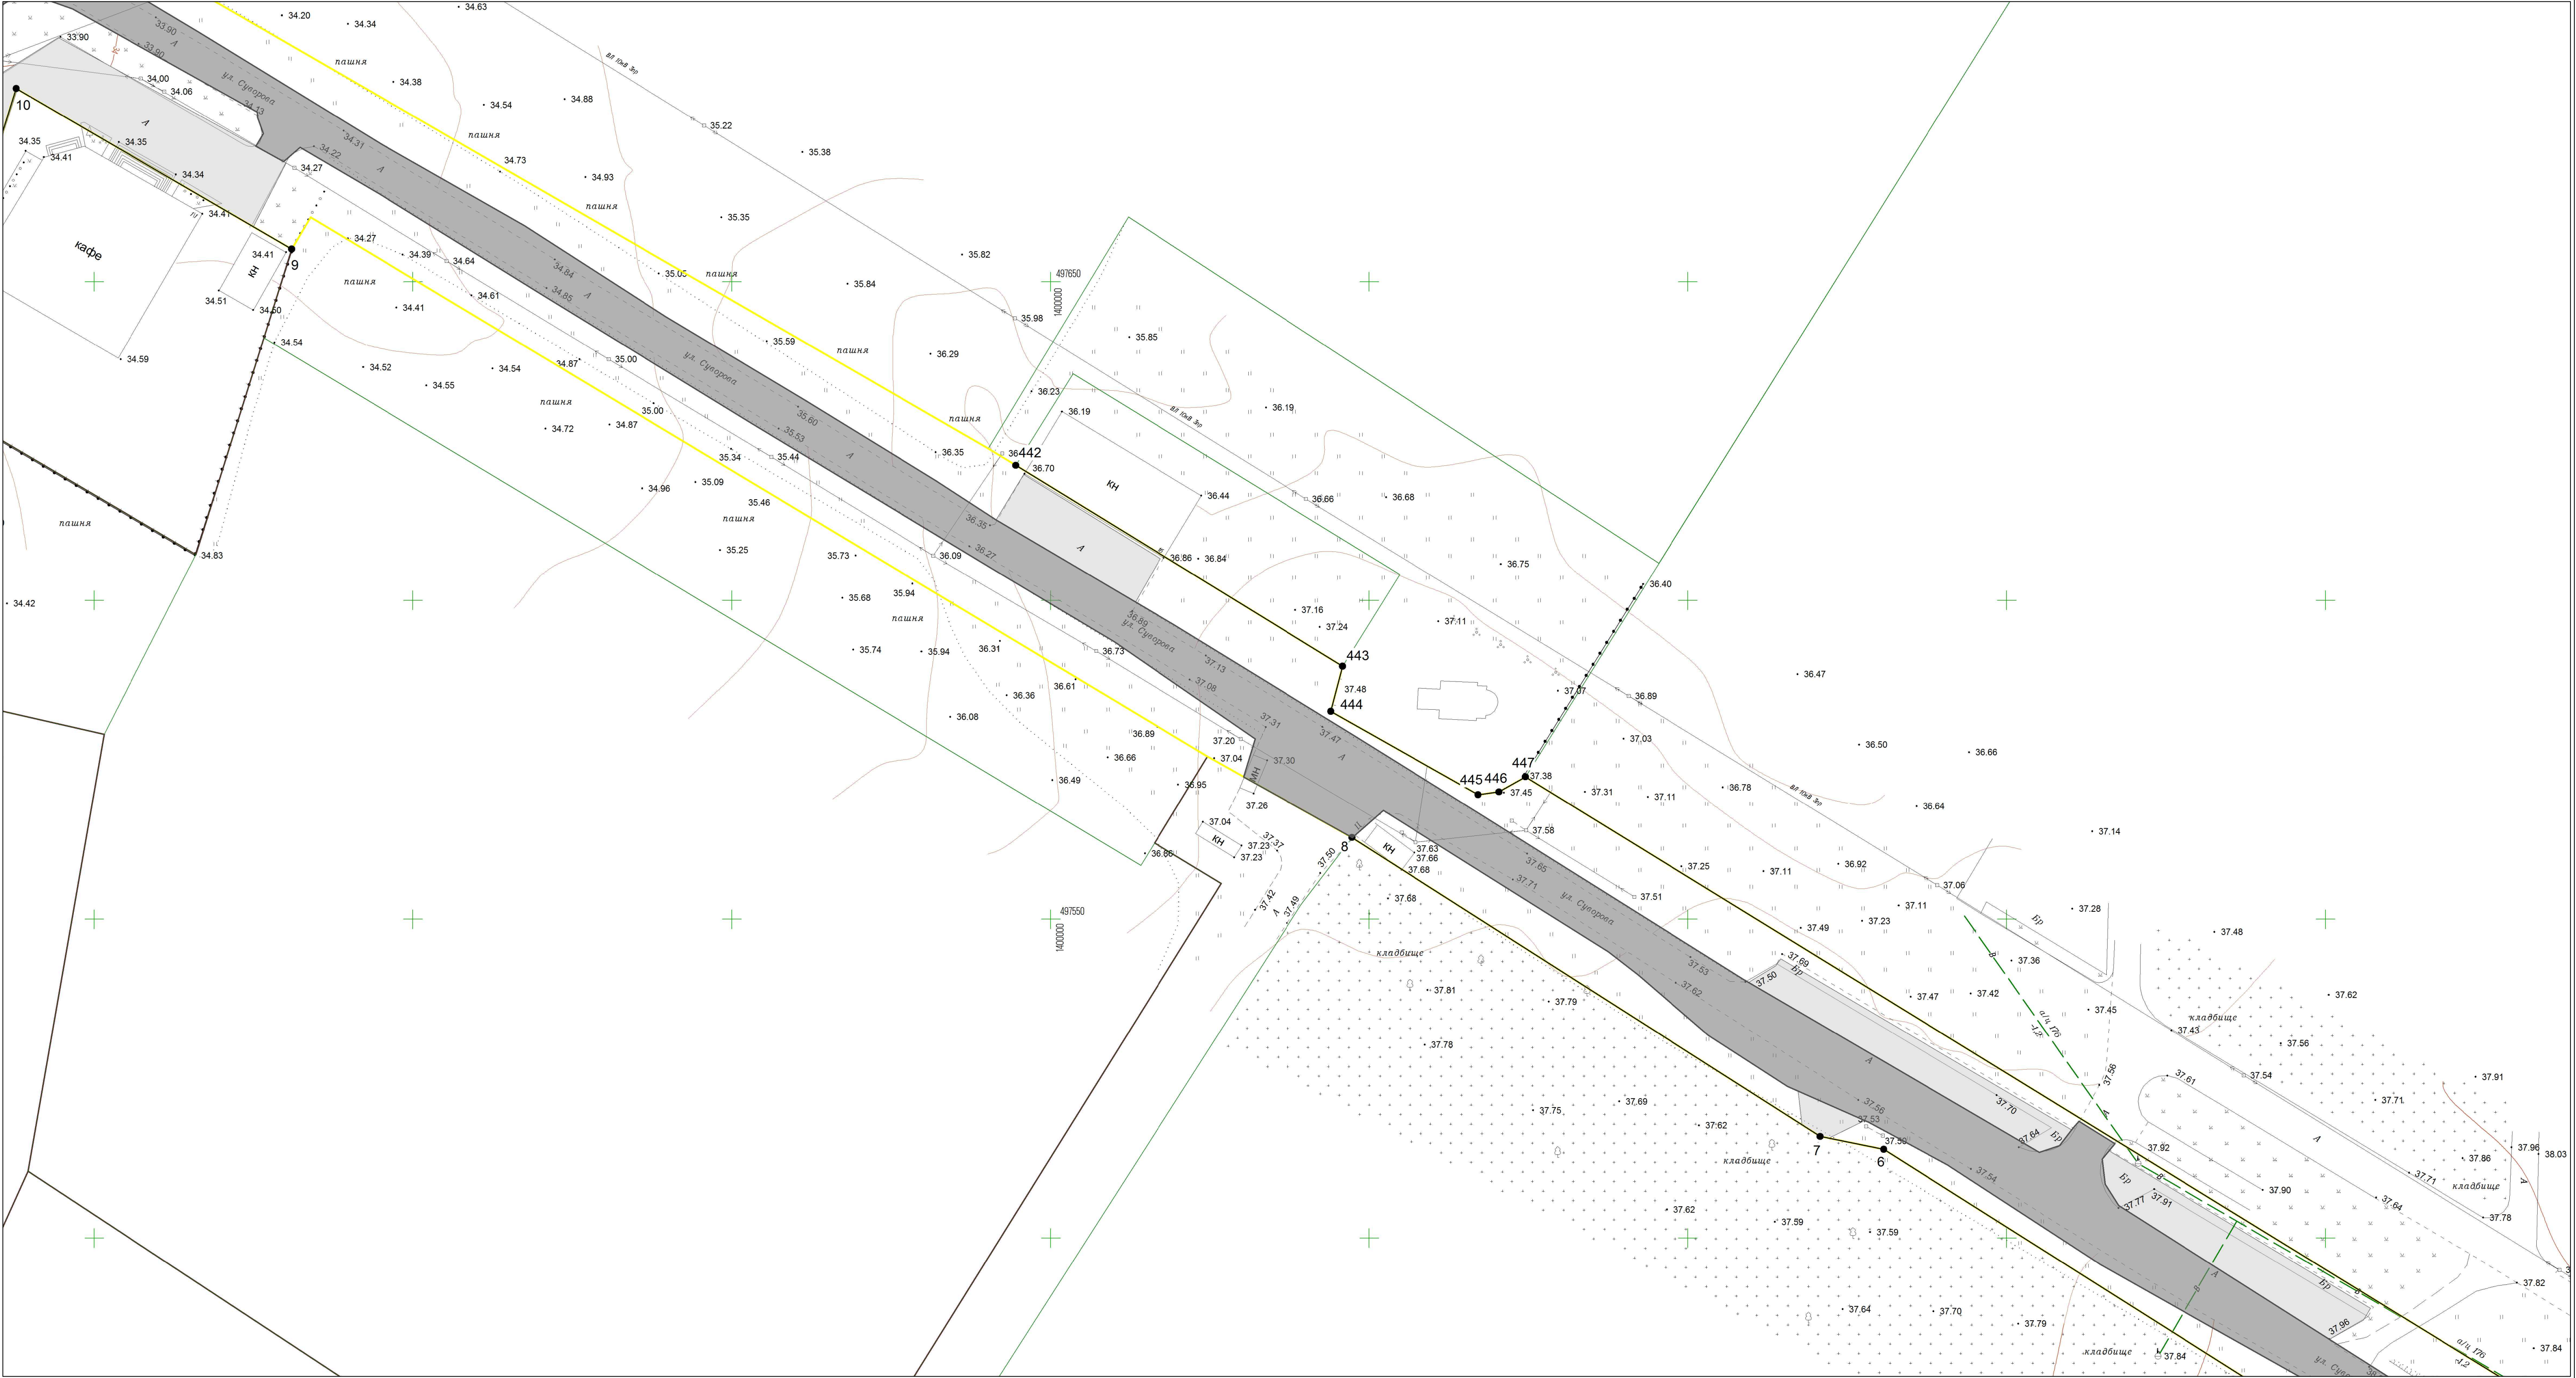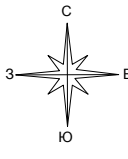


- Условные обозначения**
- ось существующего подземного водопровода
 - ось существующего подземного газопровода
 - ось существующего надземного газопровода
 - ось существующих подземных электрокабелей
 - ось существующей линии электропередач высокого напряжения
 - ось существующей линии электропередач низкого напряжения
 - линии связи и ТСУ подземные и подводные
 - ось существующей подземной канализации
 - строения капитальные жилые/нежилые
 - Щ — щебенное покрытие
 - А — асфальтное покрытие
 - Ц — цементное покрытие
 - — деревья фруктовые отдельстоящие
 - — деревья лиственные отдельстоящие
 - — деревья хвойные отдельстоящие
 - знаки дорожные
 - электрические трансформаторы
 - газон, клумба
 - кустарники, заросли
 - координатная сетка
 - горизонталы
 - — отметки высот местности
 - тр. — тротуар
- граница территории, в отношении которой осуществляется подготовка проекта планировки
 - устанавливаемые красные линии
 - номер характерной точки устанавливаемой красной линии
 - тротуары и пешеходные дорожки
 - улицы и дороги с покрытием «Асфальт» входящие в состав размещаемого линейного объекта
 - улицы и дороги с покрытием «Гравий» входящие в состав размещаемого линейного объекта
 - озеленение
 - цементные и грунтовые площадки предназначенные для обеспечения подъезда к жилым и нежилым зданиям, хранения автомобильного транспорта
 - навесы на столбах
 - ограждение из провололочной сетки
 - железные дороги
 - проезжие части улиц без бортового камня
 - колодцы смотровые (люки) подземных коммуникаций
 - колодцы смотровые на водопроводах
 - колодцы смотровые на бытовых канализациях
 - колодцы смотровые на кабелях связи
 - ограждения металлические на металлических столбах
 - ограждения металлические на железобетонных столбах
 - заборы деревянные решетчатые
 - заборы деревянные сплошные
 - заборы деревянные на каменном, бетонном, кирпичном фундаменте
 - ограды каменные и железобетонные
 - заборы деревянные с капитальными металлическими опорами
 - каналы наземные
 - каналы сухие

- — леса естественные высокостовые
- сенокосы
- откосы неукрепленные
- кладбище

Примечание:
1. Отменяемые красные линии отсутствуют
2. На основании письма Администрации муниципального образования Динского района (Управление архитектуры и градостроительства) от 30.07.2021 № 03614.000-2021-993-03614.000-2021-1006 документация по планировке территории в границе подготовки проекта планировки, отсутствует, соответственно, существующие (ранее установленные в соответствии с законодательством Российской Федерации) красные линии в границе подготовки проекта планировки, отсутствуют

Система координат — МСК-23
Система высот — Балтийская

						Проект планировки территории линейного объекта: «Линейный объект (автомобильная дорога, сети инженерно-технического обеспечения) в станице Динской по ул. Суворова»		
Изм.	Кол.уч.	Лист	№ док.	Подп.	Дата	Проект планировки территории Чертеж красных линий Масштаб 1:500	Стadia	Листов
Исполнитель	Конструктор	Архитектор	Инженер	Инженер	Инженер		П	20
Нач. Отдела	Лыскава Н.Е.				02.24			69
Директор	Панов Н.И.				02.24			
					02.24			
								ООО "ГВИНГРЕЙ"

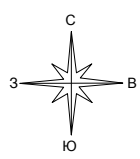

Условные обозначения

- ось существующего подземного водопровода
- ось существующего подземного газопровода
- ось существующего наземного газопровода
- ось существующих подземных электрокабелей
- ось существующей линии электропередач высокого напряжения
- ось существующей линии электропередач низкого напряжения
- линии связи и ТСУ подземные и подводные
- ось существующей подземной канализации
- строения капитальные жилые/нежилые
- щебеночное покрытие
- асфальтное покрытие
- цементное покрытие
- деревья фруктовые отдельностоящие
- деревья лиственные отдельностоящие
- деревья хвойные отдельностоящие
- знаки дорожные
- электрические трансформаторы
- газон, клумба
- кустарники, заросли
- координатная сетка
- горизонтали
- отметки высот местности
- тротуар



- граница территории, в отношении которой осуществляется подготовка проекта планировки
- устанавливаемые красные линии
- номер характерной точки устанавливаемой красной линии
- тротуары и пешеходные дорожки
- улицы и дороги с покрытием «Асфальт» входящие в состав размещаемого линейного объекта
- улицы и дороги с покрытием «Гравий» входящие в состав размещаемого линейного объекта
- озеленение
- цементные и грунтовые площадки предназначенные для обеспечения подъезда к жилым и нежилым зданиям, хранения автомобильного транспорта
- навесы на столбах
- ограждение из провололочной сетки
- железные дороги
- проезжие части улиц без бортового камня
- колодцы смотровые (люки) подземных коммуникаций
- колодцы смотровые на водопроводах
- колодцы смотровые на бытовых канализациях
- колодцы смотровые на кабелях связи
- ограждения металлические на железобетонных столбах
- ограждения металлические на железобетонных столбах
- заборы деревянные решетчатые
- заборы деревянные сплошные
- заборы деревянные на каменном, бетонном, кирпичном фундаменте
- ограды каменные и железобетонные
- заборы деревянные с капитальными металлическими опорами
- каналы наземные
- каналы сухие
- леса естественные высокостолбовые
- сенокосы

Примечание:

- Отменяемые красные линии отсутствуют
- На основании письма Администрации муниципального образования Динского района (Управление архитектуры и градостроительства) от 30.07.2021 № 03614.000-2021-993-03614.000-2021-1006 документация по планировке территории в границе подготовки проекта планировки, отсутствует, соответственно, существующие (ранее установленные в соответствии с законодательством Российской Федерации) красные линии в границе подготовки проекта планировки, отсутствуют

Система координат — МСК-23
Система высот — Балтийская

						Проект планировки территории линейного объекта: «Линейный объект (автомобильная дорога, сети инженерно-технического обеспечения станции Динской по ул. Суворова»			
Изм.	Кол.уч.	Лист	№ док.	Подп.	Дата				
Исполнитель	Кондратьев А.В.	02.24	02.24	02.24	02.24	Проект планировки территории	Стадия	Лист	Листов
Нач.Отдела	Лыскава Н.Е.	02.24	02.24	02.24	02.24		П	21	69
Директор	Панов В.В.	02.24	02.24	02.24	02.24		Чертеж красных линий Масштаб 1:500		
							ООО "ГВИНГРЕЙС"		

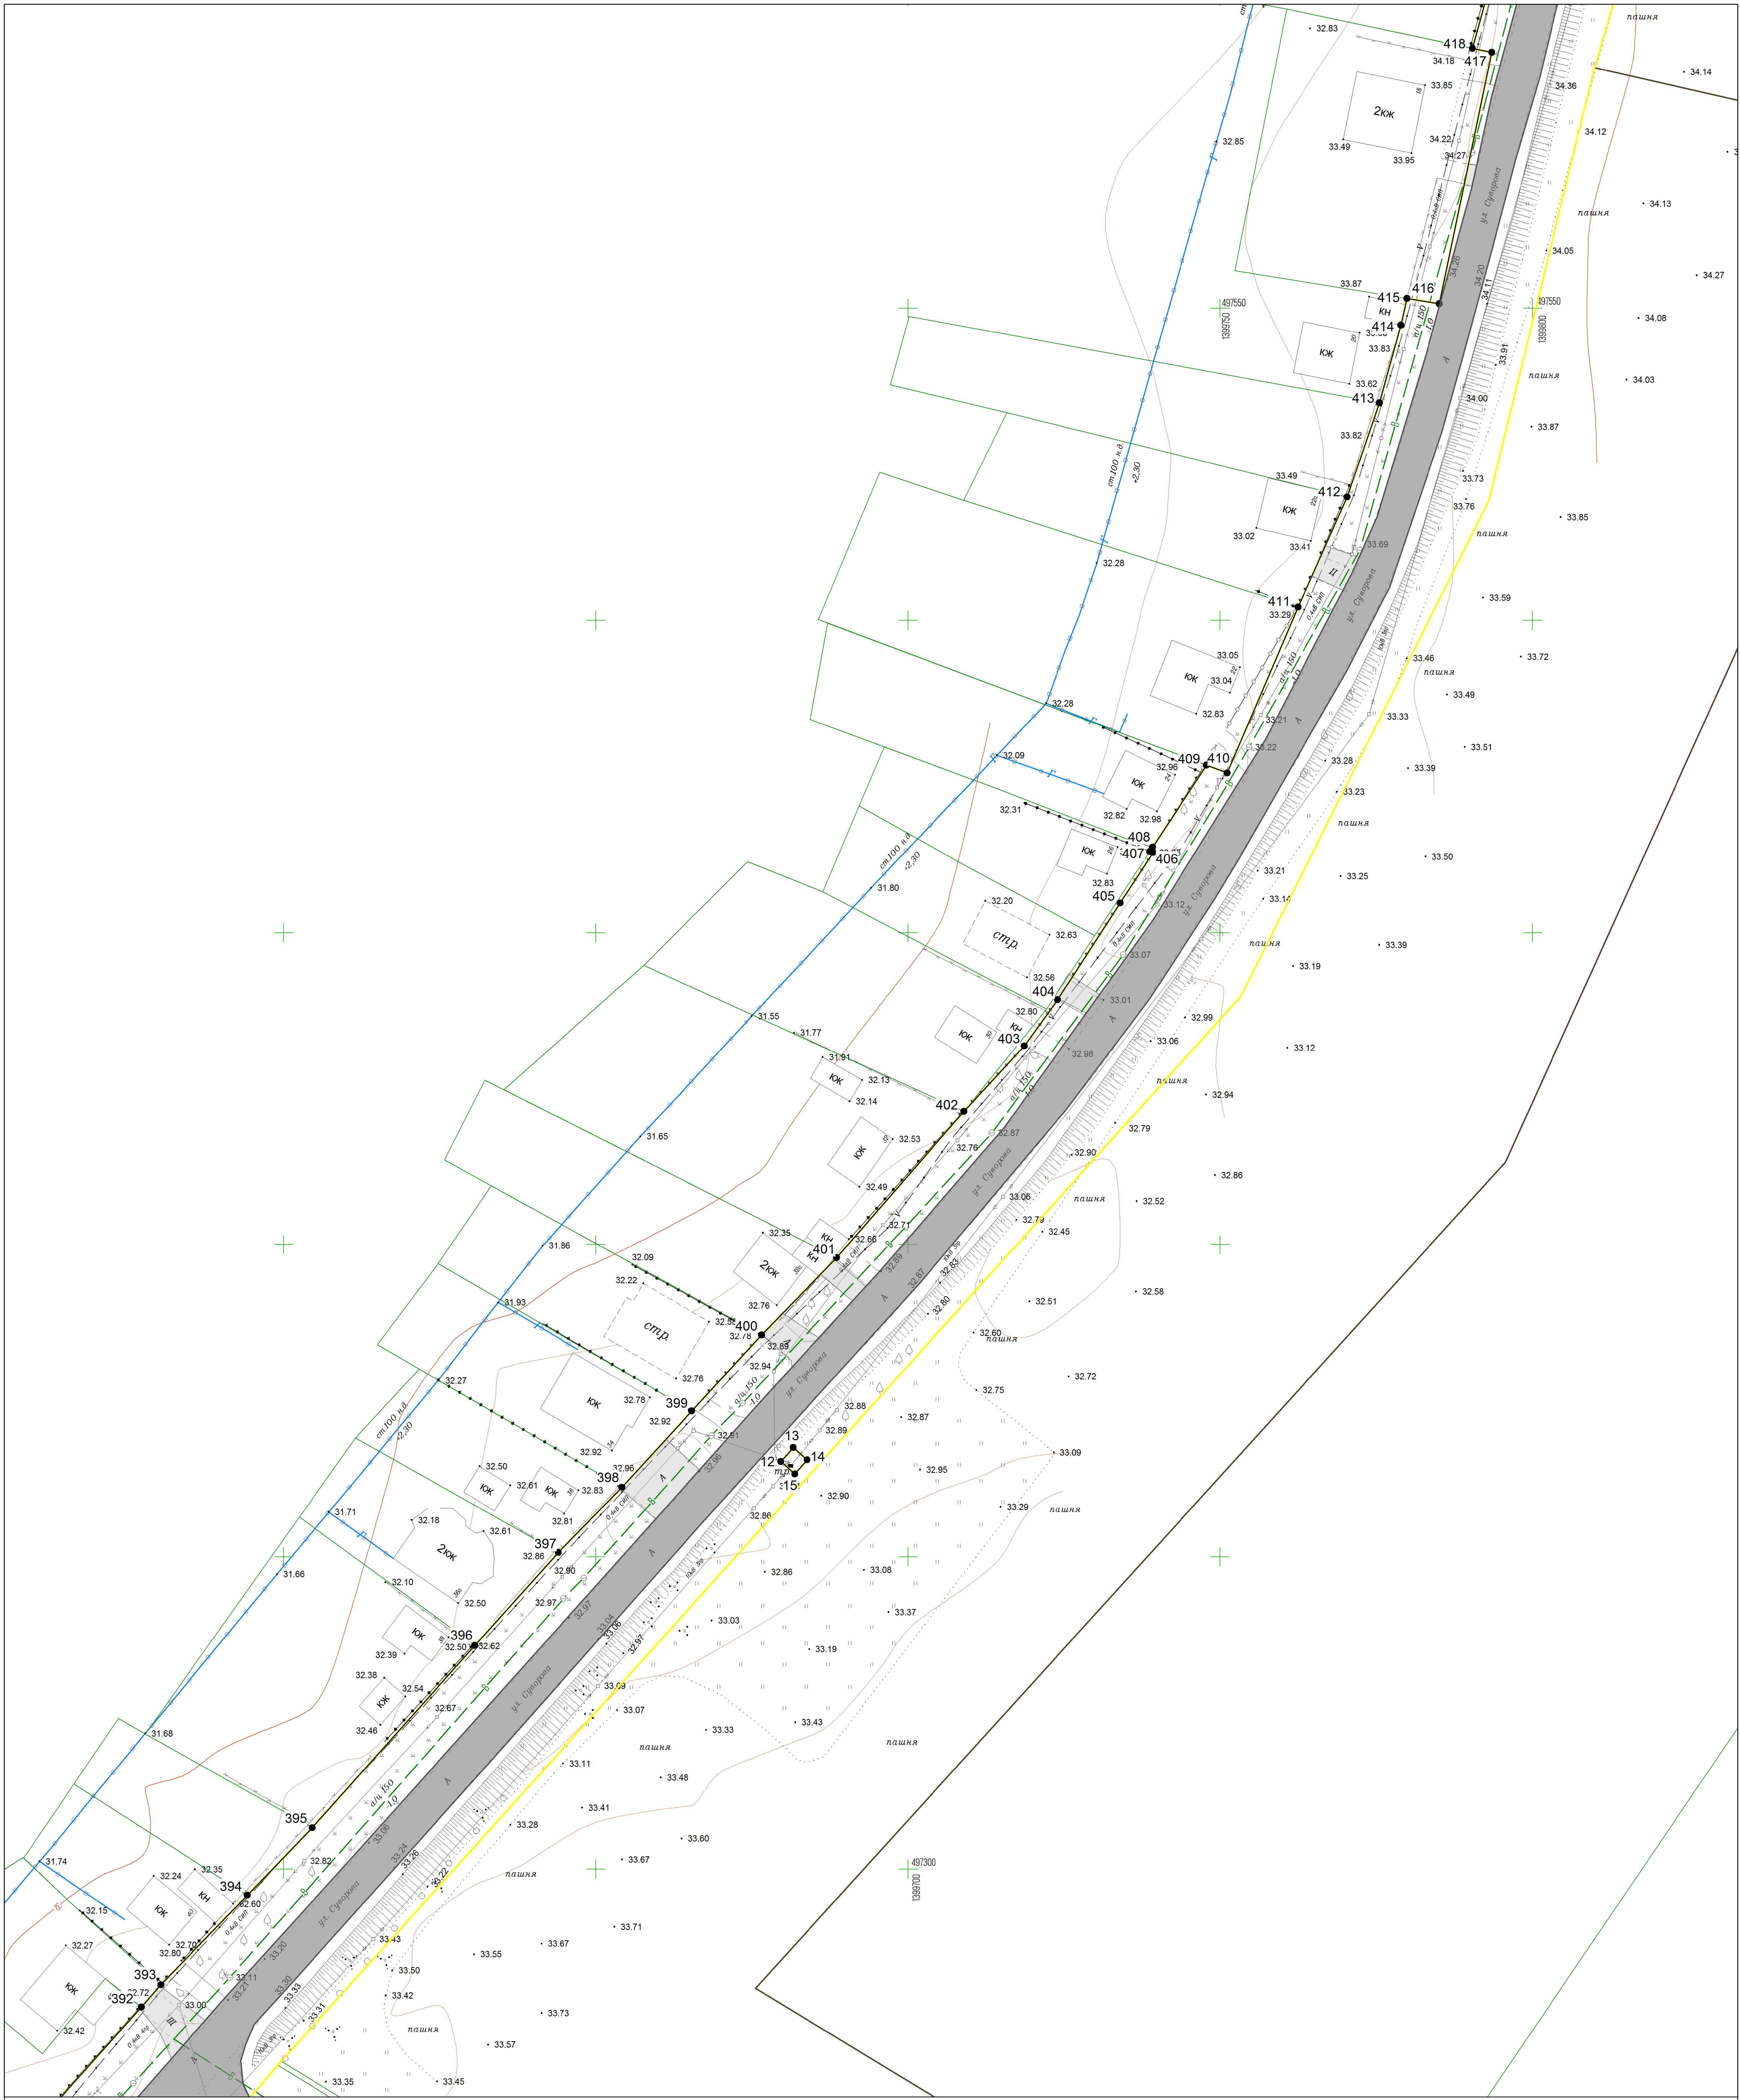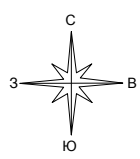

Условные обозначения

- В - ось существующего подземного водопровода
- Г - ось существующего подземного газопровода
- Г - ось существующего надземного газопровода
- — — — — ось существующих подземных электрокабелей
- — — — — ось существующей линии электропередач высокого напряжения
- — — — — ось существующей линии электропередач низкого напряжения
- — — — — линии связи и ТСУ подземные и подводные
- — — — — ось существующей подземной канализации
- ЮЖ, ЮН - строения капитальные жилые/нежилые
- Щ - щелевое покрытие
- А - асфальтное покрытие
- Ц - цементное покрытие
- - деревья фруктовые отдельностоящие
- - деревья лиственные отдельностоящие
- - деревья хвойные отдельностоящие
- - знаки дорожные
- — — — — электрические трансформаторы
- — — — — газон, клумба
- — — — — кустарники, заросли
- — — — — координатная сетка
- — — — — горизонтали
- — — — — отметки высот местности
- тр. - тротуар

- — — — — граница территории, в отношении которой осуществляется подготовка проекта планировки
- — — — — устанавливаемые красные линии
- 1 - номер характерной точки устанавливаемой красной линии
- — — — — тротуары и пешеходные дорожки
- — — — — улицы и дороги с покрытием «Асфальт» входящие в состав размещаемого линейного объекта
- — — — — улицы и дороги с покрытием «Гравий» входящие в состав размещаемого линейного объекта
- — — — — озеленение
- — — — — цементные и грунтовые площадки предназначенные для обеспечения подъезда к жилым и нежилым зданиям, хранения автомобильного транспорта
- — — — — навесы на столбах
- — — — — ограждение из провололочной сетки
- — — — — железные дороги
- — — — — проезжие части улиц без бортового камня
- — — — — колодцы смотровые (люки) подземных коммуникаций
- — — — — колодцы смотровые на водопроводах
- — — — — колодцы смотровые на бытовых канализациях
- — — — — колодцы смотровые на кабелях связи
- — — — — ограждения металлические на металлических столбах
- — — — — ограждения металлические на железобетонных столбах
- — — — — заборы деревянные решетчатые
- — — — — заборы деревянные сплошные
- — — — — заборы деревянные на каменном, бетонном, кирпичном фундаменте
- — — — — ограды каменные и железобетонные
- — — — — заборы деревянные с капитальными металлическими опорами
- — — — — каналы наземные
- — — — — канавы сухие
- ○ ○ - леса естественные высокостольные
- — — — — сенокосы

Примечание:

- Отменяемые красные линии отсутствуют
- На основании письма Администрации муниципального образования Динского района (Управление архитектуры и градостроительства) от 30.07.2021 № №03614.000-2021-993-03614.000-2021-1006 документация по планировке территории в границе подготовки проекта планировки, отсутствует, соответственно, существующие (ранее установленные в соответствии с законодательством Российской Федерации) красные линии в границе подготовки проекта планировки, отсутствуют

Система координат - МСК-23
Система высот - Балтийская

Проект планировки территории линейного объекта:					«Линейный объект (автомобильная дорога, сети инженерно-технического обеспечения) в станице Динской по ул. Суворова»		
Изм.	Кол.уч.	Лист	№ док.	Подп.	Дата	Стация	Лист
Исполнитель	Кондратьев А.В.	02/24				П	22
Нач.Отдела	Лыскава Н.Е.	02/24					
Директор	Панов В.В.	08/24					
Чертеж красных линий Масштаб 1:500					ООО "ГВИНГРЕЙС"		



	- ось существующего подземного водопровода
	- ось существующего подземного газопровода
	- ось существующего подземного газопровода
	- ось существующих подземных электрокабелей
	- ось существующей линии электропередач высокого напряжения
	- ось существующей линии электропередач низкого напряжения
	- линии связи и ТСУ подземные и надводные
	- ось существующей подземной канализации
	- строения капитальные жилые/нежилые
	- щебеночное покрытие
	- асфальтное покрытие
	- цементное покрытие
	- деревья фруктовые отдельностоящие
	- деревья лиственные отдельностоящие
	- деревья хвойные отдельностоящие
	- знаки дорожные
	- электрические трансформаторы
	- газон, клумба
	- кустарники, заросли
	- координатная сетка
	- горизонтали
	- отметки высот местности
	- тротуар

- граница территории, в отношении которой осуществляется подготовка проекта планировки
 - устанавливаемые красные линии
 - номер характерной точки устанавливаемой красной линии
 - тротуары и пешеходные дорожки
 - улицы и дороги с покрытием «Асфальт» входящие в состав размещаемого линейного объекта
 - улицы и дороги с покрытием «Гравий» входящие в состав размещаемого линейного объекта
 - озеленение
 - цементные и грунтовые площадки предназначенные для обеспечения подъезда к жилым и нежилым зданиям, хранения автомобильного транспорта
 - навесы на столбах
 - ограждение из проволоочной сетки
 - железные дороги
 - проезжие части улиц без бортового камня
 - колодцы смотровые (люки) подземных коммуникаций
 - колодцы смотровые на водопроводах
 - колодцы смотровые на бытовых канализациях
 - колодцы смотровые на кабелях связи
 - ограждения металлические на металлических столбах
 - ограждения металлические на железобетонных столбах
 - заборы деревянные решетчатые
 - заборы деревянные сплошные
 - заборы деревянные на каменном, бетонном, кирпичном фундаменте
 - ограды каменные и железобетонные
 - заборы деревянные с капитальными металлическими опорами
 - каналы наземные
 - каналы саухе
 - леса естественные высокостовые
 - генокоды


+ - кладбище

Примечание:

1. Оттеняемые красные линии отсутствуют
2. На основании письма Администрации муниципального образования Динского района (Управление архитектуры и градостроительства) от 30.07.2021 № П036104-000-2021-993-036104-000-2021-1006 документация по планировке территории в границе подготовки проекта планировки, отсутствует, соответственно, существующие (ранее установленные в соответствии с законодательством Российской Федерации) красные линии в границе подготовки проекта планировки, отсутствуют

Система координат – МСК-23
Система высот – Балтийская

						Проект планировки территории линейного объекта: «Линейный объект (автомобильная дорога, сети инженерно-технического обеспечения станции Динской по ул. Суворова»		
Изм.	Колуч.	Лист	№ док.	Подп.	Дата	Проект планировки территории		
Исполнитель	Кондауров А.В.	Лист	№ док.	Подп.	Дата			
Нач. Отдела	Лысков Н.Е.	Лист	№ док.	Подп.	Дата	Чертеж красных линий Масштаб 1:500		
Директор	Панов В.И.	Лист	№ док.	Подп.	Дата			
						ООО "ГВИНГРЕЙС"		

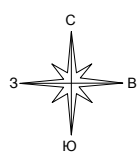

Условные обозначения

- ось существующего подземного водопровода
- ось существующего подземного газопровода
- ось существующего наземного газопровода
- ось существующих подземных электрокабелей
- ось существующей линии электропередач высокого напряжения
- ось существующей линии электропередач низкого напряжения
- линии связи и ТСУ подземные и подводные
- ось существующей подземной канализации
- строения капитальные жилые/нежилые
- щебеночное покрытие
- асфальтовое покрытие
- цементное покрытие
- деревья фруктовые отдельстоящие
- деревья лиственные отдельстоящие
- деревья хвойные отдельстоящие
- знаки дорожные
- электрические трансформаторы
- газон, клумба
- кустарники, заросли
- координатная сетка
- горизонтали
- отметки высот местности
- тротуар


- граница территории, в отношении которой осуществляется подготовка проекта планировки
- устанавливаемые красные линии
- номер характерной точки устанавливаемой красной линии
- тротуары и пешеходные дорожки
- улицы и дороги с покрытием «Асфальт» входящие в состав размещаемого линейного объекта
- улицы и дороги с покрытием «Гравий» входящие в состав размещаемого линейного объекта
- озеленение
- цементные и грунтовые площадки предназначенные для обеспечения подъезда к жилым и нежилым зданиям, хранения автомобильного транспорта
- навесы на столбах
- ограждение из провололочной сетки
- железные дороги
- проезжие части улиц без бортового камня
- колодцы смотровые (люки) подземных коммуникаций
- колодцы смотровые на водопроводах
- колодцы смотровые на бытовых канализациях
- колодцы смотровые на кабелях связи
- ограждения металлические на железобетонных столбах
- ограждения металлические на железобетонных столбах
- заборы деревянные решетчатые
- заборы деревянные сплошные
- заборы деревянные на каменном, бетонном, кирпичном фундаменте
- ограды каменные и железобетонные
- заборы деревянные с капитальными металлическими опорами
- каналы наземные
- каналы сухие
- леса естественные высокостолбовые
- сенокосы

Примечание:
1. Отменяемые красные линии отсутствуют
2. На основании письма Администрации муниципального образования Динского района (Управление архитектуры и градостроительства) от 30.07.2021 № 03614.000-2021-993-03614.000-2021-1006 документация по планировке территории в границе подготовки проекта планировки, отсутствует, соответственно, существующие (ранее установленные в соответствии с законодательством Российской Федерации) красные линии в границе подготовки проекта планировки, отсутствуют

Система координат — МСК-23
Система высот — Балтийская

						Проект планировки территории линейного объекта: «Линейный объект (автомобильная дорога, сети инженерно-технического обеспечения станции Динской по ул. Суворова»			
Изм.	Кол.уч.	Лист	№ док.	Подп.	Дата	Проект планировки территории	Страница	Лист	Листов
Исполнитель	Кондауров А.В.	02	02	02	02/24		1	24	69
Нач.Отдела	Лыскава Н.Е.	02	02	02	02/24				
Директор	Панов В.В.	02	02	02	02/24				
Чертеж красных линий Масштаб 1:500						ООО "ГВИНГРЕЙС"			

Согласовано	
Изм. № подл.	Взам. инв. №
Подпись и дата	


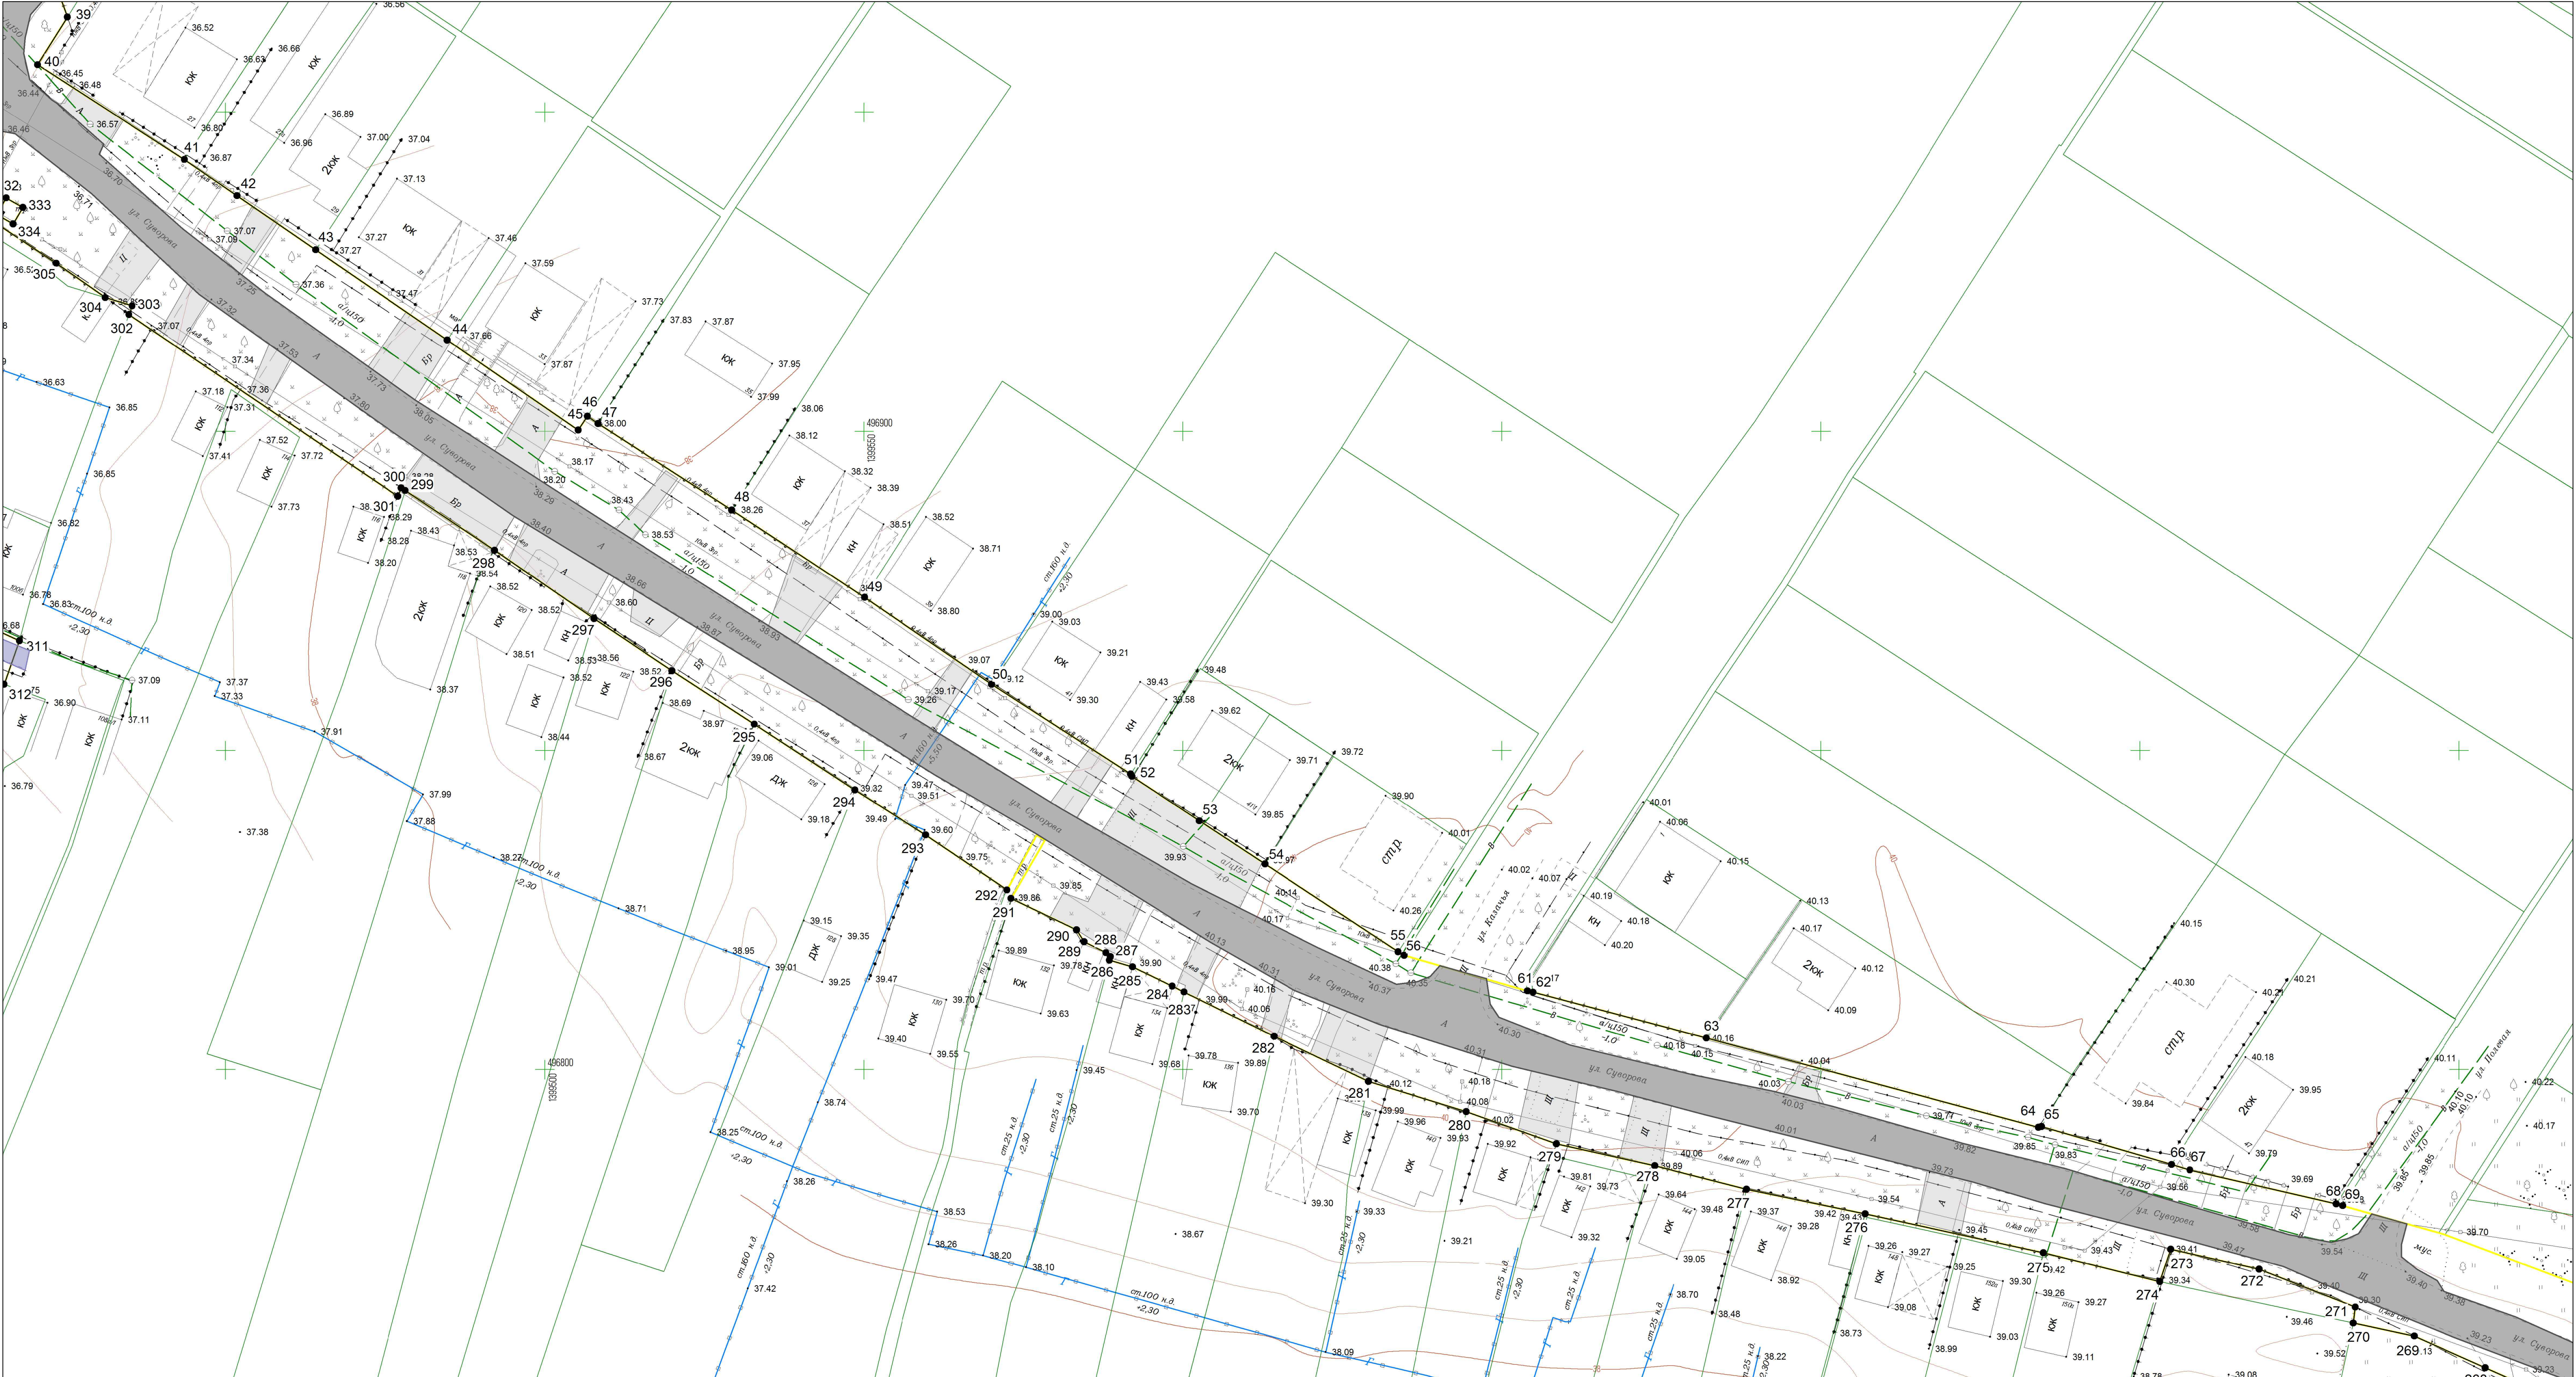


- Условные обозначения**
- ось существующего подземного водопровода
 - ось существующего подземного газопровода
 - ось существующего надземного газопровода
 - ось существующих подземных электрокабелей
 - ось существующей линии электропередач высокого напряжения
 - ось существующей линии электропередач низкого напряжения
 - линии связи и ТСУ подземные и подводные
 - ось существующей подземной канализации
 - строения капитальные жилые/нежилые
 - Щ — щебеночное покрытие
 - А — асфальтное покрытие
 - Ц — цементное покрытие
 - — деревья фруктовые отдельностоящие
 - — деревья лиственные отдельностоящие
 - — деревья хвойные отдельностоящие
 - знаки дорожные
 - электрические трансформаторы
 - газон, клумба
 - кустарники, заросли
 - координатная сетка
 - горизонтали
 - — отметки высот местности
 - тр. — тротуар
- граница территории, в отношении которой осуществляется подготовка проекта планировки
 - устанавливаемые красные линии
 - номер характерной точки устанавливаемой красной линии
 - тротуары и пешеходные дорожки
 - улицы и дороги с покрытием «Асфальт» входящие в состав размещаемого линейного объекта
 - улицы и дороги с покрытием «Гравий» входящие в состав размещаемого линейного объекта
 - озеленение
 - цементные и грунтовые площадки предназначенные для обеспечения подъезда к жилым и нежилым зданиям, хранения автомобильного транспорта
 - навесы на столбах
 - ограждение из проволоочной сетки
 - железные дороги
 - проезжие части улиц без бортового камня
 - колоды смотровые (люки) подземных коммуникаций
 - колоды смотровые на водопроводах
 - колоды смотровые на бытовых канализациях
 - колоды смотровые на кабелях связи
 - ограждения металлические на металлических столбах
 - ограждения металлические на железобетонных столбах
 - заборы деревянные решетчатые
 - заборы деревянные сплошные
 - заборы деревянные на каменном, бетонном, кирпичном фундаменте
 - ограды каменные и железобетонные
 - заборы деревянные с капитальными металлическими опорами
 - каналы наземные
 - каналы сухие

- — леса естественные высокостовые
- сенокосы
- откосы неукрепленные
- кладбище

Примечание:
1. Отменяемые красные линии отсутствуют
2. На основании письма Администрации муниципального образования Динского района (Управление архитектуры и градостроительства) от 30.07.2021 № 03614.000-2021-993-03614.000-2021-1006 документация по планировке территории в границе подготовки проекта планировки, отсутствует, соответственно, существующие (ранее установленные в соответствии с законодательством Российской Федерации) красные линии в границе подготовки проекта планировки, отсутствуют

Проект планировки территории линейного объекта:				
«Линейный объект (автомобильная дорога, сети инженерно-технического обеспечения) в станице Динской по ул. Суворова»				
Изм.	Кол.уч.	Лист	№ док.	Подп.
Исполнитель	Кандыба А. А.	Лист 24	03.24	03.24
Нач. Отдела	Лыскав Е. Е.	Лист 24	03.24	03.24
Директор	Панов Н. Н.	Лист 24	03.24	03.24
Чертеж красных линий Масштаб 1:500				
ООО "ГВИНГРЕЙ"				

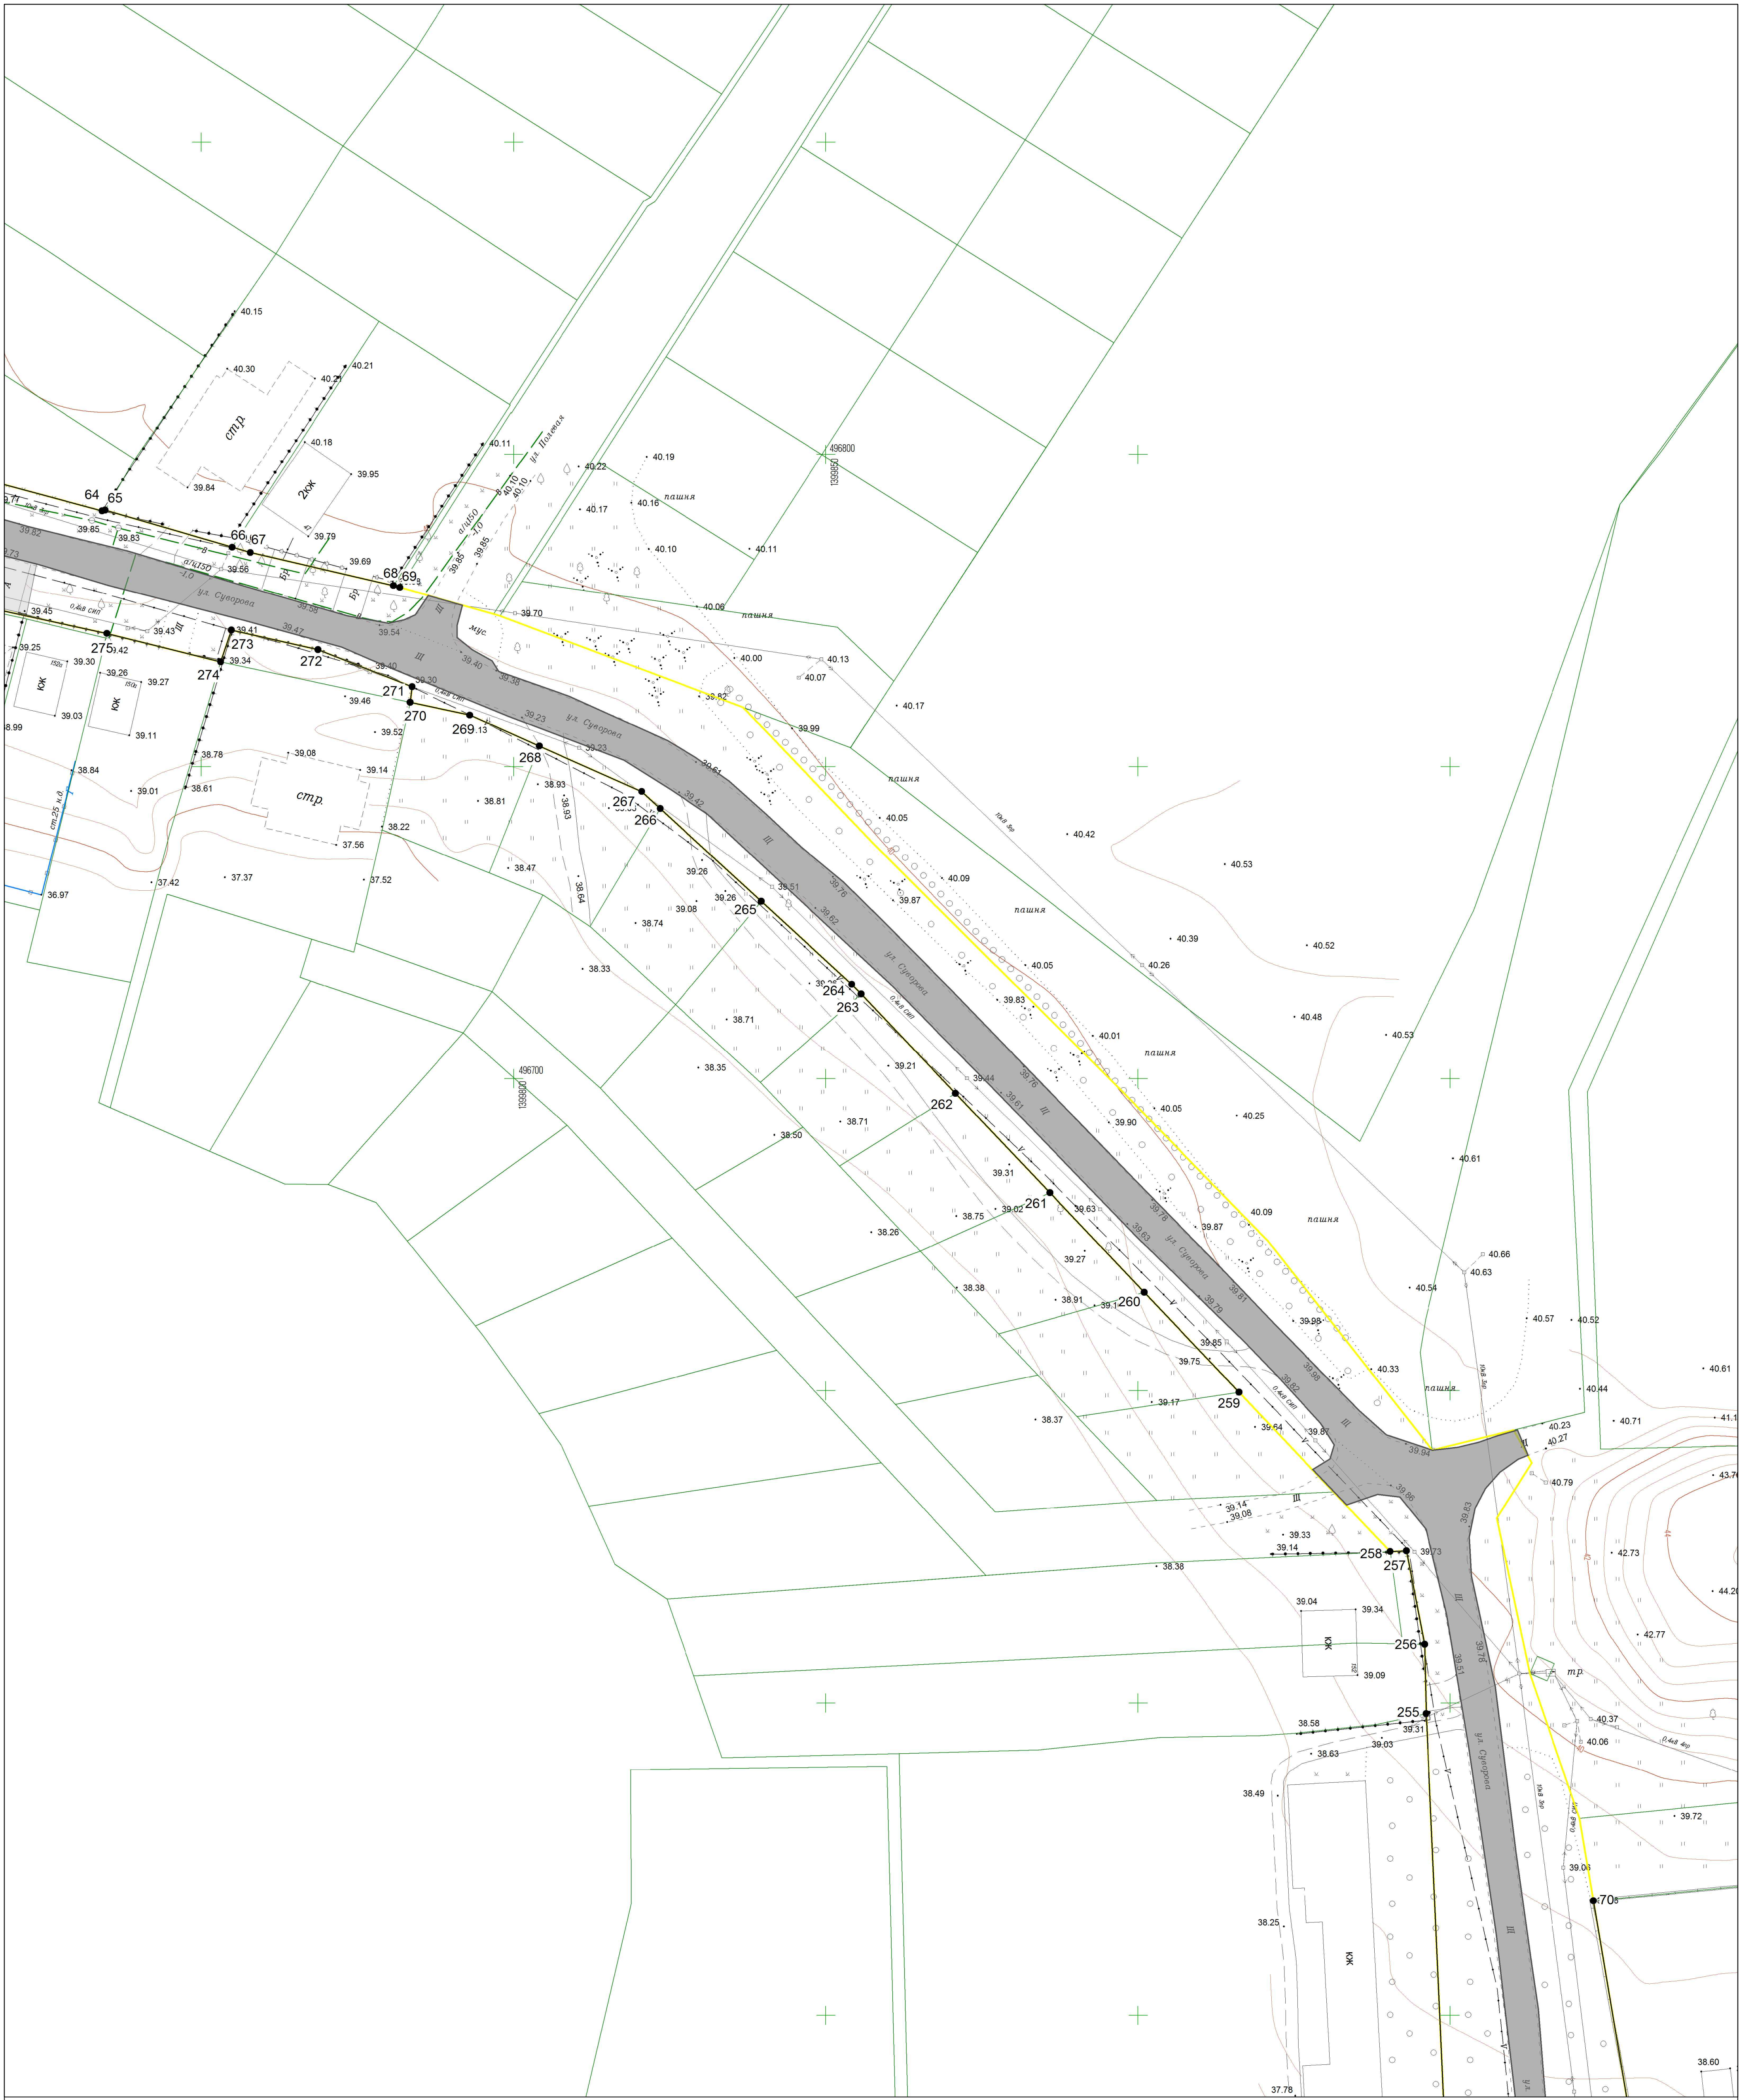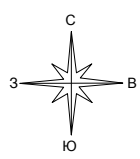

Условные обозначения



- ось существующего подземного водопровода
- ось существующего подземного газопровода
- ось существующего наземного газопровода
- ось существующих подземных электрокабелей
- ось существующей линии электропередач высокого напряжения
- ось существующей линии электропередач низкого напряжения
- линии связи и ТСУ подземные и подводные
- ось существующей подземной канализации
- строения капитальные жилые/нежилые
- щебенное покрытие
- асфальтное покрытие
- цементное покрытие
- деревья фруктовые отдельстоящие
- деревья лиственные отдельстоящие
- деревья хвойные отдельстоящие
- знаки дорожные
- электрические трансформаторы
- газон, клумба
- кустарники, заросли
- координатная сетка
- горизонтали
- отметки высот местности
- тротуар

- граница территории, в отношении которой осуществляется подготовка проекта планировки
- устанавливаемые красные линии
- номер характерной точки устанавливаемой красной линии
- тротуары и пешеходные дорожки
- улицы и дороги с покрытием «Асфальт» входящие в состав размещаемого линейного объекта
- улицы и дороги с покрытием «Гравий» входящие в состав размещаемого линейного объекта
- озеленение
- цементные и грунтовые площадки предназначенные для обеспечения подъезда к жилым и нежилым зданиям, хранения автомобильного транспорта
- навесы на столбах
- ограждение из провололочной сетки
- железные дороги
- проезжие части улиц без бортового камня
- колодцы смотровые (люки) подземных коммуникаций
- колодцы смотровые на водопроводах
- колодцы смотровые на бытовых канализациях
- колодцы смотровые на кабелях связи
- ограждения металлические на металлических столбах
- ограждения металлические на железобетонных столбах
- заборы деревянные решетчатые
- заборы деревянные сплошные
- заборы деревянные на каменном, бетонном, кирпичном фундаменте
- ограды каменные и железобетонные
- заборы деревянные с капитальными металлическими опорами
- каналы наземные
- канавы сухие
- леса естественные высокоскоростные
- сенокосы

Примечание:
1. Отменяемые красные линии отсутствуют
2. На основании письма Администрации муниципального образования Динского района (Управление архитектуры и градостроительства) от 30.07.2021 № №03614.000-2021-993-03614.000-2021-1006 документация по планировке территории в границе подготовки проекта планировки, отсутствует, соответственно, существующие (ранее установленные в соответствии с законодательством Российской Федерации) красные линии в границе подготовки проекта планировки, отсутствуют

Система координат — МСК-23
Система высот — Балтийская

						Проект планировки территории линейного объекта: «Линейный объект (автомобильная дорога, сети инженерно-технического обеспечения станции Динской по ул. Суворова)»												
Изм.	Кал.ч	Лист	№ док.	Подп.	Дата	Проект планировки территории										Страница	Лист	Листов
																п	26	69
Исполнитель	Конструктор	А.О.			08/24	Чертеж красных линий Масштаб 1:500										ООО "ГВИНГРЕЙС"		
Нач.Отдела	Лыскава Н.Е.			08/24														
Директор	Панов В.В.			08/24														

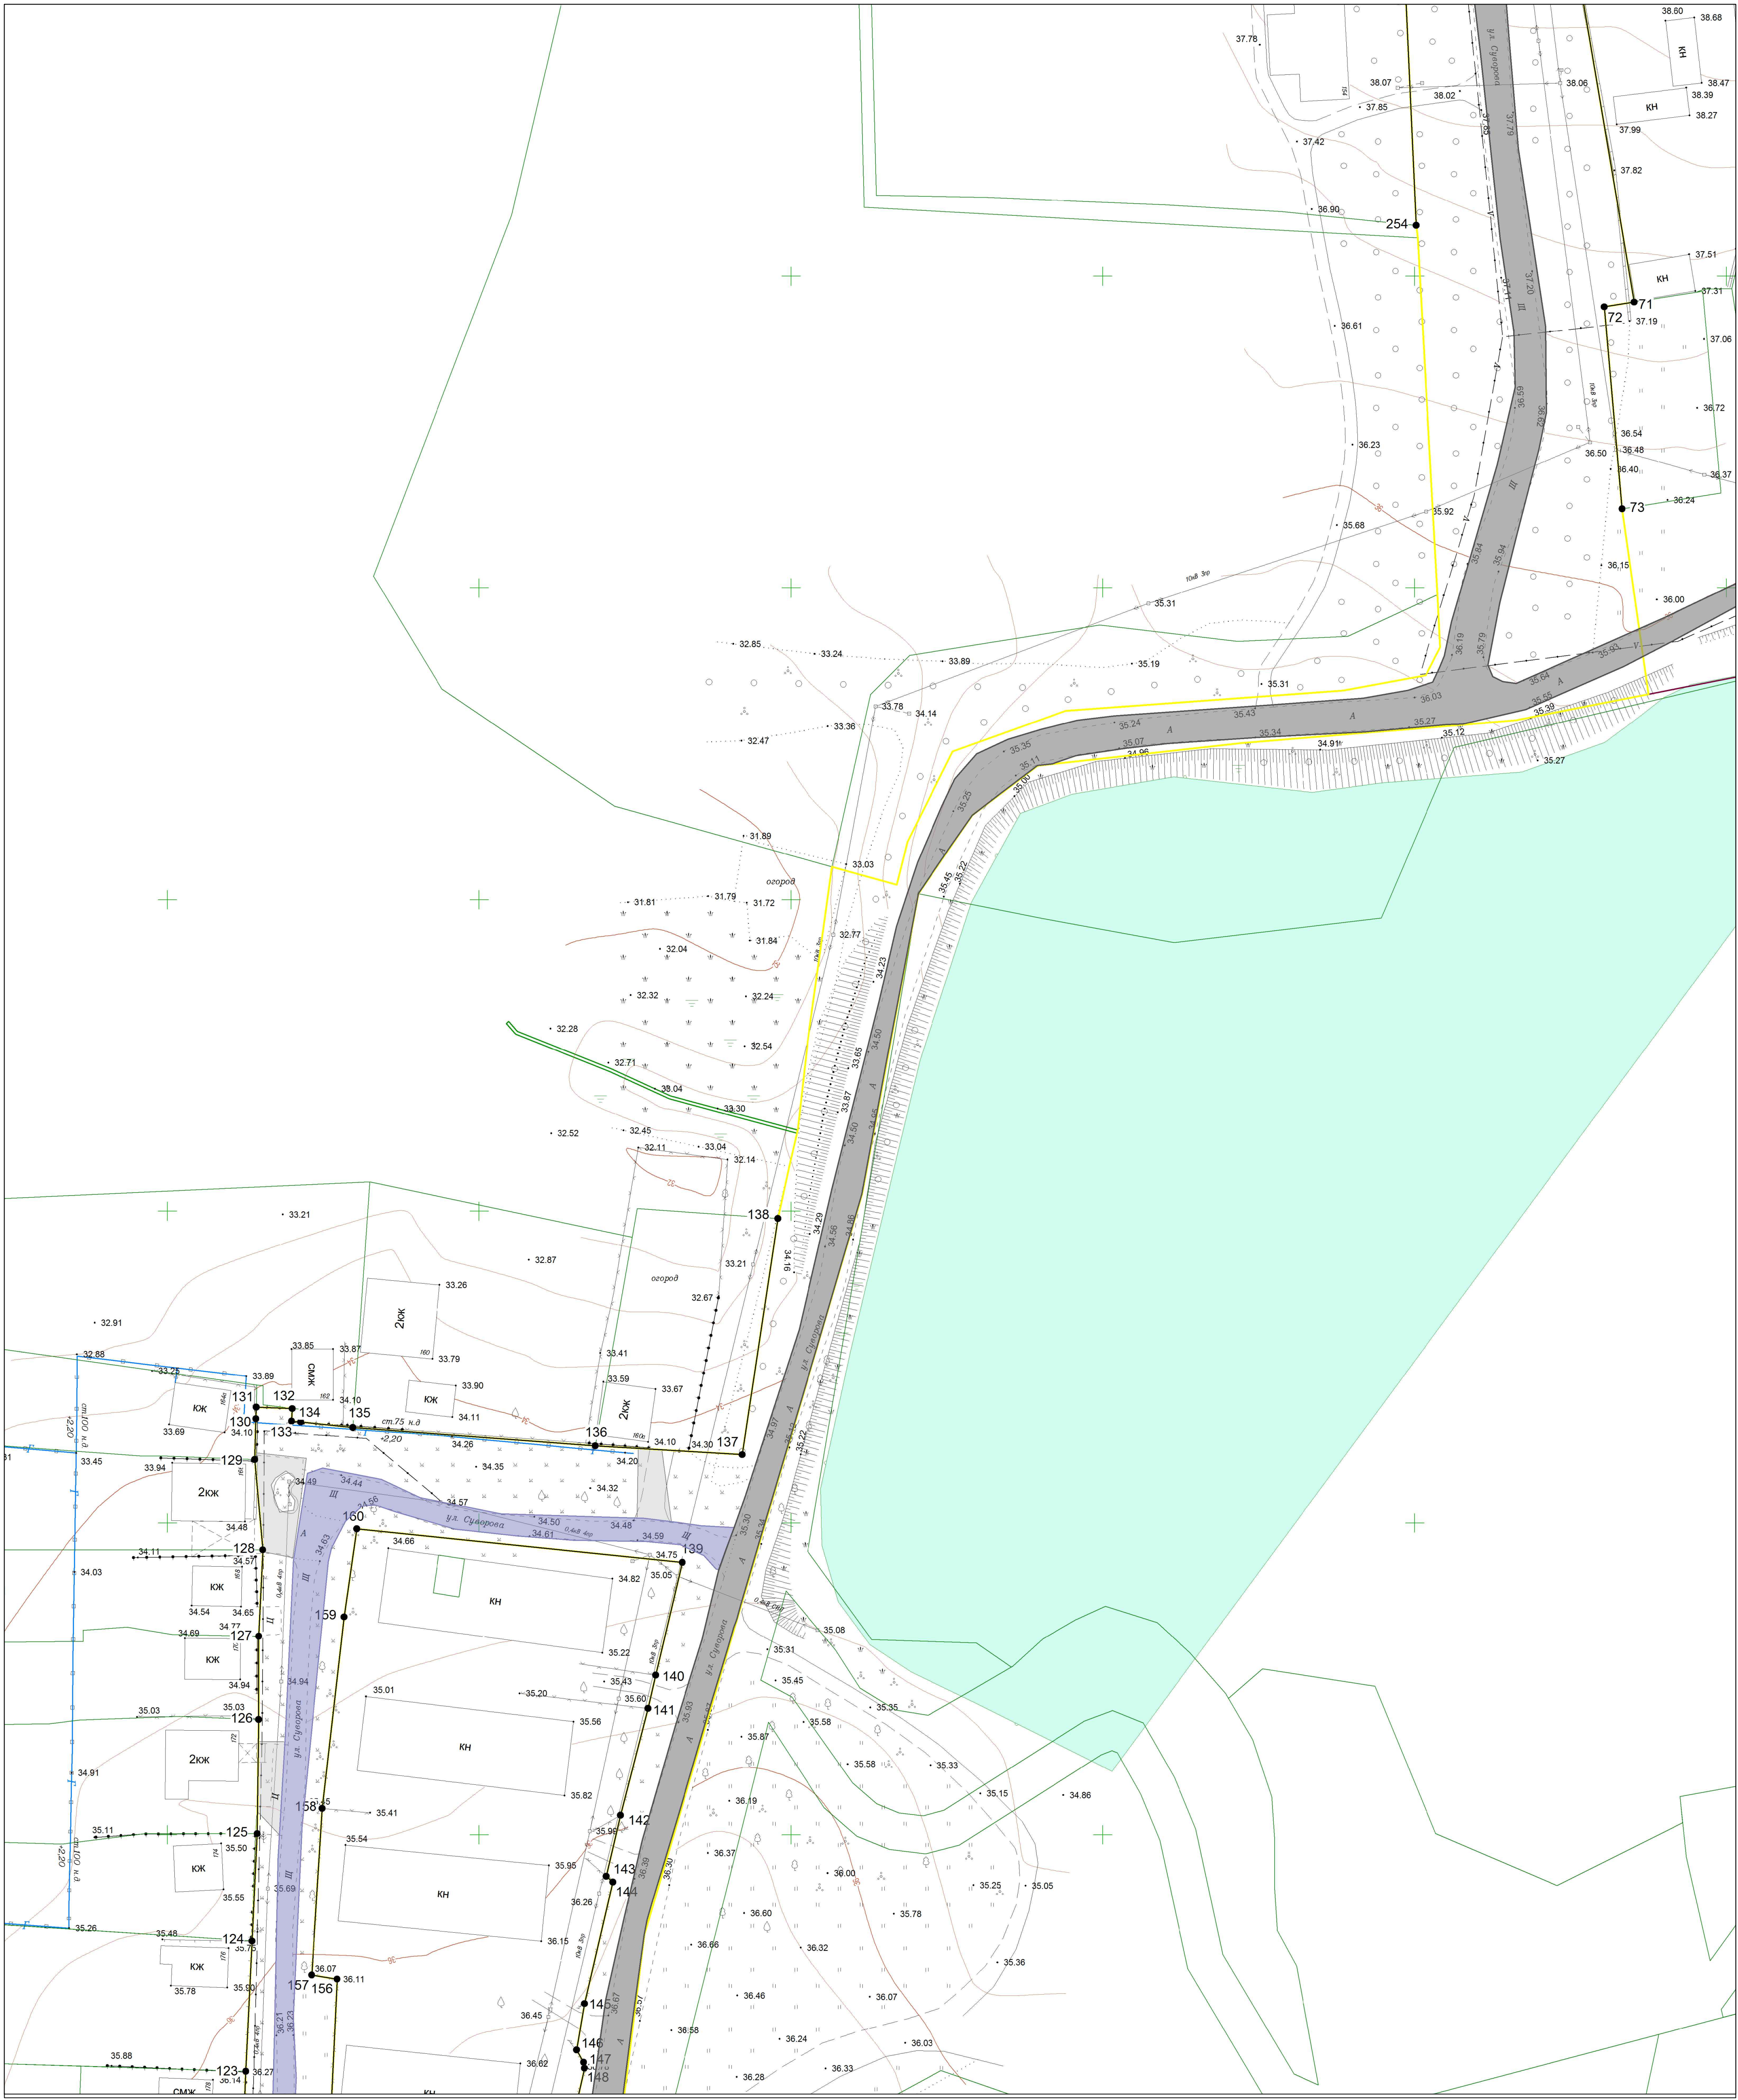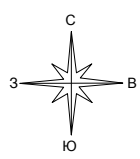

Условные обозначения

- ось существующего подземного водопровода
- ось существующего подземного газопровода
- ось существующего подземного газопровода
- ось существующих подземных электрокабелей
- ось существующей линии электропередач высокого напряжения
- ось существующей линии электропередач низкого напряжения
- линии связи и ТСУ подземные и надземные
- ось существующей подземной канализации
- строения капитальные жилые/нежилые
- щебеночное покрытие
- асфальтное покрытие
- цементное покрытие
- деревья фруктовые отдельностоящие
- деревья лиственные отдельностоящие
- деревья хвойные отдельностоящие
- знаки дорожные
- электрические трансформаторы
- газон, клумба
- кустарники, заросли
- координатная сетка
- горизонталы
- отметки высот местности
- тротуар



- граница территории, в отношении которой осуществляется подготовка проекта планировки
- устанавливаемые красные линии
- номер характерной точки устанавливаемой красной линии
- тротуары и пешеходные дорожки
- улицы и дороги с покрытием «Асфальт» входящие в состав размещаемого линейного объекта
- улицы и дороги с покрытием «Гравий» входящие в состав размещаемого линейного объекта
- озеленение
- цементные и грунтовые площадки предназначенные для обеспечения подъезда к жилым и нежилым зданиям, хранения автомобильного транспорта
- навесы на столбах
- ограждение из провололочной сетки
- железные дороги
- проезжие части улиц без бортового камня
- колодцы смотровые (люки) подземных коммуникаций
- колодцы смотровые на водопроводах
- колодцы смотровые на бытовых канализациях
- колодцы смотровые на кабелях связи
- ограждения металлические на металлических столбах
- ограждения металлические на железобетонных столбах
- заборы деревянные решетчатые
- заборы деревянные сплошные
- заборы деревянные на каменном, бетонном, кирпичном фундаменте
- ограды каменные и железобетонные
- заборы деревянные с капитальными металлическими опорами
- каналы наземные
- каналы сухие
- леса естественные высокостольные
- сенокосы

Примечание:

- Отменяемые красные линии отсутствуют
- На основании письма Администрации муниципального образования Динского района (Управление архитектуры и градостроительства) от 30.07.2021 № 03614.000-2021-993-03614.000-2021-1006 документация по планировке территории в границе подготовки проекта планировки, отсутствует, соответственно, существующие (ранее установленные в соответствии с законодательством Российской Федерации) красные линии в границе подготовки проекта планировки, отсутствуют

Система координат — МСК-23
Система высот — Балтийская

Проект планировки территории линейного объекта:				
«Линейный объект (автомобильная дорога, сети инженерно-технического обеспечения) в границах Динской по ул. Суворова»				
Изм.	Кол.уч.	Лист	№ док.	Дата
Исполнитель	Кондашова А.В.	02/24	02/24	02/24
Нач. Отдела	Лыскава Н.Е.	02/24	02/24	02/24
Директор	Панов В.В.	02/24	02/24	02/24
Чертеж красных линий Масштаб 1:500				ООО «ГВИНГРЕЙС»

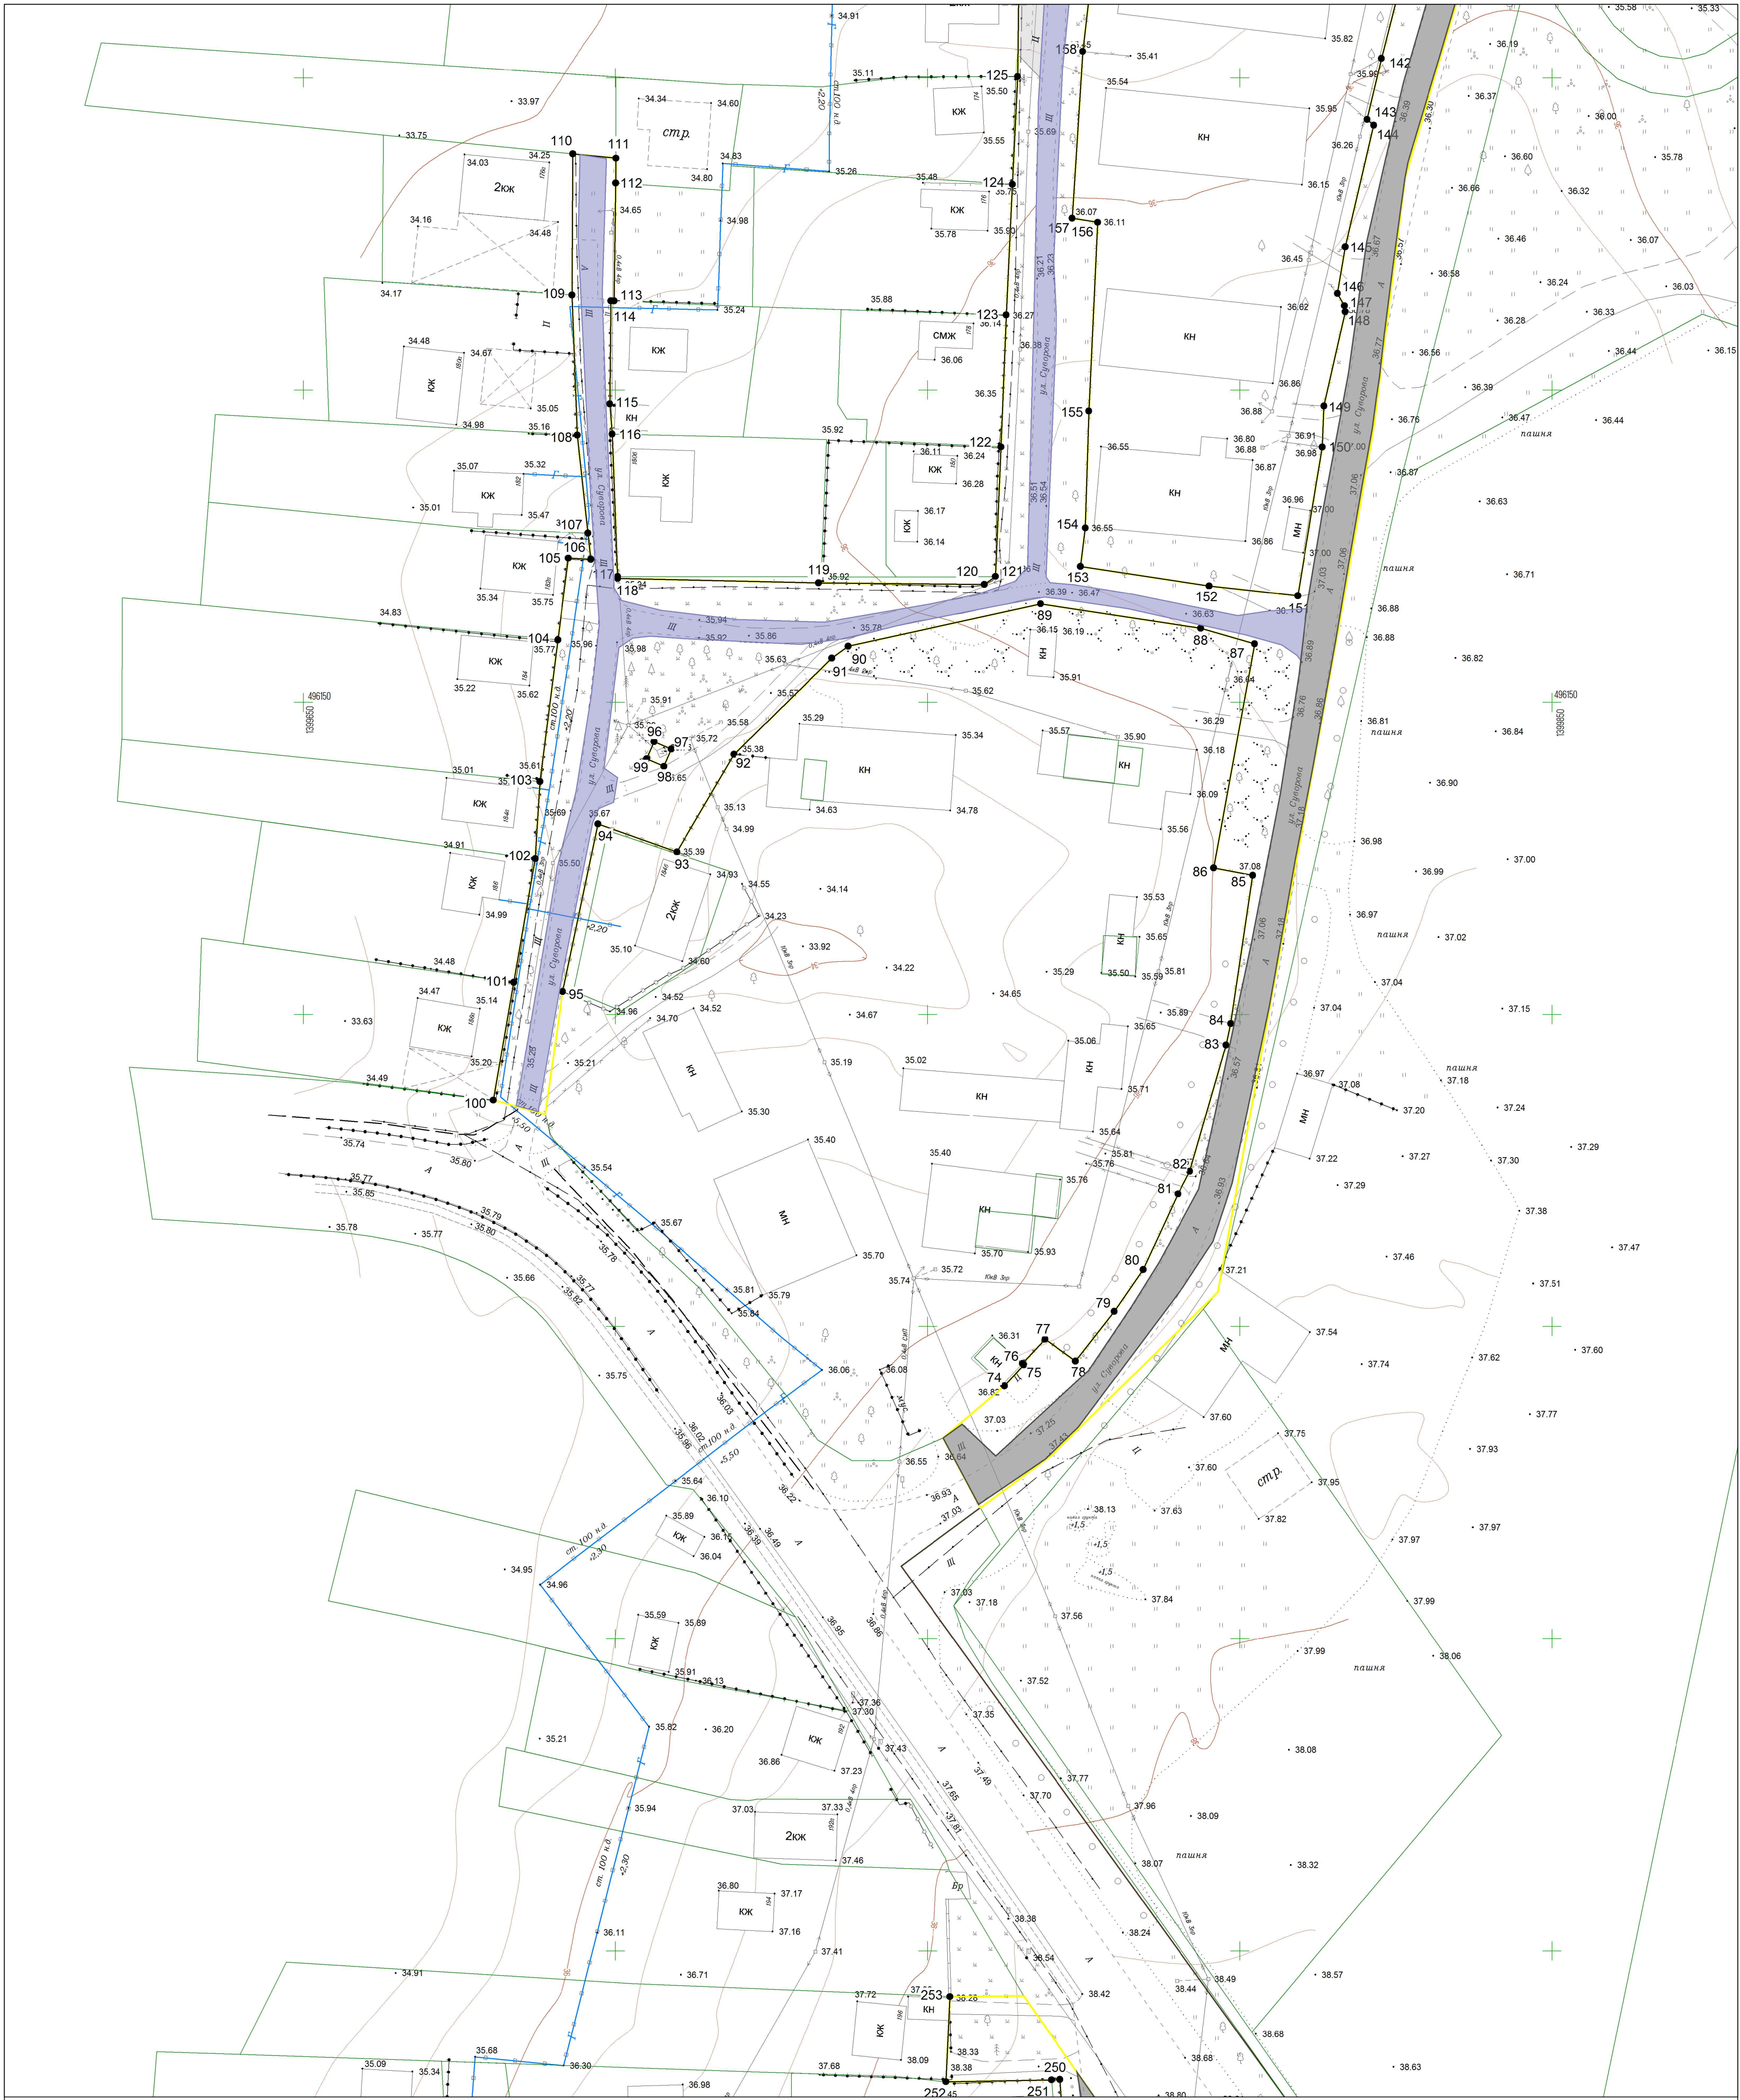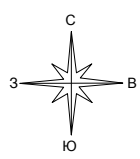

Условные обозначения

- ось существующего подземного водопровода
- ось существующего подземного газопровода
- ось существующего подземного газопровода
- ось существующих подземных электрокабелей
- ось существующей линии электропередач высокого напряжения
- ось существующей линии электропередач низкого напряжения
- линии связи и ТСУ подземные и подводные
- ось существующей подземной канализации
- строения капитальные жилые/нежилые
- щедное покрытие
- асфальтное покрытие
- цементное покрытие
- деревья фруктовые отдельные
- деревья лиственные отдельные
- деревья хвойные отдельные
- знаки дорожные
- электрические трансформаторы
- газон, клумба
- кустарники, заросли
- координатная сетка
- горизонталы
- отметки высот местности
- тротуар

- граница территории, в отношении которой осуществляется подготовка проекта планировки
- устанавливаемые красные линии
- номер характерной точки устанавливаемой красной линии
- тротуары и пешеходные дорожки
- улицы и дороги с покрытием «Асфальт» входящие в состав размещаемого линейного объекта
- улицы и дороги с покрытием «Гравий» входящие в состав размещаемого линейного объекта
- озеленение
- цементные и грунтовые площадки предназначенные для обеспечения подъезда к жилым и нежилым зданиям, хранения автомобильного транспорта
- навесы на столбах
- ограждение из провололочной сетки
- железные дороги
- проезжие части улиц без бортового камня
- колоды смотровые (люки) подземных коммуникаций
- колоды смотровые на водопроводах
- колоды смотровые на бытовых канализациях
- колоды смотровые на кабелях связи
- ограждения металлические на железобетонных столбах
- ограждения металлические на железобетонных столбах
- заборы деревянные решетчатые
- заборы деревянные сплошные
- заборы деревянные на каменном, бетонном, кирпичном фундаменте
- ограды каменные и железобетонные
- заборы деревянные с капитальными металлическими опорами
- каналы наземные
- каналы сухие
- леса естественные высокостовальные
- сенокосы

Примечание:
1. Отменяемые красные линии отсутствуют
2. На основании письма Администрации муниципального образования Динского района (Управление архитектуры и градостроительства) от 30.07.2021 № 03614.000-2021-993-03614.000-2021-1006 документация по планировке территории в границе подготовки проекта планировки, отсутствует, соответственно, существующие (ранее установленные в соответствии с законодательством Российской Федерации) красные линии в границе подготовки проекта планировки, отсутствуют

Система координат — МСК-23
Система высот — Балтийская

Проект планировки территории линейного объекта:				
«Линейный объект (автомобильная дорога, сети инженерно-технического обеспечения) в станице Динской по ул. Суворова»				
Изм.	Кол.уч.	Лист	№ док.	Дата
Исполнитель	Кондауров А.В.	02.24		
Нач. Отдела	Лыскава Н.Е.	02.24		
Директор	Панов В.В.	02.24		
Проект планировки территории				
			П	28
			Лист	69
Чертеж красных линий Масштаб 1:500			ООО «ГВИНГРЕЙС»	



Перечень координат характерных точек границы красной линии

№	X	Y
1	497299.65	1400438.33
2	497326.38	1400394.31
3	497345.96	1400398.29
4	497372.60	1400359.67
5	497370.12	1400357.96
6	497513.90	1400130.72
7	497515.92	1400120.75
8	497562.81	1400047.31
9	497655.10	1399880.98
10	497680.27	1399837.78
11	497632.54	1399822.88
12	497365.27	1399679.62
13	497367.51	1399681.61
14	497365.53	1399683.85
15	497363.28	1399681.86
12	497365.27	1399679.62
16	497257.74	1399589.73
17	497239.86	1399574.31
18	497222.44	1399559.29
19	497204.23	1399541.94
20	497184.93	1399526.26
21	497166.08	1399509.98
22	497165.59	1399509.48
23	497149.12	1399495.62
24	497148.17	1399494.76
25	497150.53	1399490.98
26	497130.97	1399478.30
27	497110.80	1399463.82
28	497090.49	1399449.20
29	497080.41	1399441.65
30	497070.80	1399434.46
31	497069.58	1399436.08
32	497047.92	1399421.37
33	497026.39	1399406.20
34	497019.03	1399401.13
35	496991.80	1399411.85

Инв. № подл.	Подпись и дата	Взам. инв. №

Изм.	Кол.	Лист	№ док	Подпись	Дата

Проект планировки территории: «Линейный объект (автомобильная дорога, сети инженерно-технического обеспечения) в станице Динской по ул. Суворова»

36	496984.77	1399417.67
37	496974.10	1399420.08
38	496974.47	1399421.71
39	496964.90	1399425.21
40	496957.44	1399420.55
41	496942.58	1399443.57
42	496936.91	1399451.81
43	496928.44	1399464.13
44	496914.28	1399484.74
45	496900.19	1399505.24
46	496902.35	1399506.68
47	496901.20	1399508.35
48	496887.67	1399529.30
49	496874.00	1399550.10
50	496860.37	1399570.01
51	496846.31	1399591.77
52	496845.95	1399591.99
53	496838.98	1399602.57
54	496832.22	1399612.85
55	496818.48	1399633.74
56	496817.91	1399634.69
57	496999.77	1399397.91
58	497000.45	1399402.03
59	496994.53	1399403.01
60	496993.85	1399398.89
57	496999.77	1399397.91
61	496812.35	1399654.02
62	496812.14	1399654.90
63	496804.95	1399682.07
64	496790.95	1399734.09
65	496791.09	1399734.58
66	496785.14	1399754.93
67	496784.29	1399757.83
68	496778.99	1399780.75
69	496778.70	1399781.78
70	496568.32	1399972.94
71	496495.84	1399985.19
72	496495.08	1399980.41
73	496462.68	1399983.27

Инов. № подл.	Подпись и дата	Взам. инв. №

Изм.	Кол.	Лист	№ док	Подпись	Дата

Проект планировки территории: «Линейный объект (автомобильная дорога, сети инженерно-технического обеспечения) в станице Динской по ул. Суворова»

Инв. № подл.	Подпись и дата	Взам. инв. №

74	496040.48	1399762.32
75	496043.85	1399765.41
76	496044.06	1399765.18
77	496047.96	1399768.81
78	496044.47	1399773.69
79	496052.41	1399779.90
80	496059.09	1399784.52
81	496071.23	1399790.11
82	496074.85	1399792.00
83	496095.12	1399797.80
84	496098.55	1399798.55
85	496122.28	1399802.07
86	496123.46	1399795.84
87	496159.37	1399802.37
88	496161.87	1399793.75
89	496165.77	1399768.09
90	496158.98	1399737.30
91	496157.08	1399734.67
92	496141.67	1399719.00
93	496126.05	1399709.84
94	496130.55	1399697.20
95	496103.67	1399691.55
96	496143.69	1399706.18
97	496142.51	1399708.93
98	496139.75	1399707.74
99	496140.94	1399704.99
96	496143.69	1399706.18
100	496086.25	1399680.45
101	496105.18	1399683.72
102	496124.94	1399687.16
103	496137.32	1399687.90
104	496159.99	1399690.79
105	496173.10	1399692.46
106	496172.90	1399696.06
107	496177.11	1399695.61
108	496192.79	1399693.92
109	496215.24	1399693.07
110	496237.82	1399693.20
111	496237.14	1399700.10

112	496233.18	1399700.05
113	496214.30	1399699.80
114	496214.31	1399699.29
115	496197.79	1399699.10
116	496192.98	1399699.48
117	496170.15	1399700.36
118	496169.85	1399700.37
119	496169.15	1399732.56
120	496168.87	1399759.10
121	496170.17	1399760.88
122	496190.92	1399761.75
123	496212.06	1399762.59
124	496232.96	1399763.58
125	496250.18	1399764.41
126	496268.50	1399764.64
127	496281.84	1399764.67
128	496295.68	1399765.31
129	496310.18	1399764.01
130	496316.70	1399764.20
131	496318.57	1399764.27
132	496318.33	1399770.04
133	496316.31	1399769.92
134	496316.17	1399771.37
135	496315.29	1399779.75
136	496312.38	1399818.64
137	496310.97	1399842.18
138	496348.81	1399847.89
139	496293.67	1399832.58
140	496275.59	1399828.30
141	496270.26	1399827.08
142	496253.11	1399822.68
143	496243.34	1399820.39
144	496242.41	1399821.45
145	496222.93	1399816.92
146	496215.49	1399815.66
147	496213.51	1399816.77
148	496212.56	1399816.92
149	496197.45	1399813.49
150	496190.89	1399813.22
151	496167.07	1399809.28
152	496168.62	1399795.11

Инв. № подл.	Подпись и дата	Взам. инв. №

Изм.	Кол.	Лист	№ док	Подпись	Дата

Проект планировки территории: «Линейный объект
(автомобильная дорога, сети инженерно-технического
обеспечения) в станице Динской по ул. Суворова»

153	496171.77	1399774.49
154	496177.92	1399775.28
155	496196.65	1399775.83
156	496226.86	1399777.24
157	496227.51	1399773.16
158	496254.23	1399774.86
159	496284.93	1399778.38
160	496299.04	1399780.39
139	496293.67	1399832.58
161	495880.86	1399808.38
162	495846.87	1399803.85
163	495826.99	1399801.19
164	495807.17	1399798.54
165	495787.35	1399795.90
166	495767.52	1399793.25
167	495747.70	1399790.60
168	495727.87	1399787.95
169	495708.05	1399785.31
170	495688.23	1399782.66
171	495668.40	1399780.01
172	495652.19	1399777.84
173	495648.54	1399777.67
174	495642.80	1399777.39
175	495642.77	1399764.80
176	495642.74	1399757.58
177	495642.74	1399753.63
178	495642.74	1399721.69
179	495642.74	1399709.69
180	495625.93	1399703.54
181	495634.05	1399691.89
182	495660.17	1399692.40
183	495685.68	1399693.05
184	495690.06	1399693.42
185	495695.39	1399693.46
186	495710.89	1399693.73
187	495723.42	1399694.73
188	495735.84	1399695.72
189	495760.63	1399696.39
190	495782.58	1399697.94

Инв. № подл.	Подпись и дата	Взам. инв. №

Изм.	Кол.	Лист	№ док	Подпись	Дата

Проект планировки территории: «Линейный объект
(автомобильная дорога, сети инженерно-технического
обеспечения) в станице Динской по ул. Суворова»

191	495805.19	1399701.76
192	495826.05	1399703.65
193	495846.10	1399705.29
194	495846.53	1399705.32
195	495846.11	1399708.55
196	495867.11	1399709.68
197	495885.10	1399709.16
198	495902.83	1399708.85
199	495903.47	1399673.75
200	495799.48	1399712.08
201	495800.49	1399714.74
202	495800.45	1399777.57
203	495787.81	1399776.75
204	495783.14	1399776.52
205	495767.66	1399775.50
206	495751.75	1399774.13
207	495751.93	1399772.50
208	495733.02	1399771.09
209	495732.88	1399772.70
210	495712.89	1399771.08
211	495696.15	1399770.02
212	495681.69	1399768.46
213	495666.59	1399766.84
214	495672.71	1399708.33
215	495687.69	1399708.24
216	495702.62	1399708.50
217	495703.84	1399704.95
218	495720.16	1399705.32
219	495720.27	1399704.37
220	495737.94	1399705.83
221	495753.20	1399706.89
222	495767.31	1399708.36
223	495782.66	1399709.98
200	495799.48	1399712.08
224	495896.78	1399714.00
225	495902.42	1399714.69
226	495903.19	1399726.61
227	495903.81	1399741.95
228	495904.11	1399774.18
229	495886.62	1399774.83

Инв. № подл.	Подпись и дата	Взам. инв. №

Изм.	Кол.	Лист	№ док	Подпись	Дата

Проект планировки территории: «Линейный объект (автомобильная дорога, сети инженерно-технического обеспечения) в станице Динской по ул. Суворова»

230	495869.37	1399776.04
231	495849.69	1399777.74
232	495829.39	1399780.12
233	495829.32	1399777.85
234	495806.45	1399778.39
235	495805.94	1399741.56
236	495806.35	1399724.56
237	495805.82	1399711.08
238	495806.44	1399709.75
239	495827.23	1399711.03
240	495846.53	1399712.66
241	495868.34	1399713.71
242	495885.46	1399713.58
224	495896.78	1399714.00
243	495905.92	1399683.26
244	495905.96	1399702.15
245	495907.03	1399716.73
246	495907.25	1399728.23
247	495908.33	1399768.13
248	495908.45	1399771.31
249	495908.62	1399772.65
250	495929.42	1399771.19
251	495929.35	1399769.84
252	495929.05	1399752.95
253	495942.69	1399753.59
254	496508.14	1399950.24
255	496598.28	1399946.14
256	496609.39	1399945.91
257	496624.36	1399942.98
258	496624.25	1399940.38
259	496649.76	1399916.18
260	496665.77	1399901.00
261	496681.70	1399885.88
262	496697.63	1399870.77
263	496713.57	1399855.66
264	496715.14	1399854.16
265	496728.45	1399839.66
266	496743.30	1399823.48
267	496746.02	1399820.51

Инв. № подл.	Подпись и дата	Взам. инв. №

Изм.	Кол.	Лист	№ док	Подпись	Дата

Проект планировки территории: «Линейный объект (автомобильная дорога, сети инженерно-технического обеспечения) в станице Динской по ул. Суворова»

268	496753.30	1399804.12
269	496758.26	1399792.98
270	496760.30	1399783.43
271	496762.79	1399783.73
272	496768.74	1399768.69
273	496771.88	1399754.82
274	496766.79	1399753.09
275	496771.33	1399734.88
276	496777.40	1399706.94
277	496781.27	1399688.36
278	496784.95	1399673.96
279	496788.37	1399658.56
280	496793.40	1399644.44
281	496798.15	1399629.11
282	496805.22	1399614.29
283	496812.18	1399600.17
284	496813.08	1399598.31
285	496816.12	1399592.07
286	496817.17	1399588.45
287	496817.72	1399588.60
288	496818.32	1399587.90
289	496820.02	1399584.49
290	496821.90	1399583.31
291	496826.82	1399573.05
292	496828.14	1399572.42
293	496836.77	1399559.69
294	496843.82	1399548.58
295	496854.12	1399532.84
296	496862.48	1399519.94
297	496870.64	1399507.73
298	496881.37	1399492.15
299	496890.73	1399478.16
300	496891.15	1399477.53
301	496889.83	1399477.00
302	496918.32	1399434.85
303	496919.67	1399435.37
304	496920.96	1399431.13
305	496926.33	1399423.47
306	496935.23	1399410.02
307	496934.60	1399407.30
308	496918.62	1399399.20

Инов. № подл.	Подпись и дата	Взам. инв. №

Изм.	Кол.	Лист	№ док	Подпись	Дата

Проект планировки территории: «Линейный объект (автомобильная дорога, сети инженерно-технического обеспечения) в станице Динской по ул. Суворова»

Инв. № подл.	Подпись и дата	Взам. инв. №

309	496898.41	1399393.03
310	496881.02	1399387.71
311	496867.18	1399417.71
312	496860.37	1399415.31
313	496864.58	1399410.70
314	496872.08	1399395.50
315	496891.11	1399369.41
316	496902.67	1399352.83
317	496901.93	1399348.78
318	496912.00	1399334.32
319	496921.98	1399320.95
320	496968.42	1399355.60
321	496971.86	1399350.05
322	496974.95	1399342.49
323	496988.56	1399324.35
324	496993.47	1399316.87
325	496996.29	1399307.49
326	496973.70	1399288.04
327	496958.65	1399275.08
328	496941.99	1399261.16
329	496923.68	1399244.75
330	496898.27	1399222.04
331	496933.98	1399414.14
332	496936.57	1399415.64
333	496935.08	1399418.24
334	496932.48	1399416.73
331	496933.98	1399414.14
335	496966.86	1399360.74
336	496957.14	1399376.79
337	496940.64	1399400.97
338	496905.01	1399386.93
339	496890.24	1399379.14
340	496890.13	1399377.20
341	496898.96	1399363.08
342	496899.64	1399361.98
343	496913.93	1399342.41
344	496916.23	1399339.77
345	496918.65	1399337.38
346	496921.54	1399335.44
347	496926.95	1399334.29

348	496929.64	1399334.69
349	496932.43	1399336.13
350	496934.77	1399337.81
351	496946.72	1399346.12
335	496966.86	1399360.74
352	496912.92	1399219.72
353	496911.34	1399221.48
354	496929.77	1399239.02
355	496944.69	1399253.56
356	496962.46	1399268.70
357	496984.88	1399287.94
358	496984.68	1399288.20
359	496994.73	1399297.58
360	497003.83	1399306.07
361	497007.74	1399311.01
362	496990.97	1399330.46
363	496986.88	1399335.83
364	496979.43	1399348.19
365	496999.46	1399360.31
366	497019.02	1399372.05
367	497026.53	1399378.22
368	497029.06	1399379.46
369	497042.03	1399385.82
370	497042.68	1399385.14
371	497052.93	1399391.37
372	497064.85	1399398.62
373	497065.11	1399398.31
374	497074.08	1399404.61
375	497081.99	1399409.91
376	497091.67	1399416.80
377	497099.50	1399422.71
378	497099.71	1399422.45
379	497116.53	1399435.08
380	497125.54	1399442.58
381	497135.44	1399450.43
382	497146.66	1399459.50
383	497158.24	1399467.76
384	497170.77	1399476.58
385	497178.14	1399481.77
386	497174.48	1399485.98

Инв. № подл.	Подпись и дата	Взам. инв. №

Изм.	Кол.	Лист	№ док	Подпись	Дата

Проект планировки территории: «Линейный объект (автомобильная дорога, сети инженерно-технического обеспечения) в станице Динской по ул. Суворова»

387	497185.66	1399495.45
388	497196.66	1399505.50
389	497211.49	1399518.41
390	497234.25	1399538.36
391	497255.60	1399557.27
392	497277.90	1399577.22
393	497281.48	1399580.36
394	497295.82	1399594.19
395	497306.62	1399604.60
396	497335.80	1399630.64
397	497350.69	1399643.99
398	497361.14	1399654.20
399	497373.34	1399665.38
400	497385.53	1399676.56
401	497397.90	1399688.58
402	497421.34	1399708.96
403	497431.85	1399718.63
404	497439.25	1399723.97
405	497454.76	1399733.98
406	497462.83	1399739.25
407	497463.01	1399738.72
408	497463.68	1399739.16
409	497476.82	1399747.81
410	497475.58	1399751.12
411	497502.13	1399762.47
412	497519.77	1399770.34
413	497534.85	1399775.50
414	497547.28	1399778.93
415	497551.57	1399779.91
416	497550.73	1399785.10
417	497590.97	1399793.51
418	497591.62	1399790.42
419	497621.62	1399798.65
420	497634.60	1399802.85
421	497645.01	1399804.03
422	497658.92	1399805.60
423	497677.16	1399805.16
424	497688.16	1399802.63
425	497698.14	1399799.61
426	497697.97	1399798.90
427	497714.40	1399792.87
428	497712.64	1399788.66

Инв. № подл.	Подпись и дата	Взам. инв. №

Изм.	Кол.	Лист	№ док	Подпись	Дата

Проект планировки территории: «Линейный объект
(автомобильная дорога, сети инженерно-технического
обеспечения) в станице Динской по ул. Суворова»

Лист

40

429	497725.83	1399781.99
430	497726.25	1399782.84
431	497745.91	1399772.82
432	497745.04	1399771.17
433	497754.18	1399765.95
434	497754.56	1399766.56
435	497773.29	1399753.74
436	497772.92	1399753.18
437	497791.22	1399741.27
438	497807.70	1399729.38
439	497819.05	1399721.19
440	497828.14	1399713.17
441	497843.07	1399700.01
442	497621.18	1399994.54
443	497589.66	1400045.82
444	497582.60	1400043.99
445	497569.52	1400067.10
446	497569.97	1400070.37
447	497572.33	1400074.53
448	497414.71	1400330.56

Инв. № подл.	Подпись и дата	Взам. инв. №

Изм.	Кол.	Лист	№ док	Подпись	Дата

Проект планировки территории: «Линейный объект
(автомобильная дорога, сети инженерно-технического
обеспечения) в станице Динской по ул. Суворова»

РАЗДЕЛ 2. ПОЛОЖЕНИЕ О РАЗМЕЩЕНИИ ЛИНЕЙНОГО ОБЪЕКТА

2.1 Наименование, основные характеристики (категория, протяженность, проектная мощность, пропускная способность, грузонапряженность, интенсивность движения) и назначение планируемых для размещения линейных объектов, а также линейных объектов, подлежащих реконструкции в связи с изменением их местоположения

2.1.1 Автомобильная дорога

Наименование линейного объекта – автомобильная дорога (объект местного значения): в станице Динской по ул. Суворова.

Назначение автомобильной дороги IV категории – пропуск автотранспортных средств.

Длина трассы автомобильной дороги в границах зоны планируемого размещения составила – 5011 м.

Согласно п.4 Правил классификации автомобильных дорог в Российской Федерации и их отнесению к категориям автомобильных дорог, утвержденных постановлением Правительства Российской Федерации от 28.09.2009 № 767 (ред.11.06.2021), автомобильные дороги по транспортно-эксплуатационным характеристикам и потребительским свойствам разделяют на категории в зависимости от:

- а) общего числа полос движения;
- б) ширины полосы движения;
- в) ширины обочины;
- г) наличия и ширины разделительной полосы;
- д) типа пересечения с автомобильной дорогой и доступа к автомобильной дороге.

В соответствии с п.5 Правил классификации автомобильных дорог отнесение эксплуатируемых автомобильных дорог к категориям автомобильных дорог осуществляется в соответствии с основными показателями транспортно-эксплуатационных характеристик и потребительских свойств автомобильных дорог.

Так автомобильная дорога IV категории имеет следующие показатели:

- общее число полос движения, шт -2;
- ширина полосы движения, м - 6;
- ширина обочины (не менее), м - 2,25-4,75

Вышеуказанные нормативные параметры автомобильной дороги могут не соответствовать линейному объекту, в отношении которого разрабатывается данный проект, это объясняется тем, что условия сложившейся застройки не позволяют использовать нормативные параметры автомобильной дороги без сноса объектов капитального строительства и без других условий. Такие параметры подлежат уточнению на следующей стадии архитектурно-строительного проектирования.

Взам. инв. №	
Подпись и дата	
Инв. № подл.	

						Проект планировки территории: «Линейный объект (автомобильная дорога, сети инженерно-технического обеспечения) в станице Динской по ул. Суворова»	Лист
Изм.	Кол.	Лист	№ док	Подпись	Дата		42

Проектная мощность, грузонапряженность, пропускная способность, интенсивность движения автомобильной дороги не определяются в рамках настоящего проекта планировки территории и подлежат установлению на последующих стадиях архитектурно-строительного проектирования в соответствии с техническими условиями.

2.1.2 Сети инженерно-технического обеспечения

Основные данные и технико-экономические показатели инженерных сетей представлены в таблице 2:

Таблица 1 Основные данные и технико-экономические показатели инженерных сетей

Наименование	Протяженность (м)	Диаметр трубы (мм)	Материал трубы	Глубина/высота(м)
Водопровод	2380	асб-50/100/150	сталь	гл.1.00-1.30м
Связь	3596	-	медь	-
Подземный газопровод низкого давления	29	75	сталь	гл. 1.2
Канализация	5	-	-	-
Линия электропередач	3440	-	-	-
Надземный газопровод низкого давления	274	100	сталь	h 2.20

2.1.3 Линейные объекты, подлежащих реконструкции в связи с изменением их местоположения

Реконструкция существующих инженерных сетей не требуется, соответственно, линейные объекты, подлежащие реконструкции в связи с изменением их местоположения, отсутствуют.

2.2 Перечень субъектов Российской Федерации, перечень муниципальных районов, городских округов в составе субъектов Российской Федерации, перечень поселений, населенных пунктов, внутригородских территорий городов федерального значения, на территориях которых устанавливаются зоны планируемого размещения линейных объектов

В административном отношении объект находится по ул. Суворова в станице Динской.

По данным, предоставленным департаментом по архитектуре и градостроительству Краснодарского края сведения о разработанной документации по планировке территории объектов федерального и регионального значения в границах территории, в отношении которой осуществляется подготовка проекта территории, - отсутствуют.

Данным проектом реализуется размещение объекта местного значения - автомобильная дорога, сети инженерно-технического обеспечения в станице Динской по ул. Суворова.

Инв. № подл.	Подпись и дата	Взам. инв. №

						Проект планировки территории: «Линейный объект (автомобильная дорога, сети инженерно-технического обеспечения) в станице Динской по ул. Суворова»	Лист
							43
Изм.	Кол.	Лист	№док	Подпись	Дата		

Таблица 3 Перечень субъектов Российской Федерации, перечень муниципальных районов, городских округов в составе субъектов Российской Федерации, перечень поселений, населенных пунктов, внутригородских территорий городов федерального значения, на территориях которых устанавливаются зоны планируемого размещения линейных объектов

Код	Наименование субъекта	Наименование муниципального района	Наименование населенного пункта
23	Краснодарский край	Динской район	станция Динская

2.3 Перечень координат характерных точек границы зоны планируемого размещения линейных объектов

В границах зоны планируемого размещения линейных объектов «Линейный объект (автомобильная дорога, сети инженерно-технического обеспечения) в станице Динской по ул. Суворова» соблюдены требования к минимальным расстояниям от подземных и наземных коммуникаций до зданий и сооружений, а также соблюдены требования к архитектурным решениям.

Проектируемый объект «Линейный объект (автомобильная дорога, сети инженерно-технического обеспечения) в станице Динской по ул. Суворова» не нарушает архитектурно-стилистической композиции, внешнего облика и силуэта застройки станицы Динской в границах зоны планируемого размещения линейного объекта.

Согласно сведениям единого государственного реестра недвижимости, граница зоны планируемого размещения линейного объекта располагается на территории кадастровых кварталов 23:07:0702000, 23:07:0810001, 23:07:0810002, 23:07:0810003, 23:07:0810004, 23:07:0810005, 23:07:0810006, 23:07:0810008, 23:07:0800000.

Координаты приведены в Таблице 4.

Таблица 4 Перечень координат характерных точек границы зоны планируемого размещения линейных объектов

№	X	Y	Длина	Угол
Система координат – МСК-23, зона 1				
1	497333.04	1400463.87	42.04	217°24'45"
2	497299.65	1400438.33	51.50	301°16'02"
3	497326.38	1400394.31	19.98	011°29'24"
4	497345.96	1400398.29	46.92	304°35'52"
5	497372.60	1400359.67	3.01	214°35'13"
6	497370.12	1400357.96	268.91	302°19'21"
7	497513.90	1400130.72	10.17	281°27'13"
8	497515.92	1400120.75	87.13	302°33'27"
9	497562.81	1400047.31	26.05	299°10'58"
10	497575.51	1400024.57	164.08	301°01'29"
11	497660.08	1399883.96	5.80	210°53'46"

Проект планировки территории: «Линейный объект (автомобильная дорога, сети инженерно-технического обеспечения) в станице Динской по ул. Суворова»

Лист

44

Взам. инв. №

Подпись и дата

Инв. № подл.

Изм.	Кол.	Лист	№ док	Подпись	Дата

Инв. № подл.	Подпись и дата	Взам. инв. №

№	X	Y	Длина	Угол
12	497655.10	1399880.98	50.00	300°13'36"
13	497680.27	1399837.78	50.00	197°20'13"
14	497632.54	1399822.88	45.90	196°21'43"
15	497588.50	1399809.95	71.35	193°44'04"
16	497519.19	1399793.01	88.87	206°35'28"
17	497439.72	1399753.23	229.49	222°01'01"
18	497269.22	1399599.62	0.84	221°07'17"
19	497268.59	1399599.07	13.32	220°44'12"
20	497258.50	1399590.38	1.00	220°32'21"
21	497257.74	1399589.73	23.61	220°46'30"
22	497239.86	1399574.31	23.00	220°46'08"
23	497222.44	1399559.29	25.15	223°36'53"
24	497204.23	1399541.94	24.87	219°05'30"
25	497184.93	1399526.26	24.91	220°48'57"
26	497166.08	1399509.98	0.70	225°34'43"
27	497165.59	1399509.48	21.53	220°04'54"
28	497149.12	1399495.62	1.28	222°06'29"
29	497148.17	1399494.76	4.45	301°56'45"
30	497150.53	1399490.98	23.31	212°57'48"
31	497130.97	1399478.30	24.83	215°40'28"
32	497110.80	1399463.82	25.02	215°44'53"
33	497090.49	1399449.20	12.59	216°50'01"
34	497080.41	1399441.65	12.00	216°48'11"
35	497070.80	1399434.46	2.03	126°58'58"
36	497069.58	1399436.08	26.18	214°10'54"
37	497047.92	1399421.37	26.34	215°10'13"
38	497026.39	1399406.20	8.94	214°33'17"
39	497019.03	1399401.13	29.26	158°30'04"
40	496991.80	1399411.85	9.13	140°24'01"
41	496984.77	1399417.67	10.94	167°16'20"
42	496974.10	1399420.08	1.67	077°12'28"
43	496974.47	1399421.71	10.19	159°54'58"
44	496964.90	1399425.21	8.79	212°00'38"
45	496957.44	1399420.55	27.40	122°50'36"
46	496942.58	1399443.57	10.00	124°31'56"
47	496936.91	1399451.81	14.95	124°30'31"
48	496928.44	1399464.13	25.01	124°29'27"
49	496914.28	1399484.74	24.88	124°30'05"
50	496900.19	1399505.24	2.59	033°38'45"
51	496902.35	1399506.68	2.03	124°29'36"
52	496901.20	1399508.35	24.94	122°51'19"
53	496887.67	1399529.30	24.89	123°18'48"
54	496874.00	1399550.10	24.13	124°23'41"
55	496860.37	1399570.01	25.91	122°52'05"
56	496846.31	1399591.77	0.42	148°34'14"
57	496845.95	1399591.99	12.67	123°22'35"

Изм.	Кол.	Лист	№ док	Подпись	Дата	Проект планировки территории: «Линейный объект (автомобильная дорога, сети инженерно-технического обеспечения) в станции Динской по ул. Суворова»	Лист
							45

№	X	Y	Длина	Угол
58	496838.98	1399602.57	12.30	123°19'42"
59	496832.22	1399612.85	25.00	123°20'03"
60	496818.48	1399633.74	1.11	120°57'50"
61	496817.91	1399634.69	20.11	106°02'50"
62	496812.35	1399654.02	0.90	103°25'19"
63	496812.14	1399654.90	28.11	104°49'21"
64	496804.95	1399682.07	53.87	105°03'37"
65	496790.95	1399734.09	0.51	074°28'53"
66	496791.09	1399734.58	21.20	106°17'53"
67	496785.14	1399754.93	3.02	106°20'10"
68	496784.29	1399757.83	23.52	103°01'13"
69	496778.99	1399780.75	1.07	105°43'29"
70	496778.70	1399781.78	15.60	105°50'40"
71	496774.44	1399796.79	1.04	106°10'20"
72	496774.15	1399797.79	41.60	110°36'23"
73	496759.51	1399836.73	30.88	136°14'04"
74	496737.21	1399858.09	54.23	134°51'54"
75	496698.95	1399896.53	34.90	135°50'01"
76	496673.92	1399920.84	42.52	141°50'56"
77	496640.48	1399947.11	13.43	076°05'16"
78	496643.71	1399960.15	6.00	150°59'53"
79	496638.46	1399963.06	10.46	212°22'46"
80	496629.62	1399957.46	25.44	167°58'06"
81	496604.74	1399962.76	14.39	161°08'12"
82	496591.12	1399967.41	10.14	161°08'11"
83	496581.53	1399970.69	13.40	170°20'02"
84	496568.32	1399972.94	73.51	170°24'25"
85	496495.84	1399985.19	4.84	260°57'57"
86	496495.08	1399980.41	32.53	174°57'20"
87	496462.68	1399983.27	29.99	171°53'31"
88	496432.99	1399987.50	21.73	258°49'59"
89	496428.78	1399966.18	43.98	265°14'23"
90	496425.13	1399922.35	33.01	263°41'12"
91	496421.50	1399889.54	13.10	232°45'14"
92	496413.57	1399879.11	15.31	214°37'27"
93	496400.97	1399870.41	49.08	190°33'16"
94	496352.72	1399861.42	123.77	196°23'49"
95	496233.98	1399826.48	40.12	187°09'31"
96	496194.17	1399821.48	30.47	189°56'30"
97	496164.16	1399816.22	110.44	190°17'29"
98	496055.50	1399796.49	37.22	225°31'21"
99	496029.42	1399769.93	14.25	233°35'18"
100	496020.96	1399758.46	12.67	331°46'33"
101	496032.12	1399752.47	12.92	049°40'40"
102	496040.48	1399762.32	4.57	042°31'05"
103	496043.85	1399765.41	0.31	312°09'04"

Инв. № подл.	Подпись и дата	Взам. инв. №

Изм.	Кол.	Лист	№ док	Подпись	Дата

Проект планировки территории: «Линейный объект
(автомобильная дорога, сети инженерно-технического
обеспечения) в станице Динской по ул. Суворова»

Лист

46

Инв. № подл.	Подпись и дата	Взам. инв. №

№	X	Y	Длина	Угол
104	496044.06	1399765.18	5.33	042°54'25"
105	496047.96	1399768.81	6.01	125°37'15"
106	496044.47	1399773.69	10.08	037°58'56"
107	496052.41	1399779.90	8.12	034°40'22"
108	496059.09	1399784.52	13.36	024°43'47"
109	496071.23	1399790.11	4.09	027°31'15"
110	496074.85	1399792.00	21.09	015°58'53"
111	496095.12	1399797.80	3.51	012°22'50"
112	496098.55	1399798.55	23.99	008°25'07"
113	496122.28	1399802.07	6.34	280°44'54"
114	496123.46	1399795.84	36.50	010°18'23"
115	496159.37	1399802.37	8.98	286°11'10"
116	496161.87	1399793.75	25.95	278°38'48"
117	496165.77	1399768.09	31.53	257°33'28"
118	496158.98	1399737.30	3.24	234°01'37"
119	496157.08	1399734.67	21.98	225°30'18"
120	496141.67	1399719.00	18.11	210°22'33"
121	496126.05	1399709.84	13.42	289°35'37"
122	496130.55	1399697.20	27.47	191°52'25"
123	496103.67	1399691.55	19.89	188°03'28"
124	496083.97	1399688.76	8.62	285°20'33"
125	496086.25	1399680.45	19.21	009°48'02"
126	496105.18	1399683.72	20.06	009°52'32"
127	496124.94	1399687.16	12.40	003°25'15"
128	496137.32	1399687.90	22.85	007°15'54"
129	496159.99	1399690.79	13.22	007°15'34"
130	496173.10	1399692.46	3.61	093°10'47"
131	496172.90	1399696.06	4.23	353°53'56"
132	496177.11	1399695.61	15.77	353°50'54"
133	496192.79	1399693.92	22.47	357°49'54"
134	496215.24	1399693.07	22.58	000°19'48"
135	496237.82	1399693.20	6.93	095°37'42"
136	496237.14	1399700.10	3.96	180°43'24"
137	496233.18	1399700.05	18.88	180°45'31"
138	496214.30	1399699.80	0.51	270°38'42"
139	496214.31	1399699.29	16.52	180°40'00"
140	496197.79	1399699.10	4.82	175°29'59"
141	496192.98	1399699.48	22.85	177°47'33"
142	496170.15	1399700.36	0.30	177°53'45"
143	496169.85	1399700.37	32.20	091°14'16"
144	496169.15	1399732.56	26.54	090°36'11"
145	496168.87	1399759.10	2.20	053°53'36"
146	496170.17	1399760.88	20.77	002°24'03"
147	496190.92	1399761.75	21.16	002°16'32"
148	496212.06	1399762.59	20.92	002°42'43"
149	496232.96	1399763.58	17.24	002°45'34"

№	X	Y	Длина	Угол
150	496250.18	1399764.41	18.32	000°43'09"
151	496268.50	1399764.64	13.34	000°07'44"
152	496281.84	1399764.67	13.85	002°38'51"
153	496295.68	1399765.31	14.56	354°52'37"
154	496310.18	1399764.01	6.52	001°40'49"
155	496316.70	1399764.20	1.87	002°01'14"
156	496318.57	1399764.27	5.78	092°18'39"
157	496318.33	1399770.04	2.03	183°25'46"
158	496316.31	1399769.92	1.46	095°31'03"
159	496316.17	1399771.37	8.43	095°59'41"
160	496315.29	1399779.75	39.00	094°16'45"
161	496312.38	1399818.64	23.58	093°25'40"
162	496310.97	1399842.18	38.27	008°34'52"
163	496348.81	1399847.89	8.60	012°18'03"
164	496357.21	1399849.72	5.43	012°59'11"
165	496362.50	1399850.94	0.49	015°10'26"
166	496362.98	1399851.07	14.78	006°27'25"
167	496377.66	1399852.73	27.89	007°58'01"
168	496405.29	1399856.60	10.73	105°33'51"
169	496402.41	1399866.94	7.10	014°16'16"
170	496409.29	1399868.69	16.19	026°33'54"
171	496423.77	1399875.93	19.24	070°09'43"
172	496430.30	1399894.03	44.63	085°49'26"
173	496433.55	1399938.54	13.48	079°23'55"
174	496436.03	1399951.79	5.04	027°25'48"
175	496440.50	1399954.11	8.43	356°52'23"
176	496448.92	1399953.65	57.29	356°50'17"
177	496506.12	1399950.49	2.04	352°56'41"
178	496508.14	1399950.24	90.23	357°23'45"
179	496598.28	1399946.14	11.11	358°48'51"
180	496609.39	1399945.91	15.25	348°54'27"
181	496624.36	1399942.98	2.60	267°37'34"
182	496624.25	1399940.38	13.19	316°30'18"
183	496633.82	1399931.30	21.97	316°30'44"
184	496649.76	1399916.18	22.06	316°31'28"
185	496665.77	1399901.00	21.96	316°29'40"
186	496681.70	1399885.88	21.96	316°30'48"
187	496697.63	1399870.77	21.96	316°31'52"
188	496713.57	1399855.66	2.17	316°18'22"
189	496715.14	1399854.16	19.68	312°32'59"
190	496728.45	1399839.66	21.96	312°32'45"
191	496743.30	1399823.48	4.03	312°29'03"
192	496746.02	1399820.51	17.93	293°56'58"
193	496753.30	1399804.12	12.19	294°00'02"
194	496758.26	1399792.98	9.77	282°03'28"
195	496760.30	1399783.43	2.51	006°57'00"

Инв. № подл.	Подпись и дата	Взам. инв. №

Изм.	Кол.	Лист	№ док	Подпись	Дата

Проект планировки территории: «Линейный объект
(автомобильная дорога, сети инженерно-технического
обеспечения) в станице Динской по ул. Суворова»

Лист

48

№	X	Y	Длина	Угол
196	496762.79	1399783.73	16.18	291°34'45"
197	496768.74	1399768.69	14.22	282°43'39"
198	496771.88	1399754.82	5.37	198°46'36"
199	496766.79	1399753.09	18.77	283°59'57"
200	496771.33	1399734.88	28.59	282°15'26"
201	496777.40	1399706.94	18.98	281°45'57"
202	496781.27	1399688.36	14.86	284°20'08"
203	496784.95	1399673.96	15.77	282°31'52"
204	496788.37	1399658.56	14.99	289°35'48"
205	496793.40	1399644.44	16.05	287°12'56"
206	496798.15	1399629.11	16.42	295°30'14"
207	496805.22	1399614.29	15.74	296°14'22"
208	496812.18	1399600.17	2.06	295°49'47"
209	496813.08	1399598.31	6.95	295°55'34"
210	496816.12	1399592.07	3.76	286°13'30"
211	496817.17	1399588.45	0.57	014°45'45"
212	496817.72	1399588.60	0.92	310°36'05"
213	496818.32	1399587.90	3.81	296°29'52"
214	496820.02	1399584.49	2.22	327°53'07"
215	496821.90	1399583.31	11.38	295°37'09"
216	496826.82	1399573.05	10.54	030°06'56"
217	496835.94	1399578.34	1.52	300°57'50"
218	496836.72	1399577.04	9.75	208°19'23"
219	496828.14	1399572.42	15.38	304°08'21"
220	496836.77	1399559.69	13.16	302°24'01"
221	496843.82	1399548.58	18.81	303°12'00"
222	496854.12	1399532.84	15.37	302°56'45"
223	496862.48	1399519.94	14.69	303°45'18"
224	496870.64	1399507.73	18.92	304°33'19"
225	496881.37	1399492.15	16.83	303°47'04"
226	496890.73	1399478.16	0.76	303°17'55"
227	496891.15	1399477.53	1.42	201°52'16"
228	496889.83	1399477.00	50.87	304°03'21"
229	496918.32	1399434.85	1.45	021°01'13"
230	496919.67	1399435.37	4.43	286°56'36"
231	496920.96	1399431.13	9.36	305°01'55"
232	496926.33	1399423.47	16.13	303°28'26"
233	496935.23	1399410.02	2.79	256°57'43"
234	496934.60	1399407.30	17.92	206°52'47"
235	496918.62	1399399.20	21.13	196°58'38"
236	496898.41	1399393.03	18.19	197°00'36"
237	496881.02	1399387.71	33.04	114°45'56"
238	496867.18	1399417.71	7.22	199°24'49"
239	496860.37	1399415.31	6.24	312°24'12"
240	496864.58	1399410.70	16.95	296°15'46"
241	496872.08	1399395.50	32.29	306°06'25"

Инв. № подл.	Подпись и дата	Взам. инв. №

Изм.	Кол.	Лист	№ док	Подпись	Дата

Проект планировки территории: «Линейный объект
(автомобильная дорога, сети инженерно-технического
обеспечения) в станице Динской по ул. Суворова»

Лист

49

№	X	Y	Длина	Угол
242	496891.11	1399369.41	20.21	304°53'07"
243	496902.67	1399352.83	4.12	259°38'43"
244	496901.93	1399348.78	17.62	304°51'13"
245	496912.00	1399334.32	16.68	306°44'22"
246	496921.98	1399320.95	57.94	036°43'39"
247	496968.42	1399355.60	6.53	301°47'29"
248	496971.86	1399350.05	8.17	292°13'53"
249	496974.95	1399342.49	22.68	306°52'48"
250	496988.56	1399324.35	8.95	303°16'54"
251	496993.47	1399316.87	9.79	286°43'58"
252	496996.29	1399307.49	29.81	220°43'36"
253	496973.70	1399288.04	19.86	220°43'38"
254	496958.65	1399275.08	21.71	219°53'15"
255	496941.99	1399261.16	24.59	221°52'04"
256	496923.68	1399244.75	34.08	221°47'27"
257	496898.27	1399222.04	12.29	218°41'21"
258	496888.68	1399214.36	12.61	309°31'48"
259	496896.71	1399204.63	7.79	043°59'16"
260	496902.31	1399210.04	14.36	042°23'15"
261	496912.92	1399219.72	2.36	131°50'43"
262	496911.34	1399221.48	25.44	043°34'45"
263	496929.77	1399239.02	20.83	044°16'06"
264	496944.69	1399253.56	23.35	040°25'43"
265	496962.46	1399268.70	29.54	040°38'20"
266	496984.88	1399287.94	0.33	127°44'10"
267	496984.68	1399288.20	13.75	043°01'30"
268	496994.73	1399297.58	12.45	043°00'50"
269	497003.83	1399306.07	6.30	051°38'18"
270	497007.74	1399311.01	25.68	130°45'44"
271	496990.97	1399330.46	6.75	127°22'00"
272	496986.88	1399335.83	14.43	121°01'56"
273	496979.43	1399348.19	23.41	031°10'27"
274	496999.46	1399360.31	22.81	030°58'21"
275	497019.02	1399372.05	9.72	039°24'20"
276	497026.53	1399378.22	2.82	026°06'37"
277	497029.06	1399379.46	14.45	026°07'18"
278	497042.03	1399385.82	0.94	313°51'02"
279	497042.68	1399385.14	11.99	031°17'28"
280	497052.93	1399391.37	13.95	031°18'32"
281	497064.85	1399398.62	0.40	309°59'13"
282	497065.11	1399398.31	10.96	035°04'55"
283	497074.08	1399404.61	9.52	033°49'25"
284	497081.99	1399409.91	11.89	035°26'47"
285	497091.67	1399416.80	9.81	037°03'23"
286	497099.50	1399422.72	0.34	308°05'18"
287	497099.71	1399422.45	21.03	036°54'09"

Инв. № подл.	Подпись и дата	Взам. инв. №

Изм.	Кол.	Лист	№ док	Подпись	Дата

Проект планировки территории: «Линейный объект
(автомобильная дорога, сети инженерно-технического
обеспечения) в станице Динской по ул. Суворова»

Лист

50

№	X	Y	Длина	Угол
288	497116.53	1399435.08	11.72	039°46'27"
289	497125.54	1399442.58	12.64	038°25'21"
290	497135.44	1399450.43	14.42	038°56'32"
291	497146.66	1399459.50	14.22	035°30'01"
292	497158.24	1399467.76	15.32	035°08'32"
293	497170.77	1399476.58	9.02	035°08'06"
294	497178.14	1399481.77	5.58	131°01'06"
295	497174.48	1399485.98	14.65	040°15'58"
296	497185.66	1399495.45	14.90	042°24'57"
297	497196.66	1399505.50	19.66	041°02'26"
298	497211.49	1399518.41	30.27	041°14'09"
299	497234.25	1399538.36	28.52	041°31'54"
300	497255.60	1399557.27	29.92	041°48'59"
301	497277.90	1399577.22	4.76	041°15'14"
302	497281.48	1399580.36	19.92	043°57'46"
303	497295.82	1399594.19	15.00	043°56'48"
304	497306.62	1399604.60	39.11	041°44'44"
305	497335.80	1399630.64	20.00	041°52'43"
306	497350.69	1399643.99	14.61	044°20'04"
307	497361.14	1399654.20	16.55	042°30'07"
308	497373.34	1399665.38	16.54	042°31'31"
309	497385.53	1399676.56	17.25	044°10'40"
310	497397.90	1399688.58	31.06	041°00'20"
311	497421.34	1399708.96	14.28	042°37'18"
312	497431.85	1399718.63	9.12	035°48'25"
313	497439.25	1399723.97	18.47	032°50'27"
314	497454.76	1399733.98	9.64	033°07'55"
315	497462.83	1399739.25	0.56	289°16'12"
316	497463.01	1399738.72	0.80	033°11'11"
317	497463.68	1399739.16	15.73	033°21'24"
318	497476.82	1399747.81	3.53	110°32'13"
319	497475.58	1399751.12	28.87	023°08'47"
320	497502.13	1399762.47	19.32	024°02'38"
321	497519.77	1399770.34	15.94	018°53'23"
322	497534.85	1399775.50	12.90	015°24'29"
323	497547.28	1399778.93	4.39	012°52'19"
324	497551.57	1399779.91	5.26	099°09'20"
325	497550.73	1399785.10	41.11	011°48'17"
326	497590.97	1399793.51	3.16	281°56'22"
327	497591.62	1399790.42	31.11	015°20'26"
328	497621.62	1399798.65	13.64	017°55'49"
329	497634.60	1399802.85	10.48	006°28'01"
330	497645.01	1399804.03	14.00	006°26'23"
331	497658.92	1399805.60	18.25	358°37'05"
332	497677.16	1399805.16	11.29	347°02'50"
333	497688.16	1399802.63	10.43	343°09'50"

Ив. № подл.	Подпись и дата	Взам. инв. №

Изм.	Кол.	Лист	№ док	Подпись	Дата

Проект планировки территории: «Линейный объект
(автомобильная дорога, сети инженерно-технического
обеспечения) в станции Динской по ул. Суворова»

Лист

51

№	X	Y	Длина	Угол
334	497698.14	1399799.61	0.73	256°25'52"
335	497697.97	1399798.90	17.50	339°48'50"
336	497714.40	1399792.87	4.56	247°19'04"
337	497712.64	1399788.66	14.78	333°10'29"
338	497725.83	1399781.99	0.95	063°30'58"
339	497726.25	1399782.84	22.07	332°59'37"
340	497745.91	1399772.82	1.87	242°11'55"
341	497745.04	1399771.17	10.53	330°16'07"
342	497754.18	1399765.95	0.72	058°04'45"
343	497754.56	1399766.56	22.70	325°36'35"
344	497773.29	1399753.74	0.67	236°32'48"
345	497772.92	1399753.18	21.83	326°56'35"
346	497791.22	1399741.27	20.32	324°11'25"
347	497807.70	1399729.38	14.00	324°11'11"
348	497819.05	1399721.19	12.12	318°34'42"
349	497828.14	1399713.17	19.90	318°36'20"
350	497843.07	1399700.01	31.65	318°48'29"
351	497866.89	1399679.16	28.72	080°59'06"
352	497871.39	1399707.53	9.21	135°18'28"
353	497864.84	1399714.01	28.80	136°35'24"
354	497843.92	1399733.80	121.20	140°43'44"
355	497750.09	1399810.52	6.89	214°46'27"
356	497744.43	1399806.59	57.14	132°39'34"
357	497705.71	1399848.61	163.56	120°02'14"
358	497623.84	1399990.20	5.09	121°30'15"
359	497621.18	1399994.54	60.19	121°34'39"
360	497589.66	1400045.82	7.30	194°33'17"
361	497582.60	1400043.99	26.56	119°30'13"
362	497569.52	1400067.10	3.30	082°08'52"
363	497569.97	1400070.37	4.78	060°23'32"
364	497572.33	1400074.53	300.66	121°37'04"
365	497414.71	1400330.56	108.90	121°17'25"
366	497358.15	1400423.62	47.44	121°57'29"
1	497333.04	1400463.87		
367	497365.27	1399679.62	3.00	041°37'04"
368	497367.51	1399681.61	2.99	131°28'28"
369	497365.53	1399683.85	3.00	221°29'28"
370	497363.28	1399681.86	3.00	311°37'04"
367	497365.27	1399679.62		
371	496999.77	1399397.91	4.18	080°37'40"
372	497000.45	1399402.03	6.00	170°36'02"
373	496994.53	1399403.01	4.18	260°37'40"
374	496993.85	1399398.89	6.00	350°36'02"
371	496999.77	1399397.91		

Инв. № подл.	Подпись и дата	Взам. инв. №

Изм.	Кол.	Лист	№ док	Подпись	Дата

Проект планировки территории: «Линейный объект (автомобильная дорога, сети инженерно-технического обеспечения) в станции Динской по ул. Суворова»

Лист

52

Инв. № подл.	Подпись и дата	Взам. инв. №

№	X	Y	Длина	Угол
375	496966.86	1399360.74	18.77	121°12'43"
376	496957.14	1399376.79	29.27	124°18'32"
377	496940.64	1399400.97	38.30	201°30'25"
378	496905.01	1399386.93	16.70	207°48'29"
379	496890.24	1399379.14	1.94	266°45'17"
380	496890.13	1399377.20	16.65	302°01'12"
381	496898.96	1399363.08	1.29	301°43'25"
382	496899.64	1399361.98	24.23	306°08'13"
383	496913.93	1399342.41	3.50	311°03'46"
384	496916.23	1399339.77	3.40	315°21'26"
385	496918.65	1399337.38	3.48	326°07'38"
386	496921.54	1399335.44	5.53	347°59'57"
387	496926.95	1399334.29	2.72	008°27'28"
388	496929.64	1399334.69	3.14	027°17'58"
389	496932.43	1399336.13	2.88	035°40'35"
390	496934.77	1399337.81	14.55	034°48'59"
391	496946.72	1399346.12	24.89	035°58'17"
375	496966.86	1399360.74		
392	496933.98	1399414.14	2.99	030°04'38"
393	496936.57	1399415.64	3.00	119°48'58"
394	496935.08	1399418.24	3.01	210°08'48"
395	496932.48	1399416.73	2.99	300°04'38"
392	496933.98	1399414.14		
396	496293.67	1399832.58	18.58	193°19'14"
397	496275.59	1399828.30	5.47	192°53'11"
398	496270.26	1399827.08	17.70	194°22'20"
399	496253.11	1399822.68	10.04	193°12'13"
400	496243.34	1399820.39	1.41	131°02'43"
401	496242.41	1399821.45	20.01	193°05'30"
402	496222.93	1399816.92	7.54	189°38'02"
403	496215.49	1399815.66	2.27	150°40'35"
404	496213.51	1399816.77	0.97	171°01'30"
405	496212.56	1399816.92	15.49	192°46'17"
406	496197.45	1399813.49	6.57	182°22'53"
407	496190.89	1399813.22	24.14	189°23'32"
408	496167.07	1399809.28	14.26	276°13'25"
409	496168.62	1399795.11	20.86	278°40'48"
410	496171.77	1399774.49	6.20	007°21'01"
411	496177.92	1399775.28	18.74	001°41'37"
412	496196.65	1399775.83	30.24	002°40'19"
413	496226.86	1399777.24	4.13	279°07'02"
414	496227.51	1399773.16	26.78	003°38'10"
415	496254.23	1399774.86	30.90	006°31'48"

№	X	Y	Длина	Угол
416	496284.93	1399778.38	14.25	008°07'48"
417	496299.04	1399780.39	52.46	095°52'17"
396	496293.67	1399832.58		
418	496143.69	1399706.18	2.99	113°13'25"
419	496142.51	1399708.93	3.01	203°19'25"
420	496139.75	1399707.74	3.00	293°23'58"
421	496140.94	1399704.99	3.00	023°23'58"
418	496143.69	1399706.18		
422	495942.69	1399753.59	11.80	089°30'52"
423	495942.79	1399765.39	38.59	145°01'30"
424	495911.17	1399787.51	9.70	164°16'25"
425	495901.83	1399790.14	8.66	179°28'15"
426	495893.17	1399790.22	6.61	182°51'45"
427	495886.57	1399789.89	13.40	107°48'47"
428	495882.47	1399802.65	1.96	063°02'36"
429	495883.36	1399804.40	2.11	100°21'12"
430	495882.98	1399806.48	2.85	138°07'57"
431	495880.86	1399808.38	34.29	187°35'29"
432	495846.87	1399803.85	20.05	187°37'30"
433	495827.00	1399801.19	0.01	180°00'00"
434	495826.99	1399801.19	20.00	187°36'56"
435	495807.17	1399798.54	20.00	187°35'13"
436	495787.35	1399795.90	20.01	187°36'42"
437	495767.52	1399793.25	20.00	187°36'56"
438	495747.70	1399790.60	20.01	187°36'42"
439	495727.87	1399787.95	20.00	187°35'13"
440	495708.05	1399785.31	20.00	187°36'56"
441	495688.23	1399782.66	20.01	187°36'42"
442	495668.40	1399780.01	16.35	187°37'29"
443	495652.19	1399777.84	3.65	182°40'00"
444	495648.54	1399777.67	5.75	182°47'34"
445	495642.80	1399777.39	12.59	269°51'49"
446	495642.77	1399764.80	7.22	269°45'43"
447	495642.74	1399757.58	3.95	270°00'00"
448	495642.74	1399753.63	31.94	270°00'00"
449	495642.74	1399721.69	12.00	270°00'00"
450	495642.74	1399709.69	17.90	200°05'43"
451	495625.93	1399703.54	4.00	270°51'34"
452	495625.99	1399699.54	8.13	270°53'06"
453	495626.12	1399691.41	7.95	003°25'41"
454	495634.05	1399691.89	26.12	001°07'07"
455	495660.17	1399692.40	25.52	001°27'35"
456	495685.68	1399693.05	4.39	004°53'15"
457	495690.06	1399693.42	5.34	000°21'19"

Инв. № подл.	Подпись и дата	Взам. инв. №

Изм.	Кол.	Лист	№ док	Подпись	Дата

Проект планировки территории: «Линейный объект
(автомобильная дорога, сети инженерно-технического
обеспечения) в станции Динской по ул. Суворова»

Лист

54

Инв. № подл.	Подпись и дата	Взам. инв. №

№	X	Y	Длина	Угол
458	495695.39	1399693.46	15.50	001°00'30"
459	495710.89	1399693.73	12.57	004°33'47"
460	495723.42	1399694.73	12.46	004°33'27"
461	495735.84	1399695.72	24.80	001°32'53"
462	495760.63	1399696.39	22.00	004°02'21"
463	495782.58	1399697.94	22.93	009°34'40"
464	495805.19	1399701.76	20.94	005°11'22"
465	495826.05	1399703.65	20.12	004°40'34"
466	495846.10	1399705.29	0.43	003°59'27"
467	495846.53	1399705.32	3.26	097°24'31"
468	495846.11	1399708.55	21.03	003°04'48"
469	495867.11	1399709.68	18.00	358°20'40"
470	495885.10	1399709.16	17.73	358°59'54"
471	495902.83	1399708.85	35.11	271°02'41"
472	495903.47	1399673.75	9.82	075°33'12"
473	495905.92	1399683.26	18.89	089°52'43"
474	495905.96	1399702.15	14.62	085°49'04"
475	495907.03	1399716.73	11.50	088°52'05"
476	495907.25	1399728.23	39.92	088°27'17"
477	495908.33	1399768.13	3.18	087°50'20"
478	495908.45	1399771.31	1.35	082°56'23"
479	495908.62	1399772.65	20.85	355°59'15"
480	495929.42	1399771.19	1.36	267°11'15"
481	495929.35	1399769.84	16.89	268°58'57"
482	495929.05	1399752.95	13.66	002°41'11"
422	495942.69	1399753.59		
483	495902.42	1399714.69	11.95	086°19'21"
484	495903.19	1399726.61	15.35	087°41'01"
485	495903.81	1399741.95	32.23	089°28'20"
486	495904.11	1399774.18	17.50	177°52'24"
487	495886.62	1399774.83	17.29	175°59'15"
488	495869.37	1399776.04	19.75	175°03'47"
489	495849.69	1399777.74	20.44	173°18'47"
490	495829.39	1399780.12	2.27	268°14'01"
491	495829.32	1399777.85	22.88	178°38'51"
492	495806.45	1399778.39	36.83	269°12'24"
493	495805.94	1399741.56	17.00	271°22'54"
494	495806.35	1399724.56	13.49	267°45'09"
495	495805.82	1399711.08	1.47	295°07'43"
496	495806.44	1399709.75	20.83	003°31'58"
497	495827.23	1399711.03	19.37	004°49'39"
498	495846.53	1399712.66	21.84	002°45'23"
499	495868.34	1399713.71	17.12	359°33'54"
500	495885.46	1399713.58	11.33	002°06'55"
501	495896.78	1399714.00	5.69	006°59'08"

№	X	Y	Длина	Угол
483	495902.42	1399714.69		
502	495799.48	1399712.08	2.85	069°13'42"
503	495800.49	1399714.74	62.83	090°02'24"
504	495800.45	1399777.57	12.65	183°44'33"
505	495787.82	1399776.75	4.69	182°46'09"
506	495783.14	1399776.52	15.51	183°46'11"
507	495767.66	1399775.50	15.97	184°55'58"
508	495751.75	1399774.13	1.64	276°25'59"
509	495751.93	1399772.50	18.96	184°15'28"
510	495733.02	1399771.09	1.61	094°57'59"
511	495732.88	1399772.70	20.06	184°38'31"
512	495712.89	1399771.08	16.78	183°36'29"
513	495696.15	1399770.02	14.54	186°09'27"
514	495681.69	1399768.46	15.19	186°07'25"
515	495666.59	1399766.84	58.83	275°58'17"
516	495672.71	1399708.33	14.98	359°39'21"
517	495687.69	1399708.24	14.93	000°59'52"
518	495702.62	1399708.50	3.75	288°57'57"
519	495703.84	1399704.95	16.32	001°18'32"
520	495720.16	1399705.32	0.96	276°32'32"
521	495720.27	1399704.37	17.73	004°43'45"
522	495737.94	1399705.83	15.30	003°57'28"
523	495753.20	1399706.89	14.19	005°57'53"
524	495767.31	1399708.36	15.44	006°01'28"
525	495782.66	1399709.98	16.95	007°06'49"
502	495799.48	1399712.08		

Общая площадь зоны планируемого размещения линейных объектов «Линейный объект (автомобильная дорога, сети инженерно-технического обеспечения) в станице Динской по ул. Суворова» составила 89132 кв.м.

2.4 Перечень координат характерных точек границ зон планируемого размещения линейных объектов, подлежащих реконструкции в связи с изменением их местоположения

Линейные объекты, подлежащие реконструкции в связи с изменением их местоположения, отсутствуют, в связи с этим, перечень координат характерных точек границ зон планируемого размещения линейных объектов, подлежащих реконструкции в связи с изменением их местоположения, отсутствует.

Взам. инв. №	
Подпись и дата	
Инв. № подл.	

						Проект планировки территории: «Линейный объект (автомобильная дорога, сети инженерно-технического обеспечения) в станице Динской по ул. Суворова»	Лист
Изм.	Кол.	Лист	№ док	Подпись	Дата		56

2.5 Предельные параметры разрешенного строительства, реконструкции объектов капитального строительства, входящих в состав линейных объектов в границах зон их планируемого размещения

На территории станицы Динской действуют Правила землепользования и застройки Динского сельского поселения Динского района Краснодарского края (Утверждены решением Совета Динского сельского поселения Динского района от 26.12.2013 г. № 293-49/2) в редакции решения Совета муниципального образования Динской район от 27 декабря 2023 года № 474-54/4.

В соответствии с Картой градостроительного зонирования, которая входит в состав Правил землепользования и застройки Динского сельского поселения Динского района Краснодарского края проектируемая территория находится в следующих зонах:

- Ж-1Б - Зона застройки индивидуальными жилыми домами с содержанием домашнего скота и птицы.

Зона индивидуальной жилой застройки Ж-1Б выделена для обеспечения правовых, социальных, культурных, бытовых условий формирования жилых районов из отдельно стоящих индивидуальных жилых домов усадебного типа с возможностью ведения развитого личного подсобного хозяйства, а также с минимально разрешенным набором услуг местного значения.

Минимальная (максимальная) площадь земельного участка для вида разрешенного использования «Улично-дорожная сеть» 12.0.1 - 50 – 100 000 кв. м или определяется по заданию на проектирование, или в соответствии с документацией по планировке территории.

- СН-1- Зона кладбищ, крематориев (СН-1) включает в себя участки территории, предназначенные для размещения мест погребения, объектов похоронного обслуживания с обеспечением размера санитарно-защитных зон. Местами погребения являются отведенные в соответствии с этическими, санитарными и экологическими требованиями участки земли с сооружаемыми на них кладбищами для захоронения тел (останков) умерших, стенами скорби для захоронения урн с прахом умерших, крематориями для предания тел (останков умерших) огню, а также иными зданиями и сооружениями, предназначенными для осуществления погребения умерших.

Максимальная площадь земельного участка— 40 га.

- СХ-1 Зона сельскохозяйственного использования, предназначена для выращивания сельхозпродукции и выделена для обеспечения правовых условий сохранения сельскохозяйственного использования, предотвращения их занятия другими видами деятельности при соблюдении нижеследующих видов и параметров разрешенного использования недвижимости

- СХ-2 – Зона объектов сельскохозяйственного назначения.
минимальная (максимальная) площадь земельного участка - 50 – 10000 кв. м или определяется по заданию на проектирование

Инов. № подл.	Подпись и дата	Взам. инв. №
---------------	----------------	--------------

Изм.	Кол.	Лист	№ док	Подпись	Дата

Проект планировки территории: «Линейный объект (автомобильная дорога, сети инженерно-технического обеспечения) в станице Динской по ул. Суворова»

Лист

57

- ОД – Зона обслуживания и деловой активности местного значения ОД выделена для обеспечения правовых условий

- формирования местных (локальных) центров с широким спектром коммерческих и обслуживающих функций,

- ориентированных на удовлетворение повседневных и периодических потребностей населения Зона обслуживания и деловой активности местного значения ОД выделена для обеспечения правовых условий

- формирования местных (локальных) центров с широким спектром коммерческих и обслуживающих функций,

- ориентированных на удовлетворение повседневных и периодических потребностей населения.

минимальная (максимальная) площадь земельного участка - 50 – 10000 кв. м или определяется по заданию на проектирование

- ИВ-1 – Зона озеленения специального назначения

Зона ИВ-1 предназначена для организации охраны окружающей среды городских и сельских поселений, создания защитных и охранных зон, в том числе санитарно-защитных зон, озелененных территорий, зеленых зон, лесопарковых зон и иных изъятых из интенсивного хозяйственного использования защитных и охранных зон с ограниченным режимом природопользования

Для разрешенного использования «Улично-дорожная сеть» 12.0.1 не предусматривается размещение объектов капитального строительства.

Согласно ГрК РФ Статья 36 п.4 действие градостроительного регламента не распространяется на земельные участки, предназначенные для размещения линейных объектов и (или) занятые линейными объектами.

Размещение и реконструкция объектов капитального строительства, входящих в состав линейного объекта (автомобильной дороги, в том числе сетей инженерно-технического обеспечения) в границах зоны планируемого размещения, не предусматривается, соответственно, такие сведения как:

- предельное количество этажей и (или) предельная высота объектов капитального строительства, входящих в состав линейных объектов, в границах каждой зоны планируемого размещения таких объектов;

- максимальный процент застройки каждой зоны планируемого размещения объектов капитального строительства, входящих в состав линейных объектов, определяемый как отношение площади зоны планируемого размещения объекта капитального строительства, входящего в состав линейного объекта, которая может быть застроена, ко всей площади этой зоны;

- минимальные отступы от границ земельных участков в целях определения мест допустимого размещения объектов капитального строительства, которые входят в состав линейных объектов и за пределами которых запрещено строительство таких объектов, в границах каждой зоны

Изм.	Кол.	Лист	№ док	Подпись	Дата
Изм.	Кол.	Лист	№ док	Подпись	Дата
Проект планировки территории: «Линейный объект (автомобильная дорога, сети инженерно-технического обеспечения) в станице Динской по ул. Суворова»

Лист
58

планируемого размещения объектов капитального строительства, входящих в состав линейных объектов;

- требования к архитектурным решениям объектов капитального строительства, входящих в состав линейных объектов, в границах каждой зоны планируемого размещения таких объектов, расположенной в границах территории исторического поселения федерального или регионального значения, с указанием:

- требований к цветовому решению внешнего облика таких объектов;
- требований к строительным материалам, определяющим внешний облик таких объектов;

- требований к объемно-пространственным, архитектурно-стилистическим и иным характеристикам таких объектов, влияющим на их внешний облик и (или) на композицию, а также на силуэт застройки исторического поселения

- не приводятся.

Планировочные ограничения (зоны с особыми условиями использования территории)

Планировочные ограничения (зоны с особыми условиями использования территории) представляют собой градостроительные регламенты и обременения, которые необходимо соблюдать при проектировании. Все планировочные ограничения можно представить в четырех категориях:

- ограничения природного характера (зоны охраны объектов, которые необходимо защищать от влияния антропогенных факторов, в том числе водоохранные зоны, зоны санитарной охраны источников питьевого водоснабжения, особо охраняемые природные территории и т.п.);

- ограничения техногенного характера, связанные с объектами человеческой деятельности (санитарно-защитные зоны, охранные зоны инженерных сетей и сооружений и т. д.);

- ограничения по требованиям охраны объектов культурного наследия (памятников истории и культуры);

- естественные рубежи, фактически сложившиеся рельеф, существующая застройка, геологические и иные особенности территории, которые необходимо учитывать при освоении новых территорий под размещение объектов капитального строительства.

Фоновая сейсмичность района проектируемого строительства по СП 14.13330.2014 "Строительство в сейсмических районах" СНиП II-7-81* (карта ОСР-97-А) и по СНКК 22-301-2001 (Строительные нормы Краснодарского края) - принята 7 баллов.

Согласно сведениям единого государственного реестра недвижимости, граница подготовки проекта планировки пересекает следующие зоны с особыми условиями использования территории, сведения о которых имеются в ЕГРН:

Инов. № подл.	Подпись и дата	Взам. инв. №

						Проект планировки территории: «Линейный объект (автомобильная дорога, сети инженерно-технического обеспечения) в станции Динской по ул. Суворова»	Лист
Изм.	Кол.	Лист	№ док	Подпись	Дата		59

- Зона с особыми условиями использования территории «Охранная зона объекта электросетевого хозяйства ВЛИ 0,4 кВ от оп. №20 до оп. №21 (ВЛИ 0,4 кВ ТП АГ-9-24) ПТТК 602110» учетный номер 23:07-6.2173

Часть территории под улицей Суворова находится в охранной зоне объекта культурного наследия – Курганная группа «Динская – 6», в охранной зоне объекта культурного наследия - Курган «Динской-7» и в охранной зоне объекта культурного наследия - «Курганная группа» (2 насыпи), ст-ца Динская (поставлены на гос.охрану Ф 29.05.97 №4-р 429-КЗ)

Часть территории под улицей Суворова находится в зоне затопления рек 1-я Кочеты и 2-я Кочеты.

2.6 Информация о необходимости осуществления мероприятий по защите сохраняемых объектов капитального строительства (здание, строение, сооружение, объекты, строительство которых не завершено), существующих и строящихся на момент подготовки проекта планировки территории, а также объектов капитального строительства, планируемых к строительству в соответствии с ранее утвержденной документацией по планировке территории, от возможного негативного воздействия в связи с размещением линейных объектов

Проектом не предусматриваются мероприятия по защите сохраняемых объектов капитального строительства (здание, строение, сооружение, объекты, строительство которых не завершено), существующих и строящихся на момент подготовки проекта планировки территории, а также объектов капитального строительства, планируемых к строительству в соответствии с ранее утвержденной документацией по планировке территории, от возможного негативного воздействия в связи с размещением линейных объектов, так как в границах территории, в отношении которой осуществляется подготовка проекта планировки, указанные объекты отсутствуют.

При пересечении проектируемой автомобильной дороги и сетей инженерно-технического обеспечения с подземными инженерными коммуникациями расстояния по вертикали и горизонтали необходимо выдержать в соответствии с требованиями СП 42.13330.2016 "Градостроительство. Планировка и застройка городских и сельских поселений".

Здания, строения, сооружения, согласно ранее утвержденной документацией по планировке территории, отсутствуют в зоне подготовки проекта планировки.

Взам. инв. №	
Подпись и дата	
Инв. № подл.	

						Проект планировки территории: «Линейный объект (автомобильная дорога, сети инженерно-технического обеспечения) в станции Динской по ул. Суворова»	Лист
Изм.	Кол.	Лист	№док	Подпись	Дата		61

2.7 Информация о необходимости осуществления мероприятий по сохранению объектов культурного наследия от возможного негативного воздействия в связи с размещением линейных объектов

По данным единого государственного реестра объектов культурного наследия (памятников истории и культуры) народов Российской Федерации, перечня выявленных объектов культурного наследия, материалам архива управления граница зоны планируемого размещения линейных объектов (автомобильной дороги, сетей инженерно-технического обеспечения) частично расположена в границах зон охраны представленных в таблице 5 объектов археологического наследия:

Таблица 5 Объекты археологического наследия

№	Наименование	Категория историко-культурного значения	Номер по гос. списку	Номер постановления на гос. охрану
1	«Курганная группа» «Динская – 6»	Федерального значения	6632	-
2	Курган «Динской-7»	Федерального значения	6634	-
3	«Курганная группа» (2 насыпи)	Федерального значения	-	-

Памятники археологии приняты на государственную охрану законом Краснодарского края от 17.08.2000 №313-КЗ «О перечне объектов культурного наследия (памятников истории и культуры), расположенных на территории Краснодарского края».

В соответствии с ч.3 ст.11 Закона Краснодарского края от 23.07.2015 №3223-КЗ «Об объектах культурного наследия (памятниках истории и культуры) народов Российской Федерации, расположенных на территории Краснодарского края» в качестве предупредительной меры по обеспечению сохранности объекта культурного наследия в зависимости от общей видовой принадлежности объекта культурного наследия и в соответствии с данными государственного учета объектов культурного наследия устанавливаются следующие границы зон охраны.

Для объектов археологического наследия:

- курганы высотой до 1 метра – установлены границы зон охраны в размере 50 метров от границ памятника по всему его периметру;
- курганы высотой до 2 метров - установлены границы зон охраны в размере 75 метров от границ памятника по всему его периметру;
- курганы высотой до 3 метров - установлены границы зон охраны в размере 125 метров от границ памятника по всему его периметру;
- курганы высотой свыше 3 метров - установлены границы зон охраны в размере 150 метров от границ памятника по всему его периметру.

В границах зон охраны объекта культурного наследия, установленных частью 3 ст.11 Закона Краснодарского края от 23.07.2015 №3223-КЗ, до

Инв. № подл.	Подпись и дата	Взам. инв. №

Изм.	Кол.	Лист	№ док	Подпись	Дата	Проект планировки территории: «Линейный объект (автомобильная дорога, сети инженерно-технического обеспечения) в станице Динской по ул. Суворова»	Лист
							62

утверждения в установленном порядке границ зон охраны, режимов использования земель и земельных участков, градостроительных регламентов в границах данных зон допускаются по согласованию с краевым органом охраны объектов культурного наследия работы, не создающие угрозы повреждения, разрушения или уничтожения объекта культурного наследия, в том числе сельскохозяйственные работы, работы по благоустройству и озеленению территории, не нарушающие природный ландшафт.

2.8 Информация о необходимости осуществления мероприятий по охране окружающей среды

Раздел выполнен на основании «Положения об оценке воздействия намечаемой хозяйственной и иной деятельности на окружающую среду в Российской Федерации», утвержденного Приказом №372 от 16 мая 2000 г. Государственного Комитета Российской Федерации по охране окружающей среды.

2.8.1 Охрана атмосферного воздуха

К принятым в проекте основным охранным мероприятиям относятся планировочные и технологические мероприятия, направленные на сокращение объемов выбросов и снижение их приземной концентрации.

Планировочные мероприятия, влияющие на воздействие выбросов вредных веществ от объекта на окружающую среду, предусматривают:

- свободные от покрытий участки озеленяются устройством газонов.

Эксплуатация объекта оказывает допустимое воздействие на уровень загрязнения атмосферы в данном районе, поэтому дополнительных мероприятий по снижению воздействия на атмосферный воздух не требуются.

2.8.2 Шумовое воздействие линейного объекта

Анализ результатов расчетов уровней шума, создаваемых источниками объекта показывает, что уровень звука не превышает в дневное и ночное время суток с учетом поправки для автомобильного транспорта (поправка $\Delta = +10$ дБА):

- эквивалентный и максимальный показатель для территорий, прилегающих к жилым зданиям;
- эквивалентный и максимальный показатель проникающего шума в жилые помещения через наружную стену с окном.

2.8.3 Мероприятия по охране поверхностных и подземных вод от загрязнения

Для предотвращения загрязнения поверхностных и грунтовых вод и окружающей местности предусмотрены следующие мероприятия:

- сбор поверхностных сточных вод (сброс вод в ливневую канализацию);
- устройство канализационных сетей для организованного сбора и транспортировки сточных вод и исключения аварийных сбросов;
- устройство водонепроницаемых покрытий на проездах;

Взам. инв. №	
Подпись и дата	
Инв. № подл.	

						Проект планировки территории: «Линейный объект (автомобильная дорога, сети инженерно-технического обеспечения) в станции Динской по ул. Суворова»	Лист
Изм.	Кол.	Лист	№ док	Подпись	Дата		63

- гидроизоляция и герметизация подземных сооружений, исключающая попадание загрязнения в грунт;

систематическое поддержание в работоспособном состоянии системы водоотвода;

- прочистка и устранение мелких повреждений ливневой канализации.

При соблюдении технологических требований исключается загрязнение окружающей среды.

2.8.4 Мероприятия по охране объектов растительного и животного мира

Проектом предусматривается подготовка почвы для устройства партерного и обыкновенного газона с внесением растительной земли и посев газонов партерных, мавританских и обыкновенных.

Озеленение и благоустройство территории объекта выполнено в достаточном объеме.

При соблюдении перечисленных мероприятий, реализация проекта не приведет к уничтожению или повреждению ценных объектов растительного и животного мира, ценных видов биотических природных ресурсов.

2.9 Информация о необходимости осуществления мероприятий по защите территории от чрезвычайных ситуаций природного и техногенного характера, в том числе по обеспечению пожарной безопасности и гражданской обороне

2.9.1. Защита территории от чрезвычайных ситуаций природного и техногенного характера и гражданской обороне

Граница территории, в отношении которой осуществляется подготовка проекта планировки согласно сведений, содержащихся на Карте территорий, подверженных риску возникновения чрезвычайных ситуаций природного и техногенного характера Генерального плана ст. Динская, располагается на территориях, застройка которых возможна при условии проведения специальных инженерных мероприятий, а также в большей степени на территориях, застройка которых затруднена и требует проведения большого и сложного комплекса инженерных мероприятий.

Также граница территории, в отношении которой осуществляется подготовка проекта планировки согласно сведениям, содержащимся на Карте территорий, подверженных риску возникновения чрезвычайных ситуаций природного и техногенного характера Генерального плана ст. Динская:

- 1) частично располагается на территориях, подверженных риску возникновения чрезвычайных ситуаций техногенного характера;
- 2) частично располагается в зоне экстренного оповещения;
- 3) частично располагается на территориях, подверженным опасным метеорологическим процессам;

Взам. инв. №	
Подпись и дата	
Инв. № подл.	

						Проект планировки территории: «Линейный объект (автомобильная дорога, сети инженерно-технического обеспечения) в станице Динской по ул. Суворова»	Лист
Изм.	Кол.	Лист	№ док	Подпись	Дата		64

Данный объект не относится к указанным в ст.48.1 Градостроительного кодекса, в связи с чем разработка раздела по гражданской обороне, мероприятий по предупреждению чрезвычайных ситуаций природного и техногенного характера, мероприятий по противодействию терроризму не требуется.

Для ликвидации возможных пожаров на существующих объектах защиты (здания и сооружения), предусмотрено использовать пожарные подразделения: Пожарно-спасательная часть № 146 по ул. Гоголя, 102, станция Динская, тел +7 (86162) 6-59-01.

Инв. № подл.	Подпись и дата	Взам. инв. №	пожарной безопасности" от 22.07.2008 N 123-ФЗ, ст. 8, 17 ФЗ "Технический регламент о безопасности зданий и сооружений" от 30.12.2009 N 384-ФЗ и выполнением участниками тушения пожара требований изложенных в главе 27 ФЗ "Технический регламент о требованиях пожарной безопасности" от 22.07.2008 N 123-ФЗ, раздел 7 СП 4.13130.2013, а также в «Правилах охраны труда в подразделениях пожарной охраны МЧС России», утверждённых приказом МЧС РФ от 31 декабря 2002 г. №630. Для ликвидации возможных пожаров на существующих объектах защиты (здания и сооружения), предусмотрено использовать пожарные подразделения: Пожарно-спасательная часть № 146 по ул. Гоголя, 102, станция Динская, тел +7 (86162) 6-59-01.				
						Проект планировки территории: «Линейный объект (автомобильная дорога, сети инженерно-технического обеспечения) в станции Динской по ул. Суворова»	Лист
Изм.	Кол.	Лист	№ док	Подпись	Дата		65

К участникам тушения пожара предъявляются следующие основные требования по безопасности (глава 27 ФЗ "Технический регламент о требованиях пожарной безопасности" от 22.07.2008 N 123-ФЗ, приказ МЧС РФ от 31 декабря 2002 г. №630).

К участникам тушения пожара могут относиться как личный состав пожарных подразделений Федеральной пожарной охраны, так и рабочий персонал организаций.

Участники тушения пожара в обязательном порядке должны иметь индивидуальные сертифицированные средства защиты (специальную защитную одежду, иметь средства индивидуальной защиты органов дыхания и зрения, а также средства самоспасания).

На пожарном автомобиле должно вывозиться нормативное количество исправного пожарного инструмента, оборудования и дополнительного снаряжения.

При организации и проведении тушения пожара, все участники тушения пожара должны соблюдать требования техники безопасности при:

- проведении разведки пожара;
- проведении работ по тушению пожара.

Весь обслуживающий персонал организации, силами которой предполагается проводить ремонтные работы на рассматриваемом участке автомобильной дороги, предусматривается допускать к работе только после прохождения противопожарного инструктажа, а при изменении специфики работы проходить дополнительное обучение, по предупреждению и тушению возможных пожаров в порядке, установленном руководителем.

Обучение мерам пожарной безопасности обслуживающего персонала данной организацией предусмотрено проводить в соответствии с нормами пожарной безопасности «Обучение мерам пожарной безопасности работников организаций», утверждёнными приказом МЧС от 12 декабря 2007 г. № 654 и «Методическими рекомендациями по организации обучения руководителей и работников организаций. Противопожарный инструктаж и пожарно-технический минимум».

Приказом руководителя организации, обслуживающей рассматриваемую автодорогу, должно быть назначено должностное лицо ответственное за проведение данных инструктажей, определены сроки их проведения и организовано ведение журнала учёта данных инструктажей. Также в данном приказе должны быть утверждены категории лиц и разработан график (сроки) прохождения обучения по пожарно-техническому минимуму.

Разработка и реализация норм и правила пожарной безопасности, инструкций о порядке обращения с пожароопасными веществами и материалами, о соблюдении противопожарного режима и действиях людей при возникновении пожара.

Взам. инв. №	
Подпись и дата	
Инв. № подл.	

						Проект планировки территории: «Линейный объект (автомобильная дорога, сети инженерно-технического обеспечения) в станции Динской по ул. Суворова»	Лист
Изм.	Кол.	Лист	№док	Подпись	Дата		66

Приказом руководителя организации, обслуживающей указанную автомобильную дорогу, предусмотрено назначить должностных лиц ответственных за их пожарную безопасность, а также определить порядок обеспечения пожарной безопасности.

Ответственные лица за пожарную безопасность, организуют разработку требуемых инструкций о мерах пожарной безопасности.

Требования к разработке инструкции о мерах пожарной безопасности изложены в разделе 18 Постановление Правительства РФ от 25 апреля 2012 г. №390 «О противопожарном режиме», утверждающее «Правила противопожарного режима в Российской Федерации».

Изготовление и применение средства наглядной агитации по обеспечению пожарной безопасности.

Наглядную агитацию принято применять в виде определенных сигнальных цветов и знаков пожарной безопасности, предназначенных для регулирования поведения работников объекта в целях предотвращения возникновения пожара и (или) выполнения ими определенных действий при пожаре, для обеспечения собственной безопасности и снижения размера потерь от пожара.

Требования по размещению средств наглядной агитации (табличек, знаков) в области пожарной безопасности указаны в «Правилах о противопожарном режиме в Российской Федерации».

Порядок хранения веществ и материалов, тушение которых недопустимо одними и теми же средствами, в зависимости от физико-химических и пожароопасных свойств.

Нахождение горючих веществ и материалов в обращении на рассматриваемых участках автомобильной дороги маловероятно. Устройство верхнего строения автомобильных дорог предусмотрено из щебёночного мелкозернистого асфальтобетона.

Однако в виду того, что на участках дороги могут находиться различные твердые горючие материалы, то они могут образовать следующие классы пожара (ст.8 ФЗ "Технический регламент о требованиях пожарной безопасности" от 22.07.2008 N 123-ФЗ):

- класс пожара А (пожары твёрдых веществ).

Тушение указанных горючих веществ и материалов предусмотрено;

- водой (от мобильной пожарной техники подразделений Федеральной пожарной охраны);

- газом и порошком (обслуживающим персоналом организации, с использованием ручных или передвижных порошковых и газовых огнетушителей).

Разработка мероприятий по действиям администрации, рабочих, служащих и населения на случай возникновения пожара и организацию эвакуации людей.

Интв. № подл.	Подпись и дата	Взам. инв. №

Изм.	Кол.	Лист	№ док	Подпись	Дата	Проект планировки территории: «Линейный объект (автомобильная дорога, сети инженерно-технического обеспечения) в станице Динской по ул. Суворова»	Лист
							67

Действия обслуживающего персонала организации, силами которой предусмотрено обслуживать данную автомобильную дорогу, при возникновении пожара, предусмотрено отразить в «Инструкции о мерах пожарной безопасности».

Каждый работник организации, обнаруживший пожар обязан немедленно сообщить об этом в пожарную охрану, старшему должностному лицу организации и приступить к тушению пожара имеющимися первичными средствами пожаротушения.

До прибытия пожарных подразделений старшее должностное лицо организации обязано:

- сообщить о пожаре в пожарную охрану (продублировать ранее отправленное сообщение подчинённым работником);
- поставить в известность о пожаре руководство своей организации;
- в случае угрозы жизни людей, немедленно организовать их спасание, используя для этого имеющиеся силы и средства;
- осуществить общее руководство по тушению пожара (с учетом специфических особенностей объекта), до прибытия подразделения пожарной охраны;
- удалить за пределы опасной зоны всех работников, не участвующих в тушении пожара;
- обеспечить соблюдение требований безопасности работниками, принимающими участие в тушении пожара;
- одновременно с тушением пожара организовать эвакуацию и защиту материальных ценностей;
- выделить работника из числа обслуживающего персонала для встречи пожарных машин и направления их к месту пожара.

По прибытии подразделений пожарной охраны, представитель организации, руководивший тушением пожара, обязан сообщить старшему должностному лицу прибывшего подразделения, все необходимые сведения об очаге пожара, мерах, предпринятых по его ликвидации.

Основные виды, количество, размещение и обслуживание пожарной техники.

Непосредственно для рассматриваемых участков автомобильной дороги, в том числе сетей наружного электроосвещения не предусматривается размещать и использовать пожарную технику (нормы не требуют). Техника определена по ГОСТ 12.4.009-83*.

Инв. № подл.	Подпись и дата	Взам. инв. №						Проект планировки территории: «Линейный объект (автомобильная дорога, сети инженерно-технического обеспечения) в станице Динской по ул. Суворова»	Лист	
										68
			Изм.	Кол.	Лист	№ док	Подпись		Дата	

ПРИМЕЧАНИЕ

В разделе 1 «Проект планировки территории. Графическая часть» отсутствуют:

1. Чертеж границ зон планируемого размещения линейных объектов, подлежащих переносу (переустройству) из зон планируемого размещения линейных объектов, так как существующие линейные сооружения не подлежат переносу (переустройству), поэтому отсутствует необходимость в подготовке вышеуказанного чертежа.

Инв. № подл.	Подпись и дата	Взам. инв. №							Проект планировки территории: «Линейный объект (автомобильная дорога, сети инженерно-технического обеспечения) в станице Динской по ул. Суворова»	Лист
			Изм.	Кол.	Лист	№ док	Подпись	Дата		69