


Схема расположения элементов планировочной структуры территории  
Динского сельского поселения  
М 1:6000

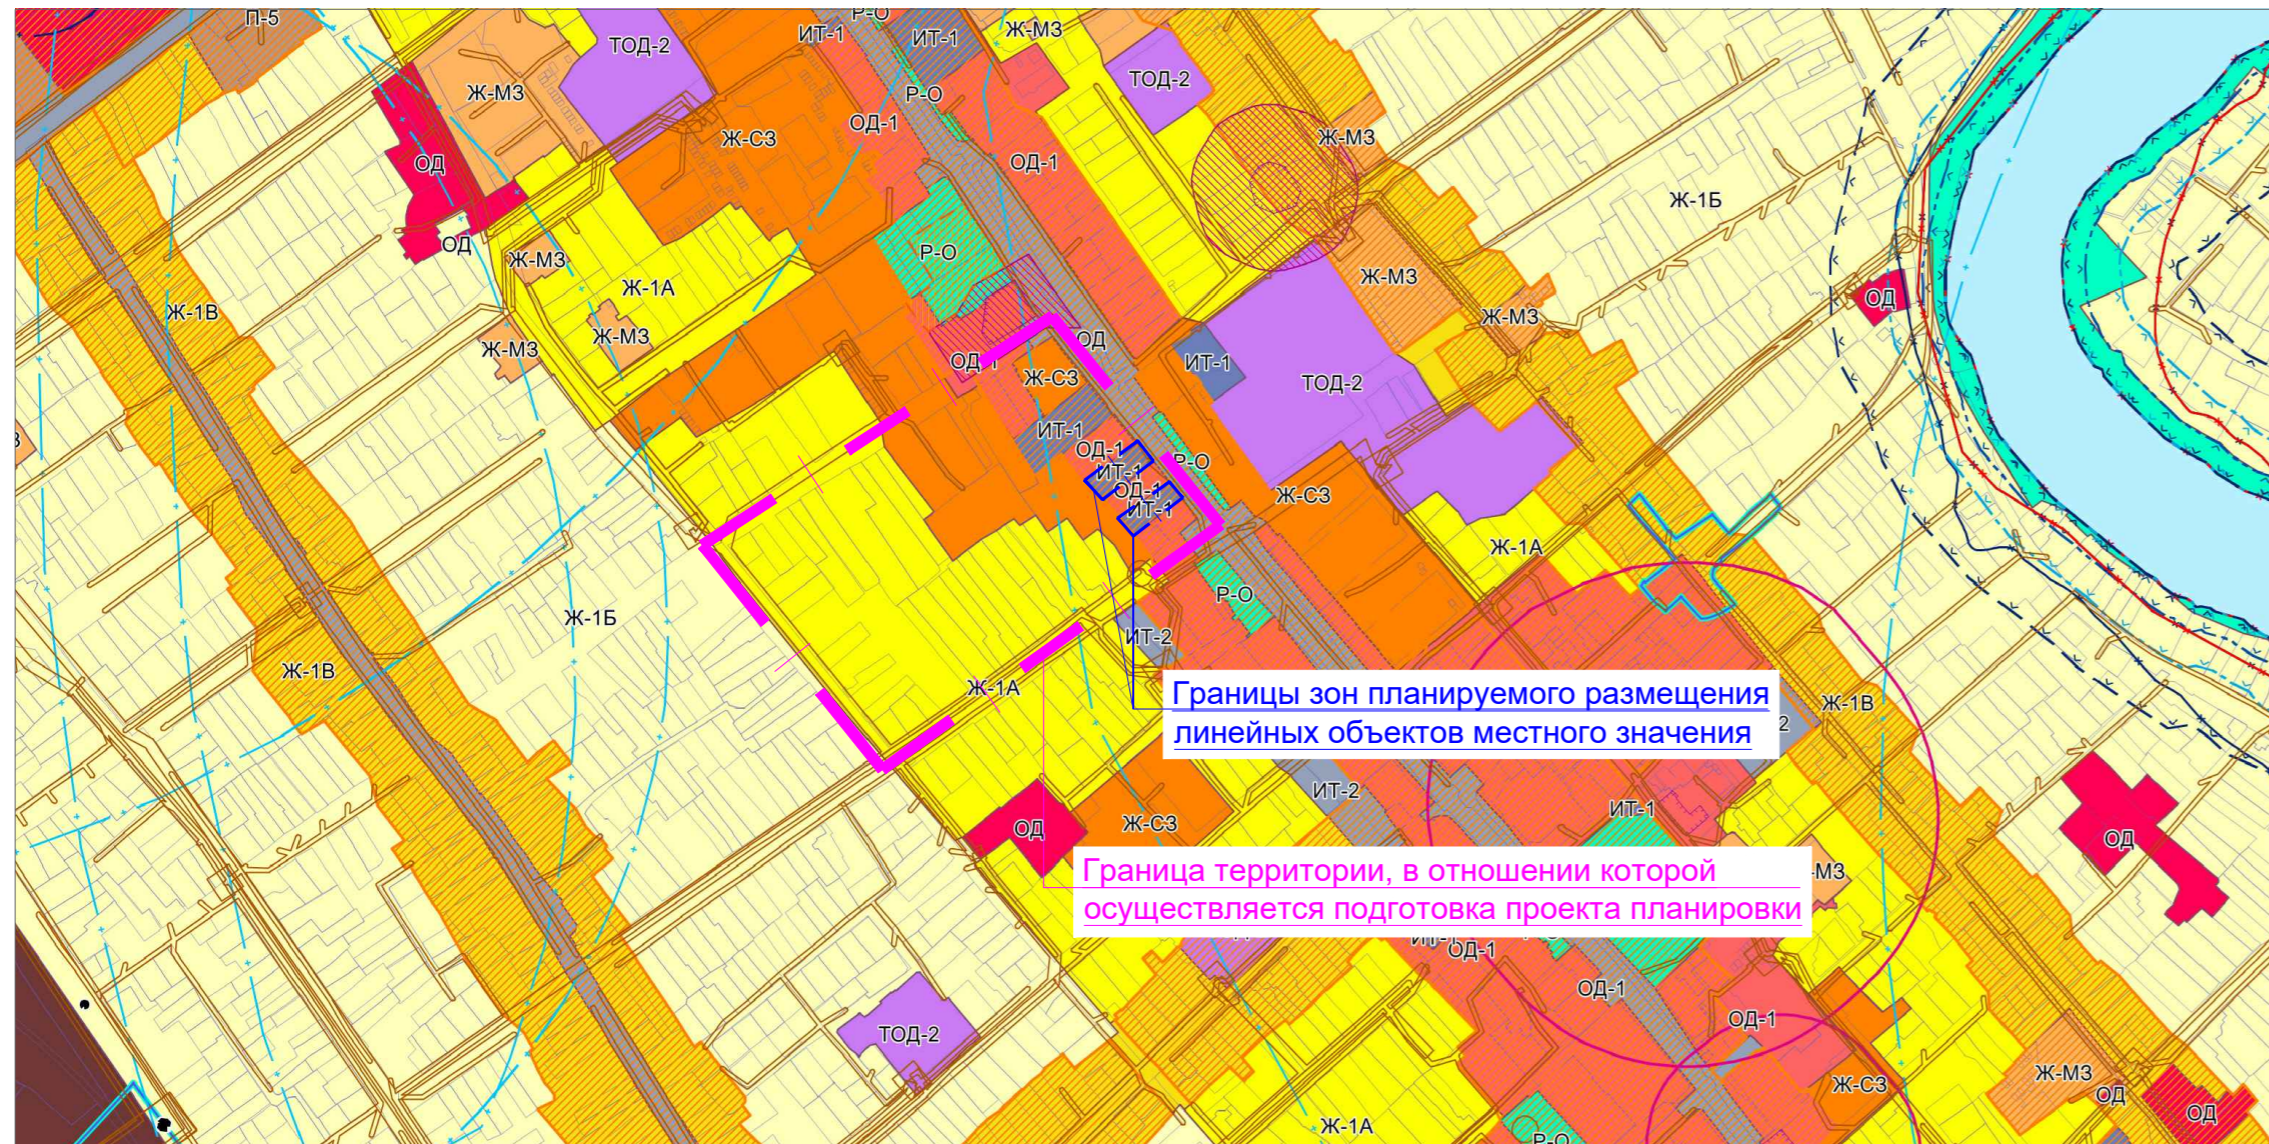

Границы зон планируемого размещения линейных объектов местного значения

Граница территории, в отношении которой осуществляется подготовка проекта планировки

Условные обозначения

Территориальные зоны		Общественно-деловые зоны		Производственные зоны	
<b>Жилые зоны</b>					
Ж-1А	Зона застройки индивидуальными жилыми домами	ОД	Зона делового, общественного и коммерческого назначения местного значения	П	Зона предприятий, производств и объектов II-IV класса опасности
Ж-1Б	Зона застройки индивидуальными жилыми домами с содержанием домашнего скота и птицы	ОД-1	Зона общественного центра	П-5	Зона предприятий, производств и объектов V класса опасности
Ж-1В	Зона застройки индивидуальными жилыми домами с объектами коммерческого назначения	ТОД-1	Зона объектов здравоохранения	ИТ-1	Зона инженерной инфраструктуры
Ж-МЗ	Зона застройки малоэтажными многоквартирными жилыми домами	ТОД-2	Зона объектов образования и научных комплексов	ИТ-2	Зона транспортной инфраструктуры
Ж-СЗ	Зона застройки среднетажными многоквартирными жилыми домами	ТОД-3	Зона объектов религиозного назначения и мемориальных комплексов	ИТ-3	Зона железнодорожного транспорта
Ж-КСТ	Зона садоводства				

Зоны сельскохозяйственного использования		Границы		Зоны с особыми условиями использования	
СХ-0	Зона сельскохозяйственного назначения	[Symbol]	Граница муниципального района	[Symbol]	Третий пояс зоны санитарной охраны источника водоснабжения
СХ-1	Зона сельскохозяйственных угодий	[Symbol]	Граница сельского поселения	[Symbol]	Зона затопления
СХ-2	Зона объектов сельскохозяйственного назначения	[Symbol]	Граница населенного пункта	[Symbol]	Зона подтопления
СХ-3	Зона огороженности	[Symbol]	Границы территориальных зон	[Symbol]	Придорожная полоса
				[Symbol]	Другие зоны, устанавливаемые в соответствии с законодательством Российской Федерации
Зоны рекреационного назначения		Зоны с особыми условиями использования		[Symbol]	Санитарный разрыв линий железнодорожного транспорта
Р-О	Зона озелененных пространств рекреационного назначения	[Symbol]	Охранная зона объекта культурного наследия	[Symbol]	Санитарный разрыв магистральных трубопроводов углеводородного сырья
Р-ТОС	Зона объектов туризма, отдыха и спорта	[Symbol]	Зона регулирования застройки и хозяйственной деятельности	[Symbol]	Охранная зона нефтепроводов
Р-ТОС 1	Зона объектов физической культуры и спорта	[Symbol]	Защитная зона объекта культурного наследия	[Symbol]	Охранная зона газопроводов и систем газоснабжения
Р-ТОС 2	Зона тематических парков	[Symbol]	Граница территории объекта культурного наследия	[Symbol]	Охранная зона объектов электросетевого хозяйства (адольг линий электропередачи, вокруг подстанций)
Зоны специального назначения		[Symbol]	Месторождения подземных вод	[Symbol]	Охранная зона линий и сооружений связи
СН-1	Зона кладбищ	[Symbol]	Месторождения неметаллических полезных ископаемых	[Symbol]	Санитарно-защитная зона предприятий, сооружений и иных объектов
СН-2	Зона размещения отходов потребления	[Symbol]	Лицензионные участки	[Symbol]	Санитарно-защитная зона предприятий, сооружений и иных объектов (согласно сведениям росреестра)
Зоны военных объектов и иные зоны режимных территорий		[Symbol]	Береговая полоса		
В-1	Зона военных объектов	[Symbol]	Прибрежная защитная полоса		
		[Symbol]	Водоохранная зона		
Иные виды территориальных зон		[Symbol]	Первый пояс зоны санитарной охраны источника водоснабжения		
ИВ-1	Зона озеленения специального назначения	[Symbol]	Второй пояс зоны санитарной охраны источника водоснабжения		
ИВ-2	Зона естественного ландшафта				
Иные территории					
		[Symbol]	Земли, покрытые поверхностными водами		
		[Symbol]	Земли лесного фонда		
		[Symbol]	Граница территории, в которой предусматриваются требования к архитектурно-градостроительному облику объектов капитального строительства		

06.2024-ППТ.

Документация по планировке территории (проект планировки) в границах кадастрового квартала 23:07:0805019

Изм.	Кол.уч.	Лист	№ док.	Подпись	Дата	Стадия	Лист	Листов
ГИП			Заливацкий		07.24			
Разраб.			Чужикова		07.24			

Проект планировки территории.  
Графическая часть

Схема расположения элементов планировочной структуры  
М 1:6000

ООО "ПАРТНЕР"