
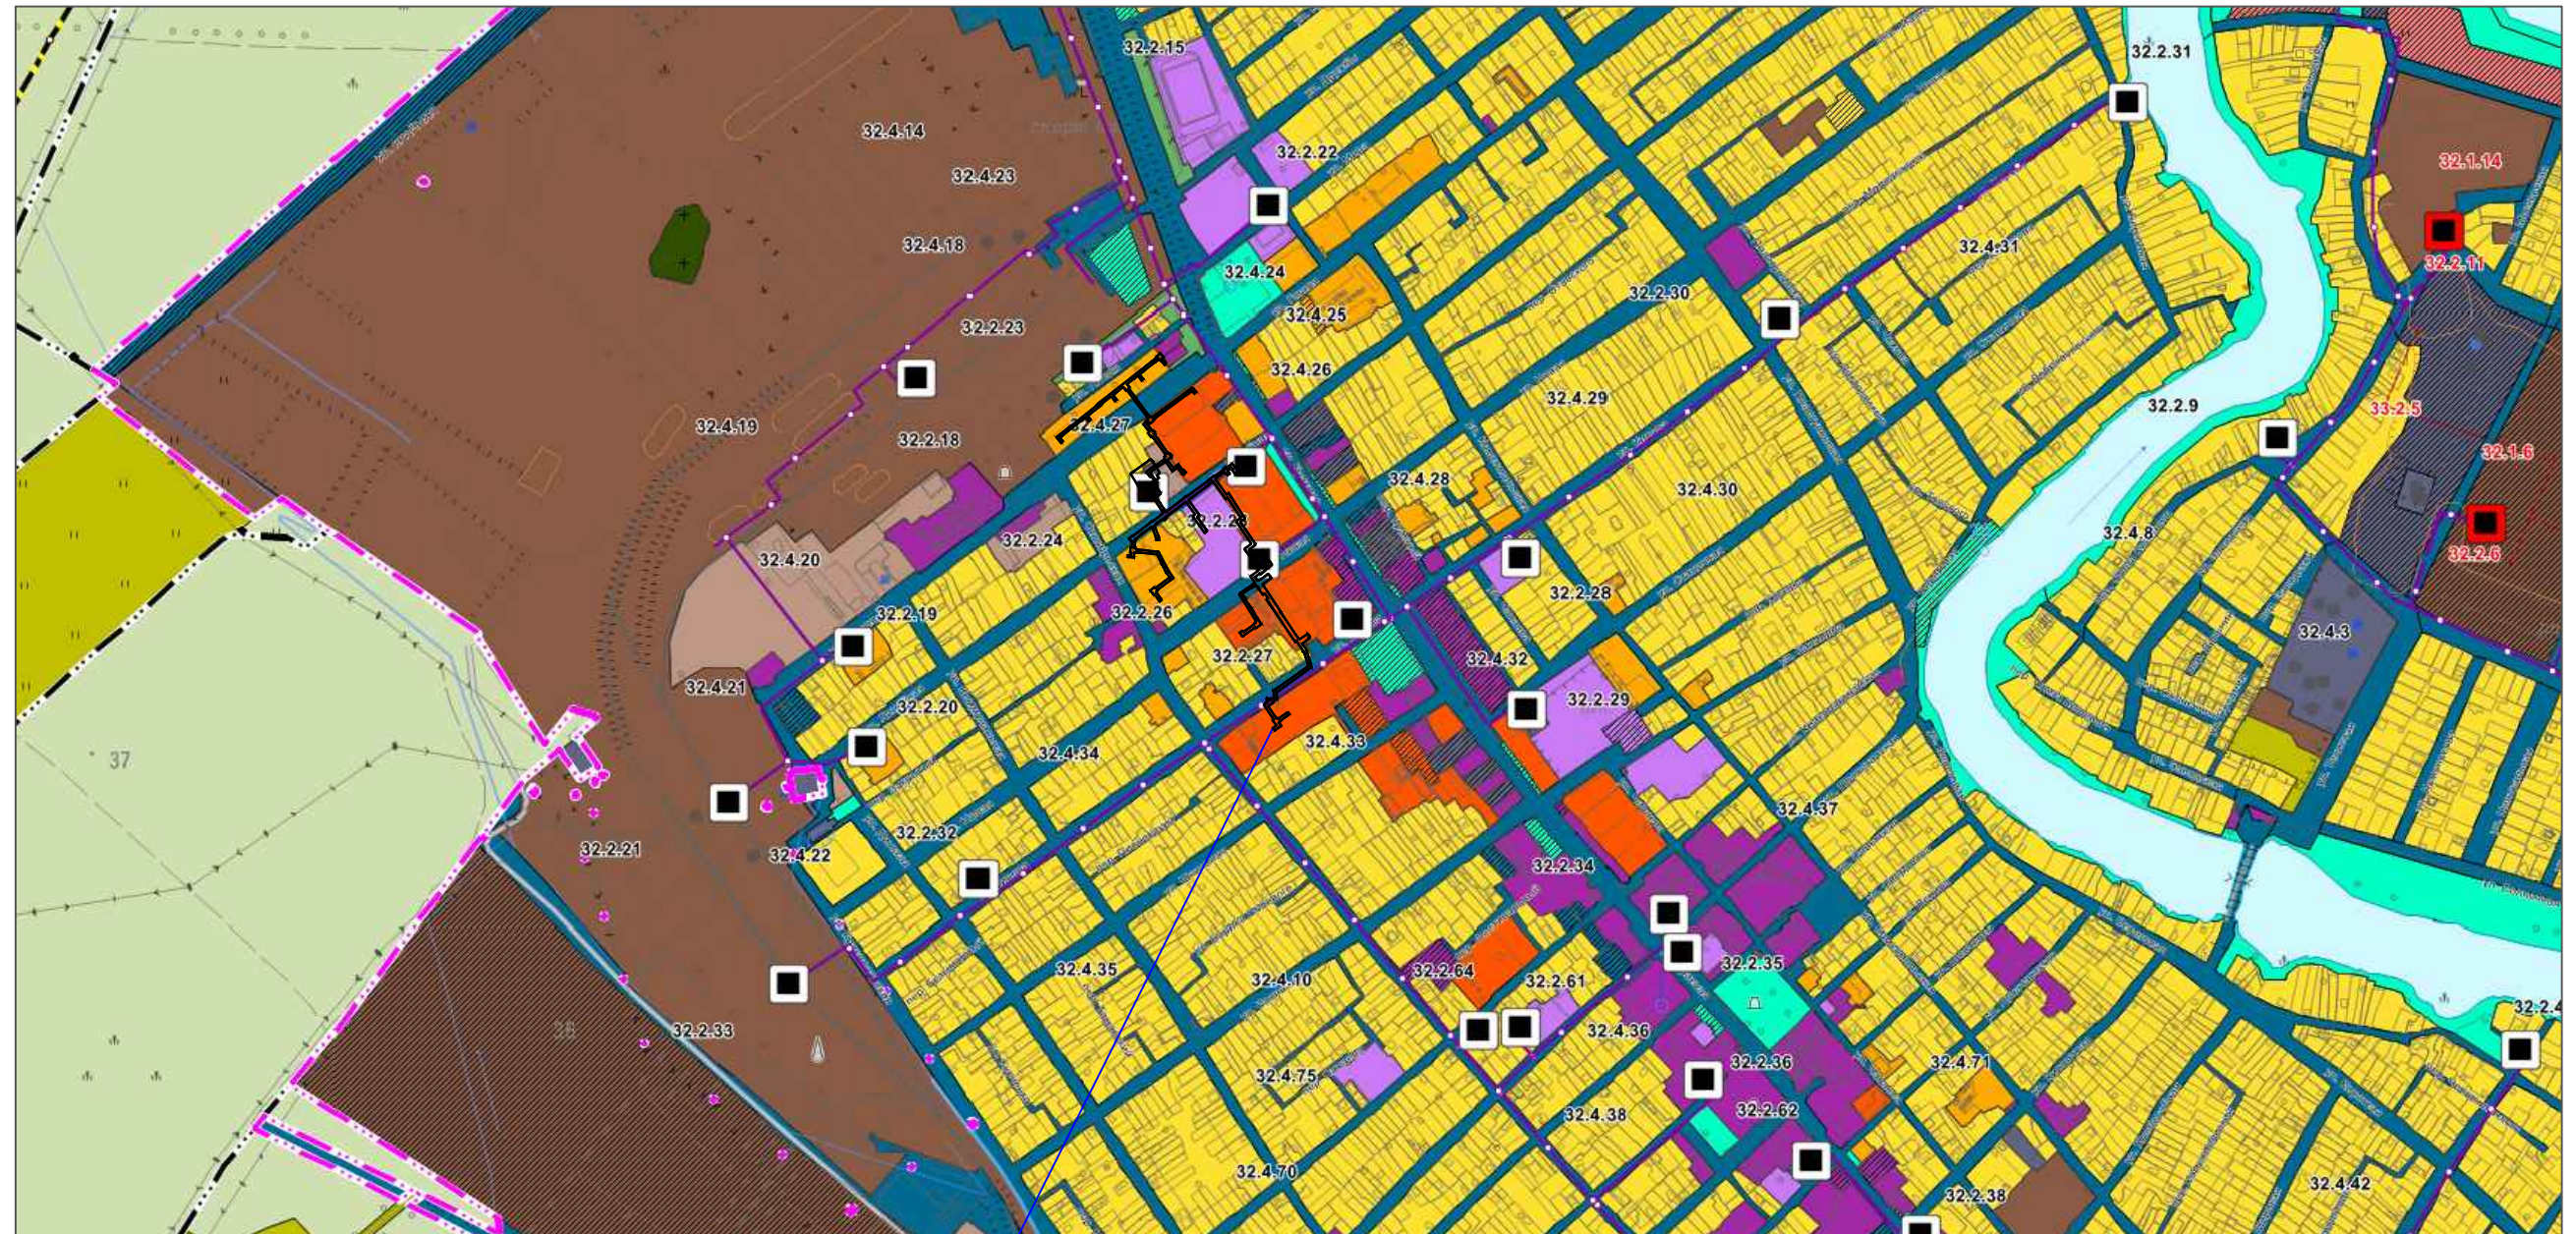
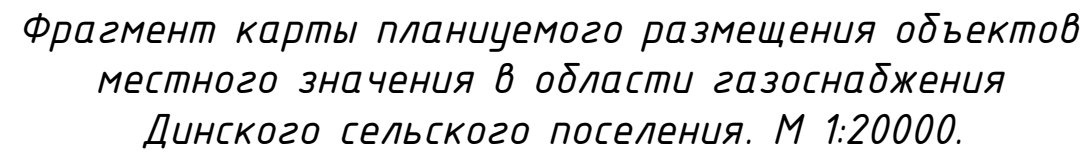
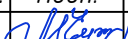


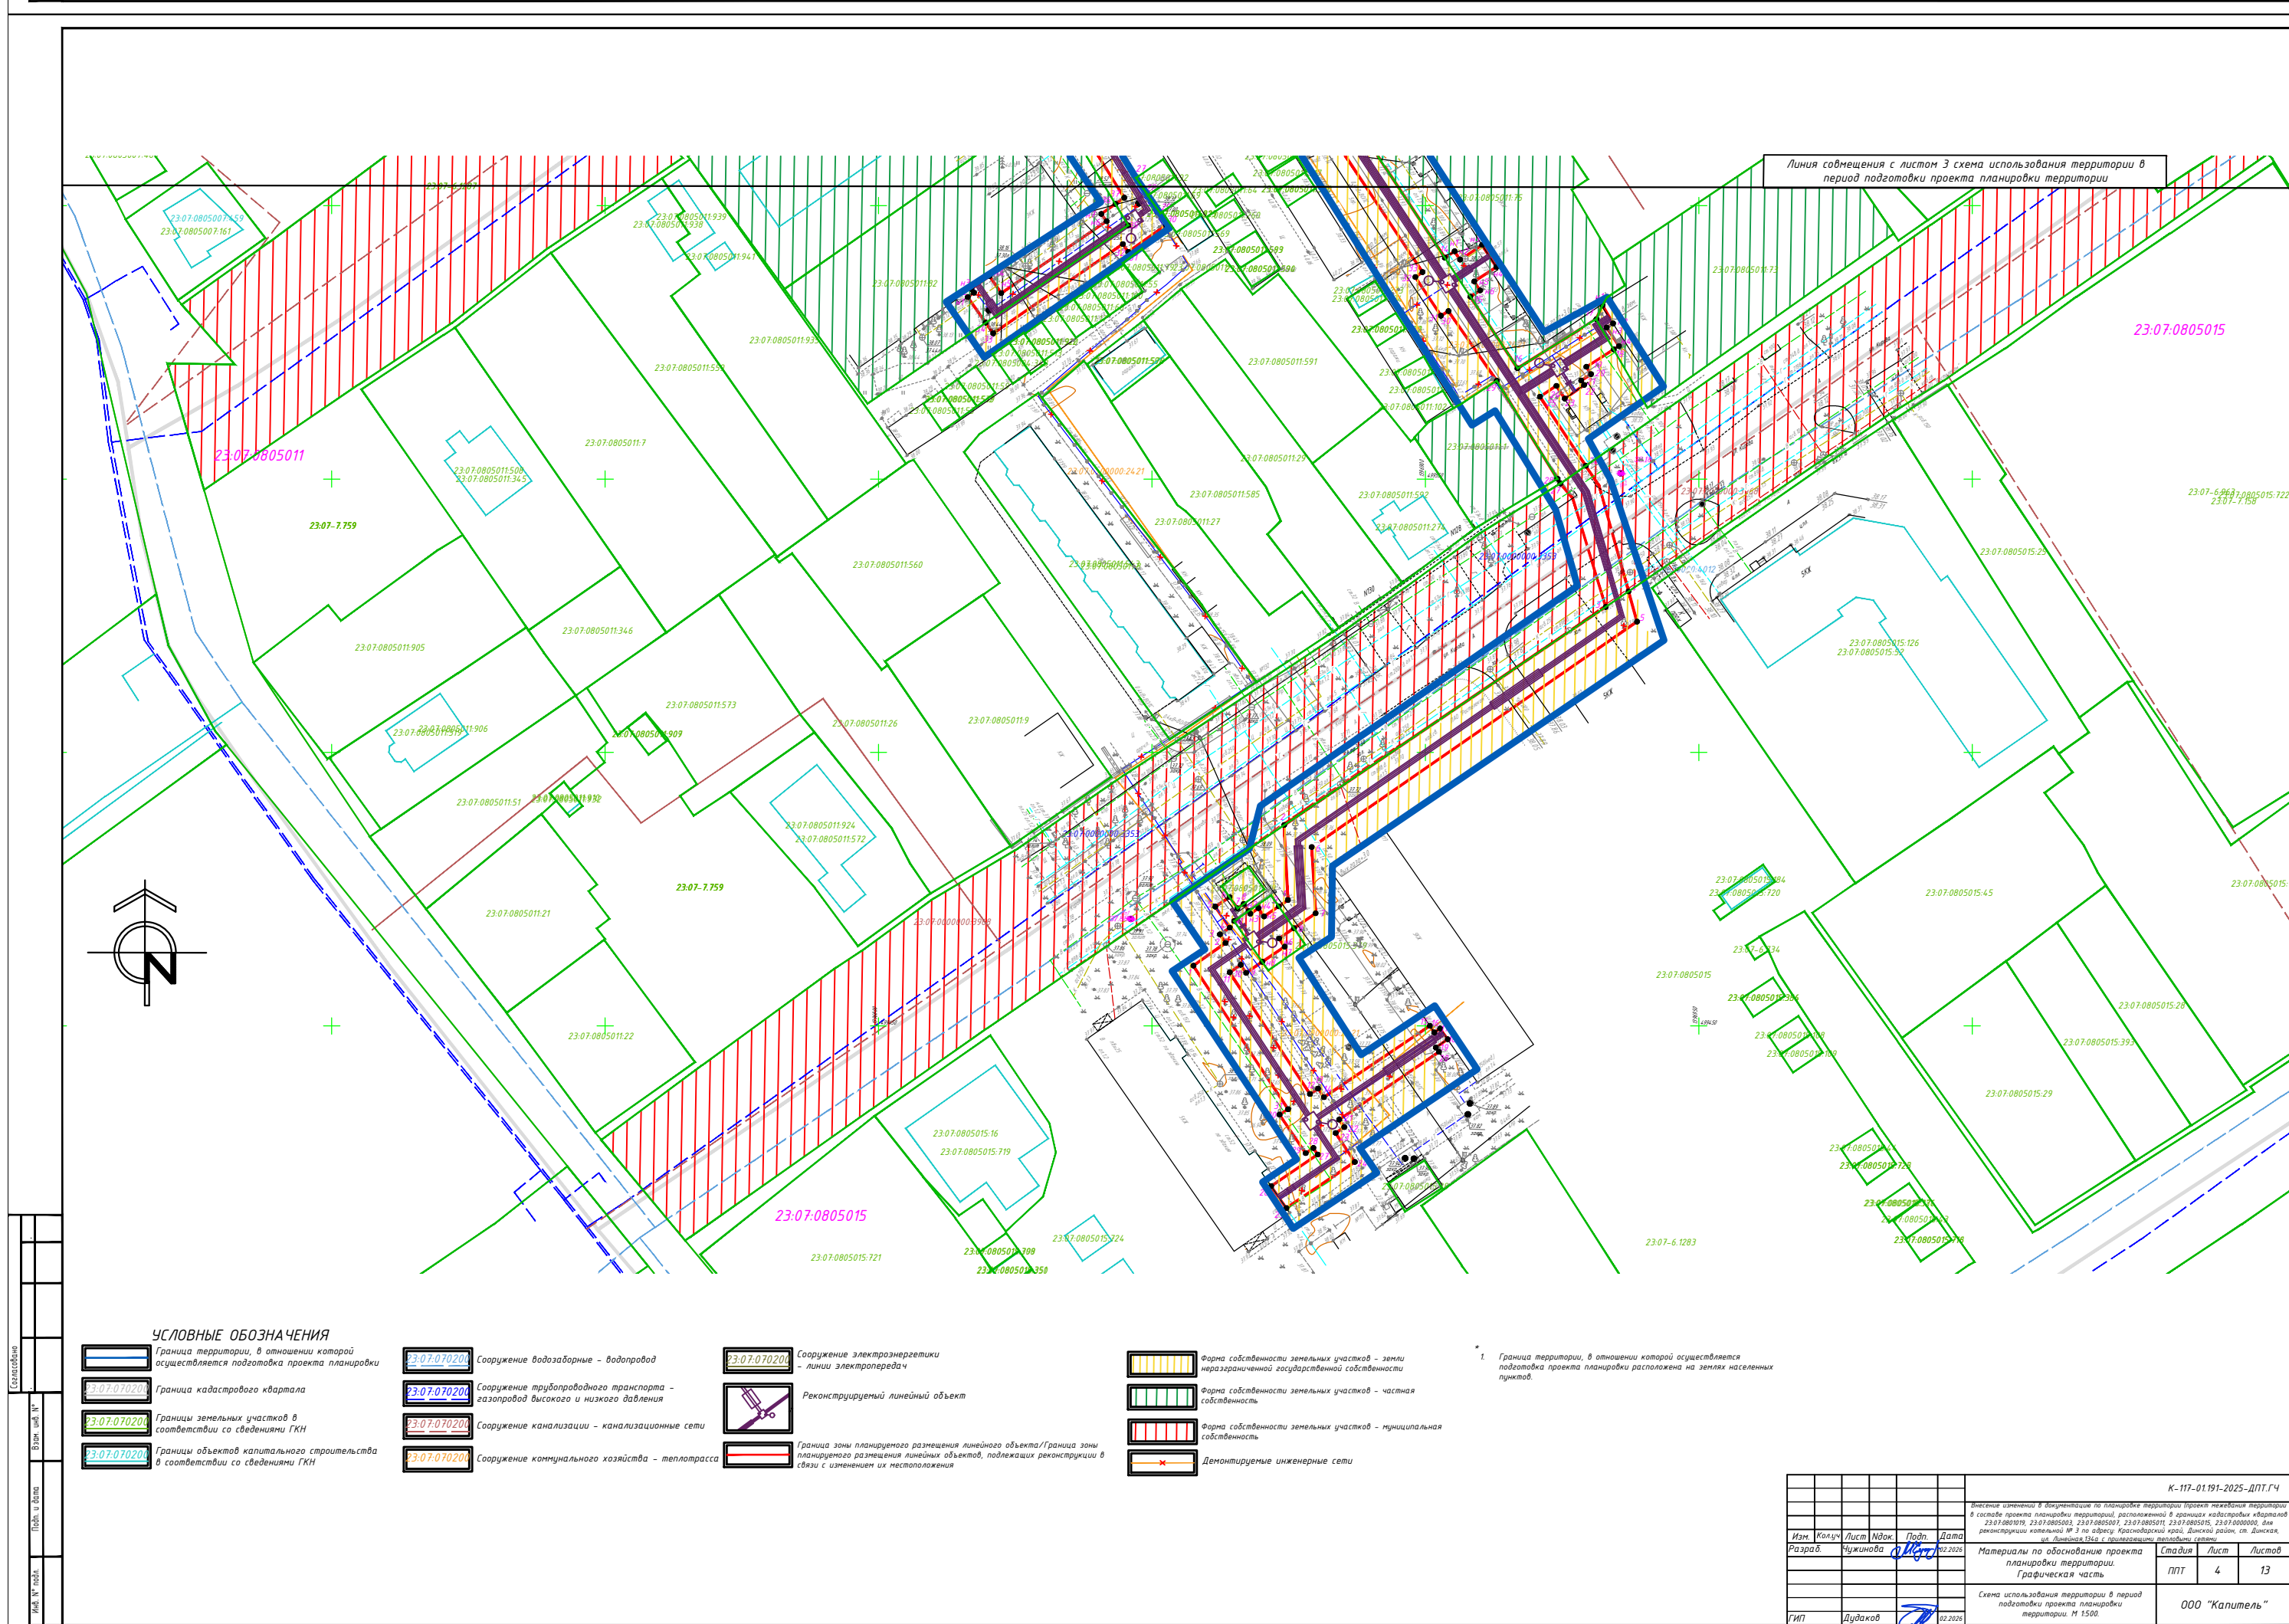

						К-117-01.191-2025-ДПТ.ГЧ			
						Внесение изменений в документацию по планировке территории (проект межевания территории в составе проекта планировки территории), расположенной в границах кадастровых кварталов 23:07:0801019, 23:07:0805003, 23:07:0805007, 23:07:0805011, 23:07:0805015, 23:07:0000000, для реконструкции котельной № 3 по адресу: Краснодарский край, Динской район, ст. Динская, ул. Линейная, 134а с прилегающими тепловыми сетями			
Изм.	Кол.уч	Лист	Ндок.	Подп.	Дата	Материалы по обоснованию проекта планировки территории. Графическая часть.	Стадия	Лист	Листов
Разраб.		Чужикова			02.2026		ППТ	1	13
						Схема расположения элементов планировочной структуры (территорий, занятых линейными объектами и (или) предназначенных для размещения линейных объектов). М 1:20000.	ООО "Капиталь"		
ГИП		Дудаков			02.2026				




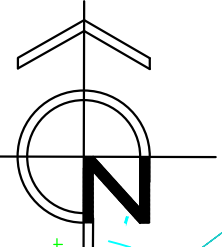


СХЕМА ГРАНИЦ ЗОН С ОСОБЫМИ УСЛОВИЯМИ ИСПОЛЬЗОВАНИЯ ТЕРРИТОРИИ.
СХЕМА ГРАНИЦ ТЕРРИТОРИЙ ОБЪЕКТОВ КУЛЬТУРНОГО НАСЛЕДИЯ. М 1:2000.



ФРАГМЕНТ КАРТЫ ЗОН С ОСОБЫМИ УСЛОВИЯМИ
ИСПОЛЬЗОВАНИЯ ТЕРРИТОРИИ ДИНСКОГО СЕЛЬСКОГО ПОСЕЛЕНИЯ

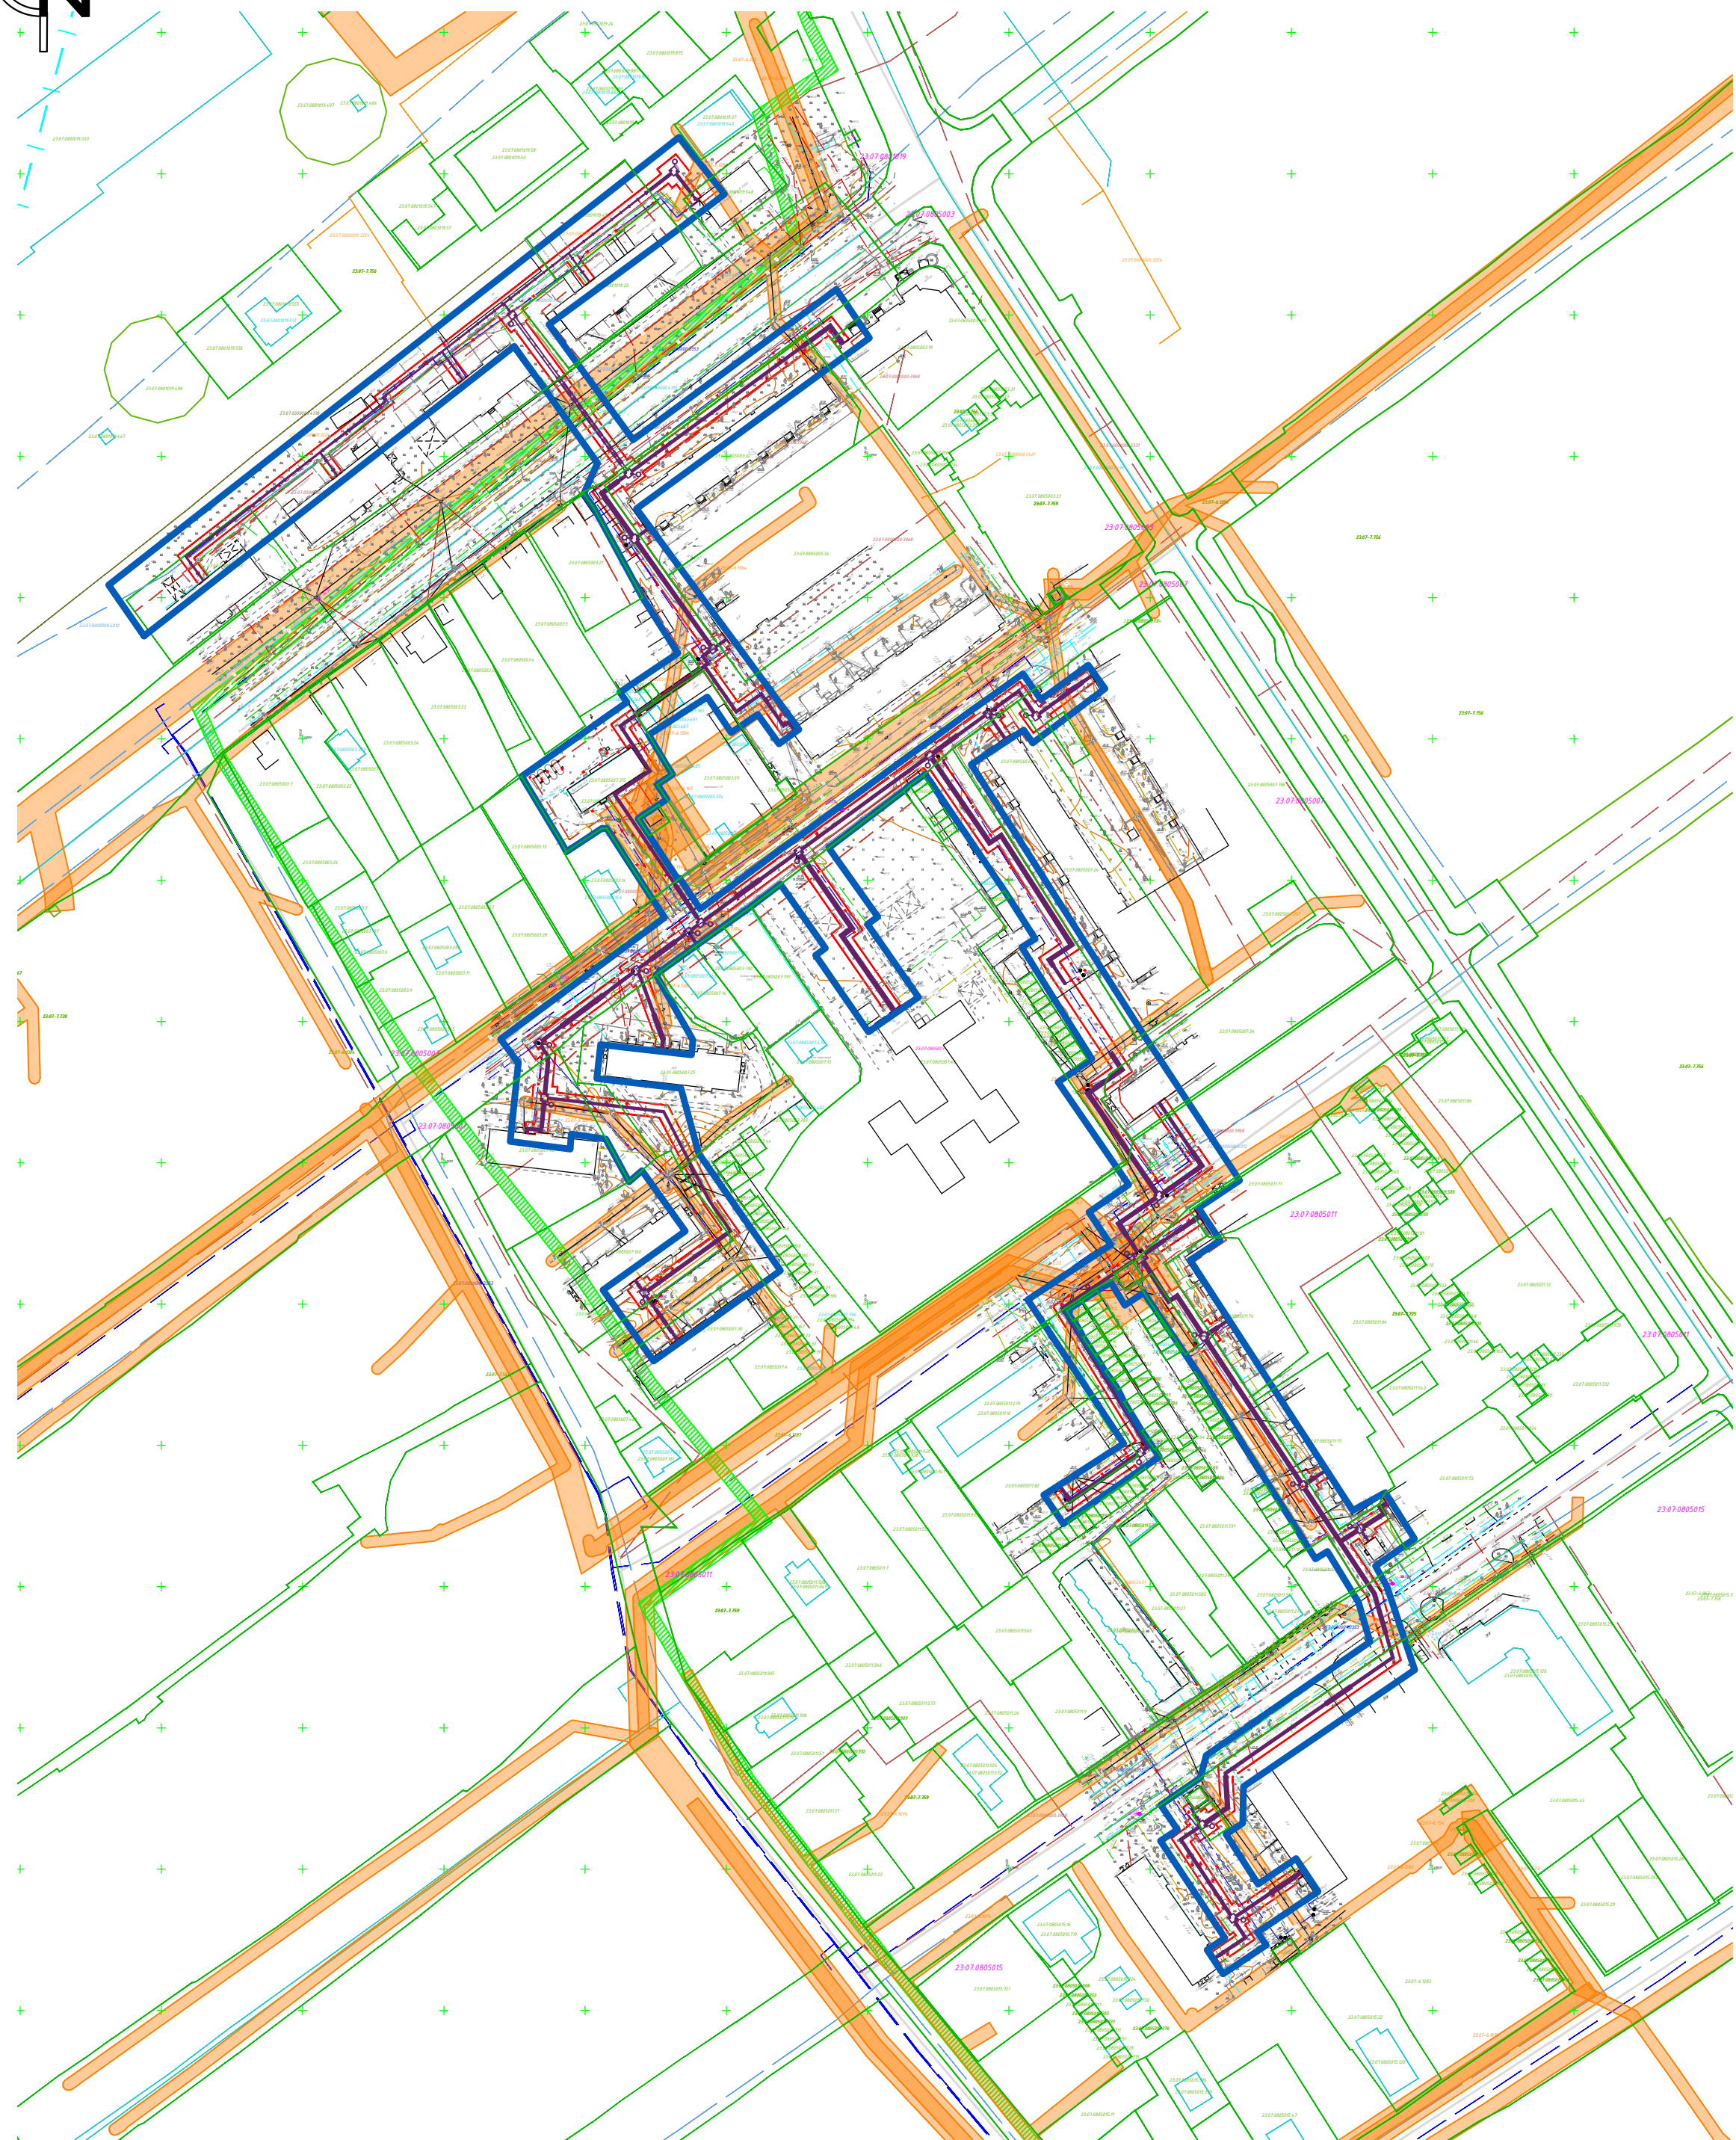

- УСЛОВНЫЕ ОБОЗНАЧЕНИЯ
- ГРАНИЦЫ
- Планир.
- Граница муниципального района
- Граница сельского поселения
- Граница населенного пункта
- Зоны с особыми условиями использования территории
- Водоохранная зона
- Прибрежная защитная полоса
- Береговая полоса
- Санитарно-защитная зона (расчетная, установленная)
- Придорожная полоса
- Охранная зона объектов электроэнергетики, объектов электросетевого хозяйства и объектов по производству электрической энергии (защитные линии электропередачи, электростанции)
- Охранная зона линий и сооружений связи
- Охранная зона газопроводов и систем газоснабжения
- Зона минимальных расстояний до магистральных или промышленных трубопроводов (газопроводов, нефтепроводов и нефтепродуктопроводов)
- Граница объекта культурного наследия
- Защитная зона объекта культурного наследия
- Охранная зона памятника культурного наследия
- Зона регулирования застройки и хозяйственной деятельности
- Первый пояс: зоны санитарной охраны источника водоснабжения
- Второй пояс: зоны санитарной охраны источника водоснабжения
- Третий пояс: зоны санитарной охраны источника водоснабжения
- Зона затопления
- Зона подтопления
- Приаэродромная территория
- Границы участков недр, предоставленные для добычи полезных ископаемых
- Санитарно-защитная зона предприятий, сооружений и иных объектов
- Другие зоны, устанавливаемые в соответствии с законодательством Российской Федерации


УСЛОВНЫЕ ОБОЗНАЧЕНИЯ

- Граница территории, в отношении которой осуществляется подготовка проекта планировки
- Граница кадастрового квартала
- Границы земельных участков в соответствии со сведениями ГКН
- Границы объектов капитального строительства в соответствии со сведениями ГКН
- Сооружение водозабора - водопровод
- Сооружение трубопроводного транспорта - газопровод высокого и низкого давления
- Сооружение канализации - канализационные сети
- Сооружение коммунального хозяйства - теплотрасса
- Сооружение электроэнергетики - линии электропередач
- Реконструируемый линейный объект
- Граница зоны планируемого размещения линейного объекта/Граница зоны планируемого размещения линейных объектов, подлежащих реконструкции в связи с изменением их местоположения


- Граница третьего пояса зоны санитарной охраны источника водоснабжения
- ЗОУИТ 23.07-6.1284. Охранная зона воздушной линии электропередачи "ВЛ-0,4 кВ ТП Д-3-109"
- ЗОУИТ 23.07-6.225. Охранная зона ВЛ-10 кВ ТП Д-7
- ЗОУИТ 23.07-6.1304. Охранная зона электросетевого хозяйства ВЛ-0,4 кВ ТП Д-3-1040
- ЗОУИТ 23.07-6.145. Границы охранной зоны трансформаторной подстанции "Здание ЗТПП Д-3-1040 с двумя ТМ 400кВа, Краснодарский край, Динский район, ст. Динская, ул.Линейная, 1208"
- ЗОУИТ 23.07-6.1. Граница охранной зоны воздушной линии электропередачи ВЛ-10 кВ ТП Д-3 от ПС-35/10 кВ "Динская"
- ЗОУИТ 23.07-6.1287. Охранная зона электросетевого хозяйства ВЛ-0,4 кВ ТП Д-3-1020
- ЗОУИТ 23.07-6.438. Границы охранной зоны трансформаторной подстанции "Здание ЗТПП Д-3-1020, с ТМ 400 кВа ст. Динская ул.Новая"
- ЗОУИТ 23.07-6.2318. Охранная зона объекта "ВЛ-0,4 кВ ТП Д-3-1020 Л-6 оп. 1/1 - 1/5"
- ЗОУИТ 23.07-6.1074. Охранная зона "ВЛ-0,4 кВ ТП Д-4-245"
- ЗОУИТ 23.07-6.1283. Охранная зона электросетевого хозяйства ВЛ-0,4 кВ ТП Д-4-1127
- ЗОУИТ 23.07-6.1947. Охранная зона «Соединительная волоконно-оптическая линия связи магистрального газопровода "Голубой поток" - "Россия - Турция" (морской вариант) УС Динская - ГАТС ст. Динская»

* Зоны с особыми условиями использования территории подлежащие установлению в связи с размещением линейного объекта, в том числе подлежащего реконструкции отражены на листах 6-9 "Схема конструктивных и планировочных решений. М 1:1000."

СХЕМА ГРАНИЦ ТЕРРИТОРИЙ, ПОДВЕРЖЕННЫХ РИСКУ ВОЗНИКНОВЕНИЯ ЧС
ПРИРОДНОГО И ТЕХНОГЕННОГО ХАРАКТЕРА.

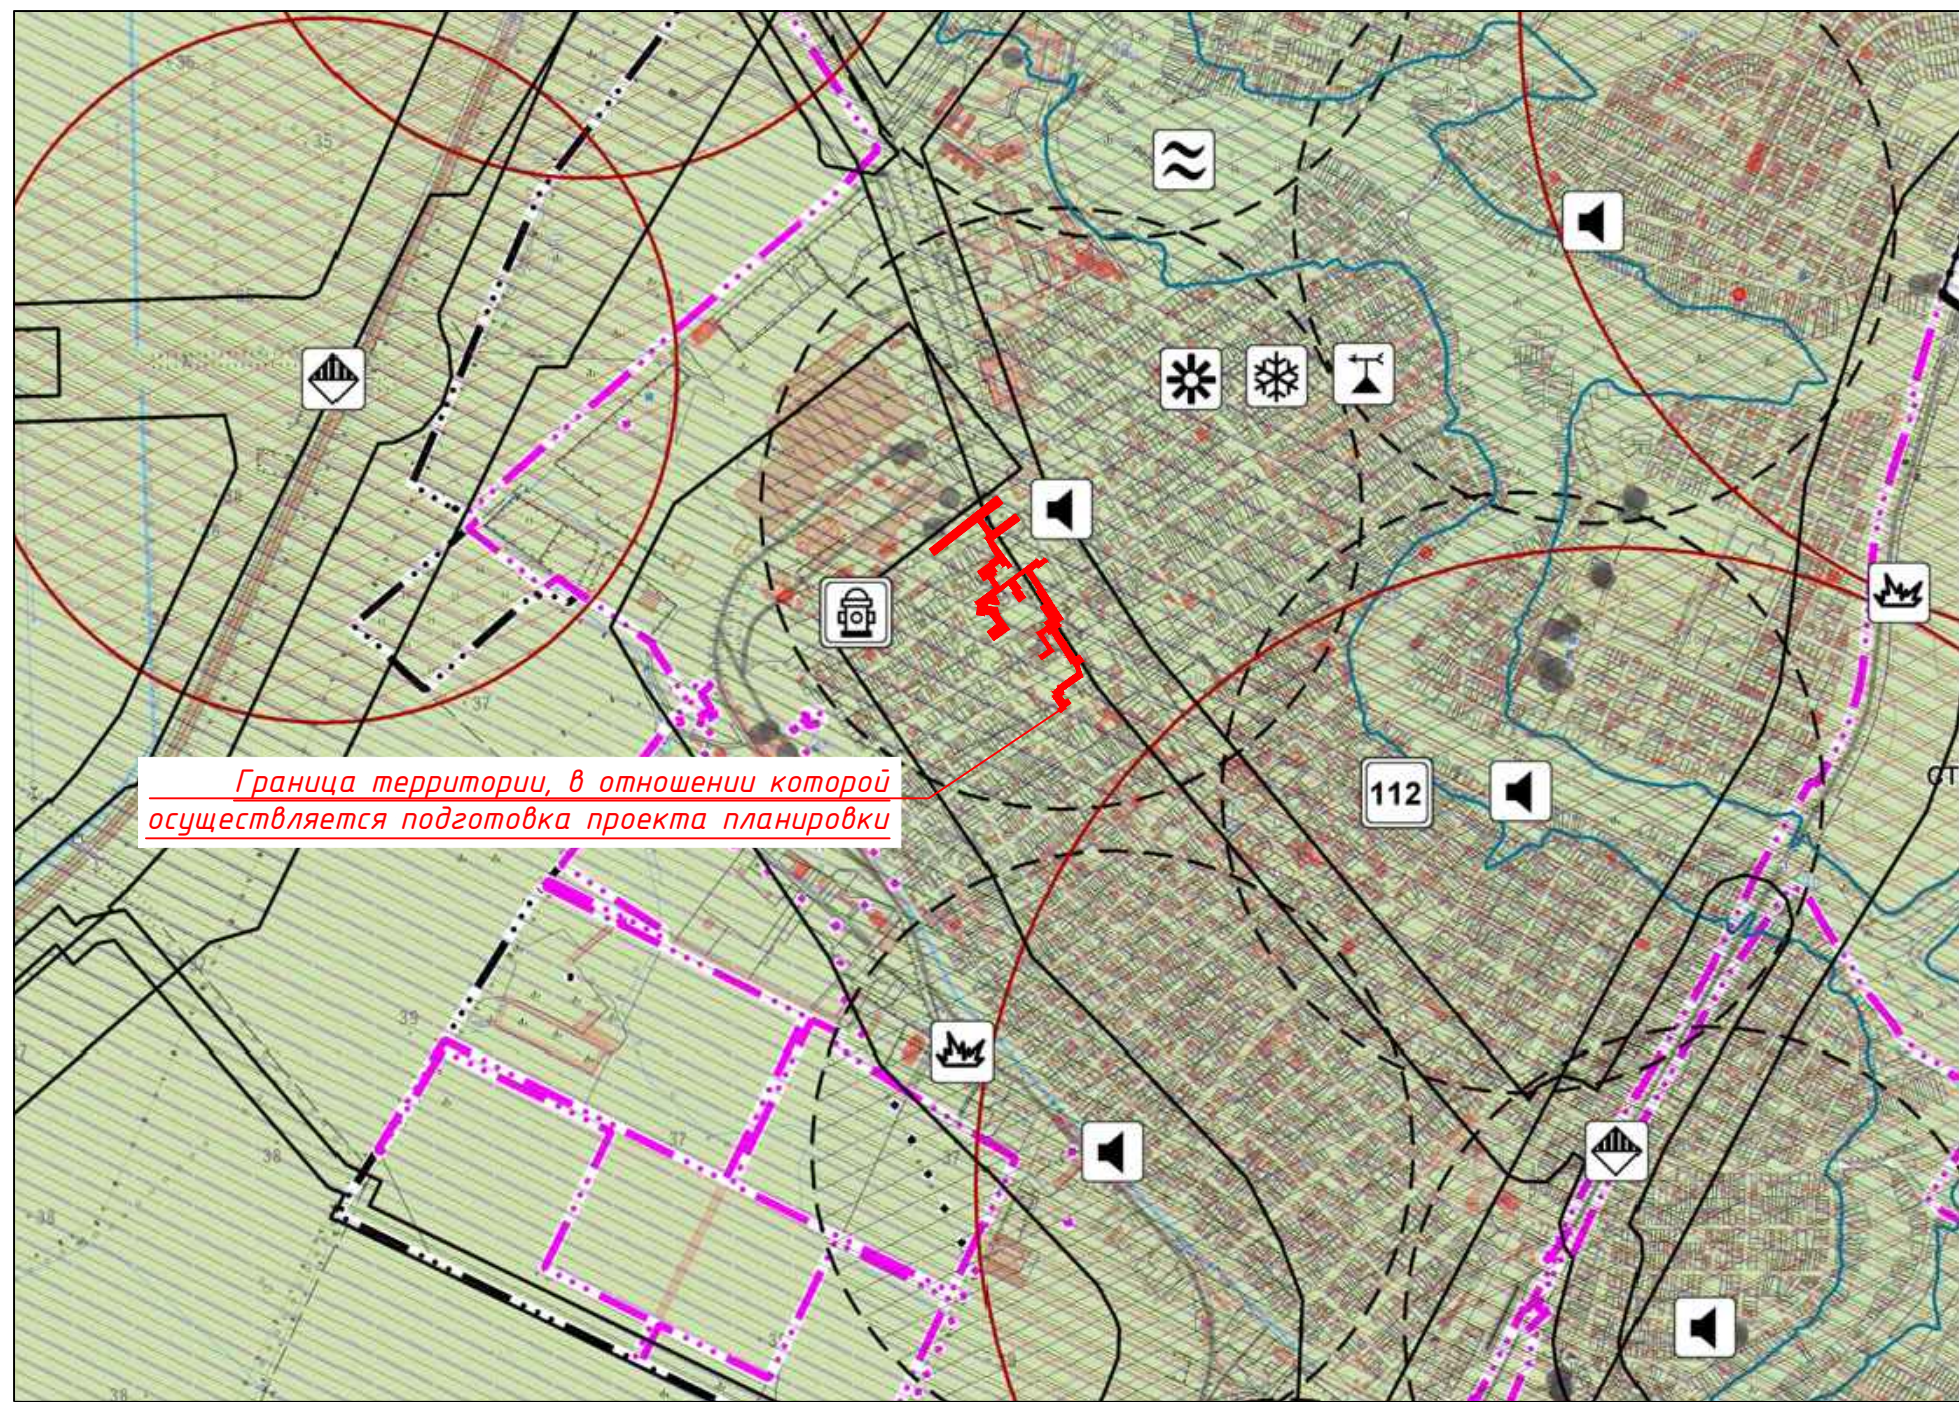

- УСЛОВНЫЕ ОБОЗНАЧЕНИЯ
- ГРАНИЦЫ
- Планир.
- Граница муниципального района
- Граница сельского поселения
- Граница населенного пункта
- Зоны с особыми условиями использования территории
- Водоохранная зона
- Прибрежная защитная полоса
- Береговая полоса
- Санитарно-защитная зона (расчетная, установленная)
- Придорожная полоса
- Охранная зона объектов электроэнергетики, объектов электросетевого хозяйства и объектов по производству электрической энергии (защитные линии электропередачи, электростанции)
- Охранная зона линий и сооружений связи
- Охранная зона газопроводов и систем газоснабжения
- Зона минимальных расстояний до магистральных или промышленных трубопроводов (газопроводов, нефтепроводов и нефтепродуктопроводов)
- Граница объекта культурного наследия
- Защитная зона объекта культурного наследия
- Охранная зона памятника культурного наследия
- Зона регулирования застройки и хозяйственной деятельности
- Первый пояс: зоны санитарной охраны источника водоснабжения
- Второй пояс: зоны санитарной охраны источника водоснабжения
- Третий пояс: зоны санитарной охраны источника водоснабжения
- Зона затопления
- Зона подтопления
- Приаэродромная территория
- Границы участков недр, предоставленные для добычи полезных ископаемых
- Санитарно-защитная зона предприятий, сооружений и иных объектов
- Другие зоны, устанавливаемые в соответствии с законодательством Российской Федерации

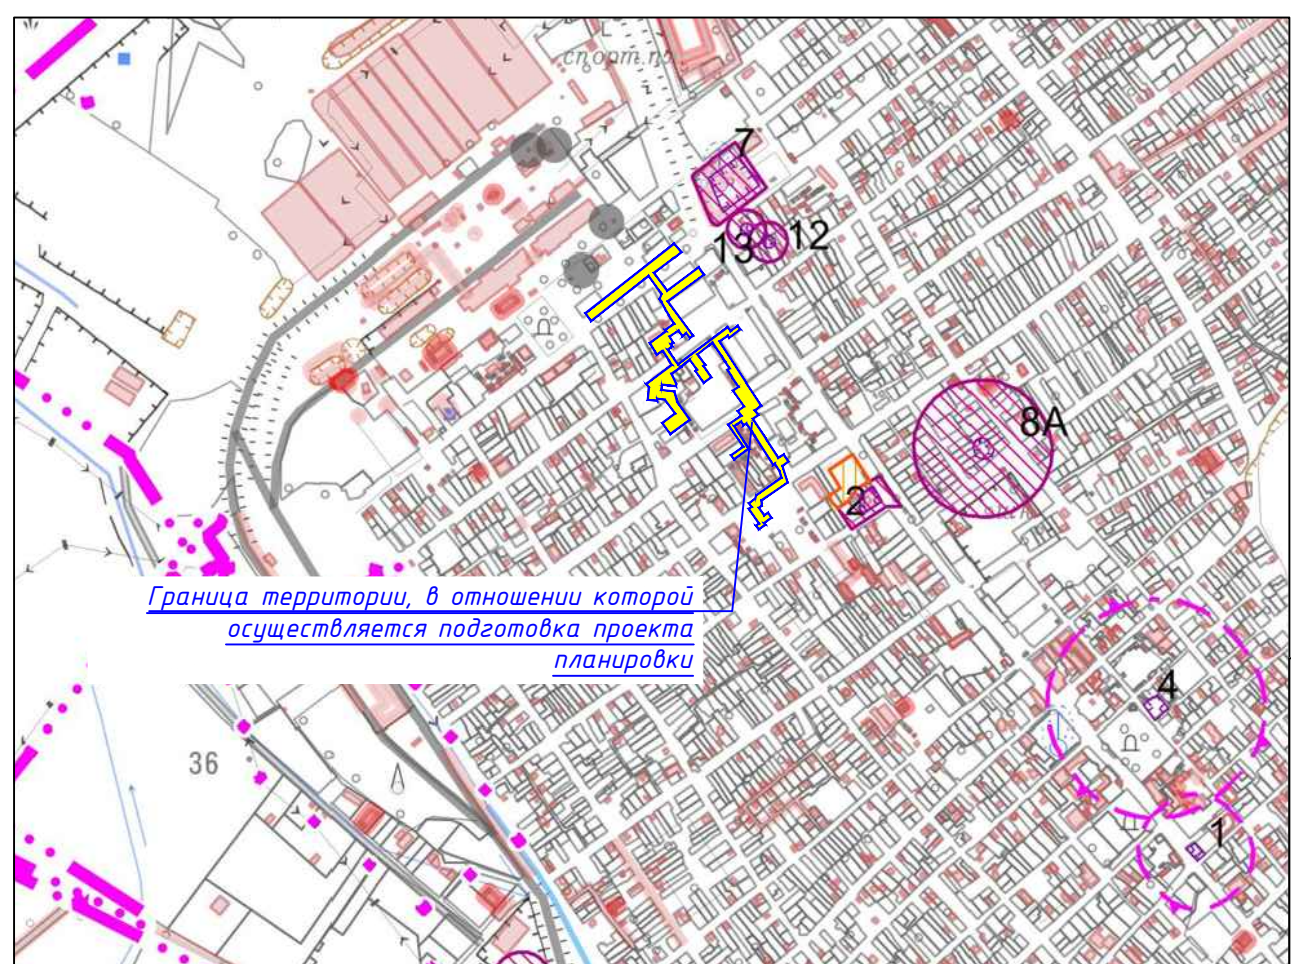

- УСЛОВНЫЕ ОБОЗНАЧЕНИЯ
- ГРАНИЦЫ
- Планир.
- Граница муниципального района
- Граница сельского поселения
- Граница населенного пункта
- Зоны с особыми условиями использования территории
- Водоохранная зона
- Прибрежная защитная полоса
- Береговая полоса
- Санитарно-защитная зона (расчетная, установленная)
- Придорожная полоса
- Охранная зона объектов электроэнергетики, объектов электросетевого хозяйства и объектов по производству электрической энергии (защитные линии электропередачи, электростанции)
- Охранная зона линий и сооружений связи
- Охранная зона газопроводов и систем газоснабжения
- Зона минимальных расстояний до магистральных или промышленных трубопроводов (газопроводов, нефтепроводов и нефтепродуктопроводов)
- Граница объекта культурного наследия
- Защитная зона объекта культурного наследия
- Охранная зона памятника культурного наследия
- Зона регулирования застройки и хозяйственной деятельности
- Первый пояс: зоны санитарной охраны источника водоснабжения
- Второй пояс: зоны санитарной охраны источника водоснабжения
- Третий пояс: зоны санитарной охраны источника водоснабжения
- Зона затопления
- Зона подтопления
- Приаэродромная территория
- Границы участков недр, предоставленные для добычи полезных ископаемых
- Санитарно-защитная зона предприятий, сооружений и иных объектов
- Другие зоны, устанавливаемые в соответствии с законодательством Российской Федерации

Сведения о наличии ЗОУИТ

10А.1	Зоны охраны объектов культурного наследия	вне границ
10А.2	Защитная зона объектов культурного наследия	вне границ
10А.3	Охранная зона объектов электроэнергетики (объектов электросетевого хозяйства и объектов по производству электрической энергии)	ЗОУИТ 23.07-6.1284. Охранная зона воздушной линии электропередачи "ВЛ-0,4 кВ ТП Д-3-109"
10А.4	Охранная зона железных дорог	вне границ
10А.5	Придорожные полосы автомобильных дорог	вне границ
10А.6	Охранная зона трубопроводов (газопроводов, нефтепроводов и нефтепродуктопроводов, аммиакопроводов)	вне границ
10А.7	Охранная зона линий и сооружений связи	ЗОУИТ 23.07-6.1947. Охранная зона «Соединительная волоконно-оптическая линия связи магистрального газопровода "Голубой поток" - "Россия - Турция" (морской вариант) УС Динская - ГАТС ст. Динская»
10А.8	Приаэродромная территория	вне границ
10А.9	Зона охраняемого объекта	вне границ
10А.10	Зона охраняемого военного объекта, охранная зона военного объекта, запретные и специальные зоны, устанавливаемые в связи с размещением указанных объектов	вне границ
10А.11	Охранная зона особо охраняемой природной территории (государственного природного заповедника, национального парка, природного парка, памятника природы)	вне границ
10А.12	Охранная зона стационарных пунктов наблюдений за состоянием окружающей среды, ее загрязнением	вне границ
10А.13	Водоохранная (рыбоохранная) зона	вне границ
10А.14	Прибрежная защитная полоса	вне границ
10А.15	Округ санитарной (горно-санитарной) охраны лечебно-оздоровительных местностей, курортов и природных лечебных ресурсов	вне границ
10А.16	Зоны санитарной охраны источников питьевого и хозяйственно-бытового водоснабжения, а также устанавливаемые в случаях, предусмотренных Водным кодексом Российской Федерации, в отношении подземных водных объектов зоны специальной охраны	В границах третьего пояса зоны санитарной охраны источника водоснабжения
10А.17	Зоны затопления и подтопления	вне границ
10А.18	Санитарно-защитная зона	вне границ
10А.19	Зона ограниченный передающего радиотехнического объекта, являющегося объектом капитального строительства	сведения отсутствуют
10А.20	Охранная зона пунктов государственной геодезической сети, государственной нивелирной сети и государственной гравиметрической сети	сведения отсутствуют
10А.21	Зона наблюдения	сведения отсутствуют
10А.22	Зона безопасности с особым правовым режимом	сведения отсутствуют
10А.23	Рыбоохранная зона озера Байкал	вне границ
10А.24	Рыбохозяйственная заповедная зона	вне границ
10А.25	Зона минимальных расстояний до магистральных или промышленных трубопроводов (газопроводов, нефтепроводов и нефтепродуктопроводов, аммиакопроводов)	сведения отсутствуют
10А.26	Охранная зона гидроэнергетического объекта	вне границ
10А.27	Охранная зона объектов инфраструктуры метрополитена	вне границ
10А.28	Охранная зона тепловых сетей	сведения отсутствуют

						К-117-01.191-2025-ДПТ.Ч		
Внесение изменений в документацию по планировке территории (проект нежизненной территории в составе проекта планировки территории, расположенного в границах кадастровых кварталов 23:07/0801019, 23:07/0801020, 23:07/0801057, 23:07/0805017, 23:07/0805018, 23:07/0805019, 23:07/0805832, 23:07/080								

