


Проектируемый поперечный профиль улично-дорожной сети

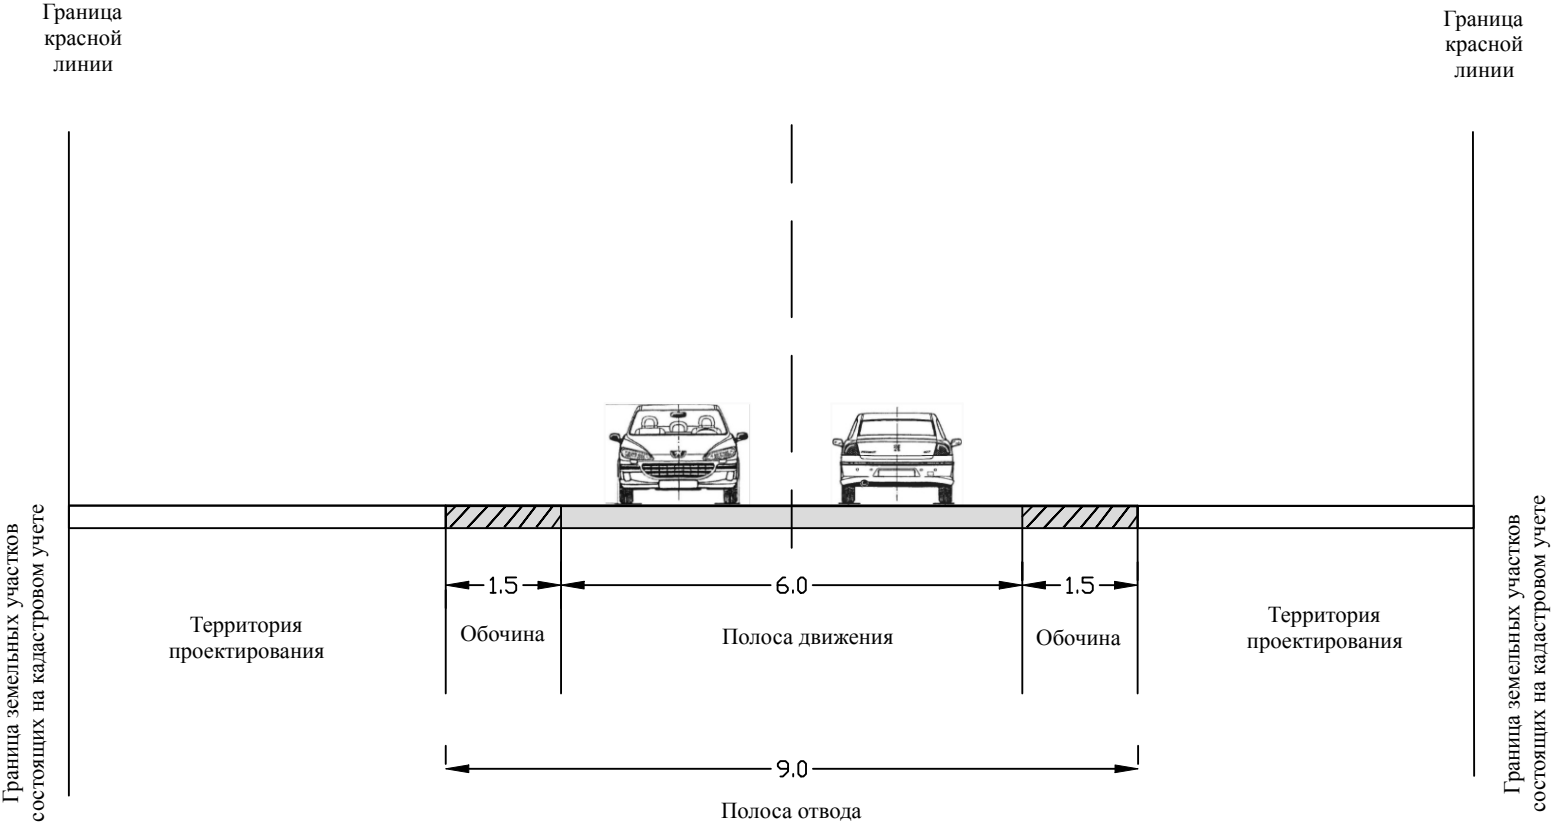

				ДОКУМЕНТАЦИЯ ПО ПЛАНИРОВКЕ ТЕРРИТОРИИ (ПРОЕКТ МЕЖЕВАНИЯ)			
Исполнитель	Трухавая А.А.			Проектируемый поперечный профиль улично-дорожной сети Масштаб 1 : 100	Стадия	Лист	Листов
					П	1	1
					ИП А.А.Трухавая		
Должность	Фамилия	Подпись	Дата				