


Составлено:

Лист № N

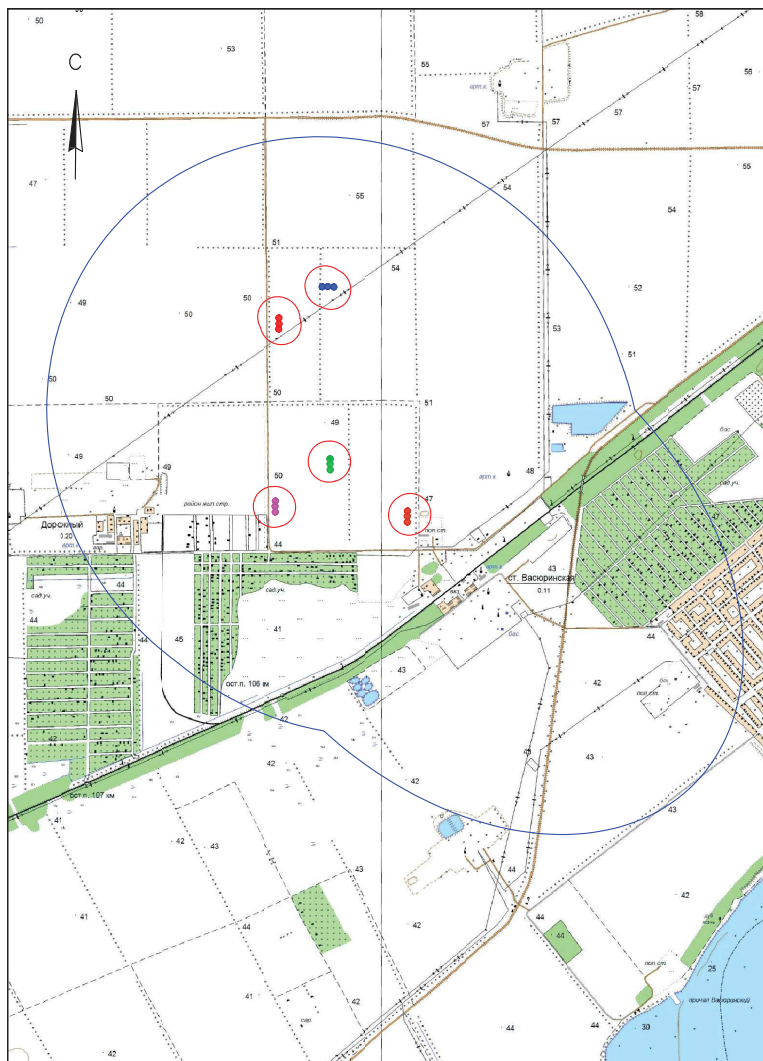

Условные обозначения

- куст водозаборных скважин 1
- куст водозаборных скважин 2
- куст водозаборных скважин 3
- куст водозаборных скважин 4
- куст водозаборных скважин 5
- ✕ геометрический центр водозабора
- общая граница 3-го пояса ЗСО водозаборных скважин
- общая граница 3-го пояса ЗСО водозаборных скважин

Приложение 6

					Приложение 6			
					08-1-21-ЗСО			
	Проект организации зон санитарной охраны водозаборных скважин ООО «УК «Индустриальный парк Краснодар» в пос. Дорожный г. Краснодар Краснодарского края							
	Кол.	Лист	док.	Подпись	Дата			
						Ситуационный план с проектируемыми границами поясов ЗСО водозаборных скважин		
						Стадия	Лист	Листов
						П	1	1
						ООО "НИИ Кубаньгеология" г. Краснодар		
					Масштаб 1:25000			