
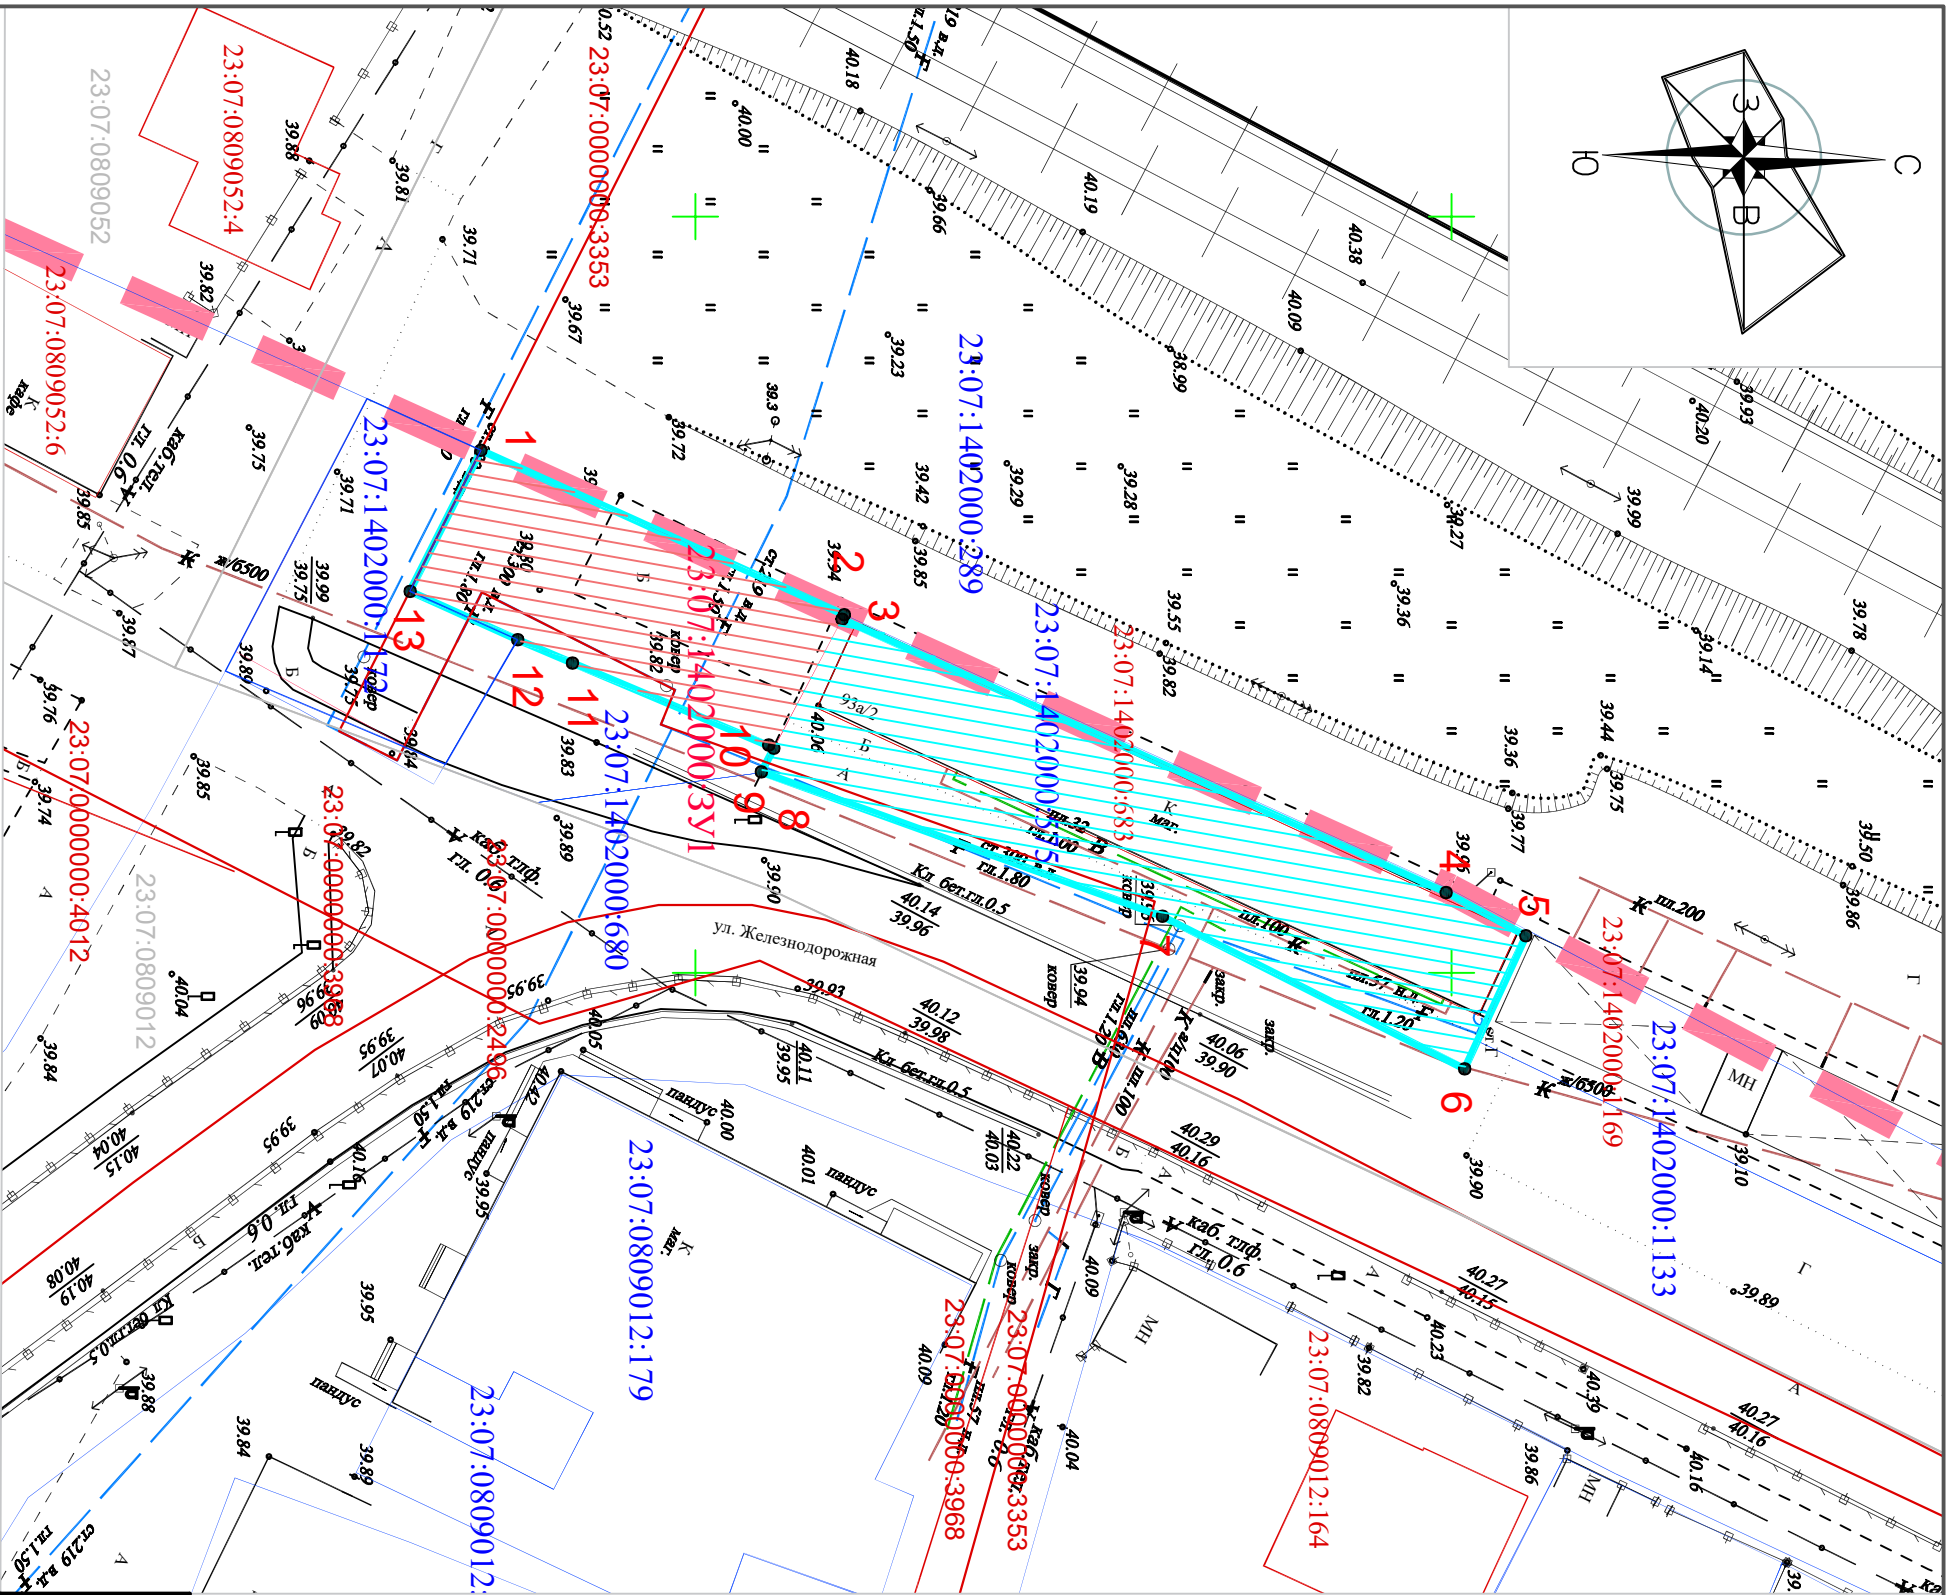


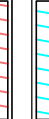

Условные обозначения

	23:35:03	граница объекта капитального строительства в соответствии с ГКН/ кадастровый номер объекта капитального строительства в соответствии с ГКН
	23:35:03	граница земельного участка в соответствии с ГКН/ кадастровый номер земельных участков в соответствии с ГКН
	23:35:03	граница кадастрового квартала/ номер кадастрового квартала в соответствии с ГКН
		границы территории, в отношении которой осуществляется подготовка проекта межевания
	002:3У1	граница образуемого земельного участка/ УИИ образуемого земельного участка
		граница населенного пункта в соответствии с ГКН
		характерная поворотная точка границ территории, в отношении которой осуществляется подготовка проекта межевания - характерная поворотная точка границ образуемого земельного участка
		земельный участок с кадастровым номером 23:07:1402000:575 площадью 500 кв.м
		перераспределяемая территория незагражденной государственной собственности площадью 269 кв.м

[illegible]