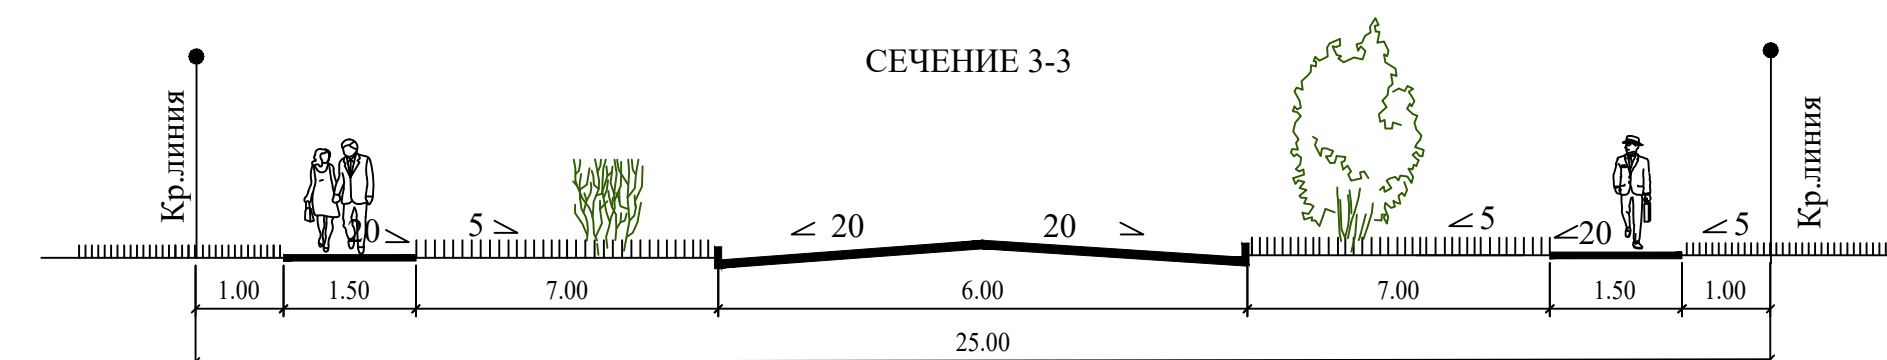


- | | |
|--|--|
| | Граница пос. Южный |
| | Граница территории утвержденной в документации по планировке территории (проект планировки и проект межевания) свободной от застройки территории площадью 42,0 га в поселке Южном Динского района Краснодарского края для строительства объектов промышленной инфраструктуры (исключая инженерные изыскания) |
| | Граница проектируемого участка/Характерная точка перелома границ проектируемой территории |
| | Граница и номер участка, поставленного на кадастровый учет |
| | Граница и номер квартала, поставленного на кадастровый учет |
| | Граница и номер объекта капитального строительства, поставленного на кадастровый учет |
| | Границы формируемых земельных участков |
| | Условный номер формируемого земельного участка |
| | Главная улица в жилой застройке (Основная улица сельского поселения) |
| | Основная улица в жилой застройке (Местная дорога) |
| | Второстепенные улицы в жилой застройке и проезды (Местная дорога) |
| | Второстепенные улицы и проезды (Местная дорога) |
| | Автостоянки |
| | Основные пешеходные маршруты |
| | Номер профиля дороги |
| | Направление движения транспорта |
| | Остановка общественного транспорта |
| | Пешеходный переход |
| | Дорожные знаки |

[illegible]