


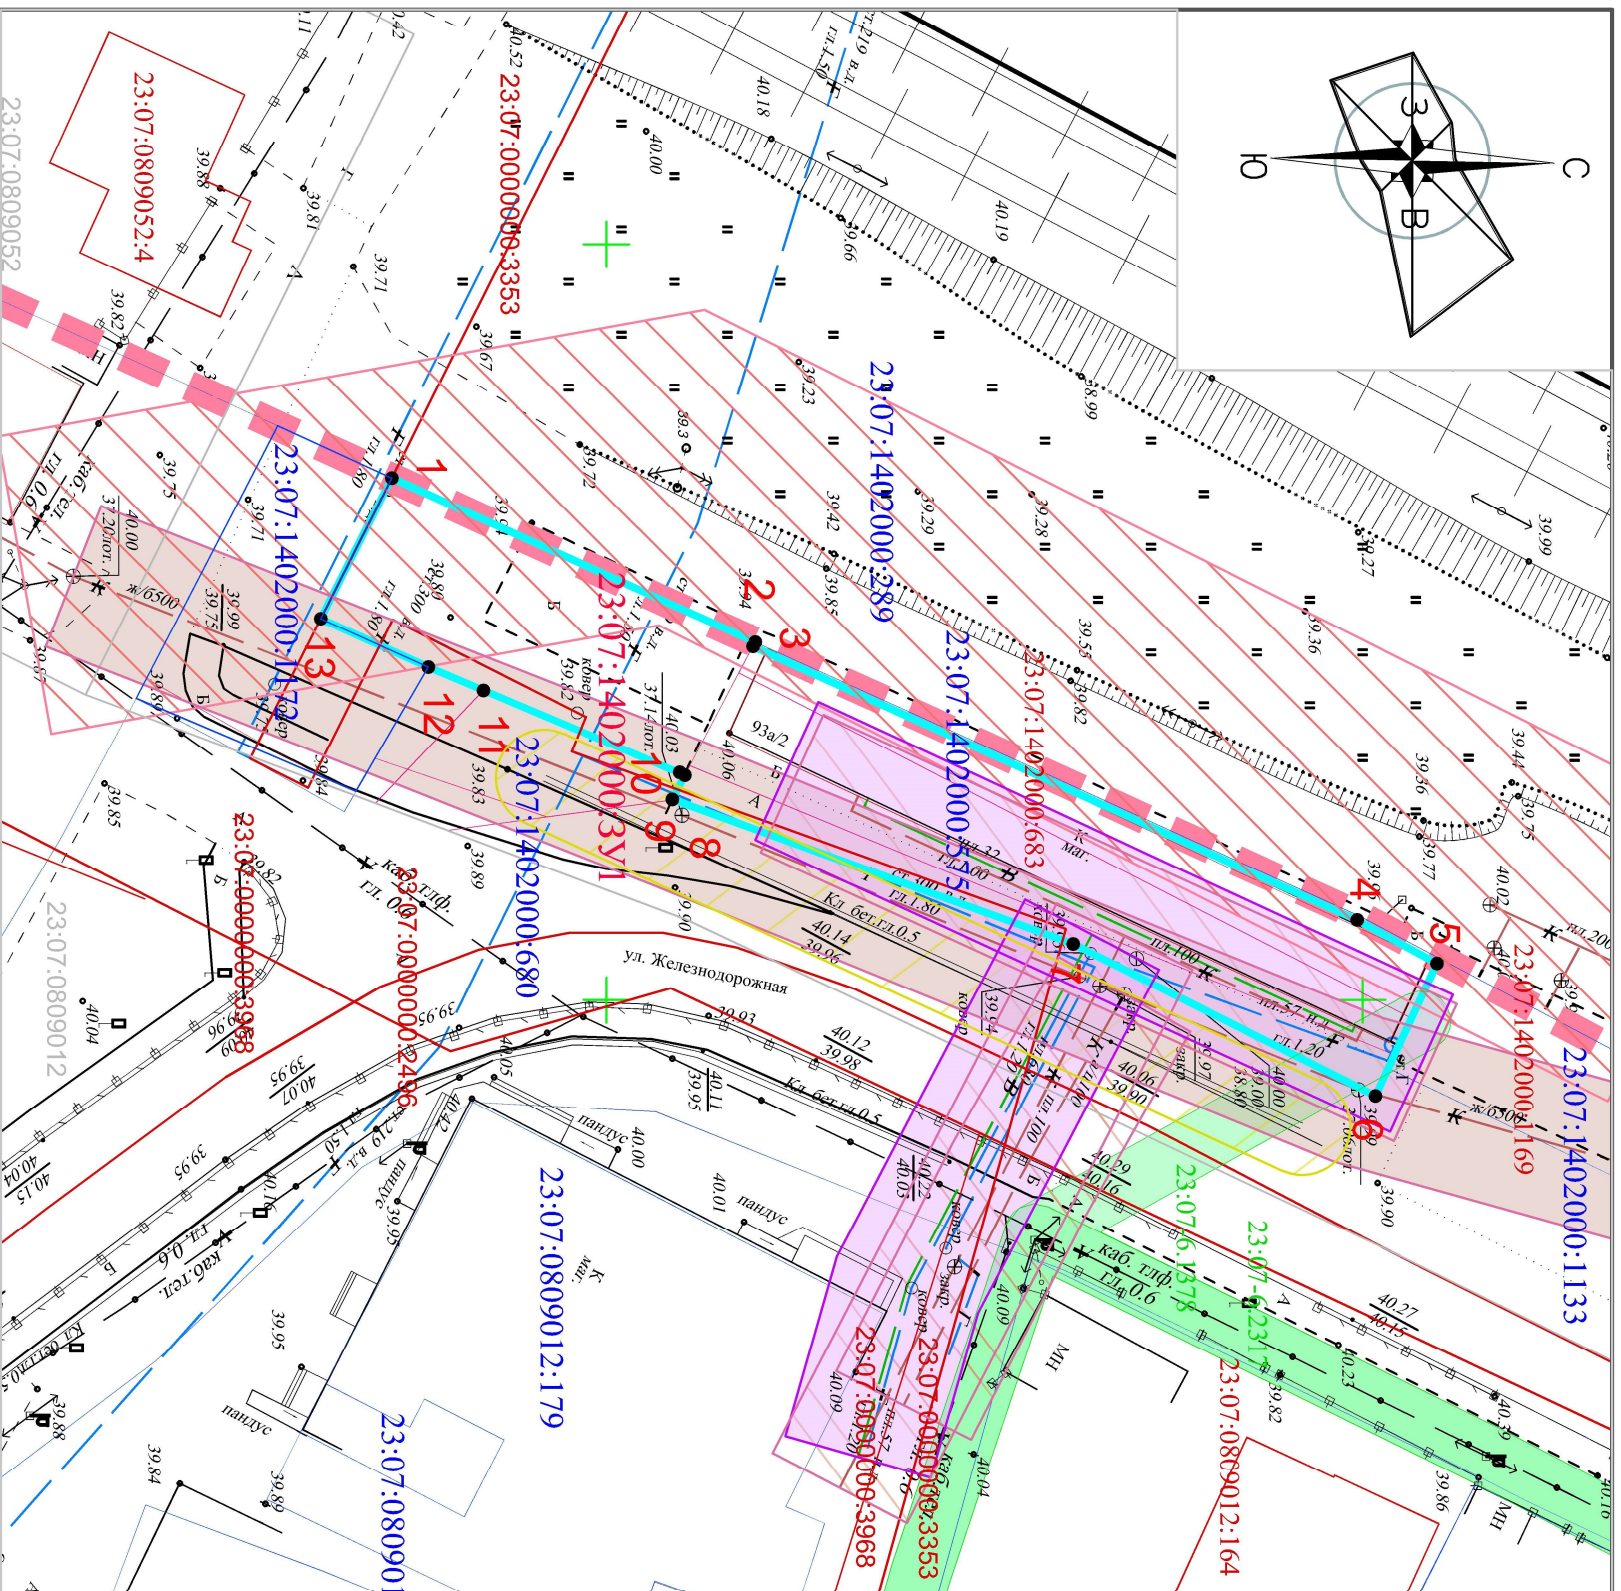

Фрагмент карты градостроительного зонирования
Динского сельского поселения

Условные обозначения

	23:35:03	граница объекта капитального строительства в соответствии с ГКН/ УИН границы объекта капитального строительства в соответствии с ГКН
	23:35:03	граница земельного участка в соответствии с ГКН/ УИН границы земельных участков в соответствии с ГКН
	23:35:03	граница кадастрового квартала/ УИН границы кадастрового квартала
		границы территории, в отношении которой осуществляется подготовка проекта межевания
	002:3У1	граница образуемого земельного участка/ граница образуемого земельного участка
		граница населенного пункта в соответствии с ГКН

		граница охранной зоны силового кабеля
		граница охранной зоны ливневой канализации
		граница охранной зоны канализации
		граница охранной зоны водопровода
		граница зоны с особыми условиями использования в соответствии с ГКН/УИИ границы зоны с особыми условиями использования

							Документация по планировке территории (проект межевания) в границах кадастрового квартала 23.07.1402000
Изм.	Кол.уч.	Лист	№докум.	Подпись	Дата		
Директор		Таранова					Проект межевания. Материалы по обоснованию.
ГИП		Трухавый					
Инженер		Логвин					
Норм. контр.		Таранова					Чертеж межевания территории с указанием границ зон с особыми условиями использования территории. Масштаб 1 : 500.
							 ООО "Стройсервис" г.Кореновск
		Стадия	Лист	Листов			
		П	2	2			