


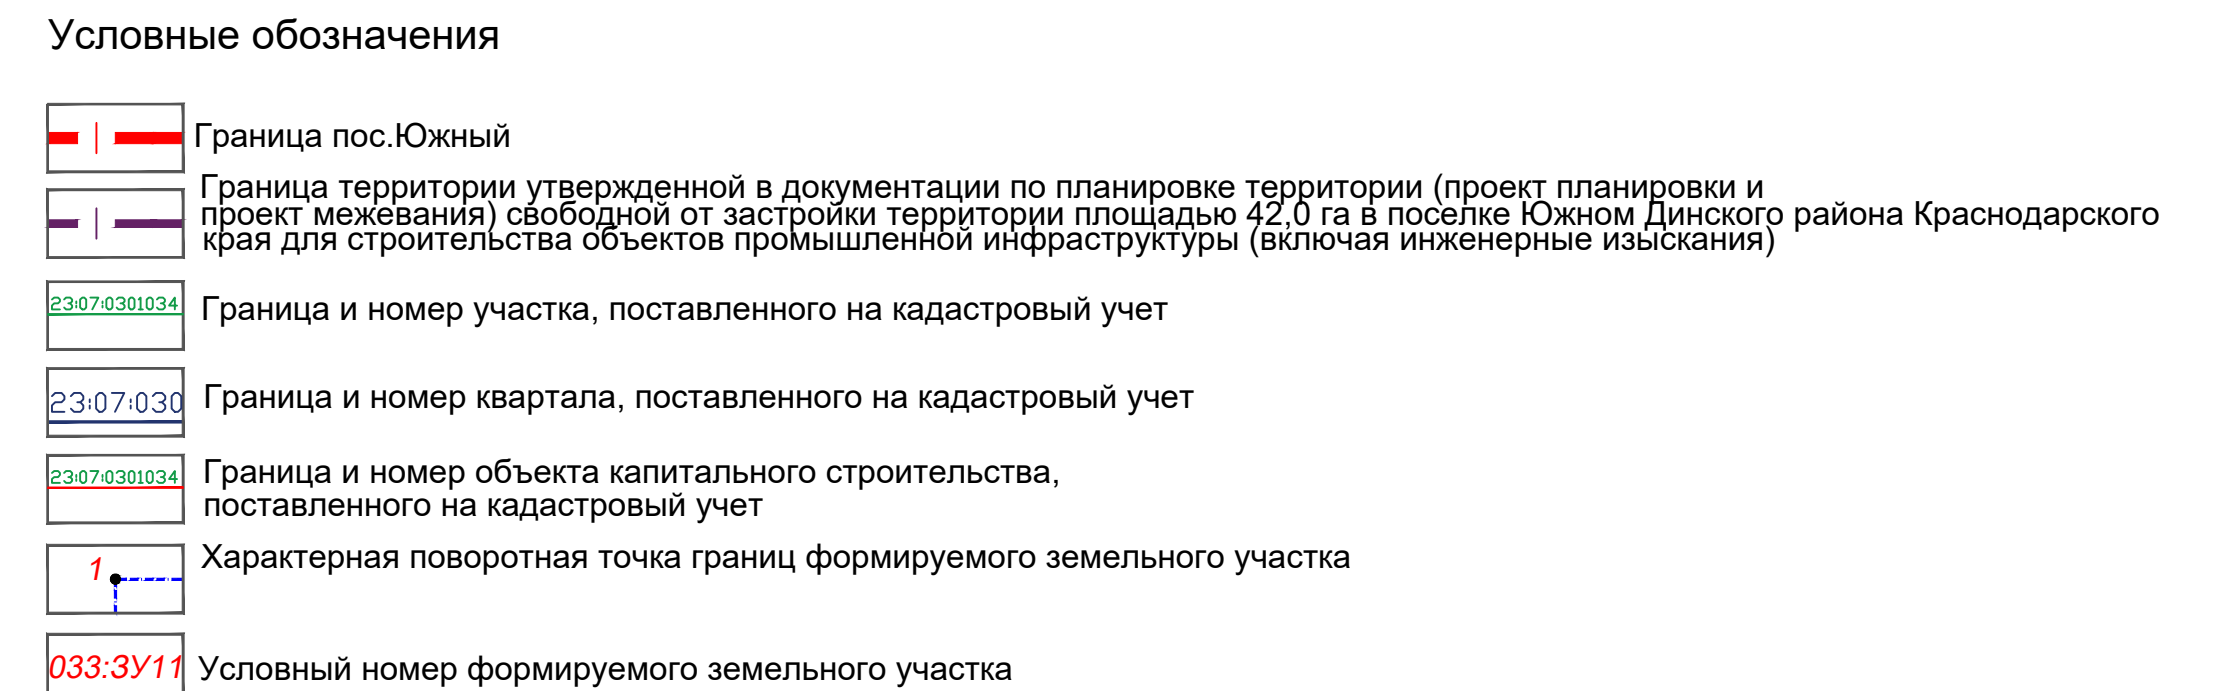

					Внесение изменений в документацию по планировке территории (проект планировки и проект межевания) объектов застройки территории площадью 42,0 га в поселке Южном Дельного района Краснодарского края для строительства объектов промышленной инфраструктуры (включая непереносимые изыскания)				
Имя, Кол.уч.	Лист	№ док.	Подпись	Дата			Стадия	Листов	
Разработал	Чижикова М.А.				Основная (утверждаемая) часть		ПМТ	1 3	
ГИП	Дуданов А.В.				Чертеж межевания М1:1000. Схема раздела земельного участка с кадастровым номером 23:07.0000000.38		ООО "Капиталь"		