

Проект внесения изменений в документацию по планировке территории
(проект планировки и проект межевания) в границах земельных участков с кадастровыми номерами
23:07:0302000:701, 23:07:0302000:2374, 23:07:0302000:2373, 23:07:0302000:2326
расположенных по адресу: Краснодарский край, Динской район, поселок Южный

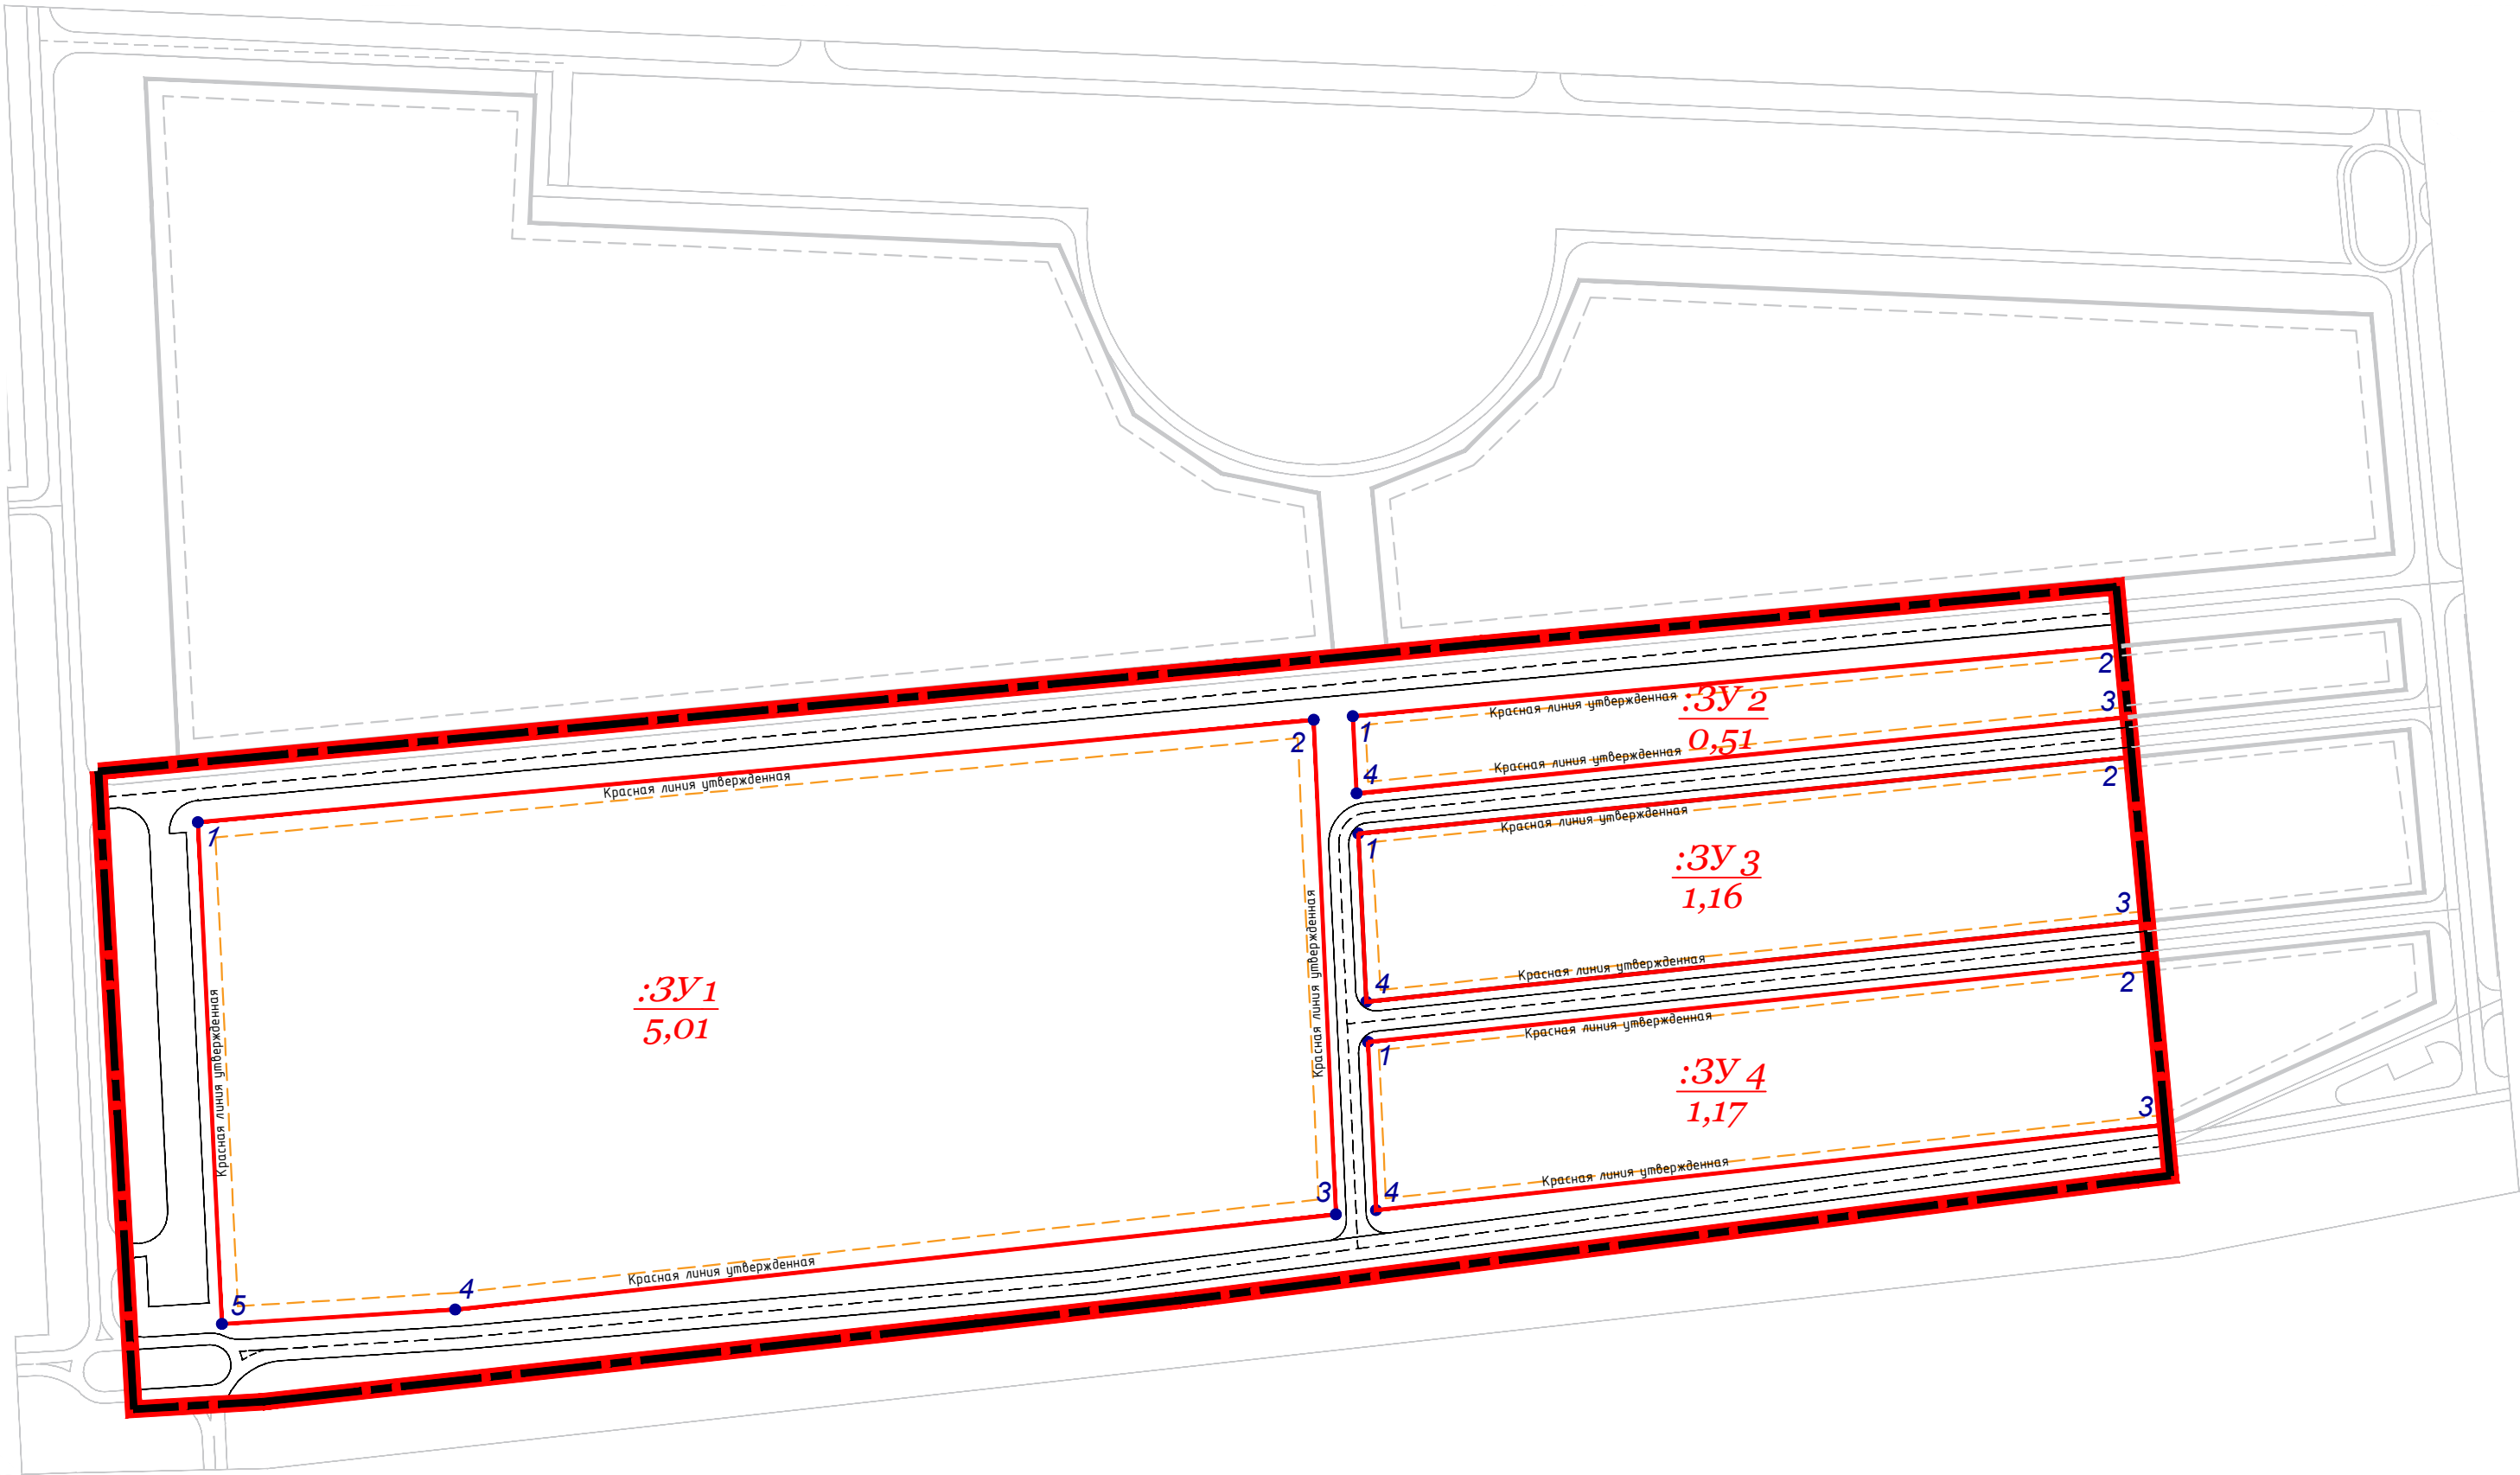


Таблица координат кварталов

№ и площадь формируемого участка		Координаты поворотных точек участков				
		1	2	3	4	5
:3У 1	5,01	х= 492387.05 у= 1382032.95	х= 492417.63 у= 1382366.28	х= 492269.92 у= 1382372.91	х= 492241.50 у= 1382109.83	х= 492237.21 у= 1382040.12
:3У 2	0,51	х= 492418.70 у= 1382377.98	х= 492439.76 у= 1382607.63	х= 492418.45 у= 1382609.59	х= 492395.68 у= 1382379.07	
:3У 3	1,16	х= 492383.69 у= 1382379.61	х= 492406.51 у= 1382610.68	х= 492357.55 у= 1382615.17	х= 492333.45 у= 1382381.99	
:3У 4	1,17	х= 492321.46 у= 1382382.54	х= 492345.60 у= 1382616.26	х= 492296.70 у= 1382620.72	х= 492271.21 у= 1382384.89	

УСЛОВНЫЕ ОБОЗНАЧЕНИЯ

- ГРАНИЦЫ
- проекта планировки территории
 - утвержденная красная линия
 - линия застройки
 - номер квартала
площадь квартала, га
 - поворотные точки красных линий
и их номер в квартале

						Договор № 6/н-ППТ		
						Проект внесения изменений в документацию по планировке территории (проект планировки и проект межевания) в границах земельных участков с кадастровыми номерами 23:07:0302000:701, 23:07:0302000:2374, 23:07:0302000:2373, 23:07:0302000:2326 расположенных по адресу: Краснодарский край, Динской район, поселок Южный		
	Кол.уч	Лист	№ Док	Подпись	Дата	Проект планировки	Стадия	Лист
							ППТ	ПП-1
Разработал		Кривошапко М.А.			2023	Чертеж красных линий М 1:2000	ООО "ГеоКадастр-Юг"	