


Проект внесения изменений в документацию по планировке территории
(проект планировки и проект межевания) в границах земельных участков с кадастровыми номерами
23:07:0302000:701, 23:07:0302000:2374, 23:07:0302000:2373, 23:07:0302000:2326
расположенных по адресу: Краснодарский край, Динской район, поселок Южный

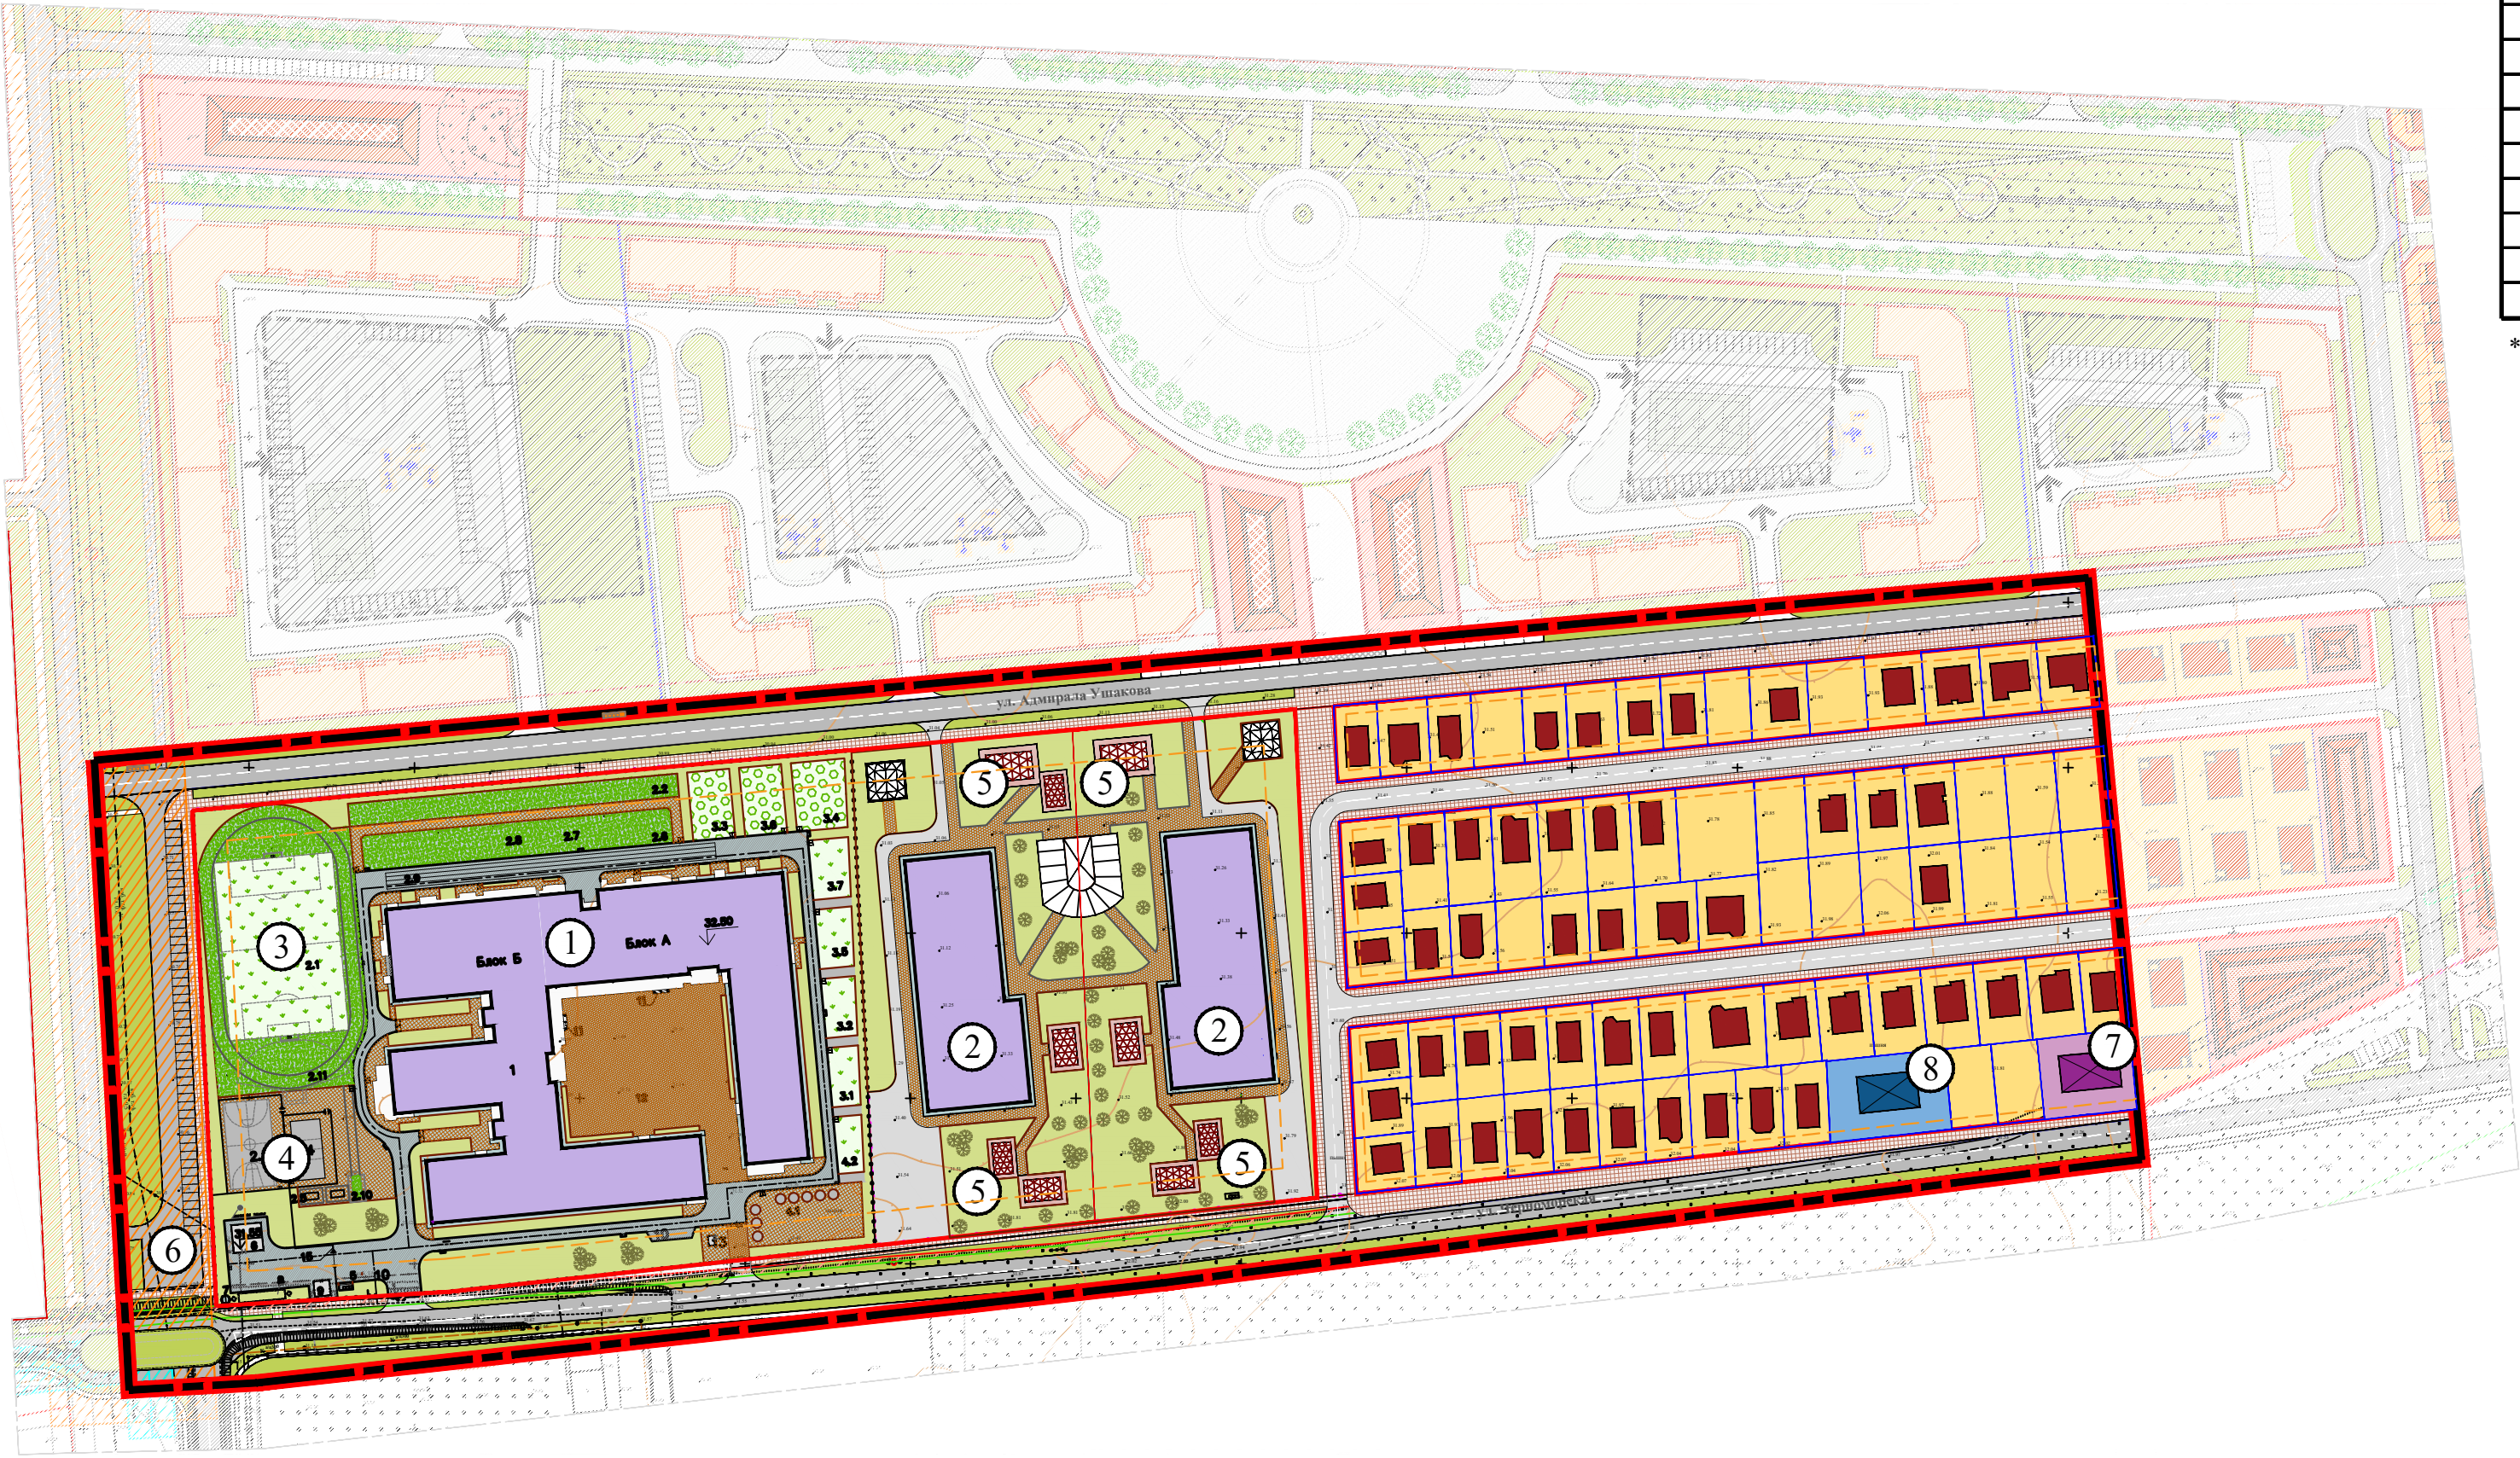

ЭКСПЛИКАЦИЯ

№ п/п	Наименование	Колич.	Этаж.	Примечание
1	2	3	4	5
1. Административные здания, организации, учреждения				
1	Общеобразовательная школа на 1100 учащихся	1	2-3	сущ.
2	Детское дошкольное учреждение на 250 мест	2	1-2	проектир.
3	Стадион	1	-	проектир.
4	Спортивные площадки	2	-	проектир.
5	Беседка для игр	11	1	проектир.
6	Парковка	1	-	проектир.
7	Объект торгового назначения	1	*	проектир.
8	Объект придорожного сервиса (автомойка)	1	*	проектир.

* - количество этажей в соответствии с градостроительным регламентом

УСЛОВНЫЕ ОБОЗНАЧЕНИЯ

ГРАНИЦЫ



проекта планировки территории



утвержденная красная линия



линия застройки

ЗДАНИЯ И СООРУЖЕНИЯ



одно-трех этажные жилые дома, (сущ.)



общественные здания (проект.)



объекты торгового назначения (проект.)




объекты придорожного сервиса (проект.)

ТРАНСПОРТНАЯ ИНФРАСТРУКТУРА




основные улицы в жилой застройке, парковки

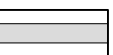

второстепенные улицы в жилой застройке

БЛАГОУСТРОЙСТВО ТЕРРИТОРИИ

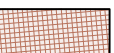

покрытие из цем. плитки



газоны зеленые насаждения



спортивные площадки

КОМУНАЛЬНЫЕ ОБЪЕКТЫ



площадка ТКО с СЗЗ 20 м

						Договор № 6/н		
						Проект внесения изменений в документацию по планировке территории (проект планировки и проект межевания) в границах земельных участков с кадастровыми номерами 23:07:0302000:701, 23:07:0302000:2374, 23:07:0302000:2373, 23:07:0302000:2326 расположенных по адресу: Краснодарский край, Динской район, поселок Южный		
	Кол.уч	Лист	№ Док	Подпись	Дата	Проект планировки	Стадия	Лист
	Разработал	Кривошапко М.А.			2023		ППТ	ПП-2
						Чертеж границ существующих и планируемых элементов планировочной структуры совмещенный с границами зон планируемого размещения объектов капитального строительства М 1:2000	ООО "ГеоКадастр-Юг"	