


Проект внесения изменений в документацию по планировке территории
(проект планировки и проект межевания) в границах земельных участков с кадастровыми номерами
23:07:0302000:701, 23:07:0302000:2374, 23:07:0302000:2373, 23:07:0302000:2326
расположенных по адресу: Краснодарский край, Динской район, поселок Южный

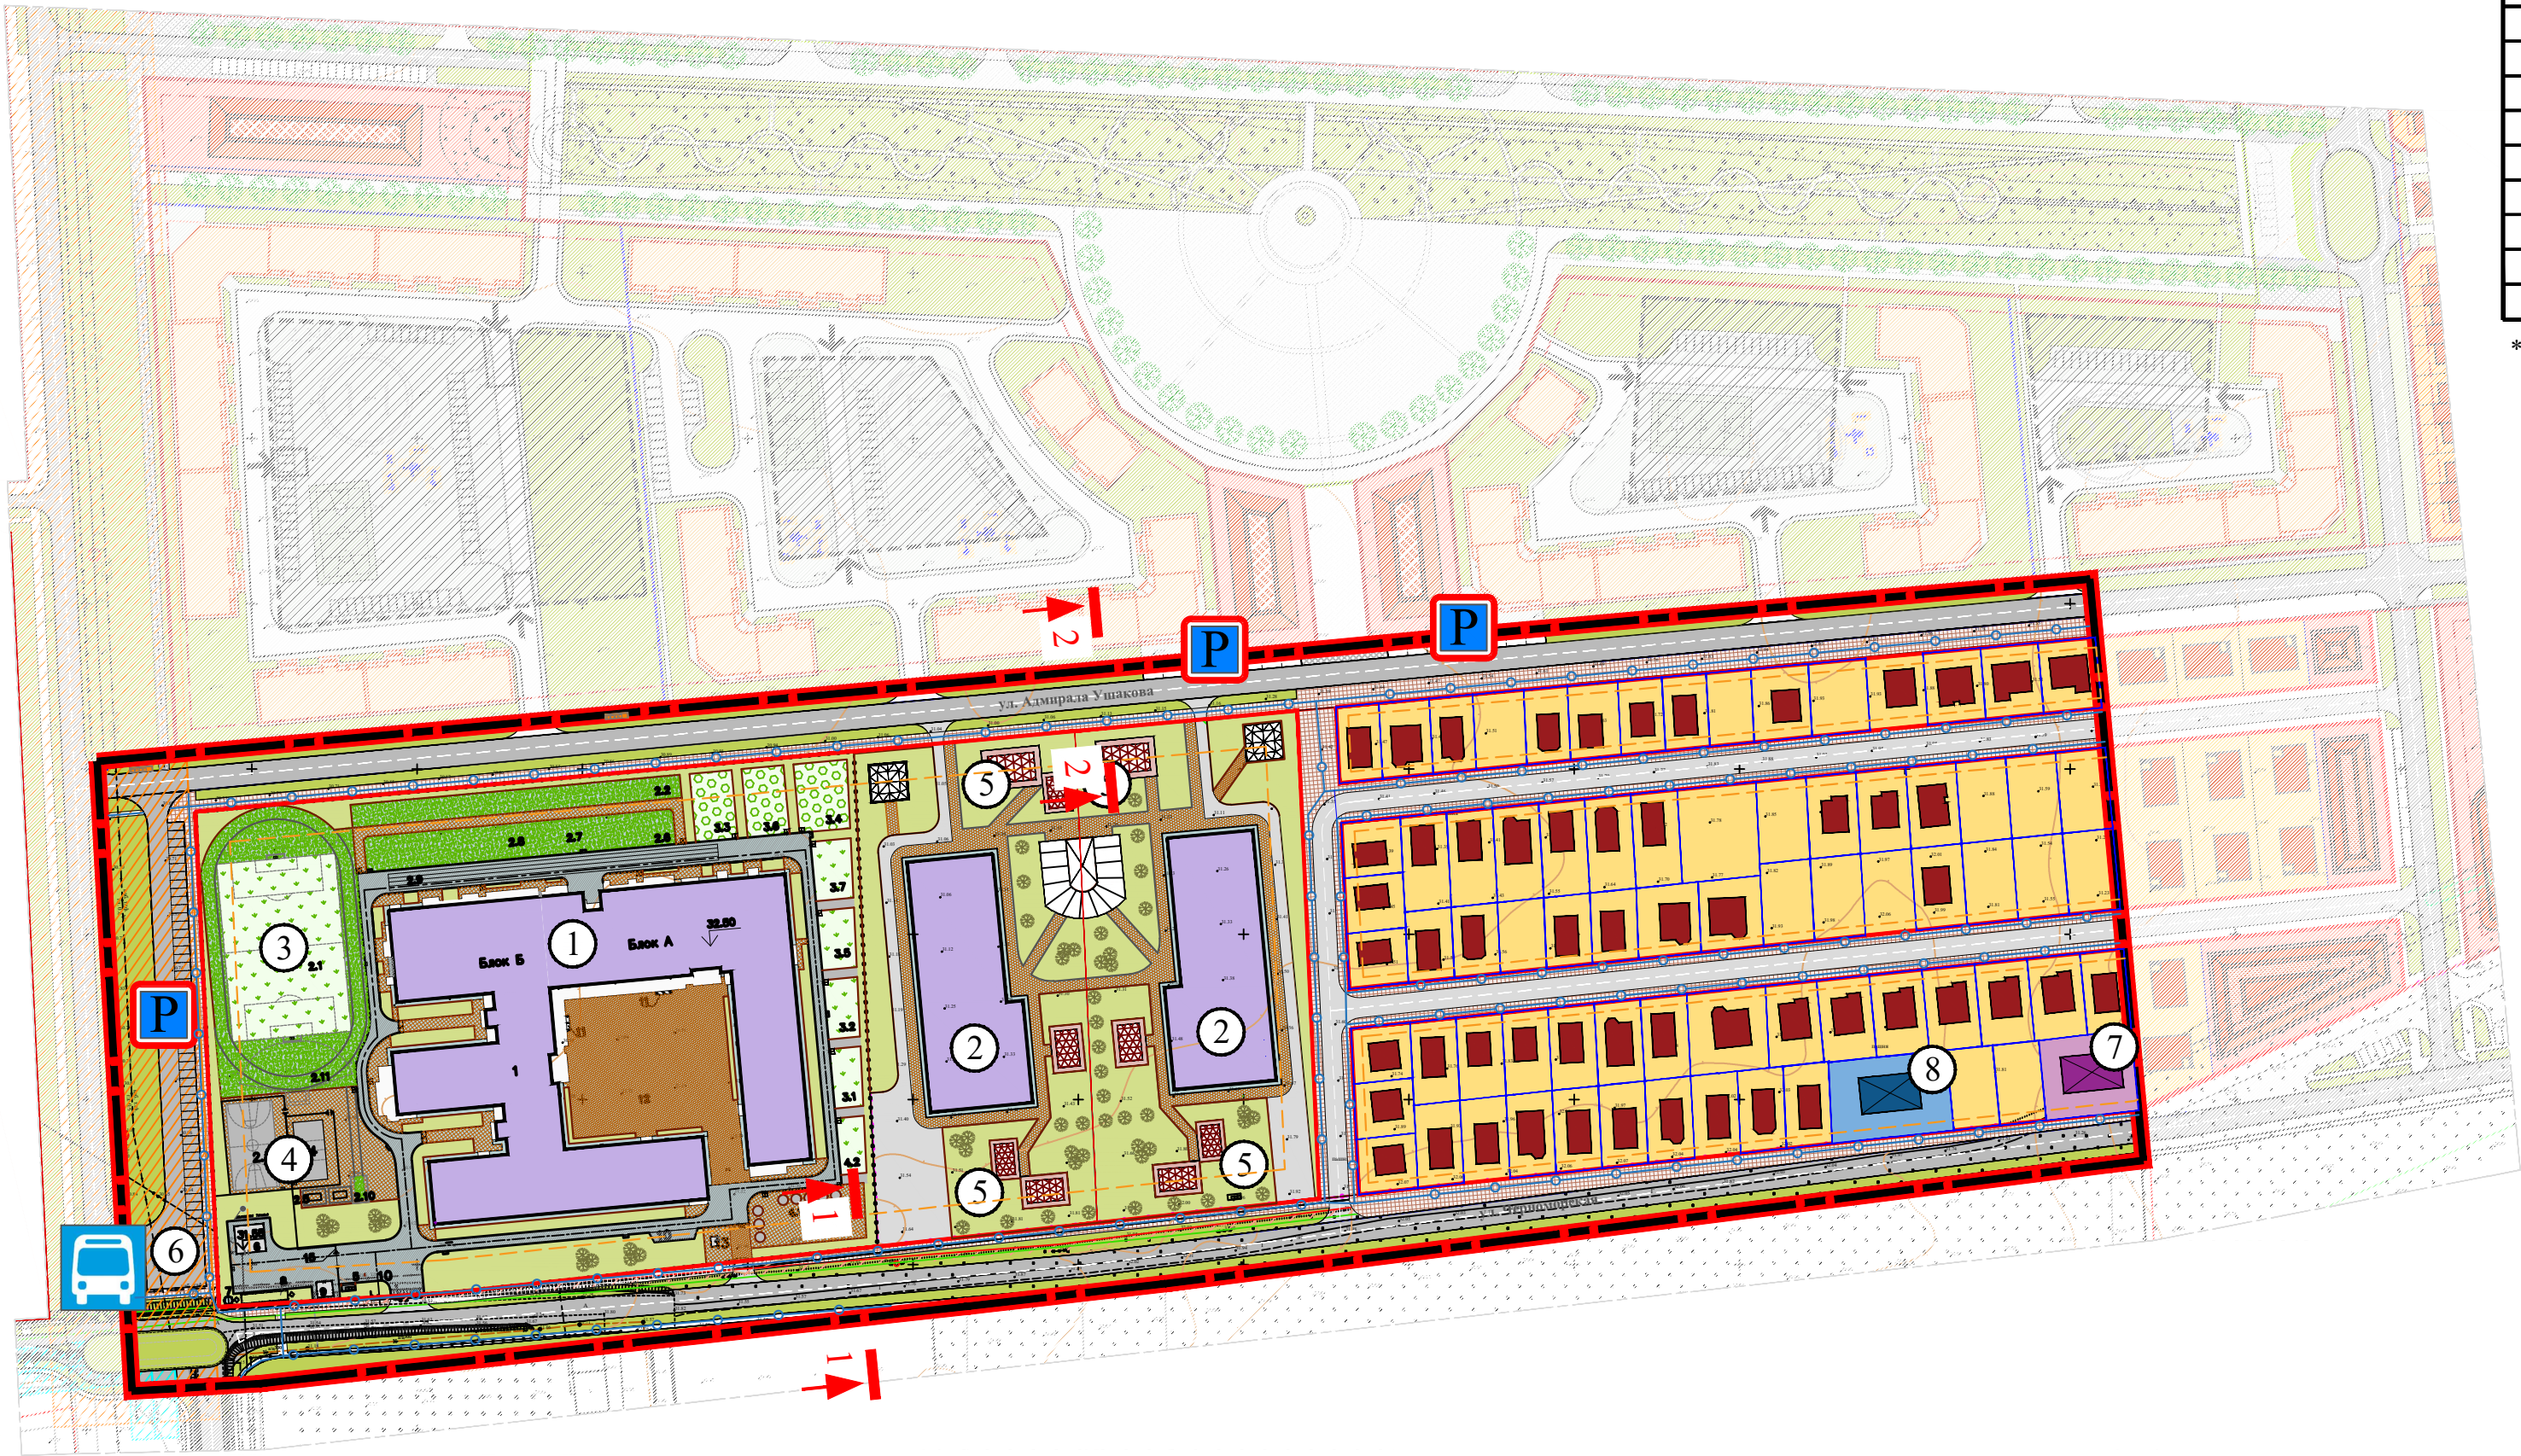

ЭКСПЛИКАЦИЯ

№ п/п	Наименование	Колич.	Этаж.	Примечание
1	2	3	4	5
1. Административные здания, организации, учреждения				
1	Общеобразовательная школа на 1100 учащихся	1	2-3	сущ.
2	Детское дошкольное учреждение на 250 мест	2	1-2	проектир.
3	Стадион	1	-	проектир.
4	Спортивные площадки	2	-	проектир.
5	Беседка для игр	11	1	проектир.
6	Парковка	1	-	проектир.
7	Объект торгового назначения	1	*	проектир.
8	Объект придорожного сервиса (автомойка)	1	*	проектир.

* - количество этажей в соответствии с градостроительным регламентом

УСЛОВНЫЕ ОБОЗНАЧЕНИЯ

ГРАНИЦЫ



проекта планировки
территории




утвержденная красная линия



линия застройки


ТРАНСПОРТНАЯ ИНФРАСТРУКТУРА

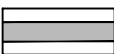


основные улицы
в жилой застройке, парковки



Основные маршруты
пешеходного движения

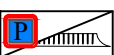

Парковки временного хранения
легковых автомобилей

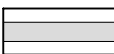


второстепенные улицы
в жилой застройке




Остановка
общественного транспорта

Основная улица в жилой застройке
СЕЧЕНИЕ 1-1

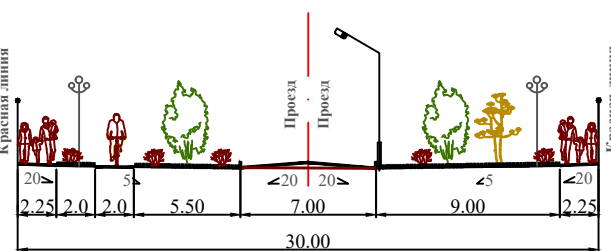

Основная улица в жилой застройке
СЕЧЕНИЕ 2-2

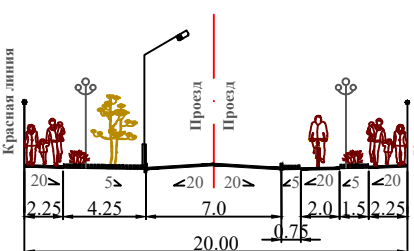

						Договор № 6/н		
						Проект внесения изменений в документацию по планировке территории (проект планировки и проект межевания) в границах земельных участков с кадастровыми номерами 23:07:0302000:701, 23:07:0302000:2374, 23:07:0302000:2373, 23:07:0302000:2326 расположенных по адресу: Краснодарский край, Динской район, поселок Южный		
	Кол.уч	Лист	№ Док	Подпись	Дата	Проект планировки	Стадия	Лист
							ППТ	ПП-4
Разработал	Кривошапко М.А.				2023	Схема организации движения транспорта и пешеходов М 1:2000	ООО "ГеоКадастр-Юг"	