


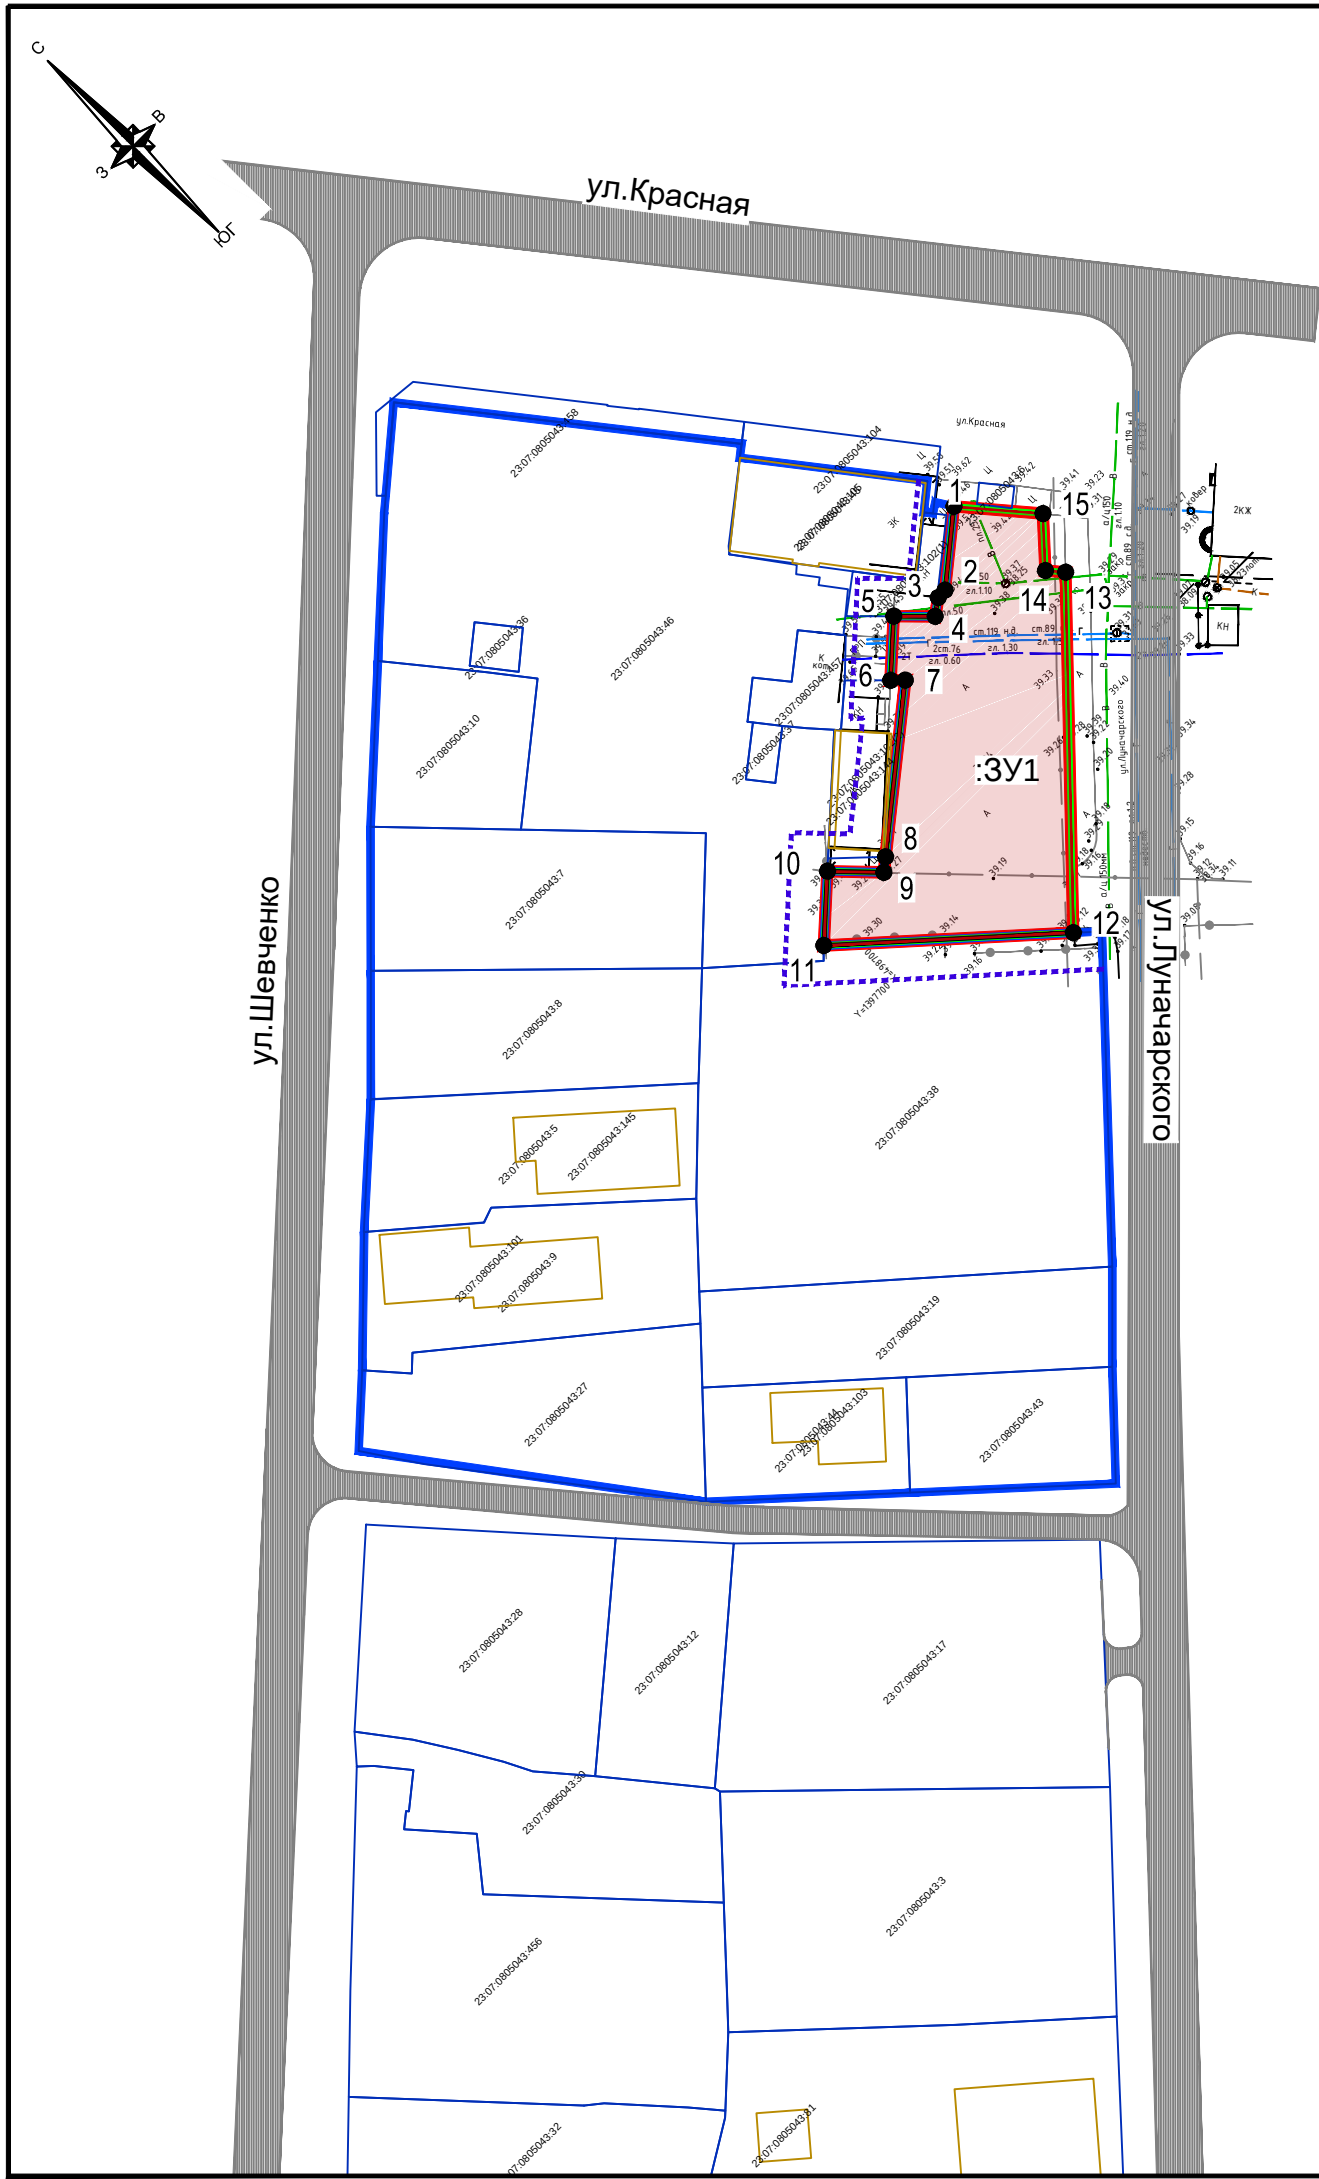

Условные обозначения

- граница подготовки проекта межевания территории
- граница элемента планировочной структуры (квартал)
- граница планируемого элемента планировочной структуры (улично-дорожная сеть)
- граница и номер существующих земельных участков, согласно сведениям ЕГРН
- граница и номер местоположения существующих объектов капитального строительства, согласно сведениям ЕГРН
- красные линии, утвержденные в составе проекта планировки территории
- линии отступа от красных линий в целях определения мест допустимого размещения зданий, строений, сооружений
- граница образуемого земельного участка
- характерная точка границы образуемого участка, номер

Примечания:

1. Границы публичных сервитутов - отсутствуют.

|             |            |      |        |         |       |   |                      |      |
|-------------|------------|------|--------|---------|-------|---|----------------------|------|
|             |            |      |        |         |       | МЗ-02/2023-ППТ   |                      |      |
|             |            |      |        |         |       | Проект планировки территории земельного участка для размещения объектов транспортной инфраструктуры в станции Динской, на пересечении улиц Красной и Луначарского |                      |      |
| Изм.        | Кол. уч    | Лист | № док. | Подпись | Дата  | Основная часть проекта межевания территории.   | стадия               | лист |
| Директор    | Безбородов |      |        |         | 08.23 |   | ПМТ                  | 1    |
| Исполнитель | Елистратов |      |        |         | 08.23 | Чертеж межевания территории. М 1:2000   | ООО "Бюро экспертиз" |      |
|             |            |      |        |         |       |   |                      |      |