


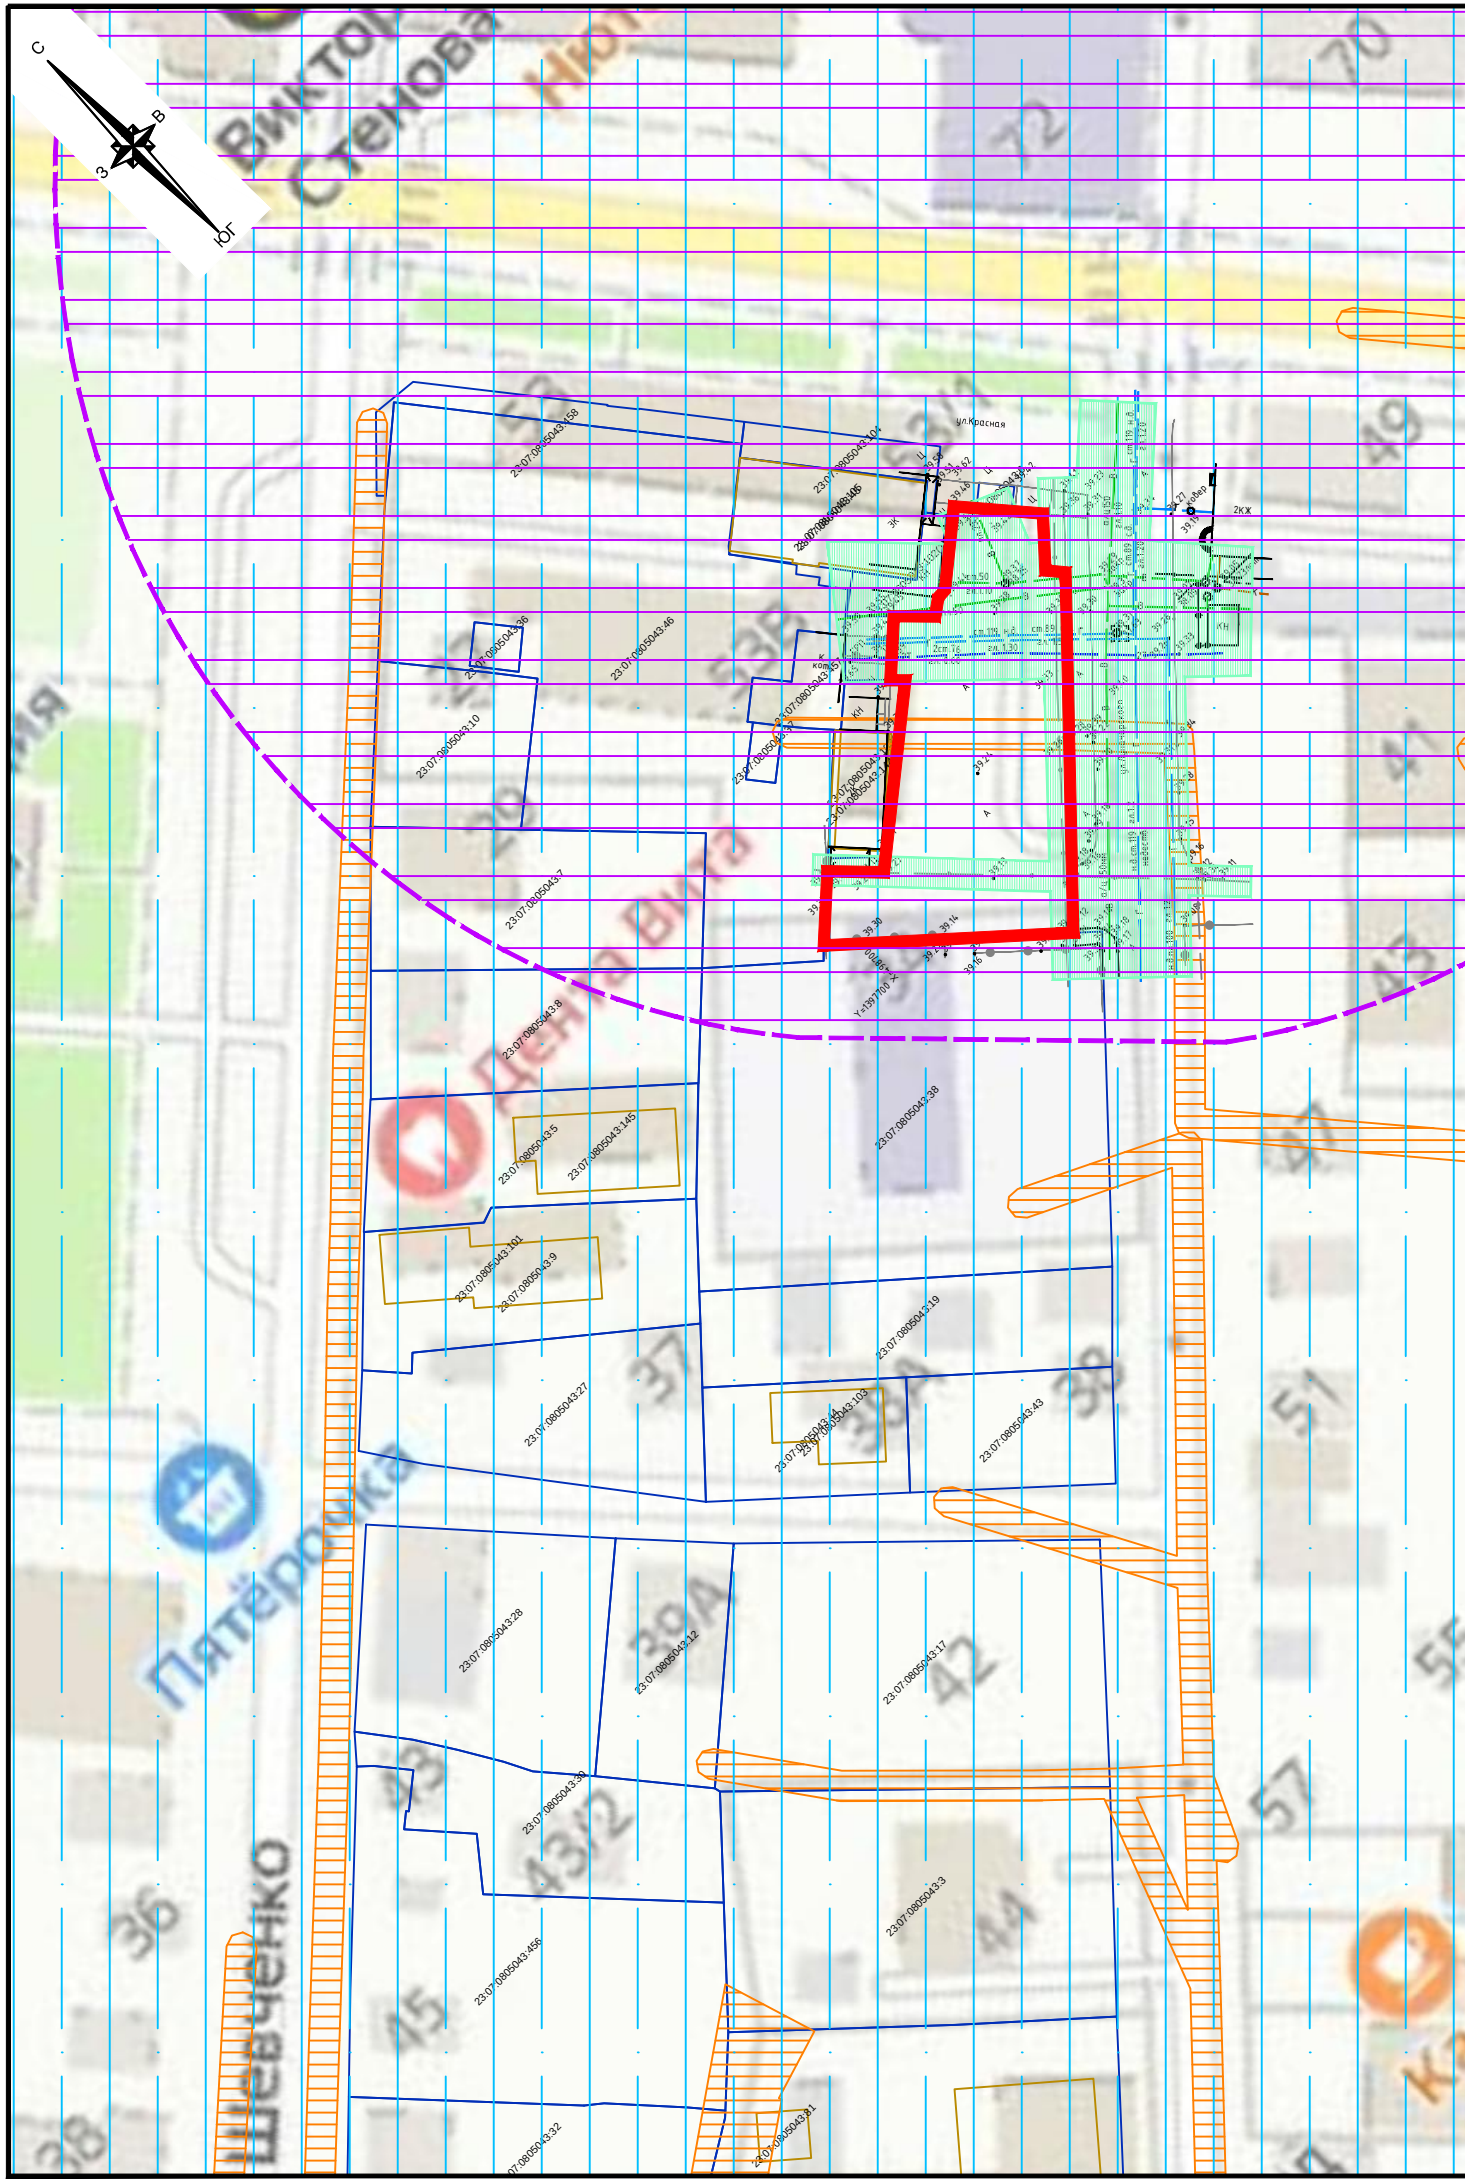

Условные обозначения

- граница подготовки проекта межевания территории
- граница и номер существующих земельных участков, согласно сведениям ЕГРН
- граница и номер местоположения существующих объектов капитального строительства, согласно сведениям ЕГРН
- граница объекта капитального строительства, согласно топосъемки

Границы зон с особыми условиями использования территории

- граница охранных зон инженерных сетей
- граница охранных зон согласно сведениям ЕГРН
- граница 3 пояса зоны санитарной охраны источников питьевого и хозяйственно-бытового водоснабжения

Границы территорий объектов культурного наследия

- граница защитной зоны объекта культурного наследия

Примечания:

- 1. Особо охраняемые природные территории - отсутствуют
- 2. Границы лесничеств, участковых лесничеств, лесных кварталов, лесотаксационных выделов или частей лесотаксационных выделов - отсутствуют.
- 3. Согласно сведениям ГИСОГД граница территории, в отношении которой осуществляется подготовка проекта планировки территории расположена:
 - в границах территории, в которой предусматриваются требования к архитектурно-строительному облику объектов капитального строительства (согласно генеральному плану Динского сельского поселения Динского района);
 - зоне регулирования застройки и хозяйственной деятельности (согласно правилам землепользования и застройки Динского сельского поселения Динского района).

						МЗ-02/2023-ППТ		
						Проект планировки территории земельного участка для размещения объектов транспортной инфраструктуры в станции Динской, на пересечении улиц Красной и Луначарского		
Изм.	Кол. уч	Лист	№ док.	Подпись	Дата	Материалы по обоснованию проекта межевания территории.	стадия	лист
Директор	Безбородов				08.23		ПМТ	1
Исполнитель	Елистратов				08.23	Чертеж обоснования проекта межевания территории. М 1:2000	ООО "Бюро экспертиз"	