


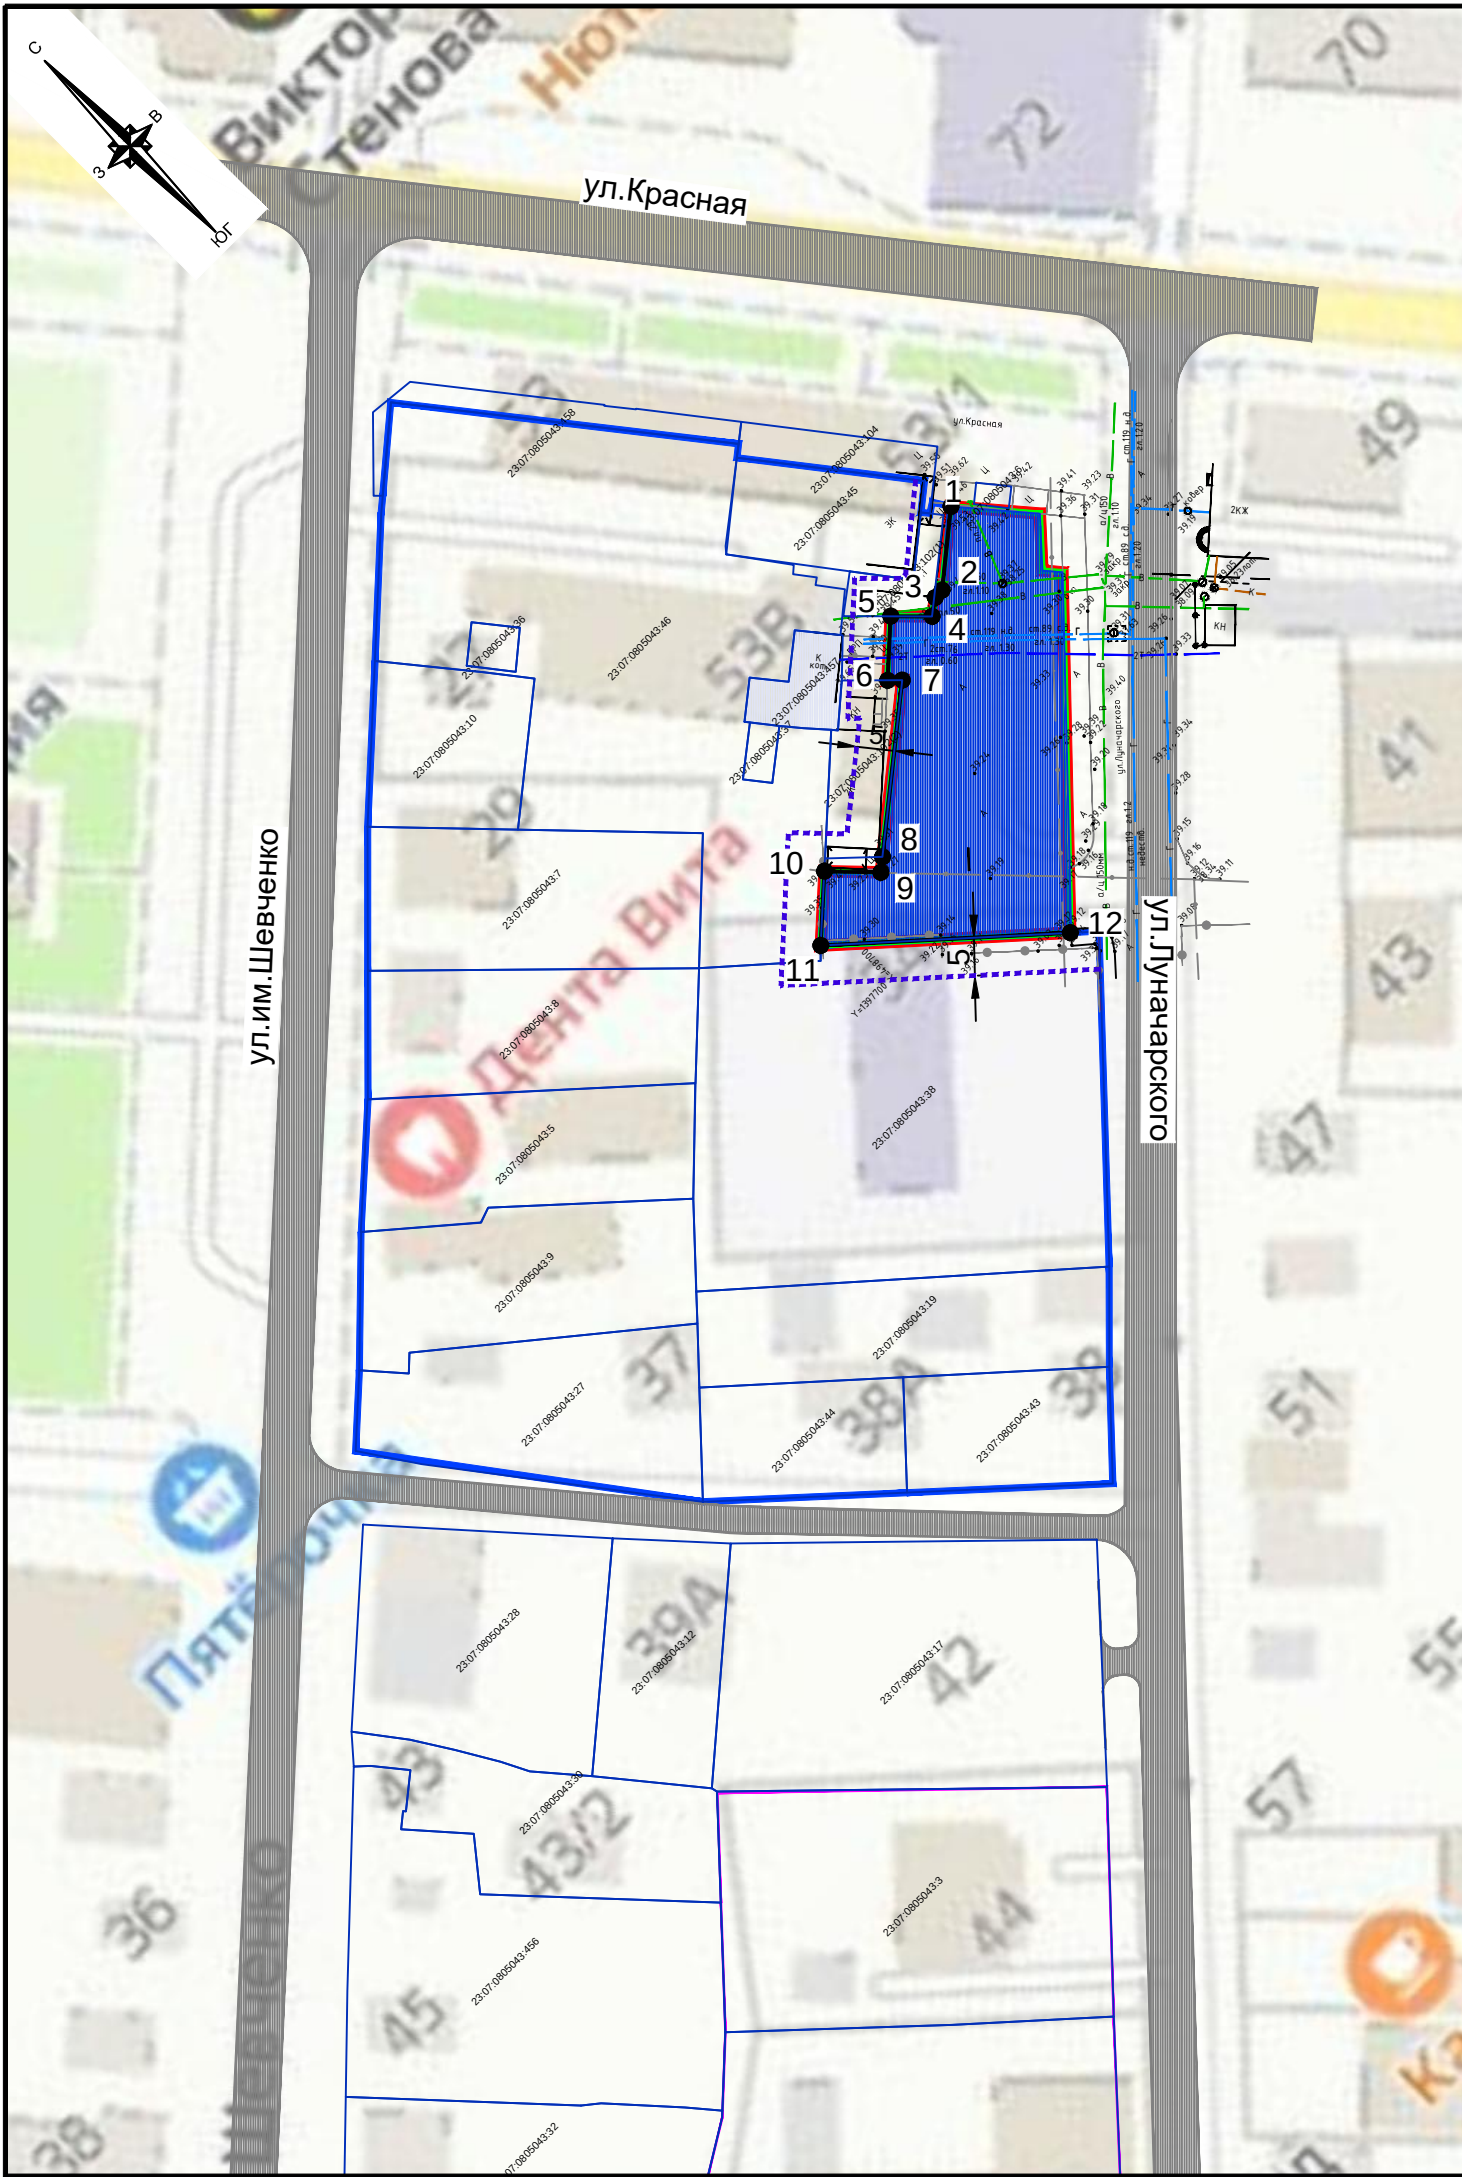

Условные обозначения

- граница территории, в отношении которой осуществляется подготовка проекта планировки территории
- граница существующего элемента планировочной структуры (квартал)
- граница планируемого элемента планировочной структуры (улично-дорожная сеть)
- проектируемая красная линия
- линии регулирования застройки
- границы планируемого размещения улично-дорожной сети (стоянка автомобилей)
- характерная точка перелома красной линии, номер
- границы существующих земельных участков, согласно сведениям ЕГРН

Примечания:

- 1. Границы зон планируемого размещения объектов капитального строительства - отсутствуют.
- 2. Ведомость координат планируемых красных линий приведена в томе 1. Основная часть

						МЗ-02/2023-ППТ		
						Проект планировки территории земельного участка для размещения объектов транспортной инфраструктуры в станции Динской, на пересечении улиц Красной и Луначарского		
Изм.	Кол. уч	Лист	№ док.	Подпись	Дата	Основная часть.	стадия	лист
Директор	Безбородов				08.23		ППТ	1
Исполнитель	Елистратов				08.23	Чертеж планировки территории. М 1:2000		ООО "Бюро экспертиз"