
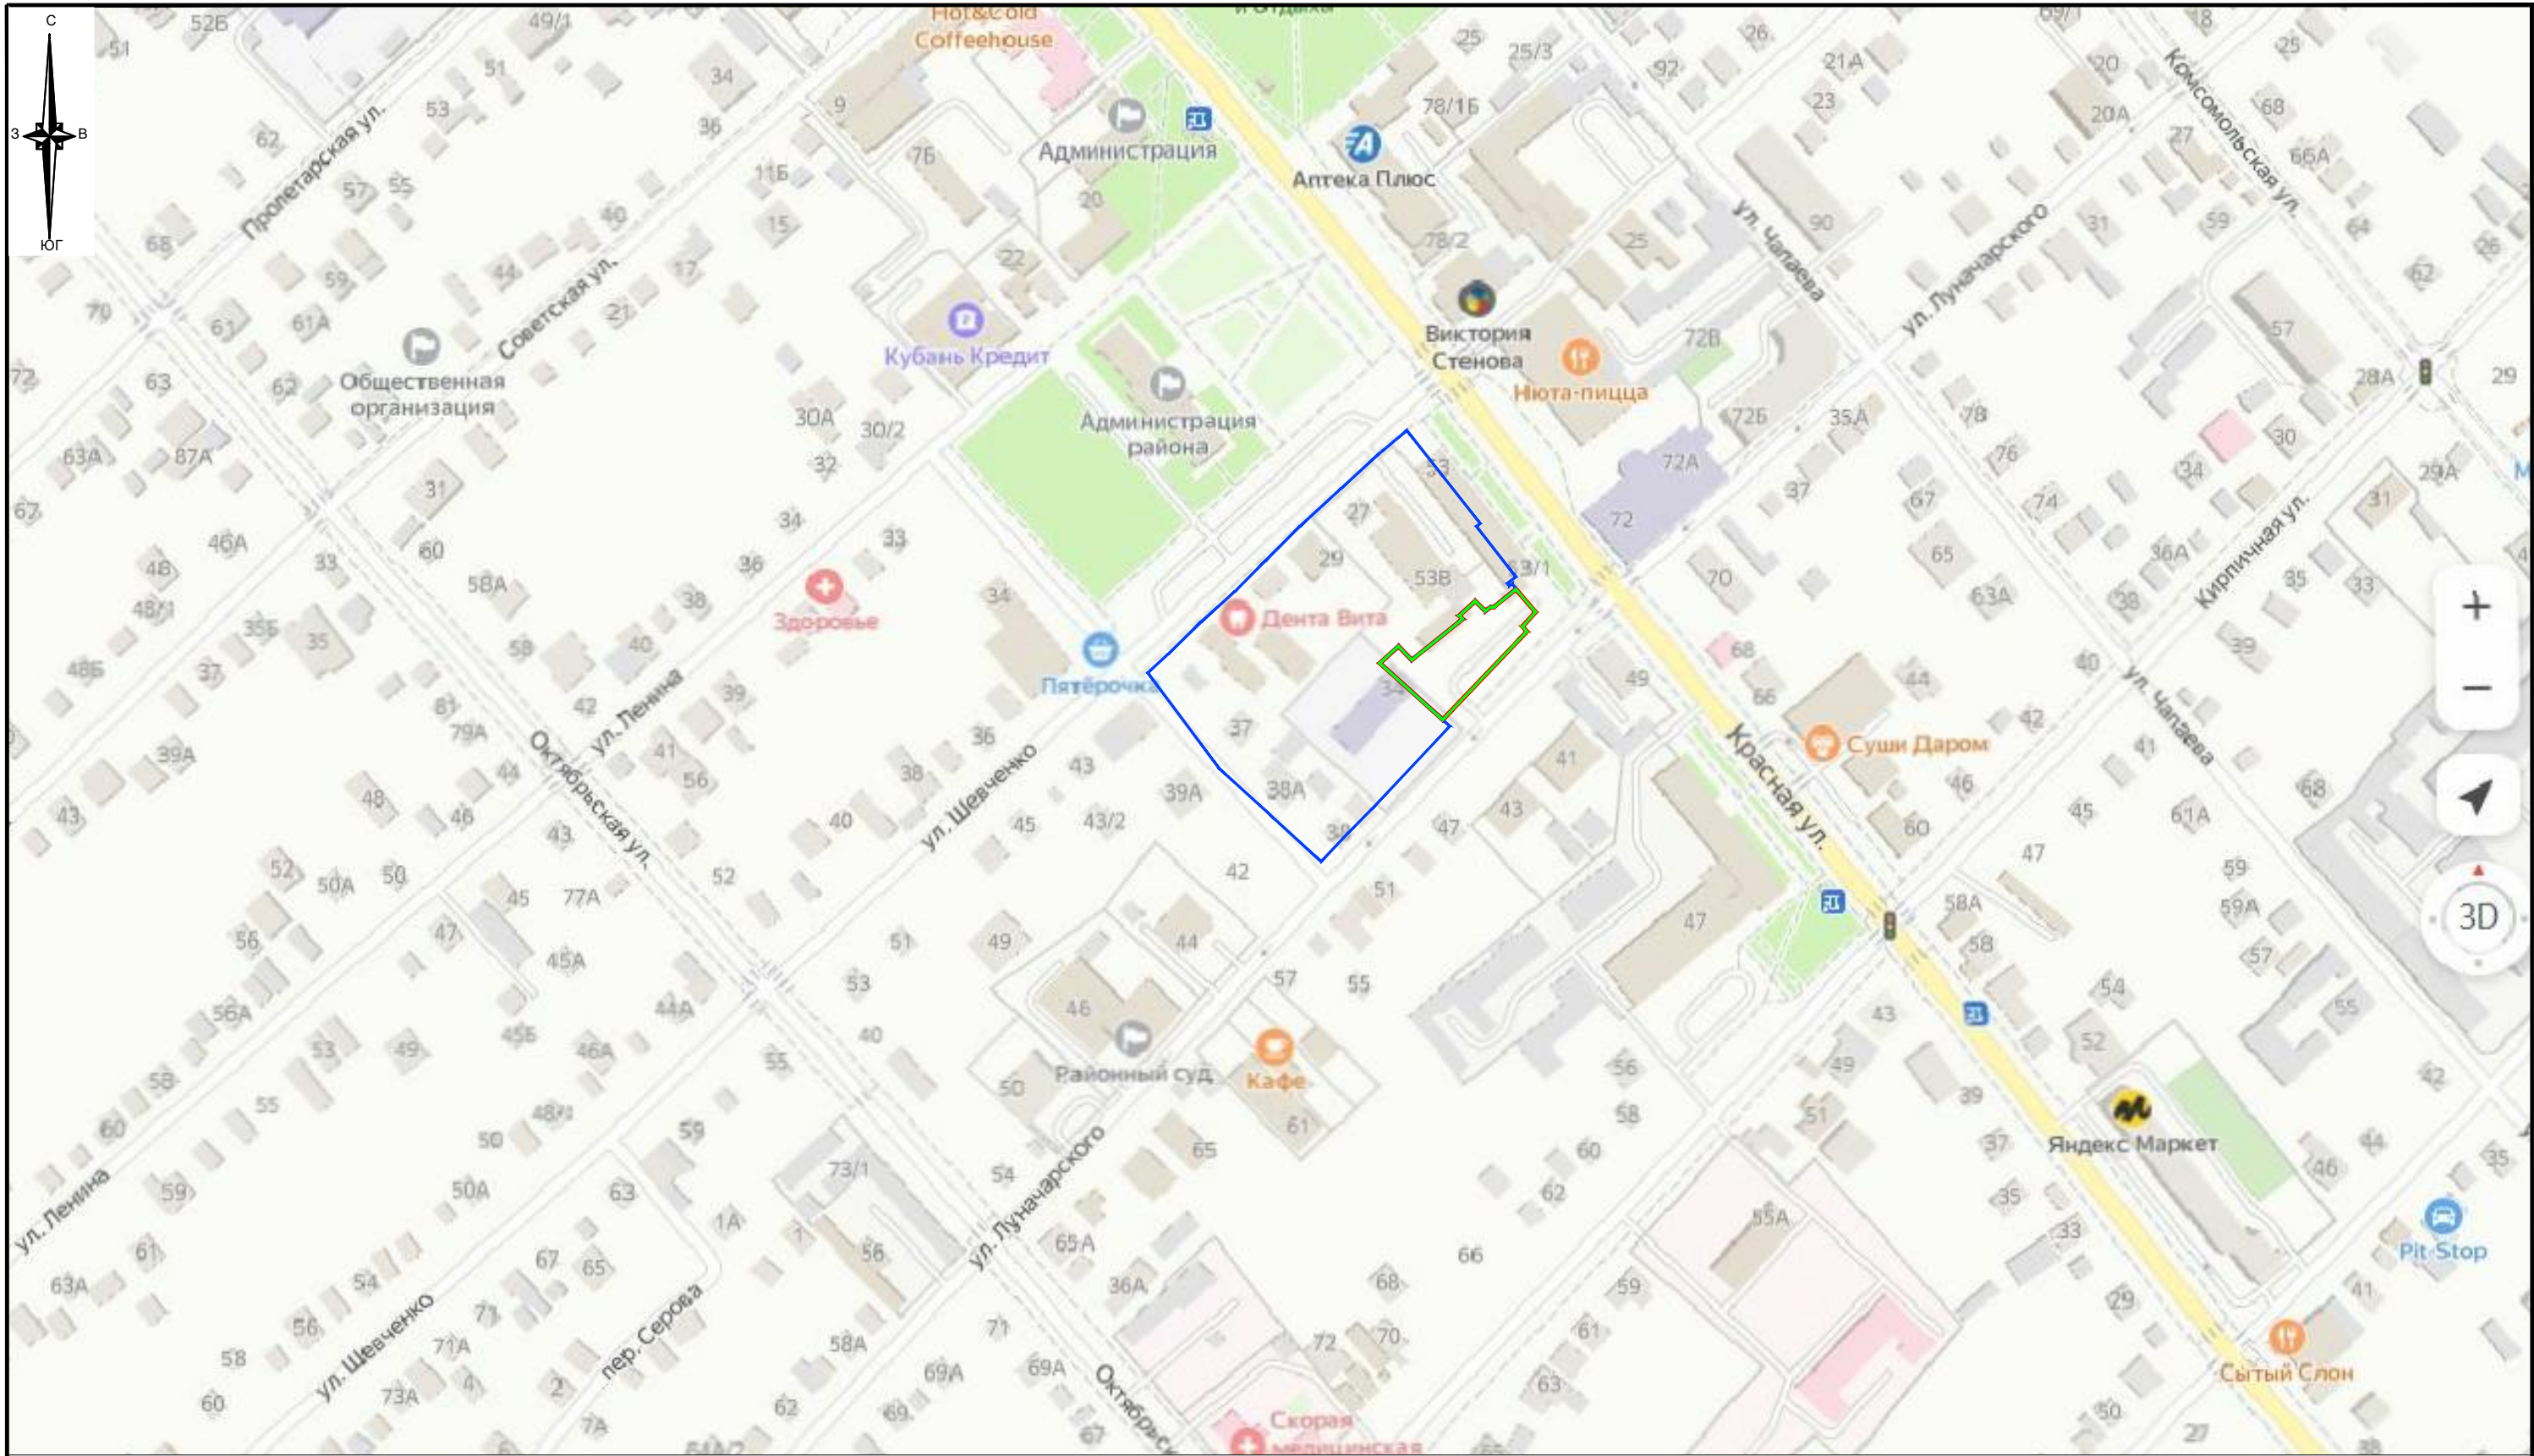
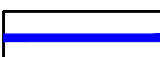


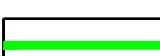

Условные обозначения

-  граница территории, в отношении которой осуществляется подготовка проекта планировки территории
-  границы существующего элемента планировочной структуры (квартал)
-  границы существующего элемента планировочной структуры (улично-дорожная сеть)

						МЗ-02/2023-ППТ			
						Проект планировки территории земельного участка для размещения объектов транспортной инфраструктуры в станции Динской, на пересечении улиц Красной и Луначарского			
Изм.	Кол. уч	Лист	№ док.	Подпись	Дата	Материалы по обоснованию проекта планировки территории.	стадия	лист	листов
Директор		Безбородов			08.23		ППТ	1	
Исполнитель		Елистратов			08.23	Карта (фрагмент карты) планировочной структуры территории поселения с отображением границ элементов планировочной структуры	ООО "Бюро экспертиз"		