
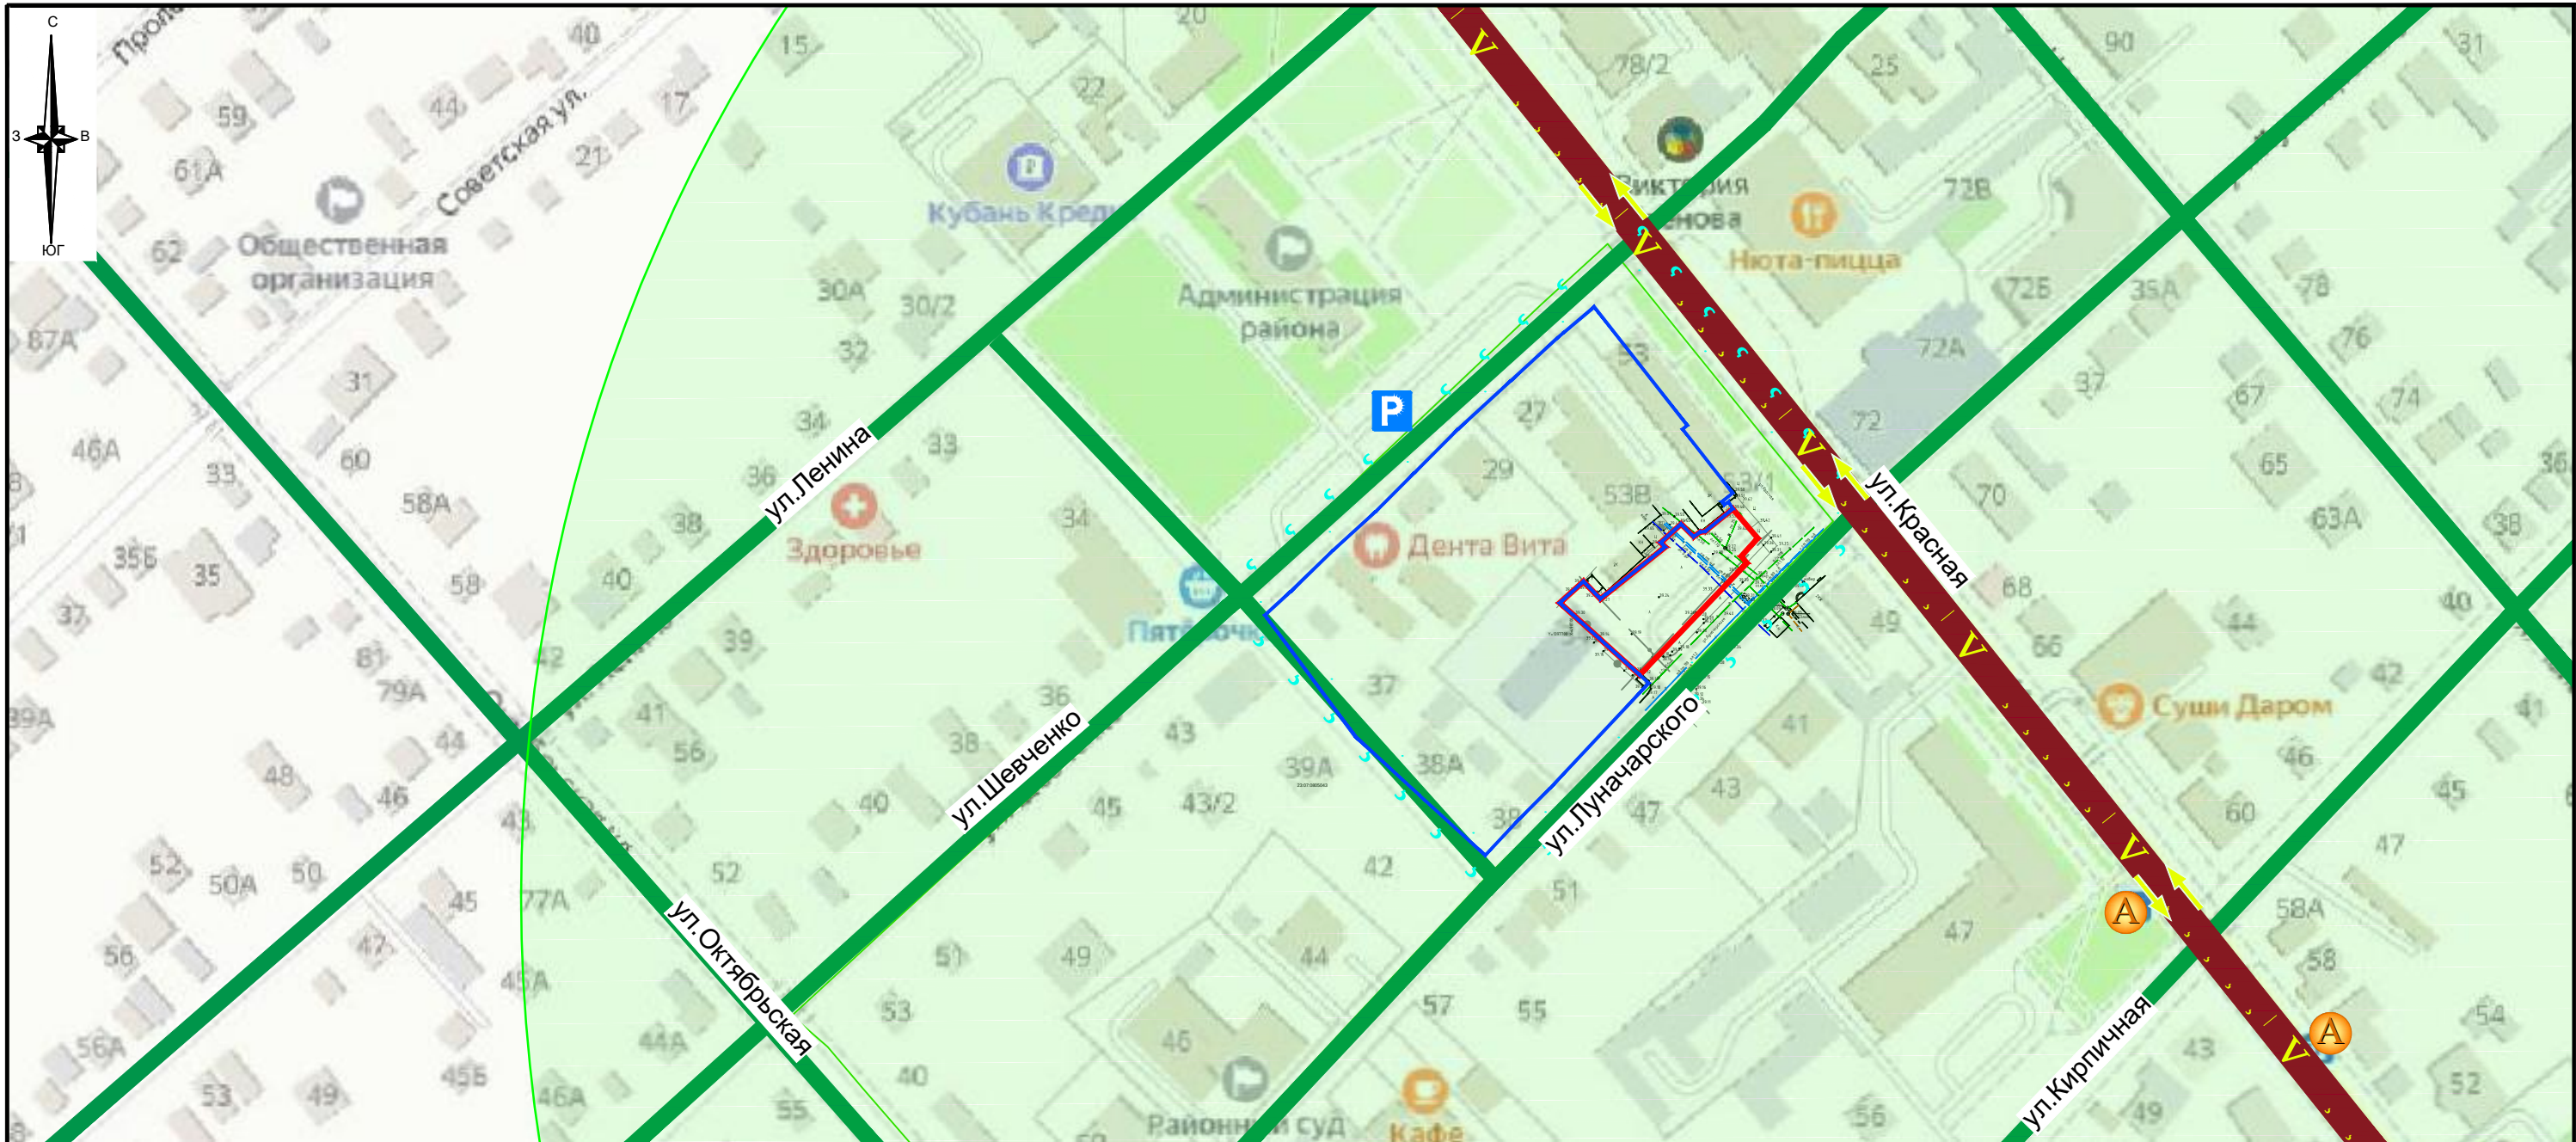


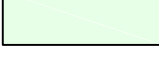

Условные обозначения

-  граница территории, в отношении которой осуществляется подготовка проекта планировки территории
-  автомобильная дорога межмуниципального значения
-  улицы в зонах жилой застройки
-  основные пути пешеходного движения
-  маршрут и направление движения общественного пассажирского транспорта
-  остановка общественного пассажирского транспорта
-  наземные парковочные места
-  радиус пешеходной доступности до остановок - 500 м.

						МЗ-02/2023-ППТ			
						Проект планировки территории земельного участка для размещения объектов транспортной инфраструктуры в станции Динской, на пересечении улиц Красной и Луначарского			
Изм.	Кол. уч.	Лист	№ док.	Подпись	Дата	Материалы по обоснованию проекта планировки территории.	стадия	лист	листов
Директор		Безбородов			08.23		ППТ	2	
Исполнитель		Елистратов			08.23	Схема организации движения транспорта (включая транспорт общего пользования) и пешеходов, отражающую местоположение объектов транспортной инфраструктуры и учитывающую существующие и прогнозные потребности в транспортном обеспечении на территории. Схема организации улично-дорожной сети. М 1:2000	ООО "Бюро экспертиз"		