


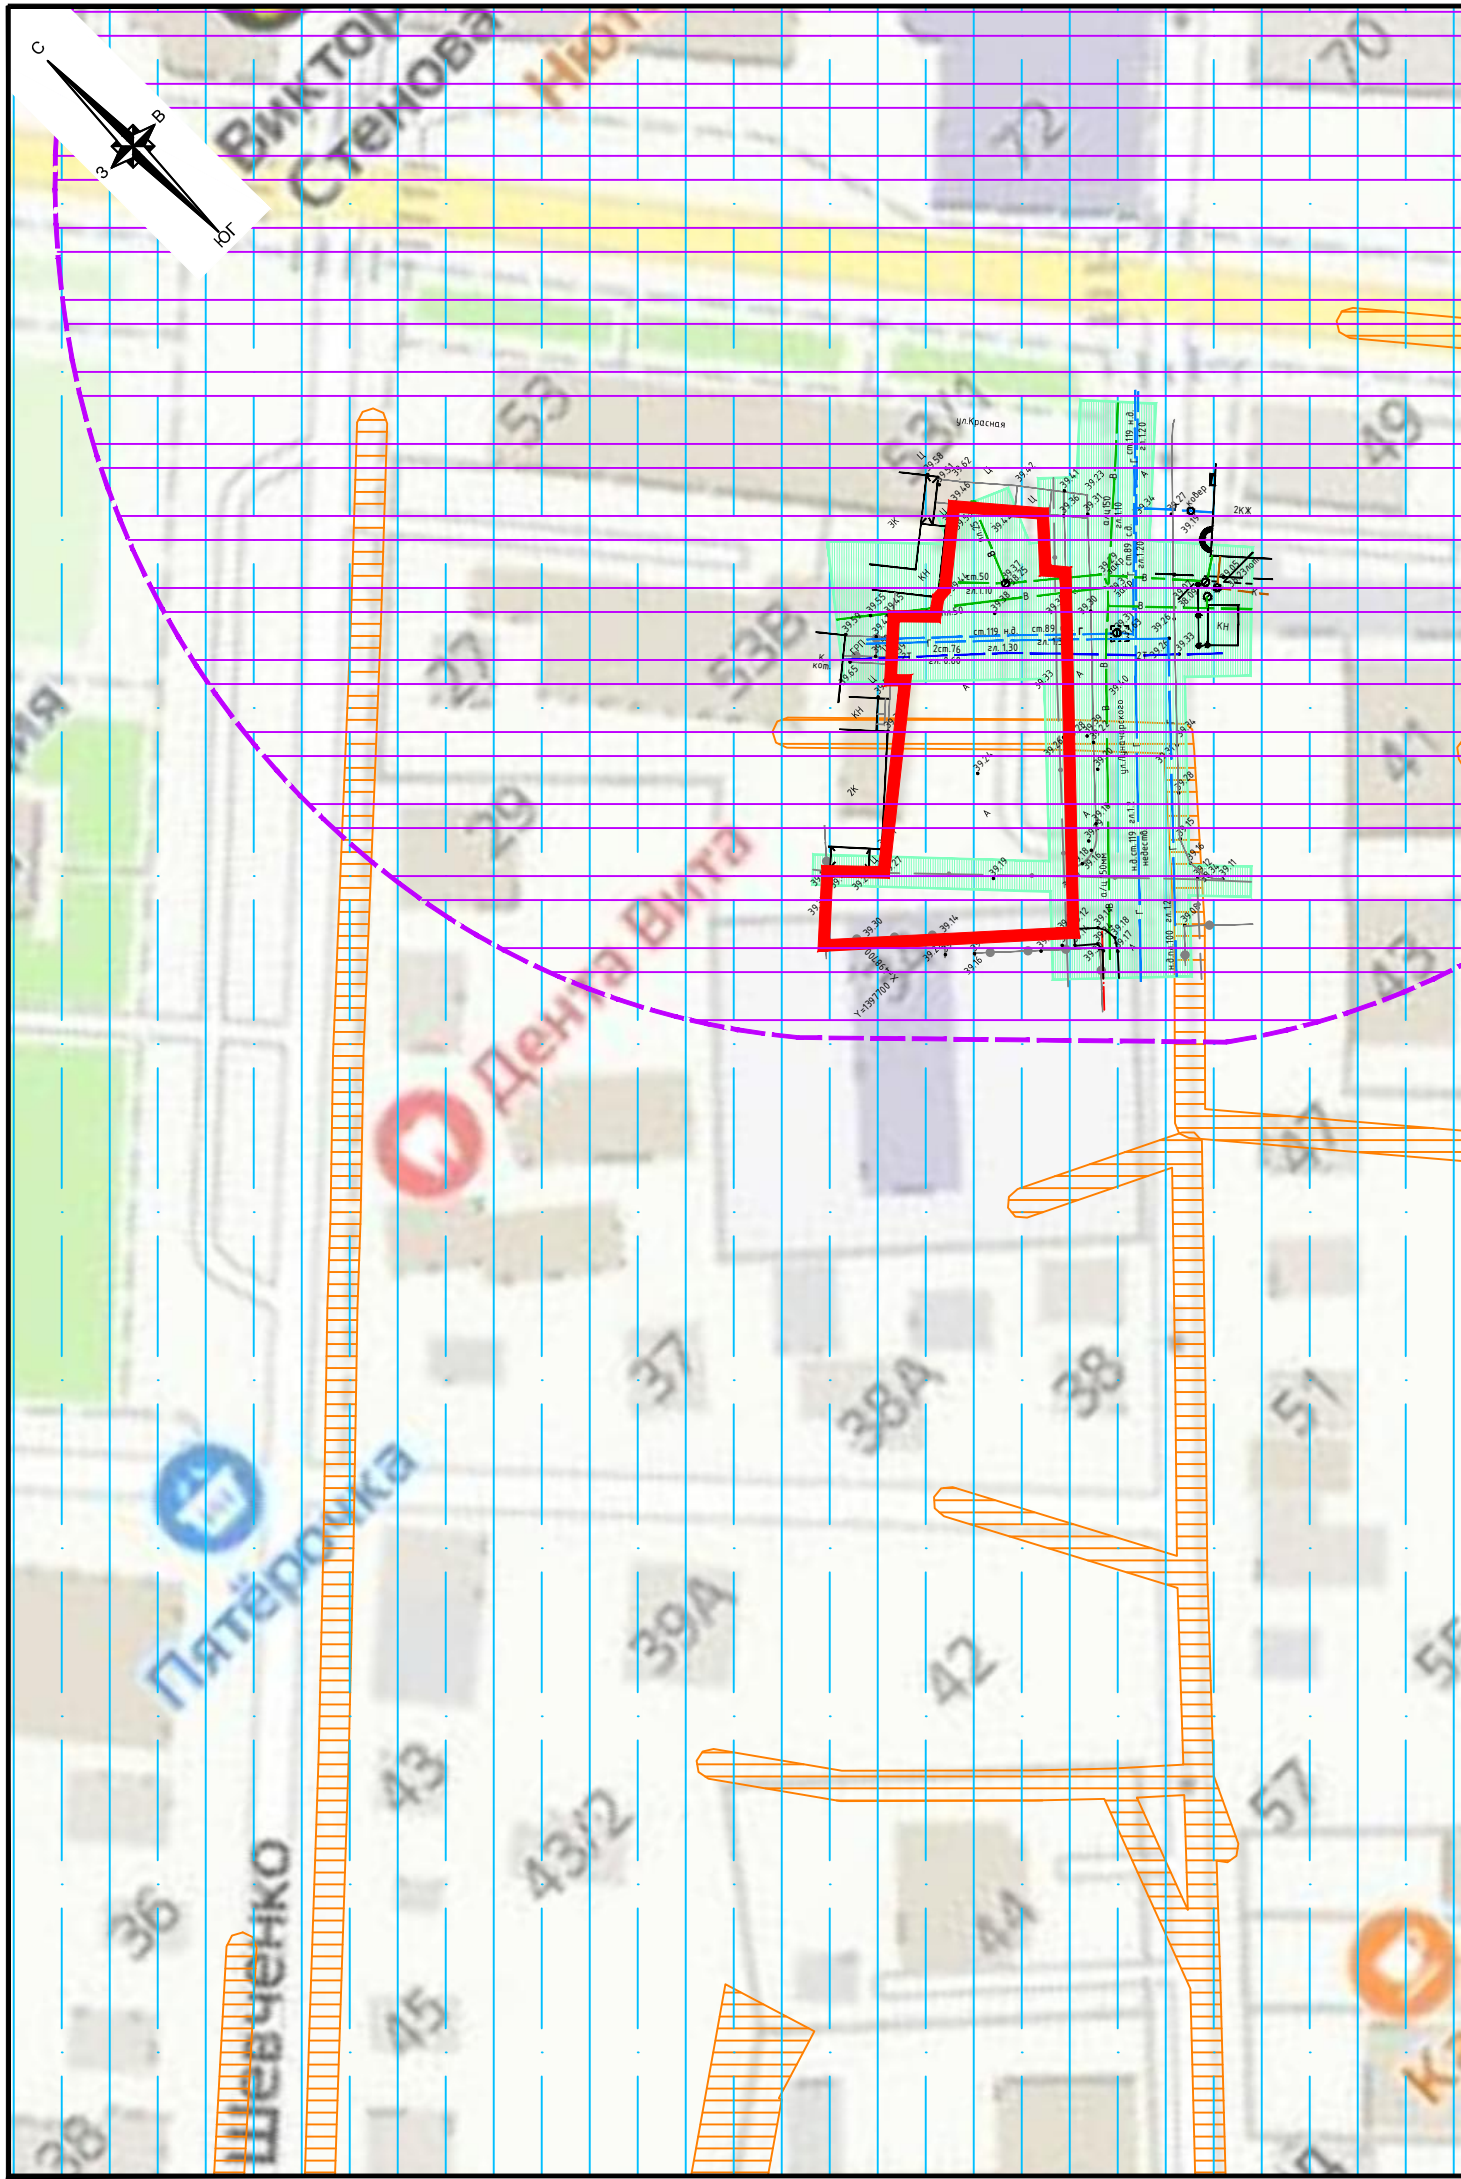

Условные обозначения

- [Red solid line] граница территории, в отношении которой осуществляется подготовка проекта планировки территории
- Границы зон с особыми условиями использования территории
 - [Green hatched] граница охранных зон инженерных сетей
 - [Orange hatched] граница охранных зон согласно сведениям ЕГРН
 - [Blue hatched] граница 3 пояса зоны санитарной охраны источников питьевого и хозяйственно-бытового водоснабжения
- Границы территорий объектов культурного наследия
 - [Purple hatched] граница защитной зоны объекта культурного наследия

Примечание:
Согласно сведениям ГИСОГД граница территории, в отношении которой осуществляется подготовка проекта планировки территории расположена:
- в границах территории, в которой предусматриваются требования к архитектурно-строительному облику объектов капитального строительства (согласно генеральному плану Динского сельского поселения Динского района);
- зоне регулирования застройки и хозяйственной деятельности (согласно правилам землепользования и застройки Динского сельского поселения Динского района).

						МЗ-02/2023-ППТ		
						Проект планировки территории земельного участка для размещения объектов транспортной инфраструктуры в станции Динской, на пересечении улиц Красной и Луначарского		
Изм.	Кол. уч	Лист	№ док.	Подпись	Дата	Материалы по обоснованию проекта планировки территории.	стадия	лист
Директор		Безбородов			08.23		ППТ	3
Исполнитель		Елистратов			08.23	Схема границ зон с особыми условиями использования территории. Схема границ территорий объектов культурного наследия. М 1:1000	ООО "Бюро экспертиз"	