


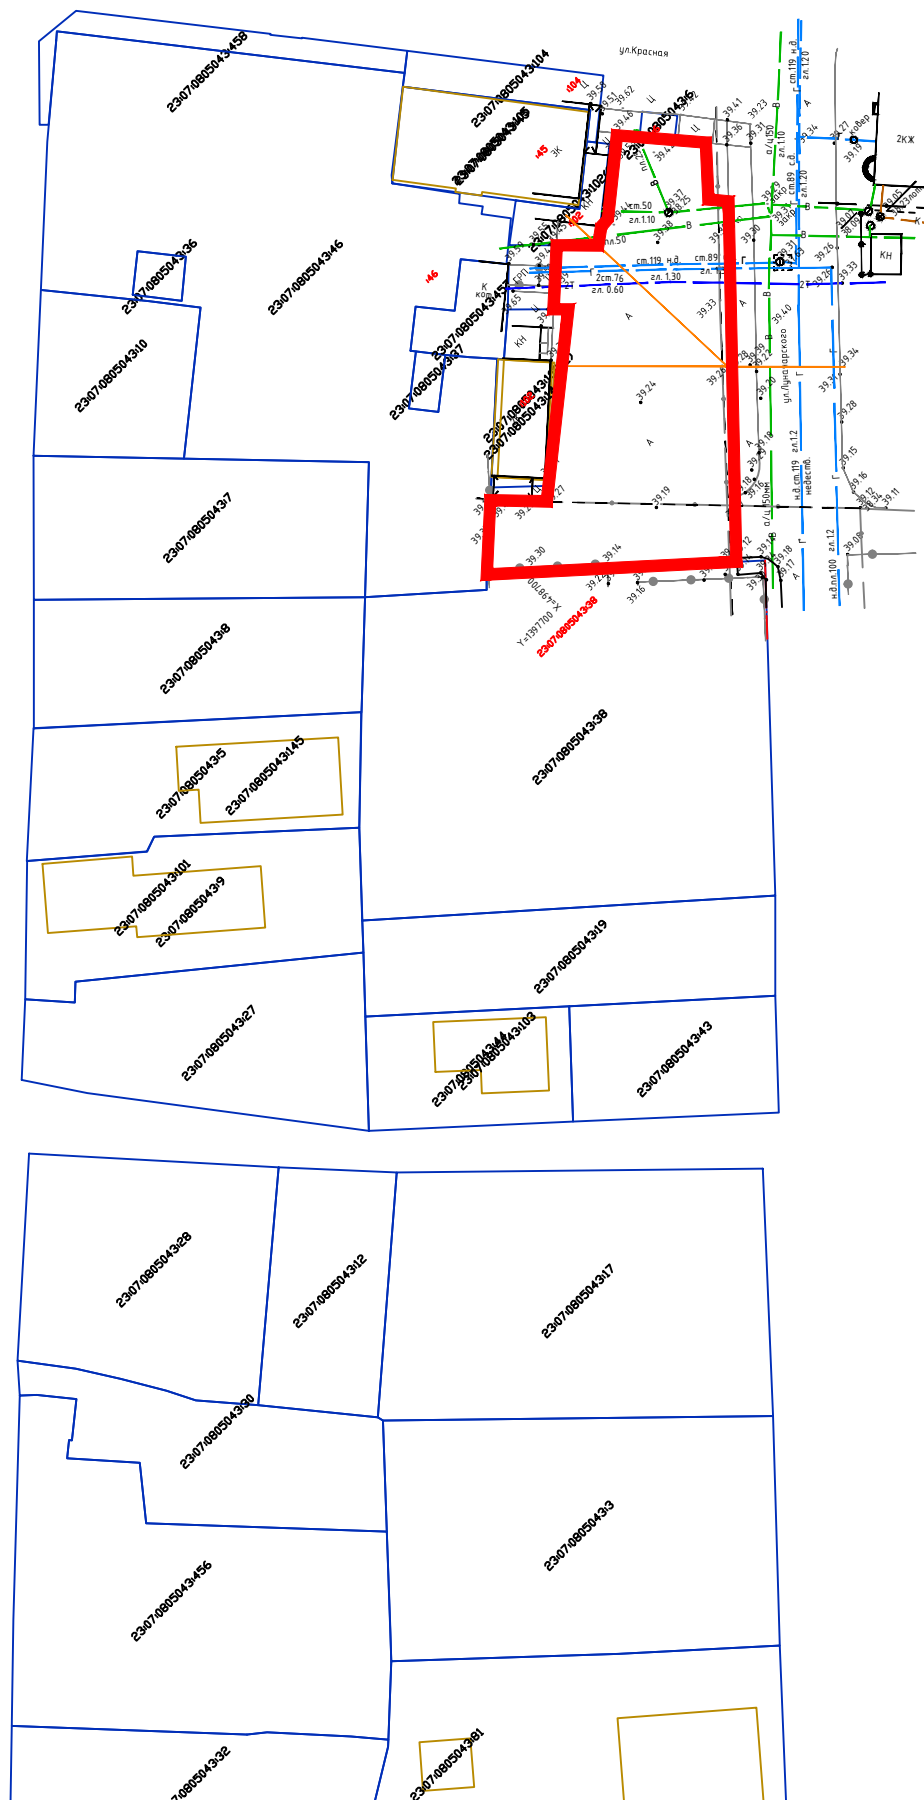

	граница территории, в отношении которой осуществляется подготовка проекта планировки территории
	граница и номер земельного участка, согласно сведениям ЕГРН
	граница и номер объекта капитального строительства, согласно сведениям ЕГРН
	граница объекта капитального строительства, согласно топосъемки

	канализация бытовая
	водопровод
	сети связи
	газопровод низкого давления
	воздушные линии электропередач 0,4 кВ
	сети теплоснабжения

Проходы к водным объектам общего пользования и их береговым полосам проектом не предусматриваются

						МЗ-02/2023-ППТ			
						Проект планировки территории земельного участка для размещения объектов транспортной инфраструктуры в станции Динской, на пересечении улиц Красной и Луначарского			
Изм.	Кол. уч.	Лист	№ док.	Подпись	Дата				
Директор		Безбородов			08.23	Материалы по обоснованию проекта планировки территории.	стадия	лист	листов
							ППТ	4	
Исполнитель		Елистратов			08.23	Схема, отображающая местоположение существующих объектов капитального строительства. М 1:2000	ООО "Бюро экспертиз"		