
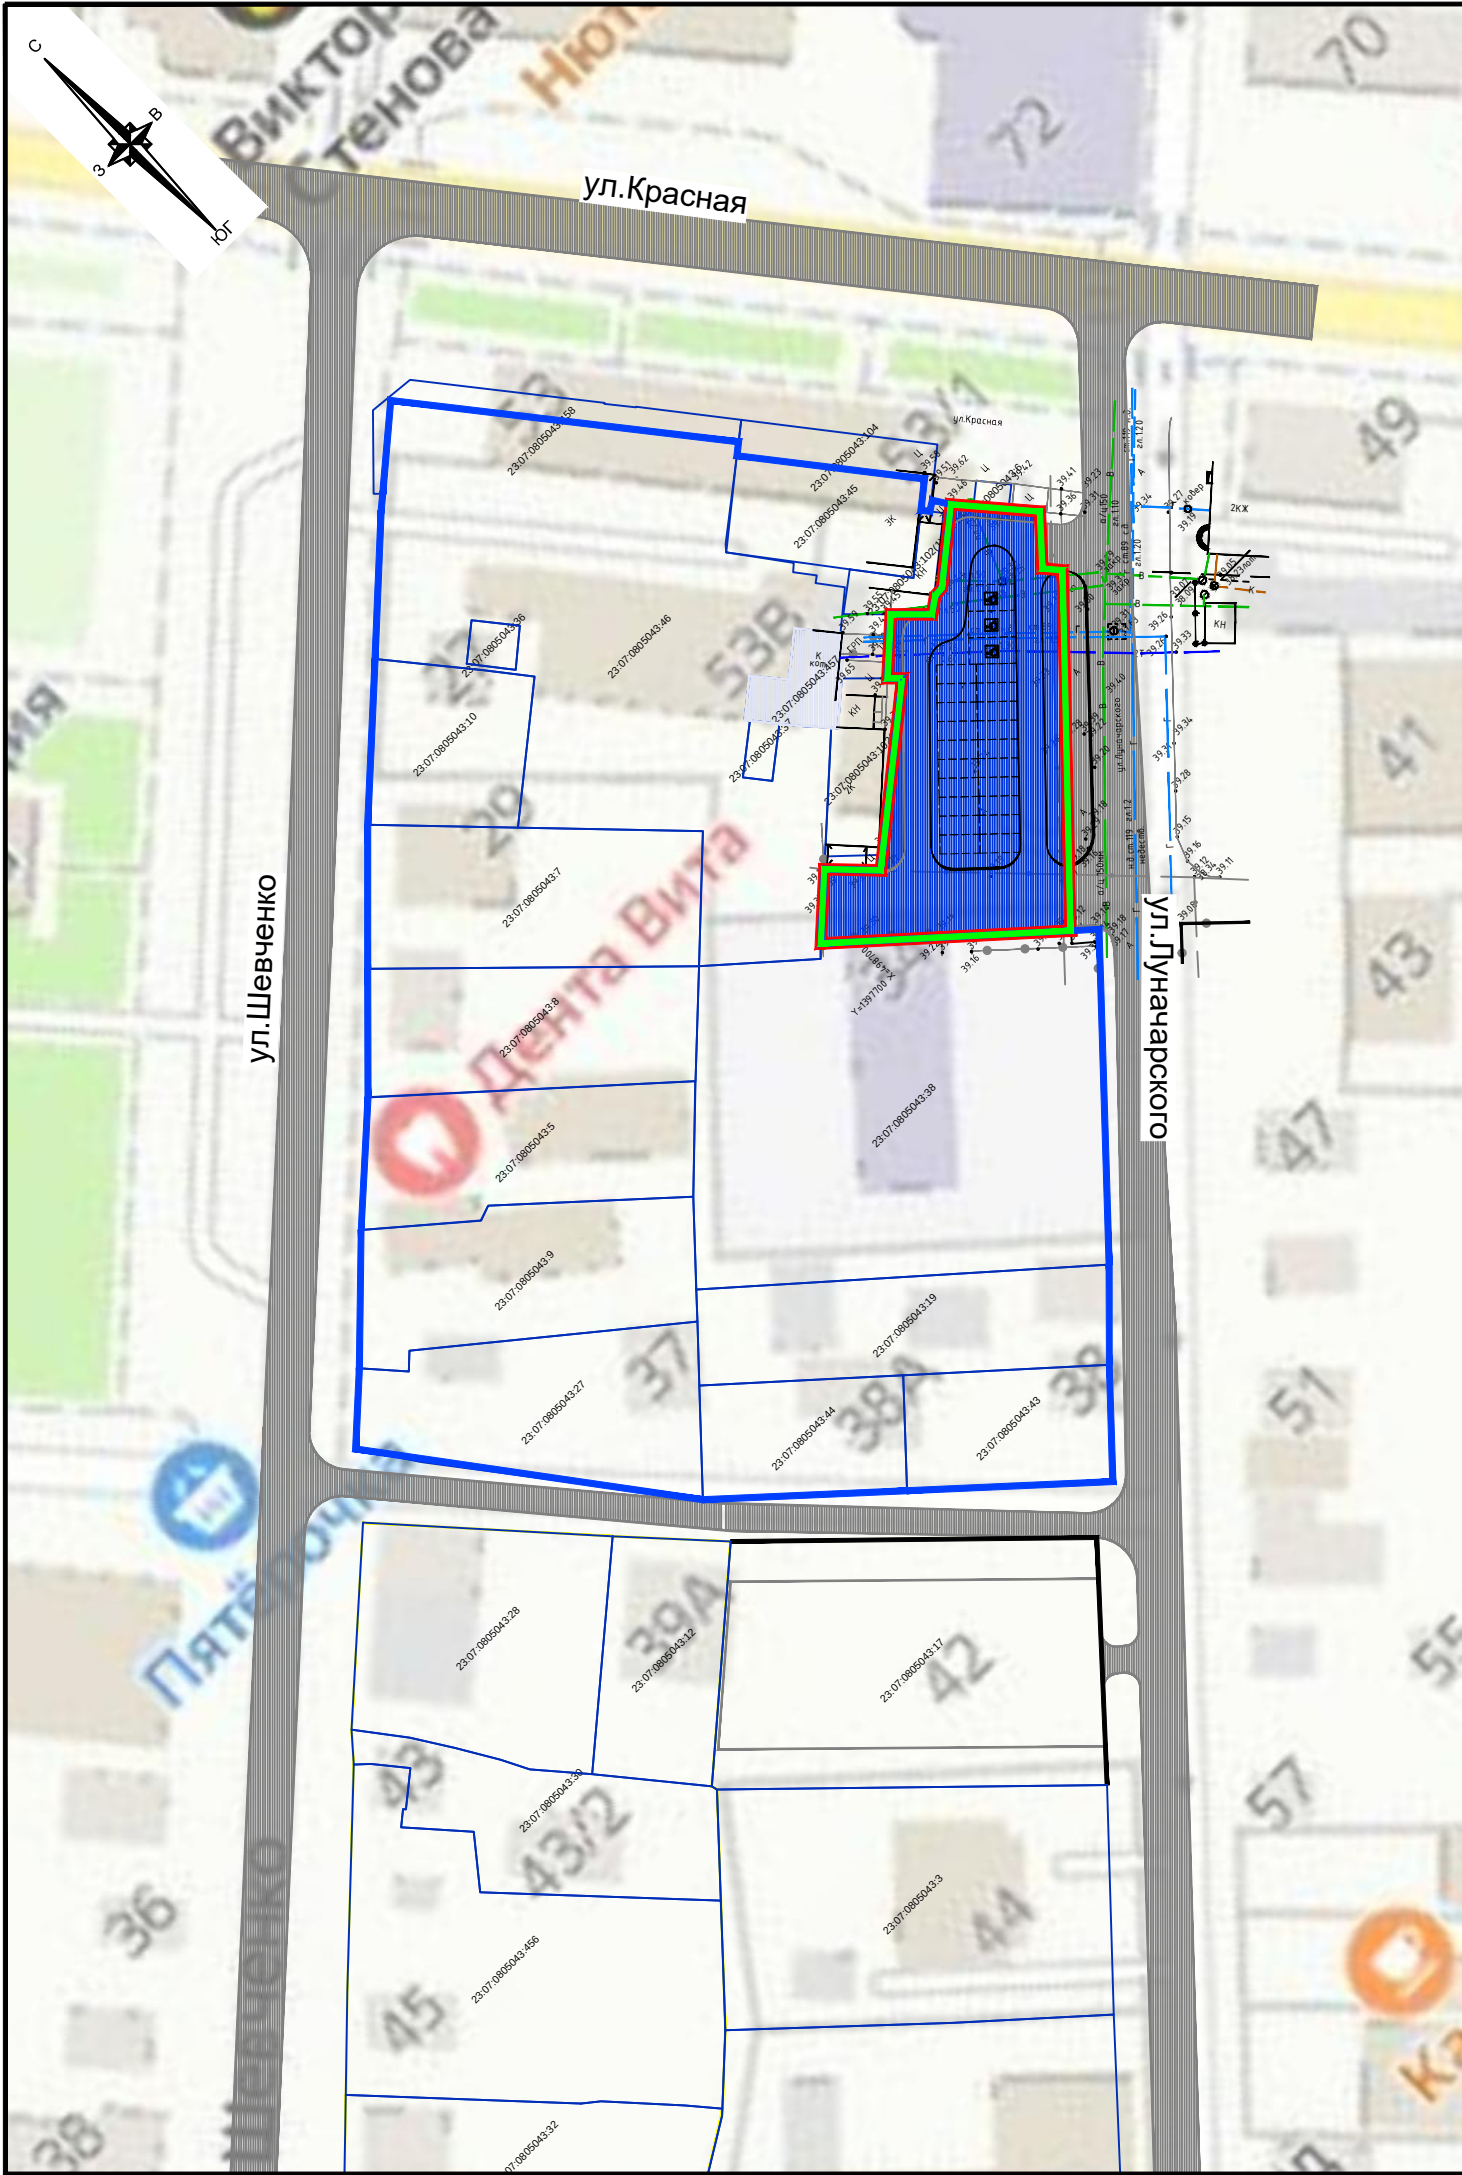
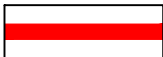


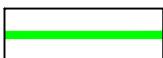

Условные обозначения

-  граница территории, в отношении которой осуществляется подготовка проекта планировки территории
-  граница существующего элемента планировочной структуры (квартал)
-  граница планируемого элемента планировочной структуры (улично-дорожная сеть)
-  улицы и дороги с асфальтовым покрытием
-  стоянка автомобилей (парковка)

						МЗ-02/2023-ППТ		
						Проект планировки территории земельного участка для размещения объектов транспортной инфраструктуры в станции Динской, на пересечении улиц Красной и Луначарского		
Изм.	Кол. уч	Лист	№ док.	Подпись	Дата	Материалы по обоснованию проекта планировки территории	стадия	лист
Директор		Безбородов			08.23		ППТ	5
Исполнитель		Елистратов			08.23	Вариант планировочного решения застройки территории в соответствии с проектом планировки территории. М 1:2000	ООО "Бюро экспертиз"	