


### Типовые поперечные профили М 1:200

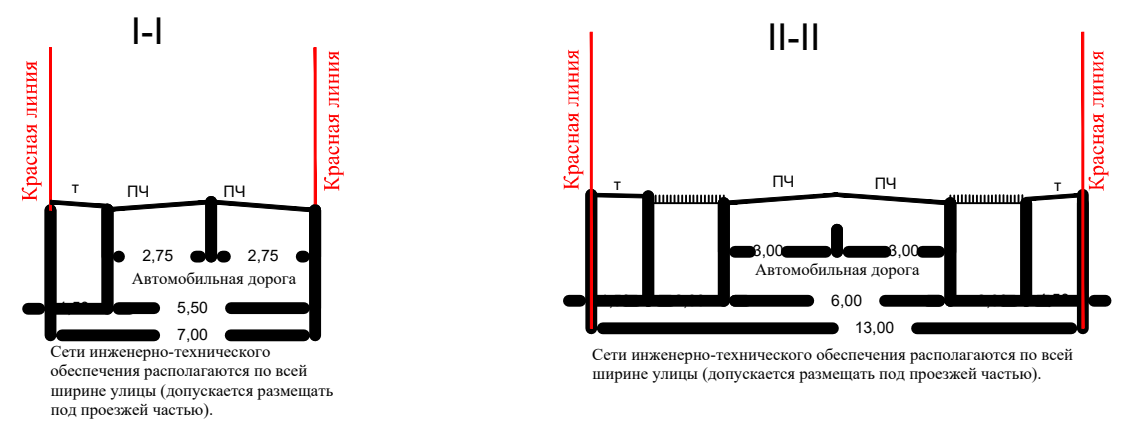

### УСЛОВНЫЕ ОБОЗНАЧЕНИЯ

- граница территории, в отношении которой осуществляется подготовка проекта планировки
- граница зоны планируемого размещения линейного объекта (автомобильная дорога, сети инженерно-технического обеспечения)
- ось планируемого линейного объекта с нанесением пикетажа

МЗ-06/2023 - ДПТ					
Документация по планировке территории (проект планировки и проект межевания) для размещения линейного объекта: "Линейный объект (автомобильная дорога, сети инженерно-технического обеспечения) в станции Динской по улице Средней"					
Изм.	Кол. уч.	Лист	№ док.	Подпись	Дата
Директор	Безбородов				12.23
Исполнитель	Елистратов				12.23
Материалы по обоснованию проекта планировки территории. Графическая часть				стадия	лист
				ППТ	9
Схема конструктивных и планировочных решений. М 1:1000				ООО "Бюро экспертиз"	