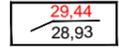
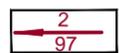



УСЛОВНЫЕ ОБОЗНАЧЕНИЯ

-  граница зоны планируемого размещения линейного объекта (автомобильная дорога, сети инженерно-технического обеспечения)
-  ось планируемого линейного объекта
-  Директивная (красная) отметка
Точка перелома продольного профиля
Существующая (черная) отметка
-  Проектный продольный уклон, промилле
Направление продольного уклона
Расстояние между точками, ограничивающими участок с продольным уклоном
-  горизонтالي, отображающие проектный рельеф

Примечания:

1. Зоны планируемого размещения линейных объектов, подлежащих реконструкции в связи с изменением их местоположения, отсутствуют, в связи с тем, что при пересечении с подземными и надземными инженерными коммуникациями расстояния по вертикали и горизонтали выдержаны в соответствии с требованиями СП 42.13330.2016 "Градостроительство. Планировка и застройка городских и сельских поселений". Следовательно, существующие инженерные сети не препятствуют прокладке проектируемых автомобильной дороги, сетей инженерно-технического обеспечения и не требуется реконструкция существующих сетей.

Типовые поперечные профили М 1:200

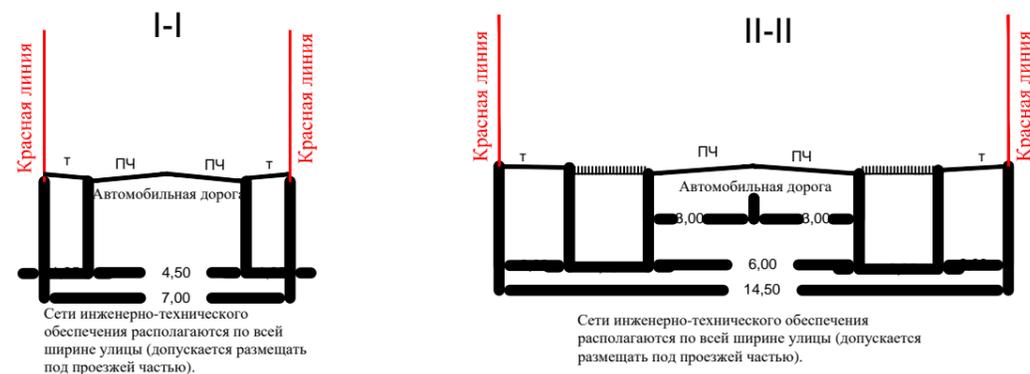

| | | | | | | | | | |
|-------------|-----------------|-------------|---------------|----------------|-------------|--|----------------------|-------------|---------------|
| | | | | | | МЗ-03/2023 - ДПТ | | | |
| | | | | | | Документация по планировке территории (проект планировки и проект межевания) для размещения линейного объекта: "Линейный объект (автомобильная дорога, сети инженерно-технического обеспечения) в станице Динской по переулку Дальнему " | | | |
| <i>Изм.</i> | <i>Кол. уч.</i> | <i>Лист</i> | <i>№ док.</i> | <i>Подпись</i> | <i>Дата</i> | Материалы по обоснованию проекта планировки территории. Графическая часть | <i>стадия</i> | <i>лист</i> | <i>листов</i> |
| Директор | | | | Безбородов | 09.23 | | ППТ | 6 | |
| Исполнитель | | | | Елистратов | 09.23 | Схема вертикальной планировки и инженерной подготовки и инженерной защиты территории. М 1:1000 | ООО "Бюро экспертиз" | | |