


**УСЛОВНЫЕ ОБОЗНАЧЕНИЯ**

- граница зоны планируемого размещения линейного объекта (автомобильная дорога, сети инженерно-технического обеспечения)
- ось планируемого линейного объекта
- Директивная (красная) отметка  
Точка перелома продольного профиля  
Существующая (черная) отметка
- Проектный продольный уклон, промилле  
Направление продольного уклона  
Расстояние между точками, ограничивающими участок с продольным уклоном
- горизонтали, отображающие проектный рельеф

**Примечания:**

1. Зоны планируемого размещения линейных объектов, подлежащих реконструкции в связи с изменением их местоположения, отсутствуют, в связи с тем, что при пересечении с подземными и надземными инженерными коммуникациями расстояния по вертикали и горизонтالي выдержаны в соответствии с требованиями СП 42.13330.2016 "Градостроительство. Планировка и застройка городских и сельских поселений". Следовательно, существующие инженерные сети не препятствуют прокладке проектируемых автомобильной дороги, сетей инженерно-технического обеспечения и не требуется реконструкция существующих сетей.

**Типовые поперечные профили М 1:200**

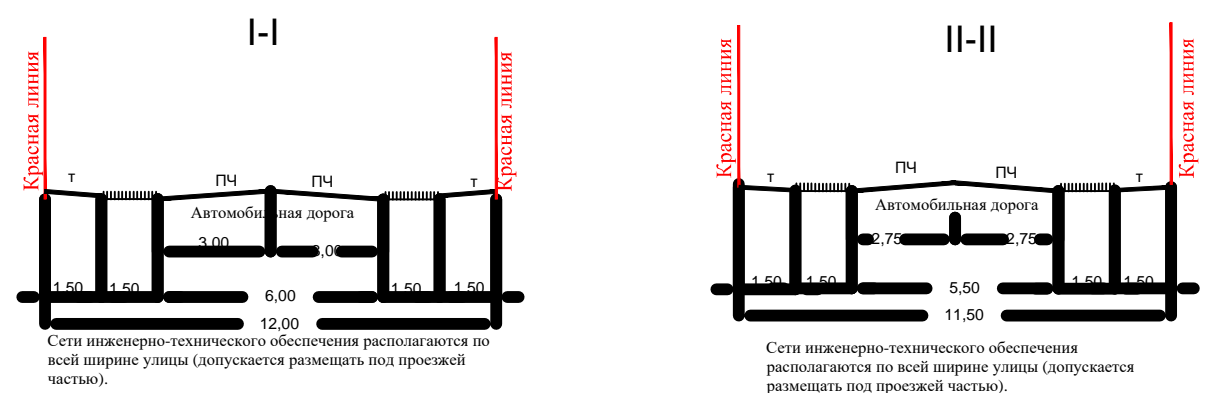

						<b>МЗ-04/2023 - ДПТ</b>			
						Документация по планировке территории (проект планировки и проект межевания) для размещения линейного объекта: "Линейный объект (автомобильная дорога, сети инженерно-технического обеспечения) в станции Динской по переулку Заводскому"			
Изм.	Кол. уч.	Лист	№ док.	Подпись	Дата	Материалы по обоснованию проекта планировки территории. Графическая часть	стадия	лист	листов
							ППТ	6	
						Схема вертикальной планировки и инженерной подготовки и инженерной защиты территории. М 1:1000	ООО "Бюро экспертиз"		