


### Типовые поперечные профили М 1:200

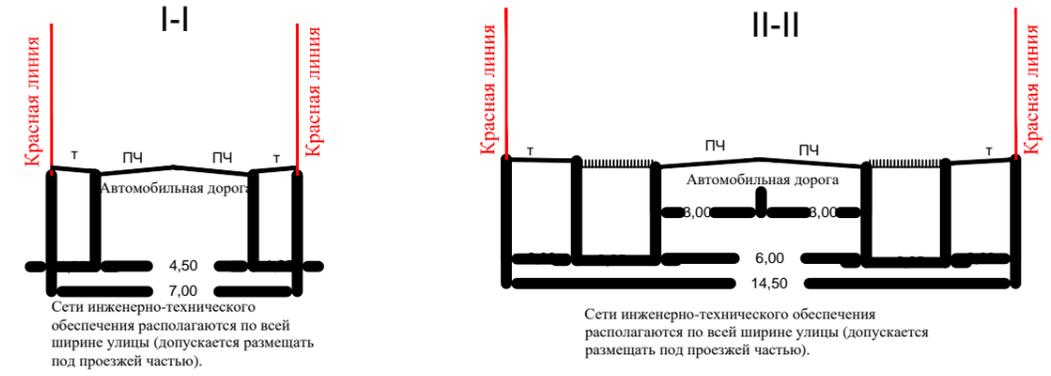

#### УСЛОВНЫЕ ОБОЗНАЧЕНИЯ

-  граница территории, в отношении которой осуществляется подготовка проекта планировки
-  граница зоны планируемого размещения линейного объекта (автомобильная дорога, сети инженерно-технического обеспечения)
-  улицы и дороги с асфальтовым покрытием
-  ось планируемого линейного объекта с нанесением пикетажа

						МЗ-03/2023 - ДПТ			
						Документация по планировке территории (проект планировки и проект межевания) для размещения линейного объекта: "Линейный объект (автомобильная дорога, сети инженерно-технического обеспечения) в станице Динской по переулку Дальнему "			
Изм.	Кол. уч.	Лист	№ док.	Подпись	Дата	Материалы по обоснованию проекта планировки территории. Графическая часть	стадия	лист	листов
							ППТ	8	
						Схема конструктивных и планировочных решений. М 1:1000		ООО "Бюро экспертиз"	