


23:07:0601047.123

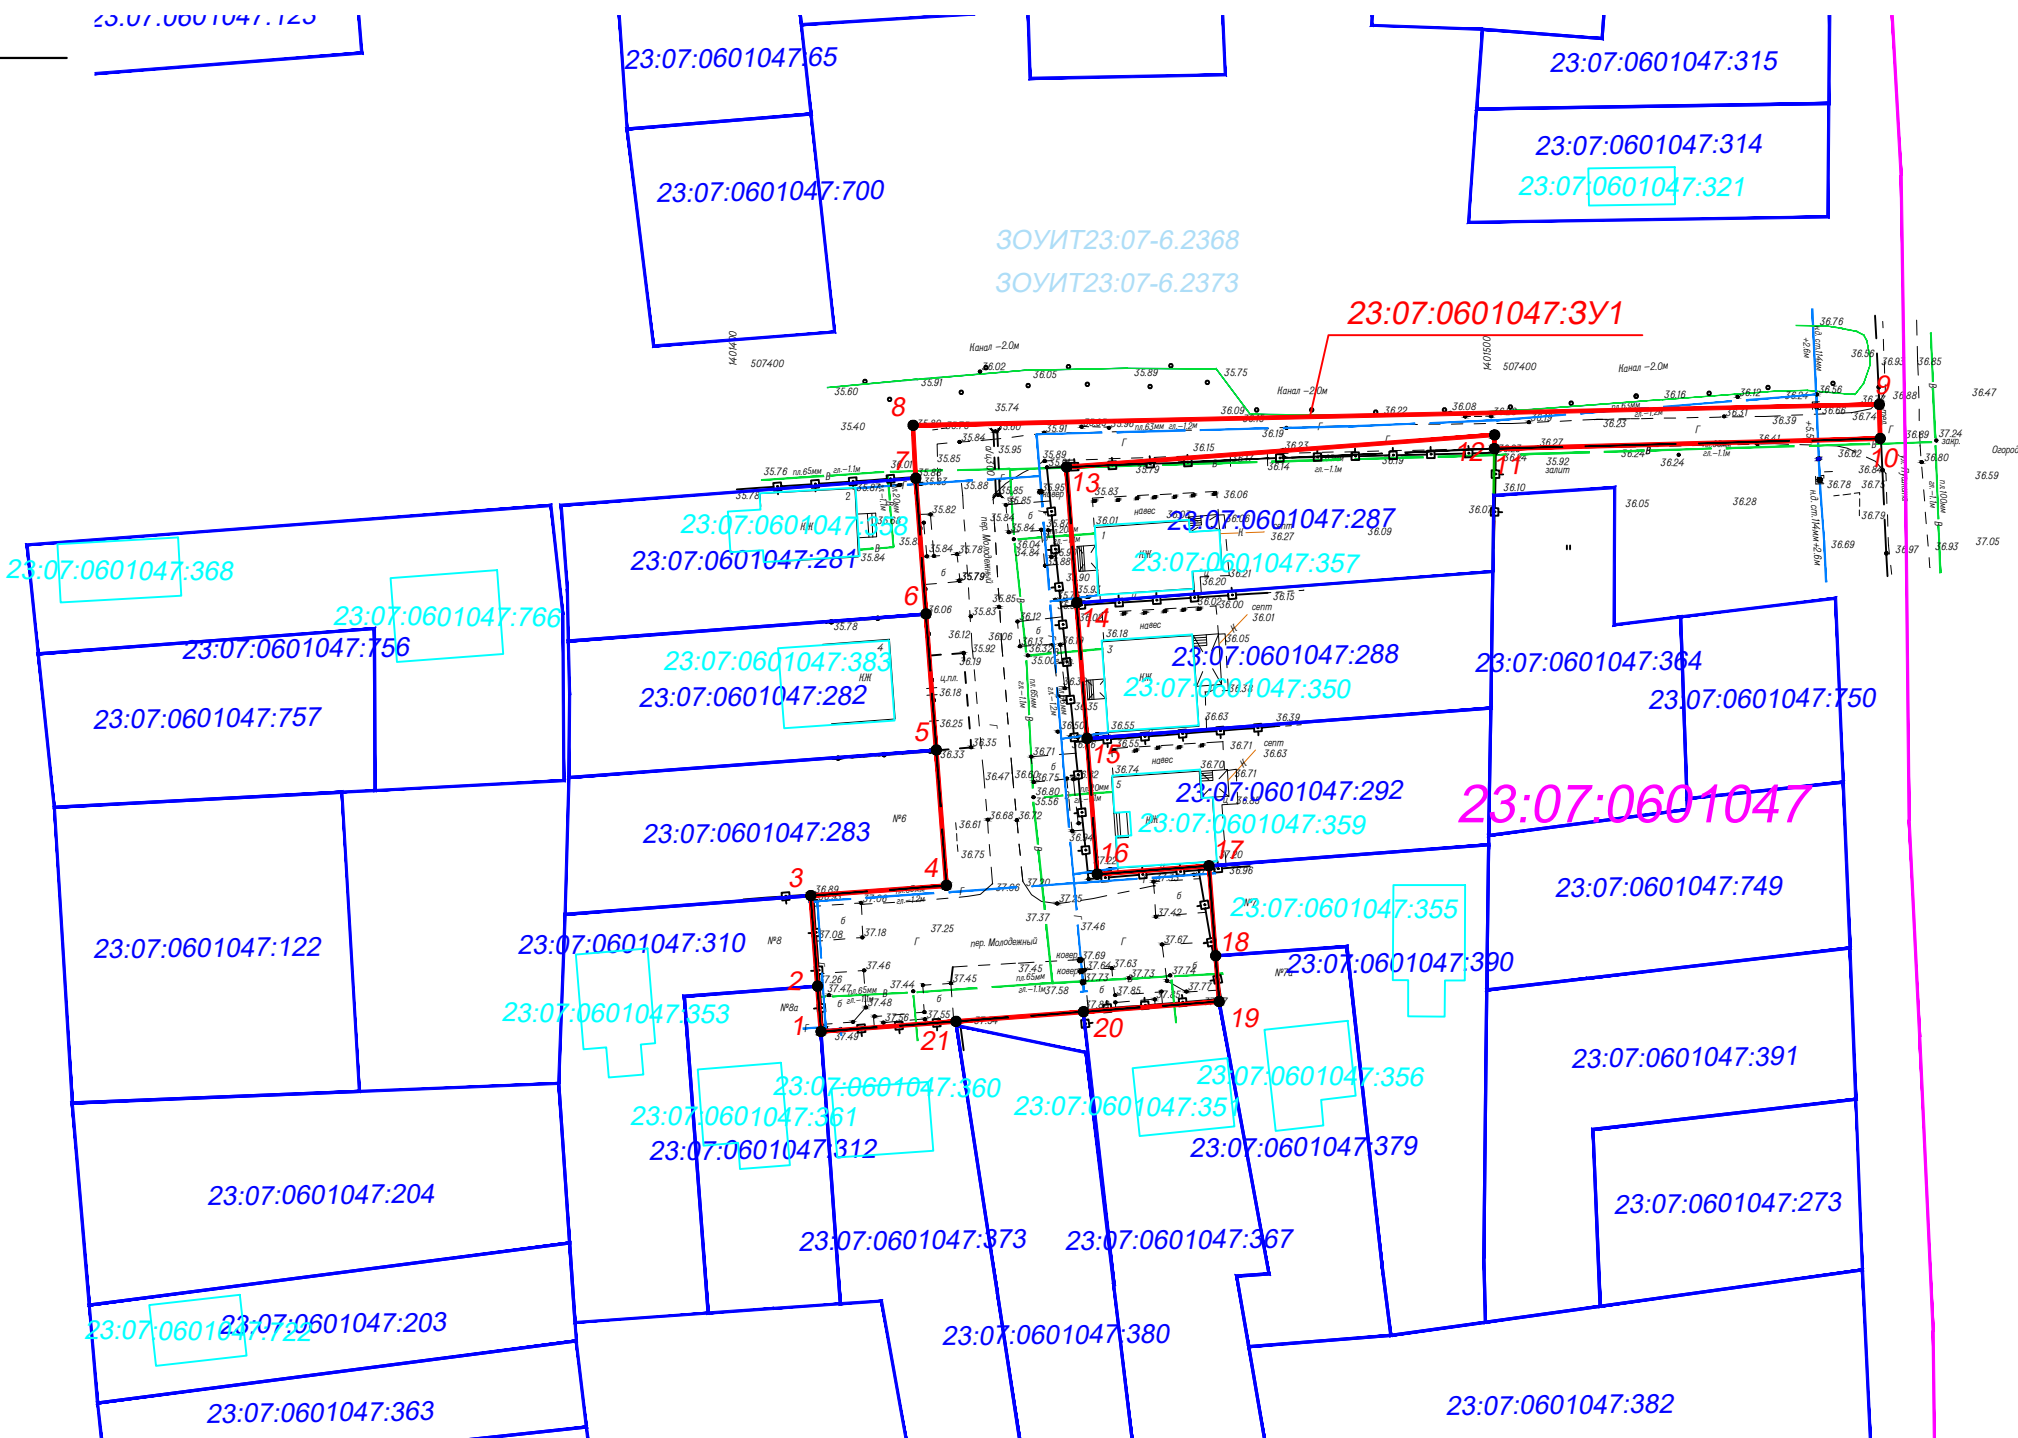

Условные обозначения	
	характерная поворотная точка границ формируемого земельного участка для размещения линейного объекта/характерная поворотная точка границ проектируемой территории
	граница формируемого земельного участка для размещения линейного объекта/граница проектируемой территории
	условный номер формируемого земельного участка
	кадастровый номер земельного участка учтенного в ГКН
	границы земельного участка учтенного в ГКН
	кадастровый номер объекта капитального строительства учтенного в ГКН
	граница объекта капитального строительства учтенного в ГКН
	номер кадастрового квартала
	границы кадастрового квартала
	проектируемая красная линия

Чертеж межевания территории (Основная часть)											
Документация по планировке территории (проект межевания) в границах кадастрового квартала 23:07:0601047, для размещения линейного объекта: «Автомобильная дорога, водопровод, газопровод, линия электропередач расположенного по адресу: ст. Пластунская, пер. Молодежный»											
Изм.	Кол.уч	Лист	№ док	Подпись	Дата						
				ГИП	02.2024						
				Выполнил	02.2024						
Чертеж межевания территории с указанием границ образуемых и изменяемых земельных участков. Масштаб 1 : 500					<table border="1"> <thead> <tr> <th>стадия</th> <th>лист</th> <th>листов</th> </tr> </thead> <tbody> <tr> <td>ПМТ</td> <td>1</td> <td>1</td> </tr> </tbody> </table>	стадия	лист	листов	ПМТ	1	1
стадия	лист	листов									
ПМТ	1	1									
ООО "Капиталь"											