


поселок Южный Динского района Краснодарского края


Изменения в документацию по проекту планировки территории (проект планировки и проект межевания) в границах земельных участков с кадастровыми номерами: 23:07:0302000:1170 - 23:07:0302000:1188, 23:07:0302000:1190 - 23:07:0302000:1304, 23:07:0302000:902, 23:07:0302000:2259 - 23:07:0302000:2323, расположенных по адресу: Краснодарский край, Динской район, поселок Южный

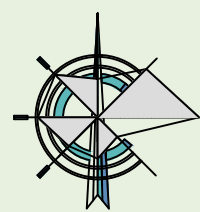


Чертеж межевания территории (основной чертеж) М 1:2000

Условные обозначения

-  Граница проекта планировки
-  Граница документации по планировке территории утвержденной постановлением администрации муниципального образования Динский район от 27.08.2018 № 1426
-  Граница территории изменяемой проектом планировки
-  Граница территории включаемой в проект планировки
-  Утвержденные красные линии
-  Устанавливаемые красные линии
-  Отменяемые красные линии
-  Линия отступа от красных линий (линия застройки)
-  Граница формируемого земельного участка
-  Граница земельного участка, согласно сведениям ЕГРН
-  Граница земельного участка, подлежащего снятию с кадастрового учета
-  Объекты капитального строительства, согласно сведениям ЕГРН
-  Разбивочная точка земельного участка и её номер
-  Номер образуемого земельного участка
-  Площадь земельного участка, м.кв.
-  Номер проектируемого квартала

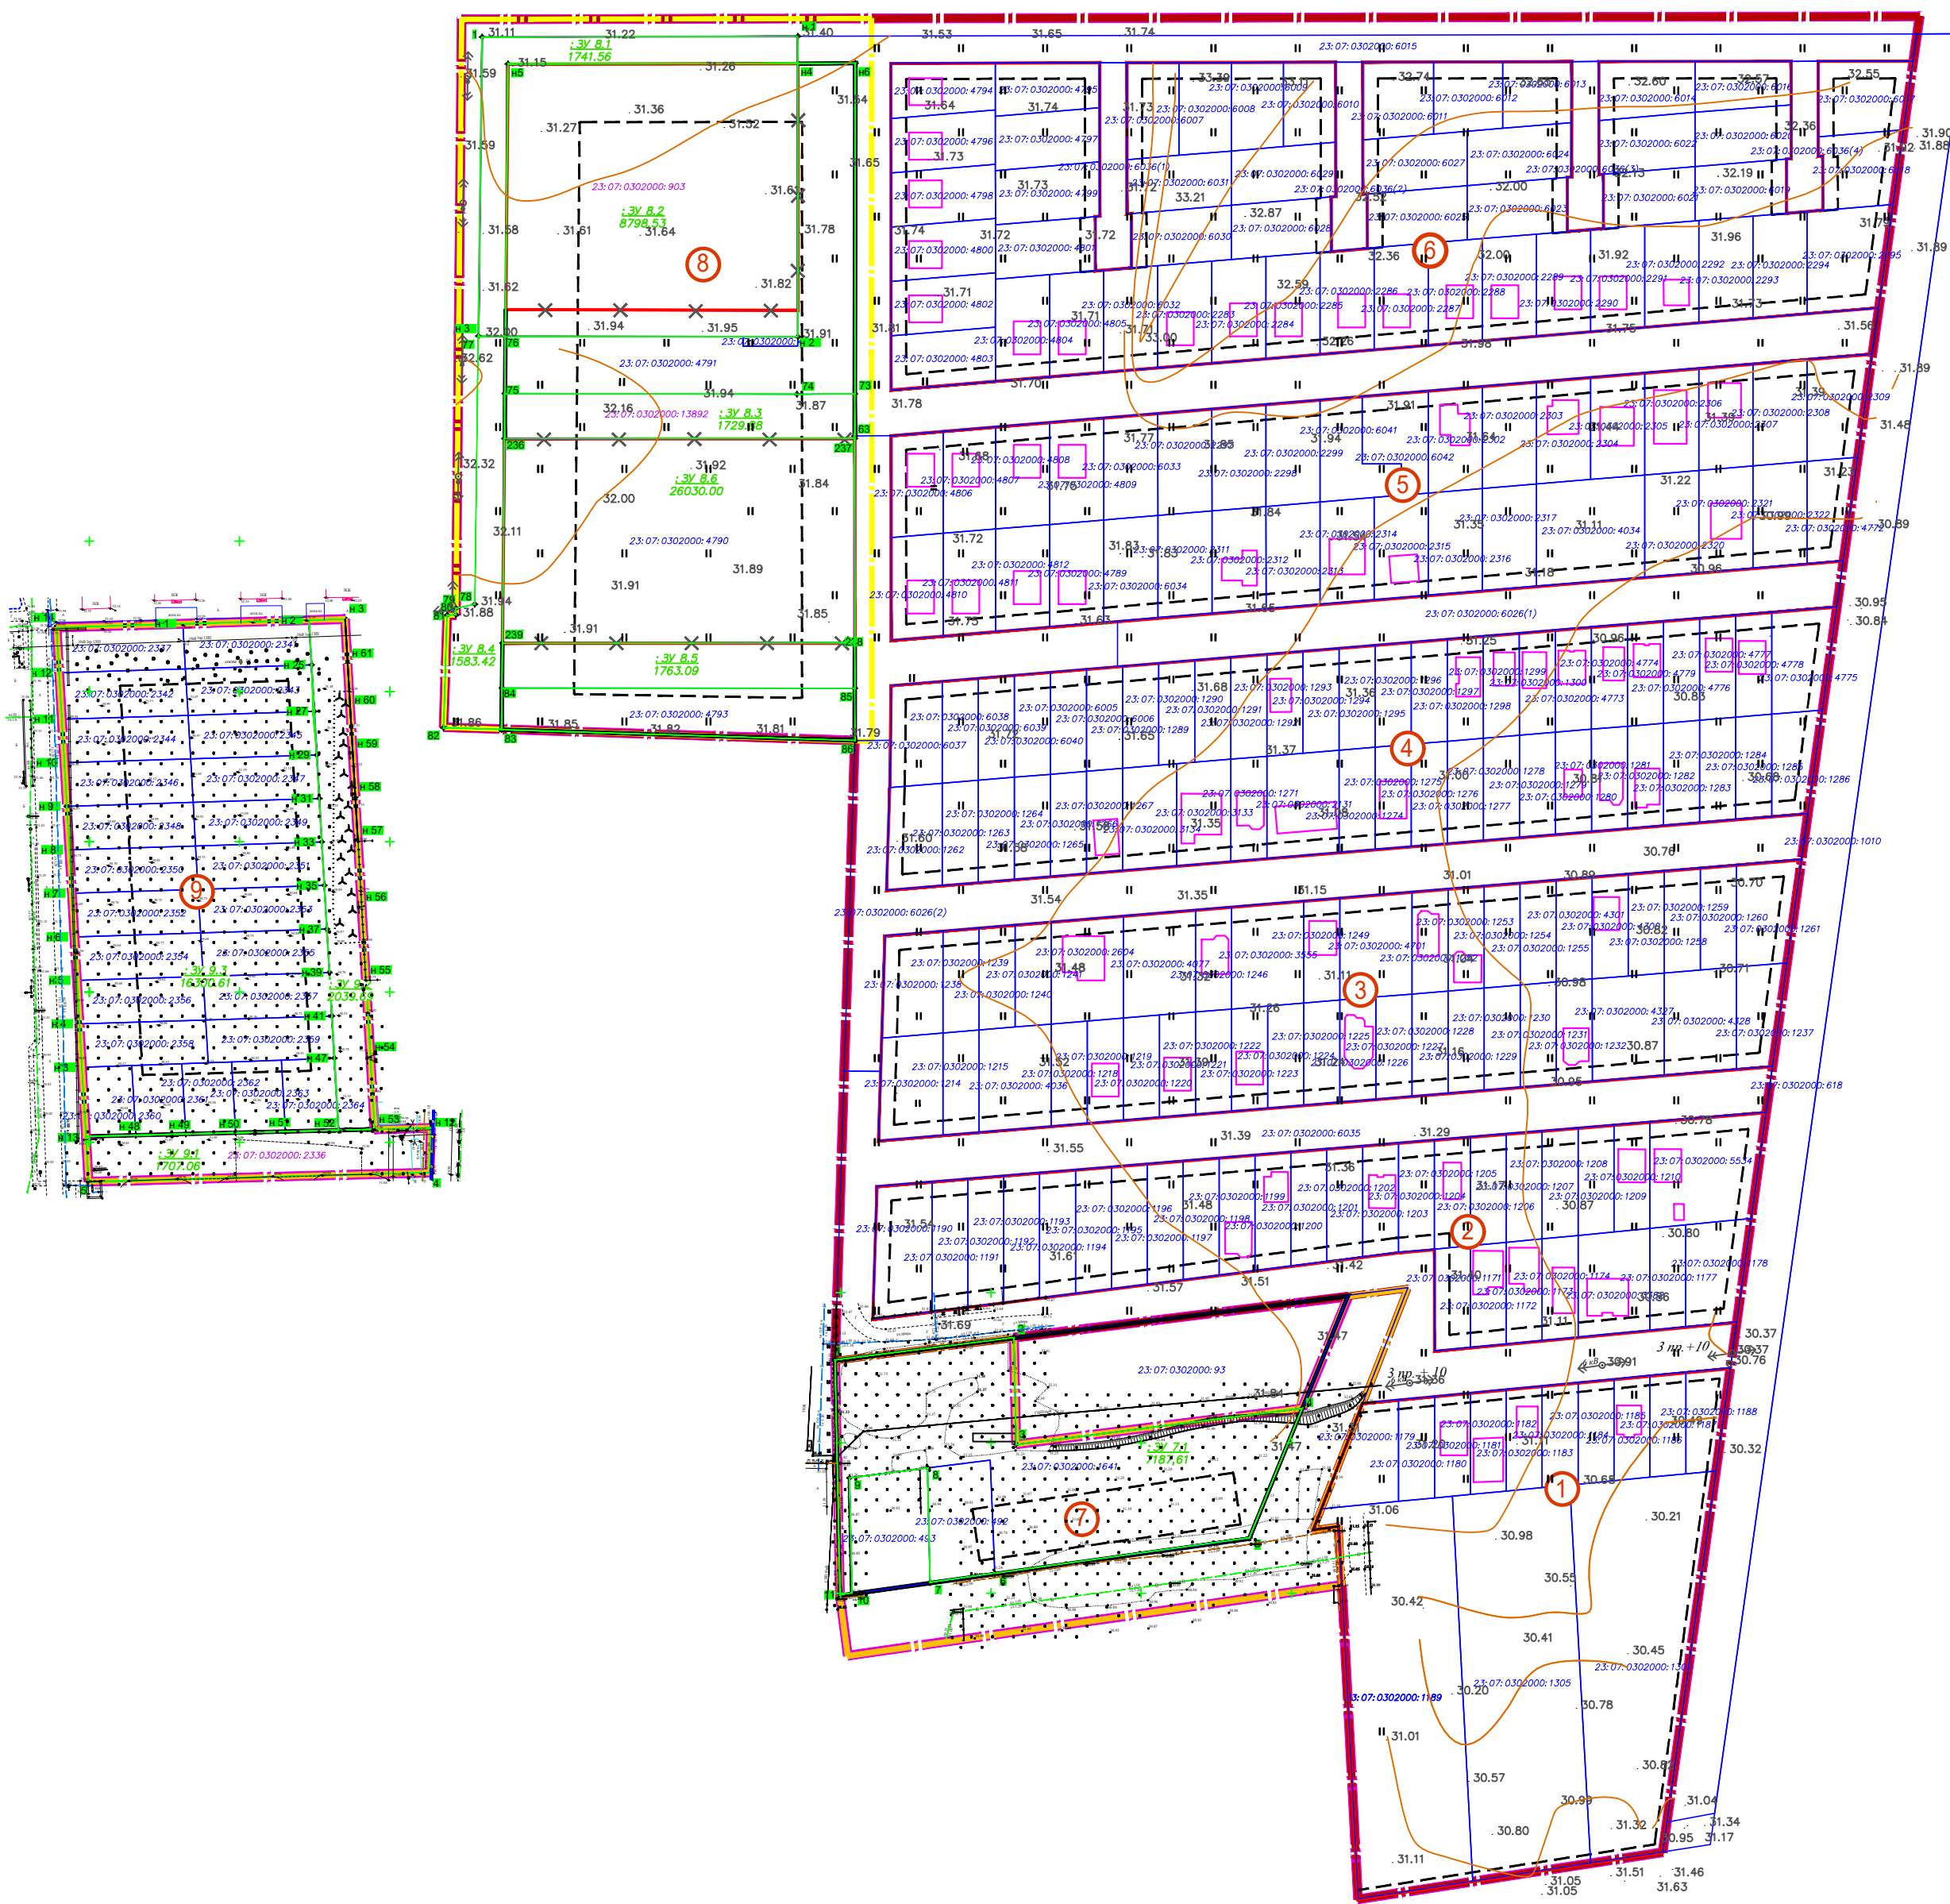

№ 2024-007 от 26.02.2024					
Изменения в документацию по проекту планировки территории (проект планировки и проект межевания) в границах земельных участков с кадастровыми номерами: 23:07:0302000:1170 - 23:07:0302000:1188, 23:07:0302000:1190 - 23:07:0302000:1304, 23:07:0302000:902, 23:07:0302000:2259 - 23:07:0302000:2323, расположенных по адресу: Краснодарский край, Динской район, поселок Южный					
Изм.	Код. уч.	Лист	№ док.	Подпись	Дата
					2024
ГАП			Малюк Е.В.	Проект межевания территории	
				Стадия	Лист
				ПМТ	1
				Листов	2
Чертеж межевания территории (основной чертеж) М 1:2000				 архитектурное бюро Владимира Малюка ст.Динская, ул.Ленина 22, т.(861 62)6 13 65	