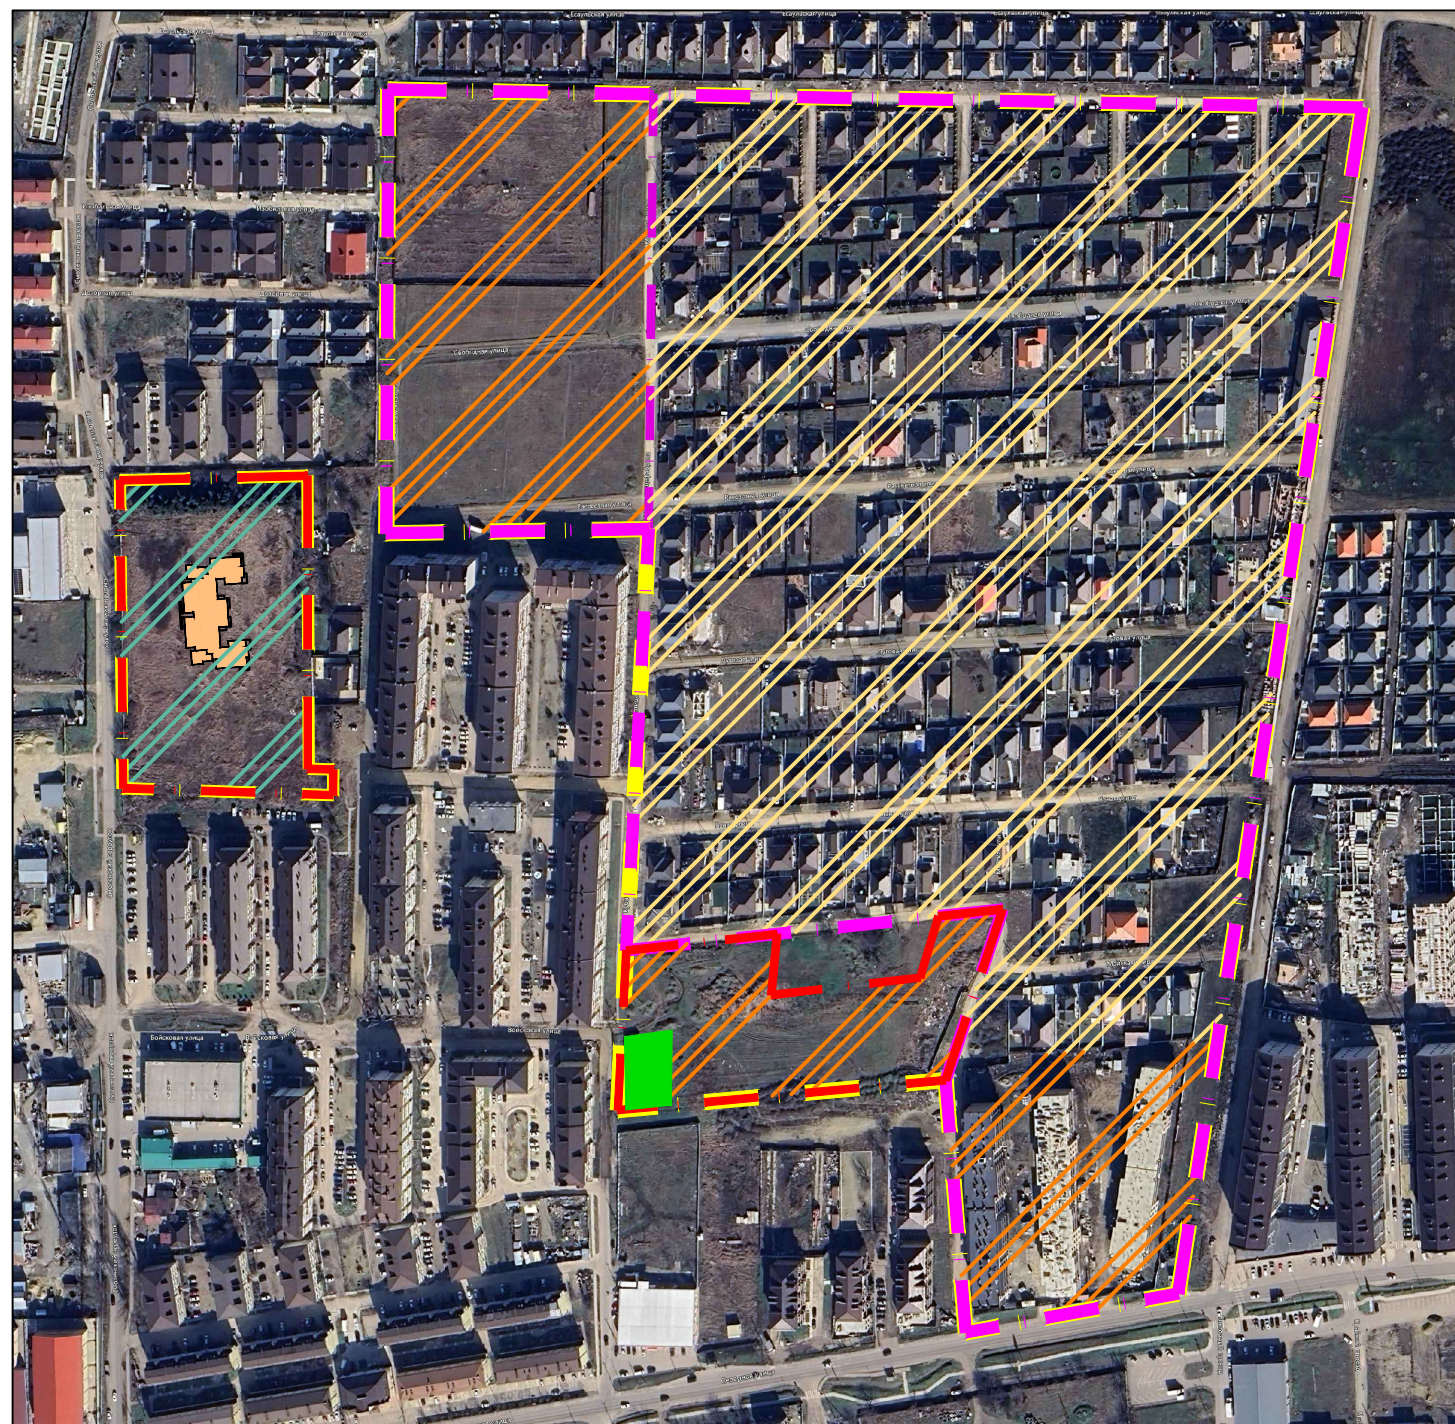

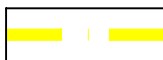








Изменения в документацию по проекту планировки территории (проект планировки и проект межевания) в границах земельных участков с кадастровыми номерами: 23:07:0302000:1170 - 23:07:0302000:1188, 23:07:0302000:1190 - 23:07:0302000:1304, 23:07:0302000:902, 23:07:0302000:2259 - 23:07:0302000:2323, расположенных по адресу: Краснодарский край, Динской район, поселок Южный

ВАРИАНТЫ ПЛАНИРОВОЧНЫХ И (ИЛИ) ОБЪЕМНО-ПРОСТРАНСТВЕННЫХ РЕШЕНИЙ ЗАСТРОЙКИ ТЕРРИТОРИИ





-  граница документации по планировке территории утвержденной постановлением администрации муниципального образования Динской район от 27.08.2018 № 1426
-  граница территории, в отношении которой осуществляется корректировка проекта планировки территории
-  граница территории изменяемой проектом планировки
-  граница территории включаемой в проект планировки
-  зона объектов капитального строительства индивидуальной жилой застройки
-  зона объектов капитального строительства среднеэтажной жилой застройки со встроенно-пристроенными помещениями общественно-делового назначения
-  зона объектов капитального строительства дошкольного образования
-  зона озелененных территорий общего пользования

Согласовано

Взамен инв. №

Подпись и дата

Инв. № подл.

						2024-007.ППТ1-ПЗ			
						Изменения в документацию по проекту планировки территории (проект планировки и проект межевания) в границах земельных участков с кадастровыми номерами: 23:07:0302000:1170 - 23:07:0302000:1188, 23:07:0302000:1190 - 23:07:0302000:1304, 23:07:0302000:902, 23:07:0302000:2259 - 23:07:0302000:2323, расположенных по адресу: Краснодарский край, Динской район, поселок Южный			
Изм.	Кол. уч.	Лист	№ док.	Подпись	Дата	Проект планировки территории	Стадия	Лист	Листов
					2024		ППТ	10	15
ГАП		Малюк Е.В.				Варианты планировочных и (или) объемно-пространственных решений застройки территории	 архитектурное бюро Владимира Малюка ст.Динская, ул.Ленина 22, т.(861 62)6 13 65		