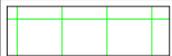


ВЕДОМОСТЬ КООРДИНАТ ПОВОРОТНЫХ ТОЧЕК ГРАНИЦ ЗОН РАЗМЕЩЕНИЯ СУЩЕСТВУЮЩЕГО ВОДОПРОВОДА, РАСПОЛОЖЕННОГО, В ГРАНИЦАХ ЗОНЫ ПЛАНИРУЕМОГО РАЗМЕЩЕНИЯ ЛИНЕЙНЫХ ОБЪЕКТОВ МЕСТНОГО ЗНАЧЕНИЯ, В СООТВЕТСТВИИ С ДАННЫМИ ТОПОГРАФИЧЕСКОЙ СЪЕМКИ

Номер точки	23:07:0805019:46		23:07:0805019:18	
	X	Y	X	Y
1	499368.85	1397199.93	499347.72	1397245.74
2	499374.82	1397208.03	499338.84	1397235.41
3	499361.96	1397217.77	499324.04	1397244.01
4	499369.63	1397228.54	499311.96	1397228.51
5	499365.39	1397231.87	499319.20	1397235.26
6	499351.32	1397213.31	499334.27	1397226.47
1	499368.85	1397199.93	499347.72	1397245.74


УСЛОВНЫЕ ОБОЗНАЧЕНИЯ

-  Граница территории, в отношении которой осуществляется подготовка проекта планировки
-  Границы зон планируемого размещения линейных объектов местного значения / земельные участки, подлежащие изъятию
-  Зона размещения существующего газопровода в границах территории, в отношении которой осуществляется подготовка проекта планировки, в соответствии с данными топографической съемки
-  Номера характерных точек границ зон размещения существующего газопровода в границах территории, в отношении которой осуществляется подготовка проекта планировки
-  Зона размещения существующего водопровода в границах территории, в отношении которой осуществляется подготовка проекта планировки, в соответствии с данными топографической съемки
-  Номера характерных точек границ зон размещения существующего водопровода в границах территории, в отношении которой осуществляется подготовка проекта планировки
-  Границы земельных участков в соответствии с данными ГКН
-  Границы объектов капитального строительства в соответствии с данными ГКН


Примечание:

В случае невозможности соблюдения минимальных расстояний по горизонтали (в свету) от подземных инженерных сетей до зданий и сооружений в соответствии со Сводом правил СП 42.13330.2016 "Градостроительство. Планировка и застройка городских и сельских поселений". Актуализированная редакция СНиП 2.07.01-89* (утв. приказом Министерства строительства и жилищно-коммунального хозяйства РФ от 30.12.2016 г. № 1034/пр) (с изменениями и дополнениями) предусмотреть демонтаж существующих инженерных сетей на стадии архитектурно-строительного проектирования.

					06.2024-ППТ.				
					Документация по планировке территории (проект планировки) в границах кадастрового квартала 23:07:0805019				
Изм.	Кол.уч.	Лист	№ док.	Подпись	Дата	Проект планировки территории. Графическая часть	Стадия	Лист	Листов
				Заливацкий	07.24		ППТ	3	3
Разраб.				Чужинова	07.24	Чертеж границ зон планируемого размещения линейных объектов, подлежащих реконструкции М 1:500	ООО "ПАРТНЕР"		

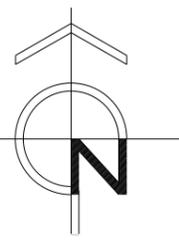

М 1:500

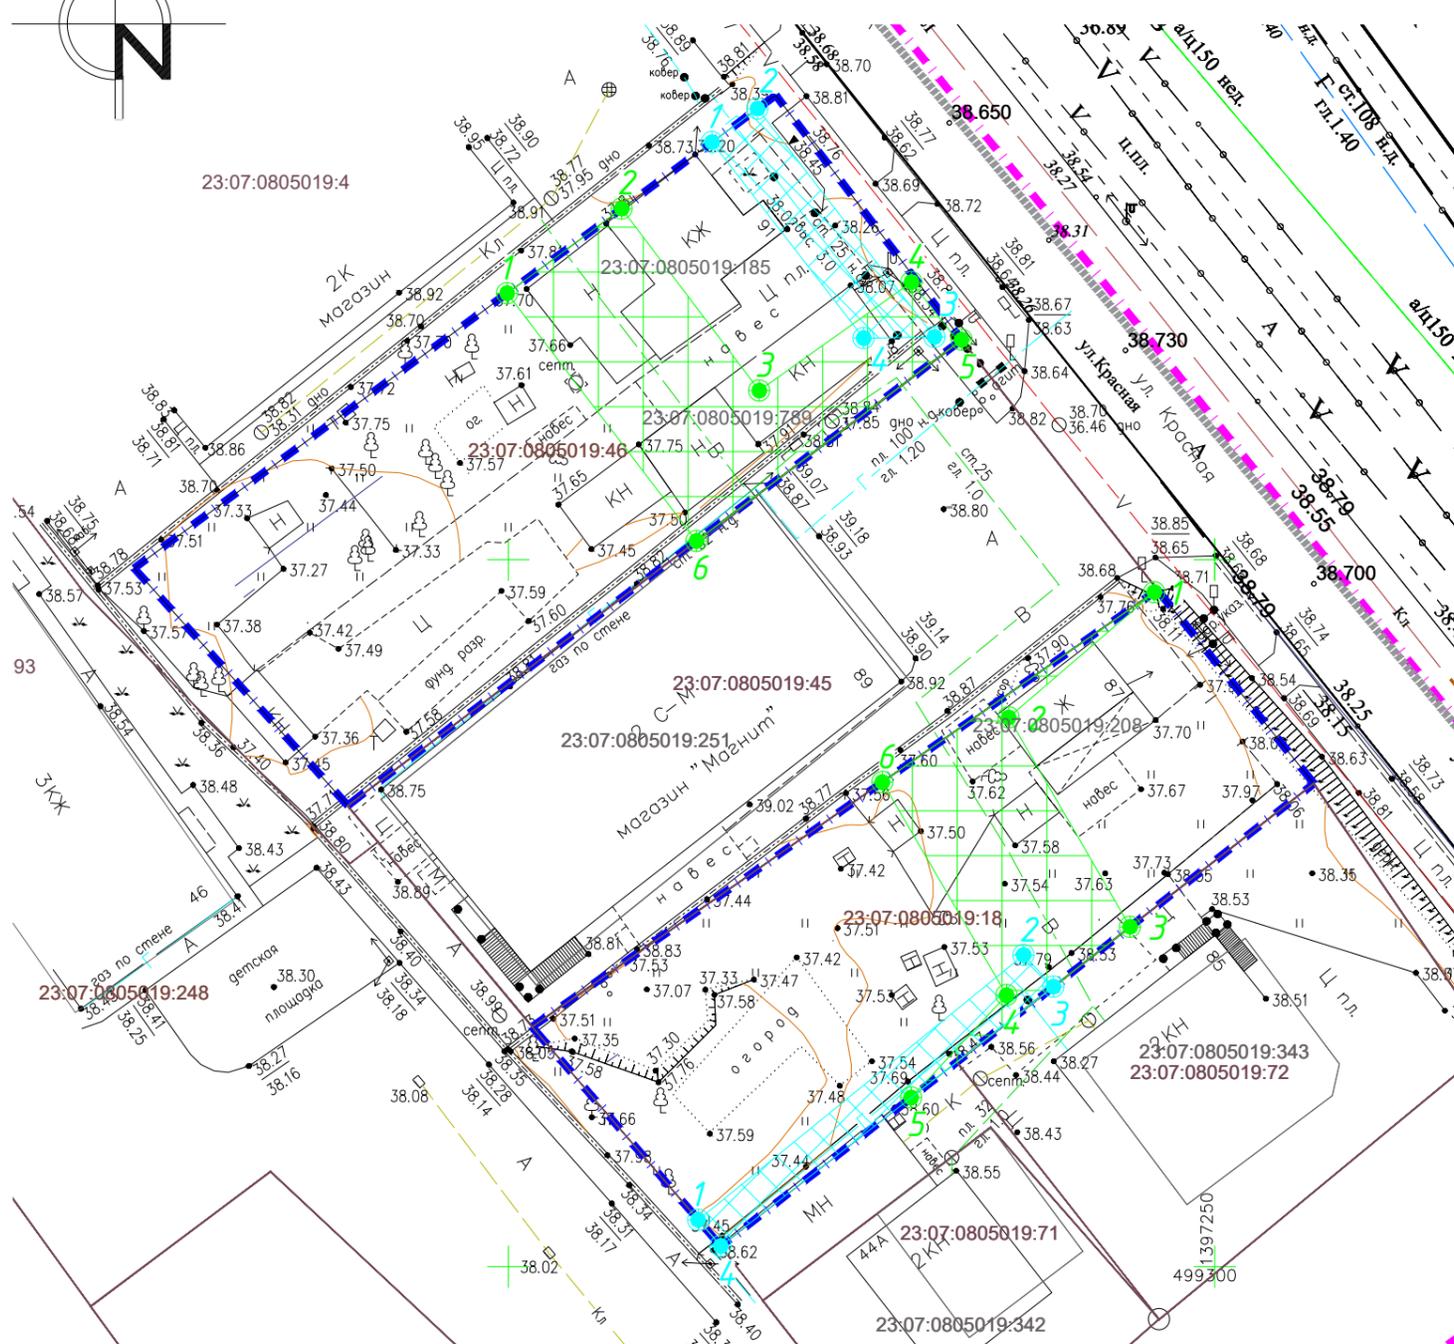

ВЕДОМОСТЬ КООРДИНАТ ПОВОРОТНЫХ ТОЧЕК ГРАНИЦ ЗОН РАЗМЕЩЕНИЯ СУЩЕСТВУЮЩЕГО ГАЗОПРОВОДА, РАСПОЛОЖЕННОГО В ГРАНИЦАХ ЗОНЫ ПЛАНИРУЕМОГО РАЗМЕЩЕНИЯ ЛИНЕЙНЫХ ОБЪЕКТОВ МЕСТНОГО ЗНАЧЕНИЯ, В СООТВЕТСТВИИ С ДАННЫМИ ТОПОГРАФИЧЕСКОЙ СЪЕМКИ

Номер точки	23:07:0805019:46		23:07:0805019:18	
	X	Y	X	Y
1	499379.53	1397214.42	499303.31	1397213.45
2	499381.90	1397217.64	499322.04	1397236.47
3	499365.76	1397230.16	499319.81	1397238.58
4	499365.67	1397225.16	499301.46	1397215.04
1	499379.53	1397214.42	499303.31	1397213.45

Согласовано

Взам. инв. №

Подп. и дата

Инв. № подл.