


СХЕМА ГРАНИЦ ЗОН С ОСОБЫМИ УСЛОВИЯМИ ИСПОЛЬЗОВАНИЯ ТЕРРИТОРИИ. М 1:1000

ФРАГМЕНТ КАРТЫ ТЕРРИТОРИЙ, ПОДВЕРЖЕННЫХ РИСКУ ВОЗНИКНОВЕНИЯ ЧРЕЗВЫЧАЙНЫХ СИТУАЦИЙ ПРИРОДНОГО И ТЕХНОГЕННОГО ХАРАКТЕРА

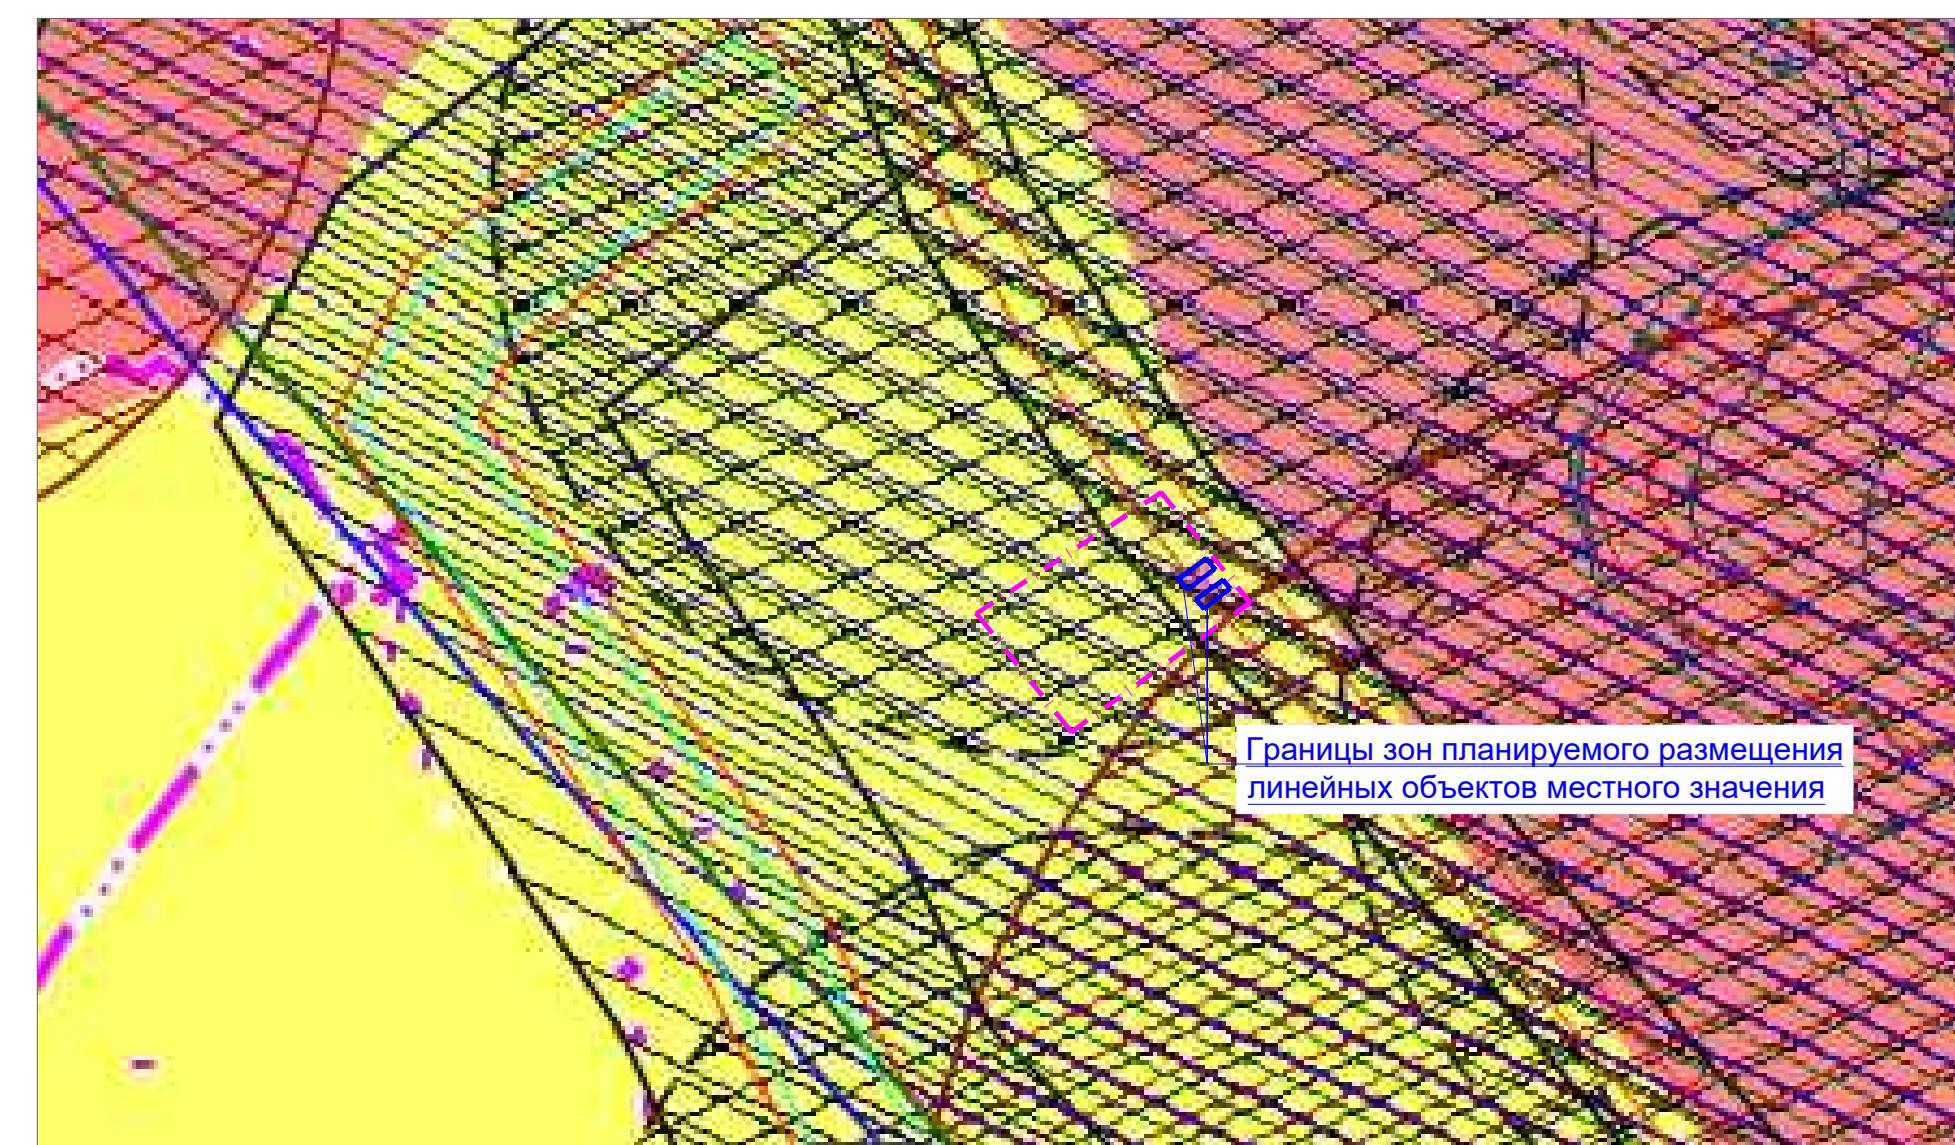

- В соответствии с материалами по обоснованию генерального плана Динского сельского поселения Динского района проектируемая территория не входит в границы особо охраняемых природных территорий, территорий объектов культурного наследия, границы лесничеств, участков лесничеств, лесных кварталов, лесотаксационных выделов или частей лесотаксационных выделов.
- В соответствии с материалами по обоснованию генерального плана Динского сельского поселения Динского района проектируемая территория входит в границы:
 - II. Район. Территории, застройка которых возможна при условии проведения специальных инженерных мероприятий;
 - Территории, подверженной риску возникновения чрезвычайных ситуаций природного характера (землетрясения (7 баллов), сильного, порывистого ветра, проливных дождей с градами и градом, снегопадов, налипания снега, обледенения, туманов);
 - Территории, подверженной опасным метеорологическим процессам;
 - Территории, подверженной риску возникновения чрезвычайных ситуаций техногенного характера;
 - Зоны экстренного оповещения;
 - Зоны жесткого контроля при авариях на транспорте.

УСЛОВНЫЕ ОБОЗНАЧЕНИЯ

	Границы территории, в отношении которой осуществляется подготовка проекта планировки		Охранная зона электросетевого хозяйства ВЛ-0,4 кВ ТП Д-4-1127 (23:07-6.1283)
	Границы зон планируемого размещения линейных объектов местного значения / земельные участки, подлежащие изъятию		Охранная зона "ВЛ-0,4 кВ ТП Д-4-245" (23:07-6.1074)
	Существующие красные линии и элементы планировочной структуры (архитектурный квартал)		Охранная зона газопровода низкого давления (согласно данным топографической съемки)
	Линия регулирования застройки		Зона минимальных расстояний от водопроводной сети до фундаментов зданий и сооружений (согласно данным топографической съемки)
	Третий пояс зоны санитарной охраны источника питьевого водоснабжения		Охранная зона водоотведения (канализации) (согласно данным топографической съемки)
	Линейно-кабельное сооружение электросвязи		Охранная зона линии связи (согласно данным топографической съемки)
	Линия электропередачи 10кВ		Охранная зона тепловых сетей (согласно данным топографической съемки)
	Охранная зона инженерных коммуникаций		Охранная зона водоотведения (проектируемая)
	Охранная зона объекта ВЛ 0,4 кВ от КТП-10/0,4 кВ до оп.№5 (ВЛ 0,4 кВ ТП Д-4-1400); ПТТК 602110 (23:07-6.1984)		
	Охранная зона трансформаторной подстанции "Комплектная трансформаторная подстанция; КТП 10 кВ; Д-4-1400; ПТТК 42510" (23:07-6.1118)		
	Охранная зона воздушной линии электропередачи ВЛ-0,4 кВ ТП Д-4-32 (23:07-6.1281)		
	Граница охранной зоны воздушной линии электропередачи ВЛ-10 кВ ТП Д-4 от ПС-35/10 кВ "Динская"(23:07-6.23)		
	Охранная зона воздушной линии электропередачи "ВЛ 10 кВ от оп. 48 до оп. 48А (ВЛ 10 кВ ТП Д-4) ПТТК 605110" (23:07-6.1011)		
	Публичный сервитут в целях устройства (строительства) примыкания к автомобильной дороге общего пользования межмуниципального значения "ст-ца Динская - ст-ца Васюринская" подъездной автомобильной дороги IV технической категории на участке км 3+621 справа(23:07-6.2593)		

Сведения о наличии ЗОУИТ

10А.1	Зоны охраны объектов культурного наследия	вне границ
10А.2	Защитная зона объектов культурного наследия	вне границ
10А.3	Охранная зона объектов электроэнергетики (объектов электросетевого хозяйства и объектов по производству электрической энергии)	вне границ
10А.4	Охранная зона железных дорог	вне границ
10А.5	Придорожные полосы автомобильных дорог	вне границ
10А.6	Охранная зона трубопроводов (газопроводов, нефтепроводов и нефтепродуктопроводов, аммиакопроводов)	вне границ
10А.7	Охранная зона линий и сооружений связи	вне границ
10А.8	Приаэродромная территория	вне границ
10А.9	Зона охраняемого объекта	вне границ
10А.10	Зона охраняемого военного объекта, охранная зона военного объекта, запретные и специальные зоны, устанавливаемые в связи с размещением указанных объектов	вне границ
10А.11	Охранная зона особо охраняемой природной территории (государственного природного заповедника, национального парка, природного парка, памятника природы)	вне границ
10А.12	Охранная зона стационарных пунктов наблюдений за состоянием окружающей среды, ее загрязнением	вне границ
10А.13	Водоохранная (рыбоохранная) зона	вне границ
10А.14	Прибрежная защитная полоса	вне границ
10А.15	Округ санитарной (горно-санитарной) охраны лечебно-оздоровительных местностей, курортов и природных лечебных ресурсов	вне границ
10А.16	Зоны санитарной охраны источников питьевого и хозяйственно-бытового водоснабжения, а также устанавливаемые в случаях, предусмотренных Водным кодексом Российской Федерации, в отношении подземных водных объектов зоны специальной охраны	в границах третьего пояса зоны санитарной охраны источника водоснабжения
10А.17	Зоны заповедия и подтопления	вне границ
10А.18	Санитарно-защитная зона	вне границ
10А.19	Зона ограниченного передающего радиотехнического объекта, являющегося объектом капитального строительства	сведения отсутствуют
10А.20	Охранная зона пунктов государственной геодезической сети, государственной нивелирной сети и государственной гравиметрической сети	сведения отсутствуют
10А.21	Зона наблюдения	сведения отсутствуют
10А.22	Зона безопасности с особым правовым режимом	сведения отсутствуют
10А.23	Рыбоохранная зона озера Байкал	вне границ
10А.24	Рыбохозяйственная заповедная зона	вне границ
10А.25	Зона минимальных расстояний до магистральных или промышленных трубопроводов (газопроводов, нефтепроводов и нефтепродуктопроводов, аммиакопроводов)	сведения отсутствуют
10А.26	Охранная зона гидроэнергетического объекта	вне границ
10А.27	Охранная зона объектов инфраструктуры метрополитена	вне границ
10А.28	Охранная зона тепловых сетей	сведения отсутствуют

06.2024-ППТ.			
Документация по планировке территории (проект планировки) в границах кадастрового квартала 23:07:0805019			
Изм. ГИП	Кол.ч. Заливдний	Лист № док. Подпись	Дата 07.24
Разраб.	Чужинова		07.24
Проект межевания территории (материалы по обоснованию)			Стадия Лист Листов ППТ 4 5
Схема границ зон с особыми условиями использования территории. М 1:1000			ООО "ПАРТНЕР"
Схема границ территорий, подверженных риску возникновения ЧС природного и техногенного характера			

Ивл. № подл. Подл. и дата. Взам. инв. №