


УСЛОВНЫЕ ОБОЗНАЧЕНИЯ

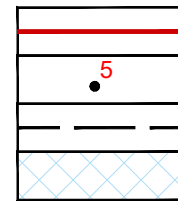

- Границы территории, в отношении которой осуществляется подготовка проекта планировки.
- Характерная точка устанавливаемой красной линии, номер
- Устанавливаемая красная линия
- Зона планируемого размещения объектов капитального строительства (автомобильная дорога, сети инженерно-технического обеспечения)

Перечень координат характерных точек устанавливаемых красных линий

Координаты в МСК-23


| № точки | Контур 1 | |
|----------|---------------|----------------|
| | X <*> | Y <*> |
| 2 | 501512.910000 | 1397573.010000 |
| 3 | 501479.870000 | 1397565.12 |
| 4 | 501477.230000 | 1397562.570000 |
| 5 | 501474.360000 | 1397574.670000 |
| 6 | 501459.080000 | 1397563.820000 |
| 7 | 501448.510000 | 1397559.300000 |
| 8 | 501446.120000 | 1397572.090000 |
| 9 | 501425.340000 | 1397564.520000 |
| 10 | 501399.010000 | 1397554.320000 |
| Контур 2 | | |
| 11 | 501406.000000 | 1397504.980000 |
| 12 | 501475.560000 | 1397535.250000 |
| 13 | 501494.500000 | 1397544.060000 |
| 1 | 501516.540000 | 1397554.060000 |

Примечание:

1. Утвержденные ранее красные линии - отсутствуют.
2. Отменяемые (изменяемые) красные линии в границе, в отношении которой осуществляется подготовка проекта планировки, - отсутствуют.
3. Вид территории общего пользования, для которых данным проектом устанавливаются красные линии, - улично-дорожная сеть.

| | | | | | | | | | |
|---------|----------|------|------|-------|---|-------------------------------|------------|---------------|--------|
| | | | | | П-005-129-2024-ДПТ | | | | |
| | | | | | Документация по планировке территории (проект планировки и проект межевания) в границах кадастровых кварталов 23:07:0802014, 23:07:0802013 для размещения объекта местного значения | | | | |
| Изм. | Кол.уч | Лист | Ндк. | Подп. | Дата | | | | |
| Разраб. | Чужинова | | | | 07.2024 | | | | |
| | | | | | | Проект планировки территории. | Стадия | Лист | Листов |
| | | | | | | Графическая часть | ППТ | 1 | |
| | | | | | | Чертеж красных линий | | ООО "Партнер" | |
| | | | | | | ГИП | Заливадный | | |

М 1:500

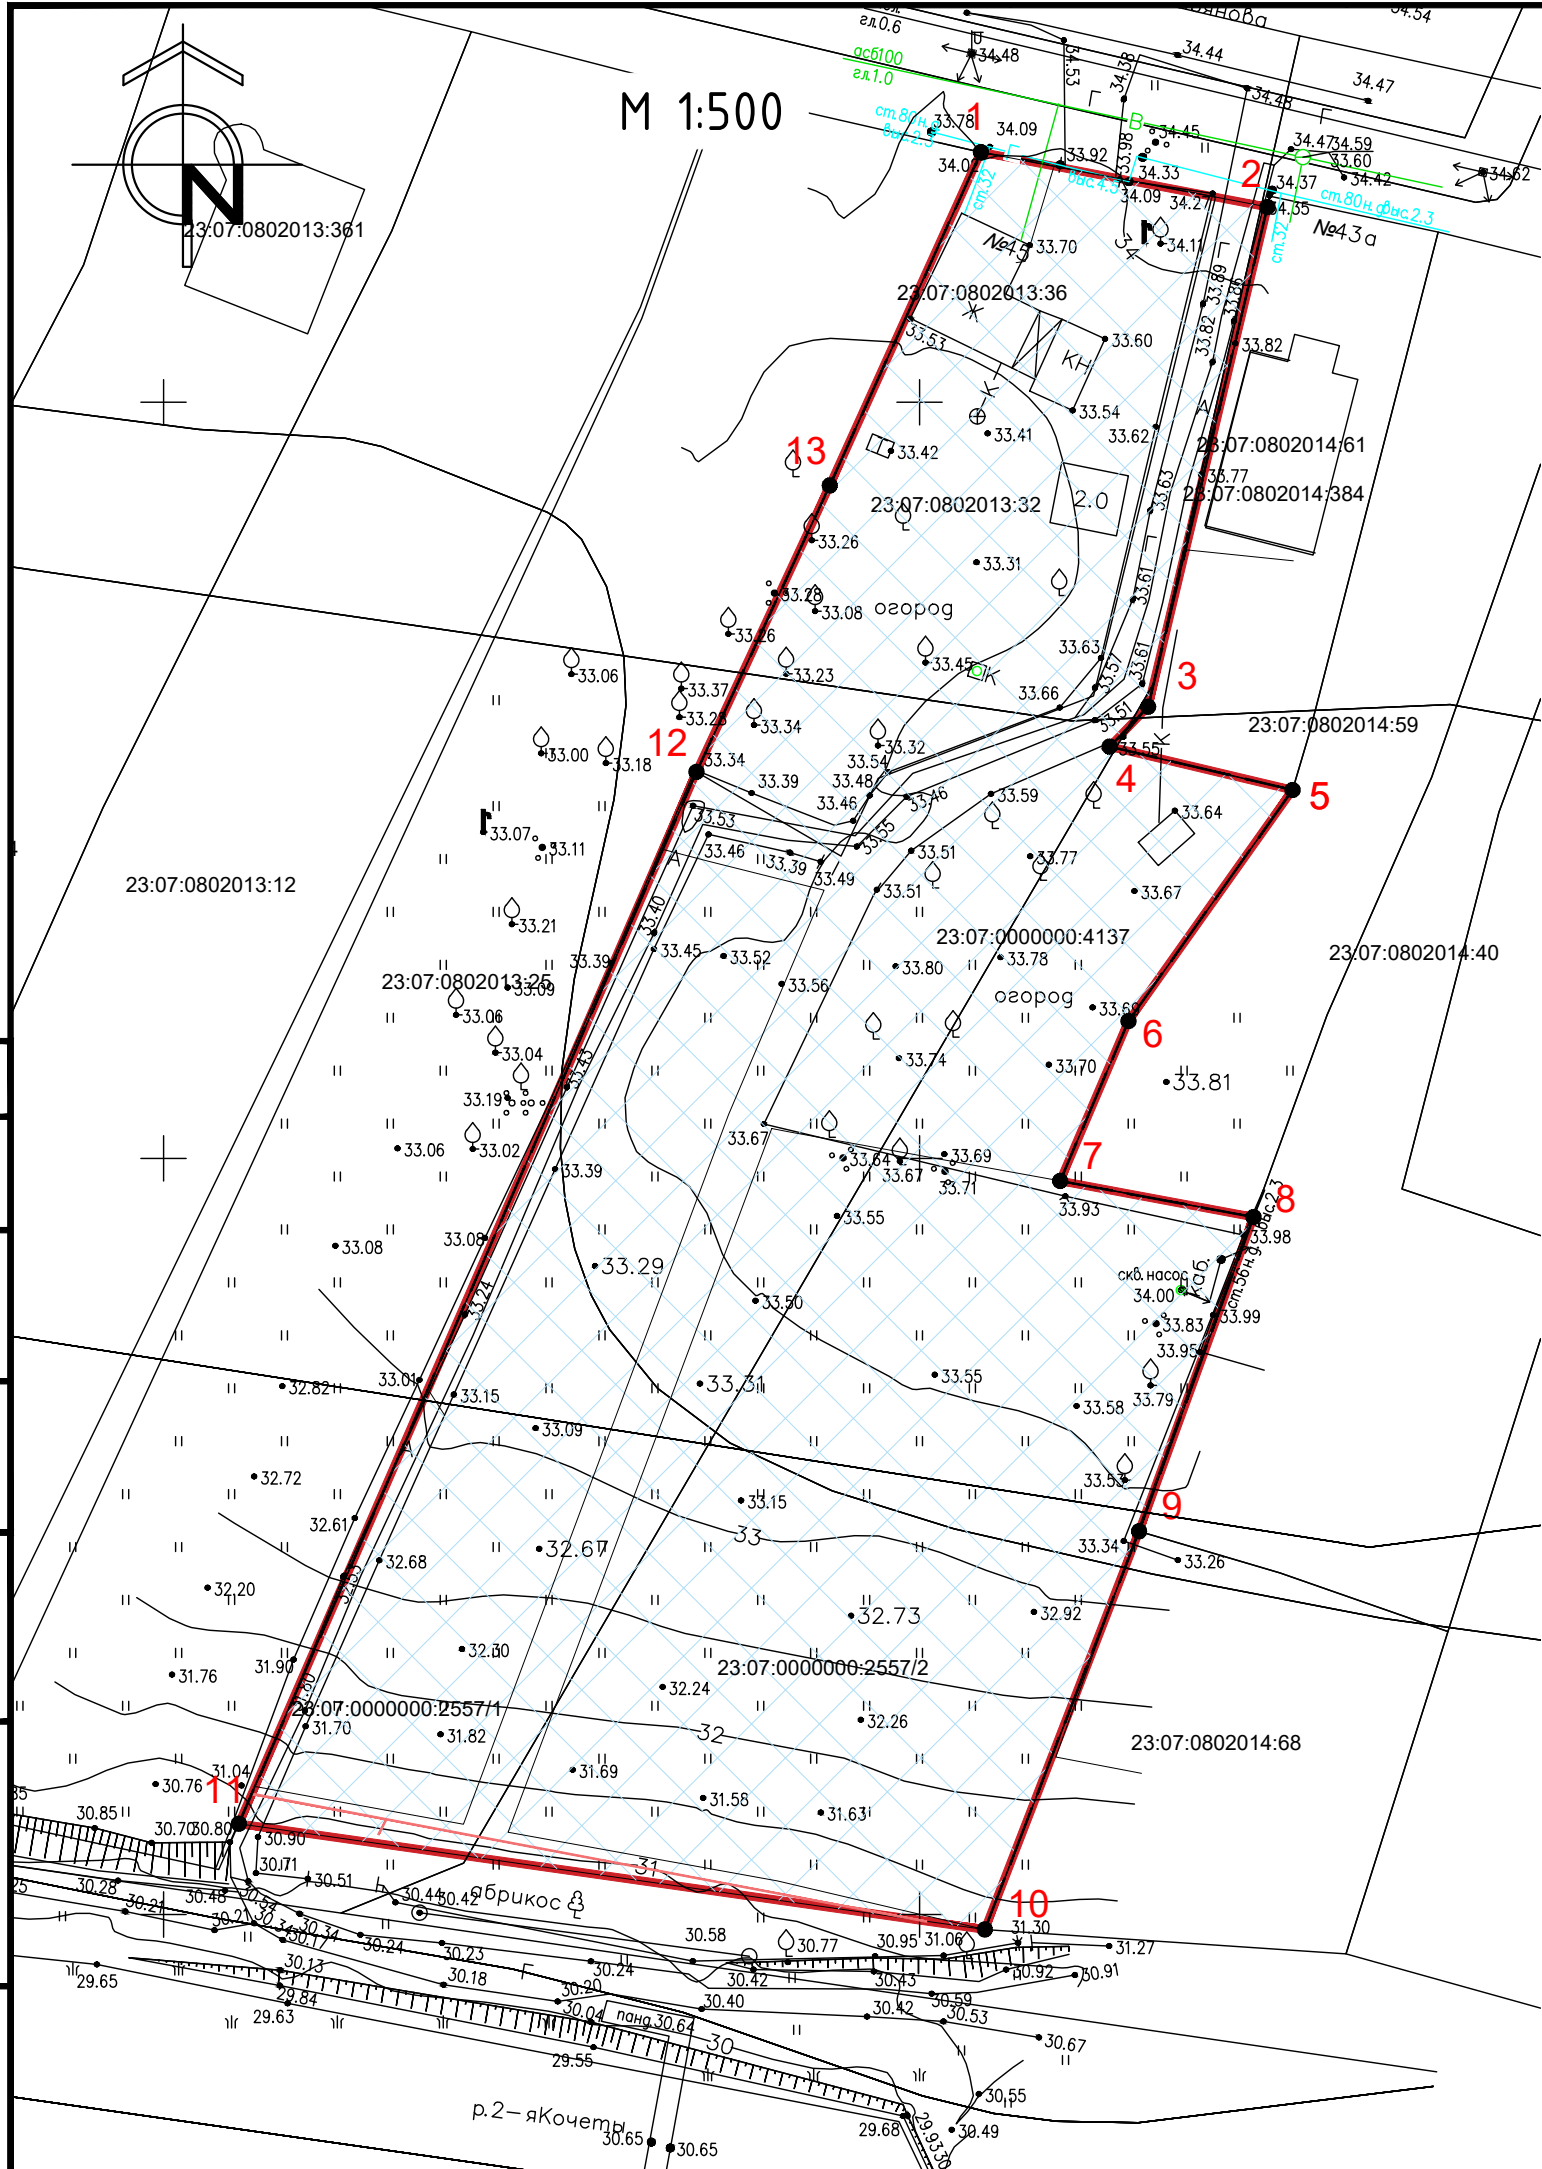

Согласовано

Взам. инв. №

Подп. и дата

Инв. № подл.