
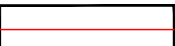

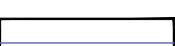


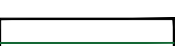

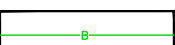



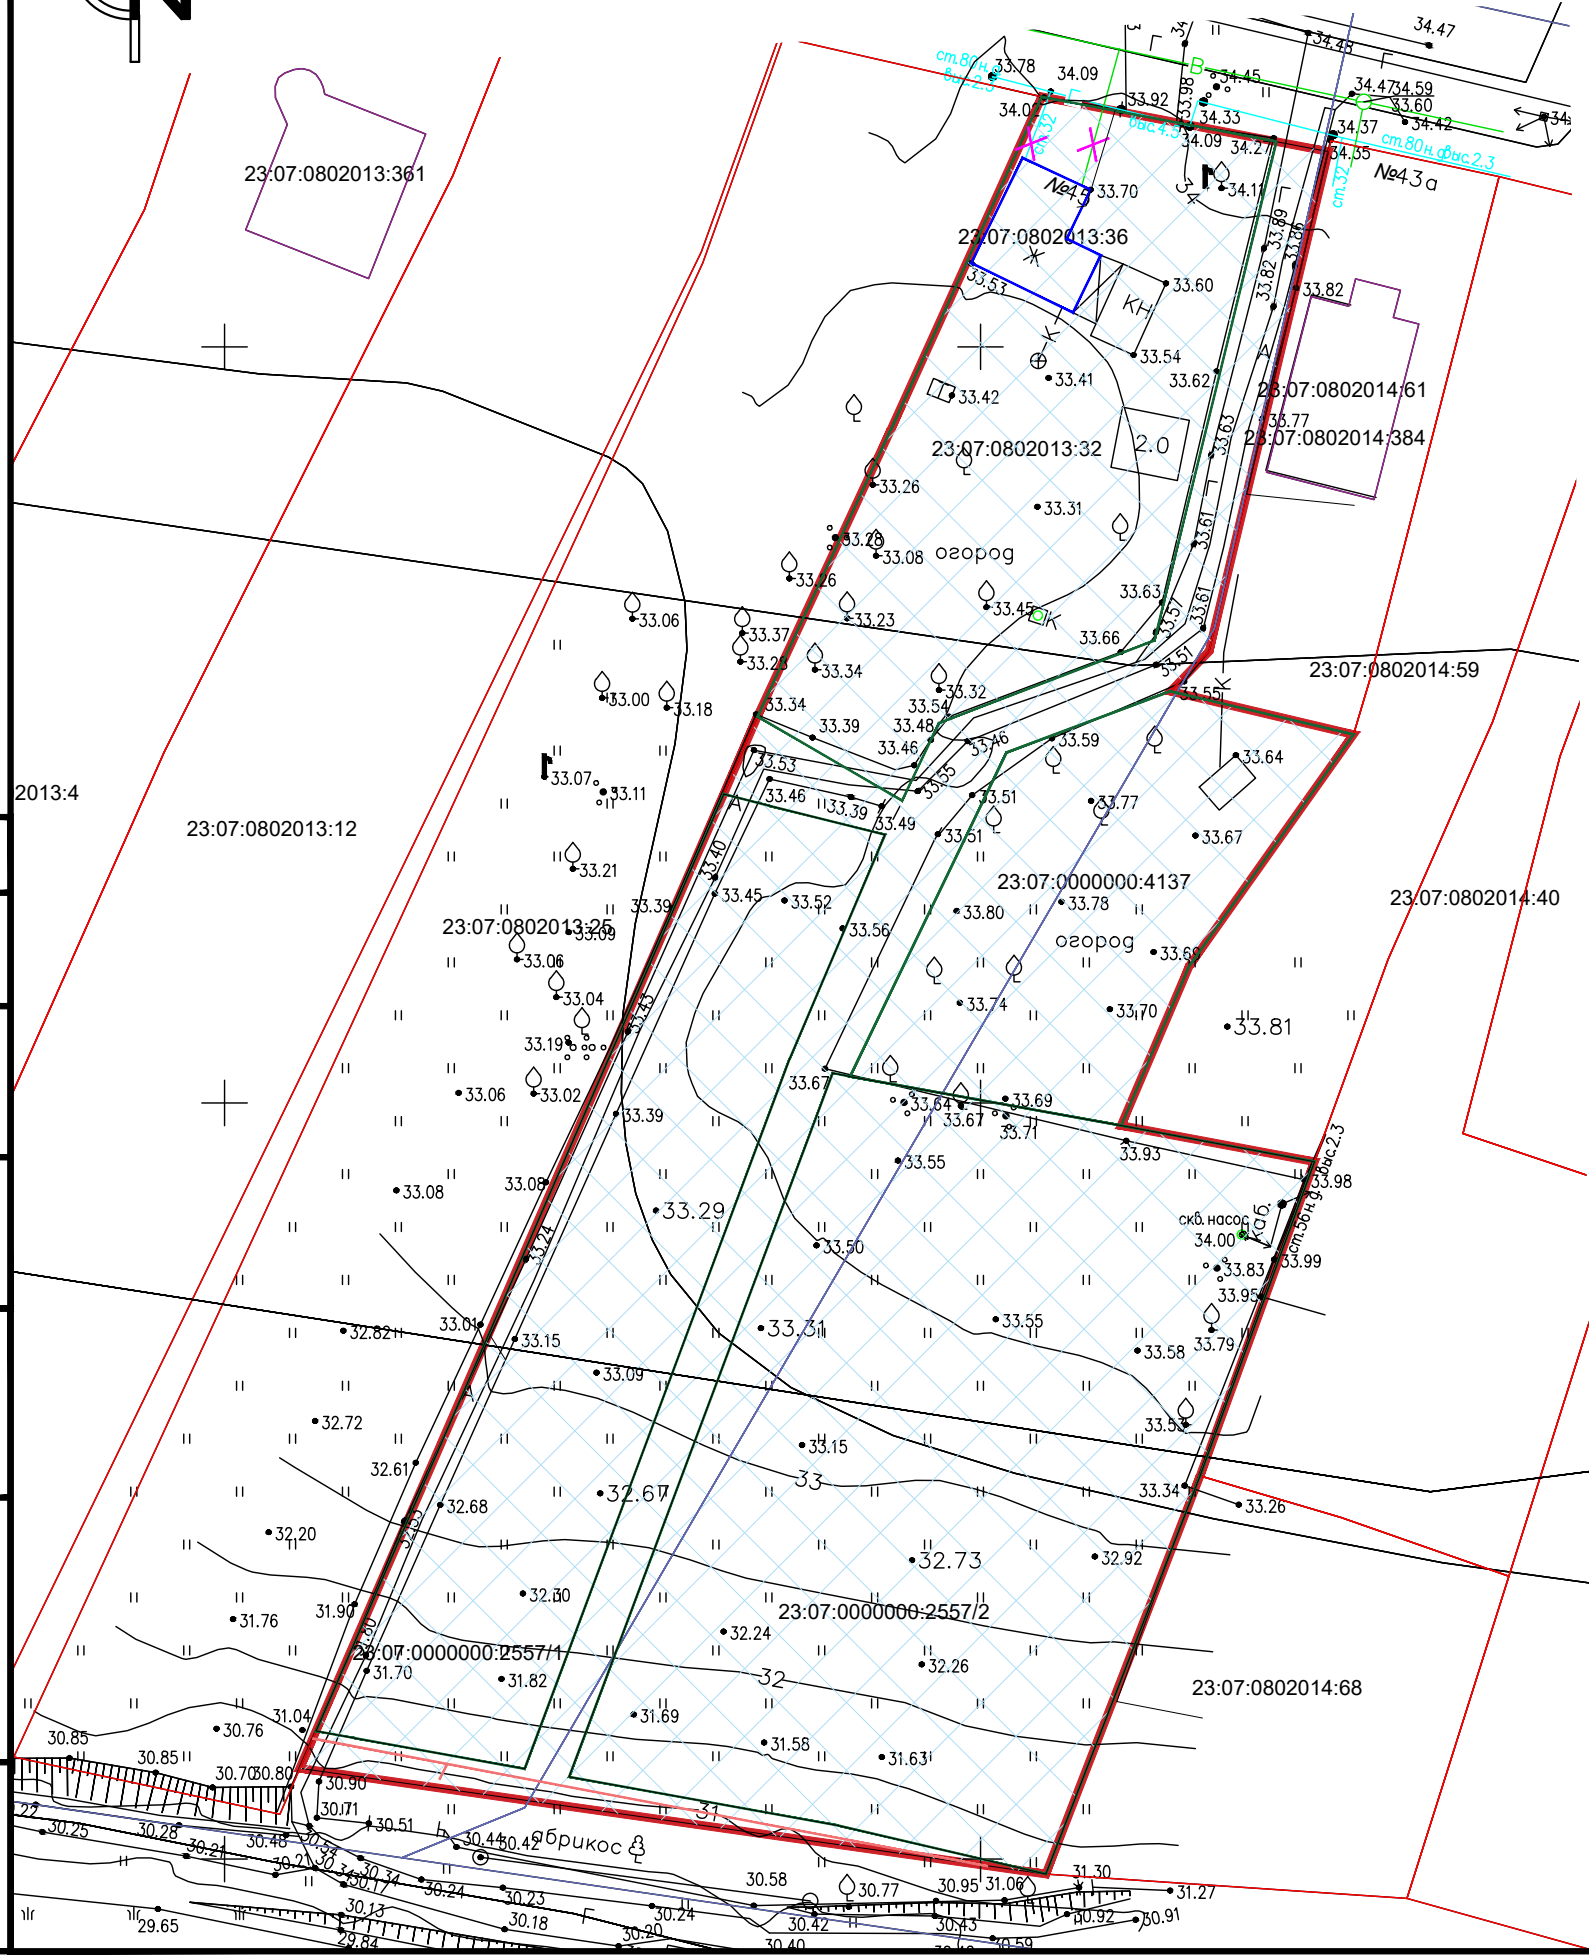
М 1:500

### УСЛОВНЫЕ ОБОЗНАЧЕНИЯ

-  - Границы территории, в отношении которой осуществляется подготовка проекта планировки.
  -  - Границы земельных участков
  -  - Объекты капитального строительства
  -  - Границы кадастрового квартала
  -  - Зона планируемого размещения объектов капитального строительства (автомобильная дорога, сети инженерно-технического обеспечения)
  -  - Объект капитального строительства - жилой дом с КН 23:07:0802013:36 подлежащий изъятию и последующему сносу
  -  - Земельный участок с КН 23:07:0802013:32 подлежащий изъятию
- Существующие линейные объекты подлежащие частичному демонтажу
-  - Подводящий газопровод низкого давления к объекту капитального строительства - жилому дому с КН 23:07:0802013:36
  -  - Подводящий водопровод к объекту капитального строительства - жилому дому с КН 23:07:0802013:36
  -  - Демонтируемые инженерные сети

**Примечания:**

1. Подводящие инженерные сети (газопровод, водопровод) к объекту капитального строительства - жилому дому с КН 23:07:0802013:36 препятствуют прокладке проектируемой автомобильной дороги и подлежат демонтажу.
2. Категория земель в границах территории, в отношении которой осуществляется подготовка проекта планировки - земли населенных пунктов.
3. В границах территории, в отношении которой осуществляется подготовка проекта планировки, существует граница земельного участка и объект капитального строительства, учтенные в ЕГРН;
4. Данным проектом предусматривается изъятие земельного участка находящихся в частной собственности, с КН 23:07:0802013:32 и объекта капитального строительства с КН 23:07:0802013:36, для государственных и муниципальных нужд в целях размещения объекта местного значения.
5. Границы зон планируемого размещения объектов капитального строительства, установленные ранее утвержденной документацией по планировке территории, в границах территории, в отношении которой осуществляется подготовка проекта планировки - данные отсутствуют, согласно данным ГИСОГД.
6. Линейные объекты, подлежащие реконструкции в связи с изменением их местоположения отсутствуют.



Согласовано	Взам. инв. №	Подп. и дата	Инв. № подл.

П-005-129-2024-ДПТ					
Документация по планировке территории (проект планировки и проект межевания) в границах кадастровых кварталов 23:07:0802014, 23:07:0802013 для размещения объекта местного значения					
Изм.	Кол.уч	Лист	Индок.	Подп.	Дата
Разраб.	Чужинова				07.2024
Материалы по обоснованию проекта планировки территории. Графическая часть				Стадия	Лист
				ППТ	4
Схема использования территории в период подготовки проекта планировки территории				ООО "Партнер"	
ГИП	Заливадный				07.2024