


УСЛОВНЫЕ ОБОЗНАЧЕНИЯ

- ZOЧИТ 23:07-6.2335 Зона подтопления территории ст. Динская Динского сельского поселения, п. Агроном, п. Зарождение и п. Кочетинский Мичуринского сельского поселения Динского района Краснодарского края при половодьях и паводках р. 1-я Кочеты и р. 2-я Кочеты 1% обеспеченности
- ZOЧИТ 23:07-6.2334 Зона затопления территории ст. Динская Динского сельского поселения, п. Агроном, п. Зарождение и п. Кочетинский Мичуринского сельского поселения Динского района Краснодарского края при половодьях и паводках р. Кочеты 1-я и р. Кочеты 2-я 1% обеспеченности
- ZOЧИТ 23:07-6.1386 Охранная зона электросетевого хозяйства ВЛ-0,4 кВ ТП Д-7-1036
- ZOЧИТ 23:07-6.1262 Охранная зона воздушной линии электропередачи ВЛ-0,4 кВ ТП Д-7-1077
- ZOЧИТ 23:07-6.1113 Прибрежная защитная полоса реки 1-я Кочеты
- ZOЧИТ 23:07-6.940 Водоохранная зона реки 1-я Кочеты
- Граница минимального расстояния от сети водопровода до объектов капитального строительства и инженерных сетей
- Охранная зона сетей газопровода низкого давления
- Охранная зона кабеля связи
- Третий пояс зоны санитарной охраны источника водоснабжения
- Береговая полоса
- Граница проектируемой территории
- Демонтируемые инженерные сети
- Зона планируемого размещения объектов капитального строительства (автомобильная дорога, сети инженерно-технического обеспечения)

Сведения о наличии ЗОЧИТ

10А.1	Зоны охраны объектов культурного наследия	вне границ
10А.2	Защитная зона объектов культурного наследия	вне границ
10А.3	Охранная зона объектов электроэнергетики (объектов электросетевого хозяйства и объектов по производству электрической энергии)	вне границ
10А.4	Охранная зона железных дорог	вне границ
10А.5	Придорожные полосы автомобильных дорог	вне границ
10А.6	Охранная зона трубопроводов (газопроводов, нефтепроводов и нефтепродуктопроводов, аммиакопроводов)	в границах охранной зоны газопровода низкого давления
10А.7	Охранная зона линий и сооружений связи	вне границ
10А.8	Приаэродромная территория	вне границ
10А.9	Зона охраняемого объекта	вне границ
10А.10	Зона охраняемого военного объекта, охранная зона военного объекта, запретные и специальные зоны, устанавливаемые в связи с размещением указанных объектов	вне границ
10А.11	Охранная зона особо охраняемой природной территории (государственного природного заповедника, национального парка, природного парка, памятника природы)	вне границ
10А.12	Охранная зона стационарных пунктов наблюдений за состоянием окружающей среды, ее загрязнением	вне границ
10А.13	Водоохранная (рыбоохранная) зона	в границе водоохранной зоны реки 1-я Кочеты ZOЧИТ 23:07-6.940
10А.14	Прибрежная защитная полоса	в границе прибрежно защитной полосы реки 1-я Кочеты ZOЧИТ 23:07-6.1113
10А.15	Округ санитарной (горно-санитарной) охраны лечебно-оздоровительных местностей, курортов и природных лечебных ресурсов	вне границ
10А.16	Зоны санитарной охраны источников питьевого и хозяйственно-бытового водоснабжения, а также устанавливаемые в случаях, предусмотренных Водным кодексом Российской Федерации, в отношении подземных водных объектов зоны специальной охраны	в границах третьего пояса зоны санитарной охраны источника водоснабжения
10А.17	Зоны затопления и подтопления	в зоне подтопления территории ст. Динская Динского сельского поселения, п. Агроном, п. Зарождение и п. Кочетинский Мичуринского сельского поселения Динского района Краснодарского края при половодьях и паводках р. 1-я Кочеты и р. 2-я Кочеты 1% обеспеченности ZOЧИТ 23:07-6.2335
10А.18	Санитарно-защитная зона	вне границ
10А.19	Зона ограничений передающего радиотехнического объекта, являющегося объектом капитального строительства	вне границ
10А.20	Охранная зона пунктов государственной геодезической сети, государственной нивелирной сети и государственной гравиметрической сети	вне границ
10А.21	Зона наблюдения	вне границ
10А.22	Зона безопасности с особым правовым режимом	вне границ
10А.23	Рыбоохранная зона озера Байкал	вне границ
10А.24	Рыбохозяйственная заповедная зона	вне границ
10А.25	Зона минимальных расстояний до магистральных или промышленных трубопроводов (газопроводов, нефтепроводов и нефтепродуктопроводов, аммиакопроводов)	вне границ
10А.26	Охранная зона гидроэнергетического объекта	вне границ
10А.27	Охранная зона объектов инфраструктуры метрополитена	вне границ
10А.28	Охранная зона тепловых сетей	вне границ

Карта территории, подверженной риску возникновения чрезвычайных ситуаций природного и техногенного характера

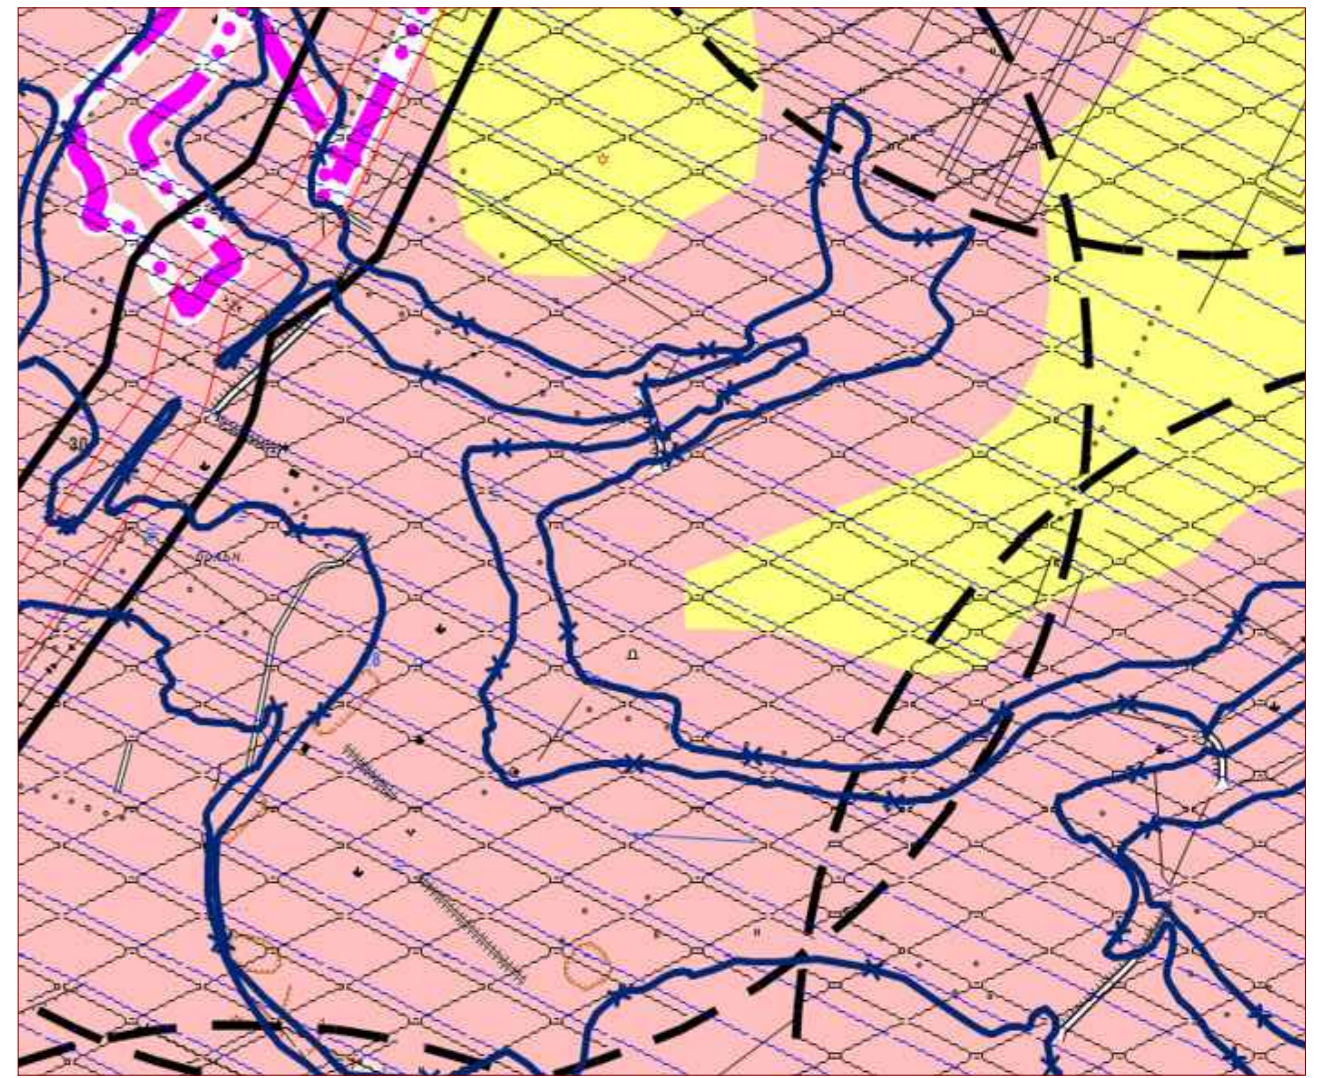

- Примечания:
- Граница территории, в отношении которой осуществляется подготовка проекта планировки согласно материалам генерального плана Динского сельского поселения, располагается в:
 - зоне экстренного оповещения;
 - территории, подверженной опасным метеорологическим процессам;
 - территории, подверженной риску возникновения чрезвычайных ситуаций природного характера (землетрясение (7 баллов), сильного, порывистого ветра, проливного дождя с грозой и градом, снегопадов, налипания снега, обледенения, туманов).
 - Подводящие инженерные сети (газопровод, водопровод) к объекту капитального строительства - жилому дому с КН 23:07:0802013:36 препятствуют прокладке проектируемой автомобильной дороги и подлежат демонтажу.
 - Линейные объекты, подлежащие реконструкции в связи с изменением их местоположения отсутствуют.

					П-005-129-2024-ДПТ					
					Документация по планировке территории (проект планировки и проект межевания) в границах кадастровых кварталов 23:07:0802014, 23:07:0802013 для размещения объекта местного значения					
Изм.	Колуч	Лист	№ док.	Подп.	Дата	Материалы по обоснованию проекта планировки территории. Графическая часть	Стадия	Лист	Листов	
Разраб.		Чужинова			07.2024		ППТ	7		
					Схема границ зон с особыми условиями использования территории. Схема границ территории, подверженной риску возникновения чрезвычайных ситуаций природного и техногенного характера			000 "Партнер"		
ГИП		Заливадий			07.2024					