


Проект планировки территории План красных линий с эскизом застройки (основной чертеж)

М 1:1000

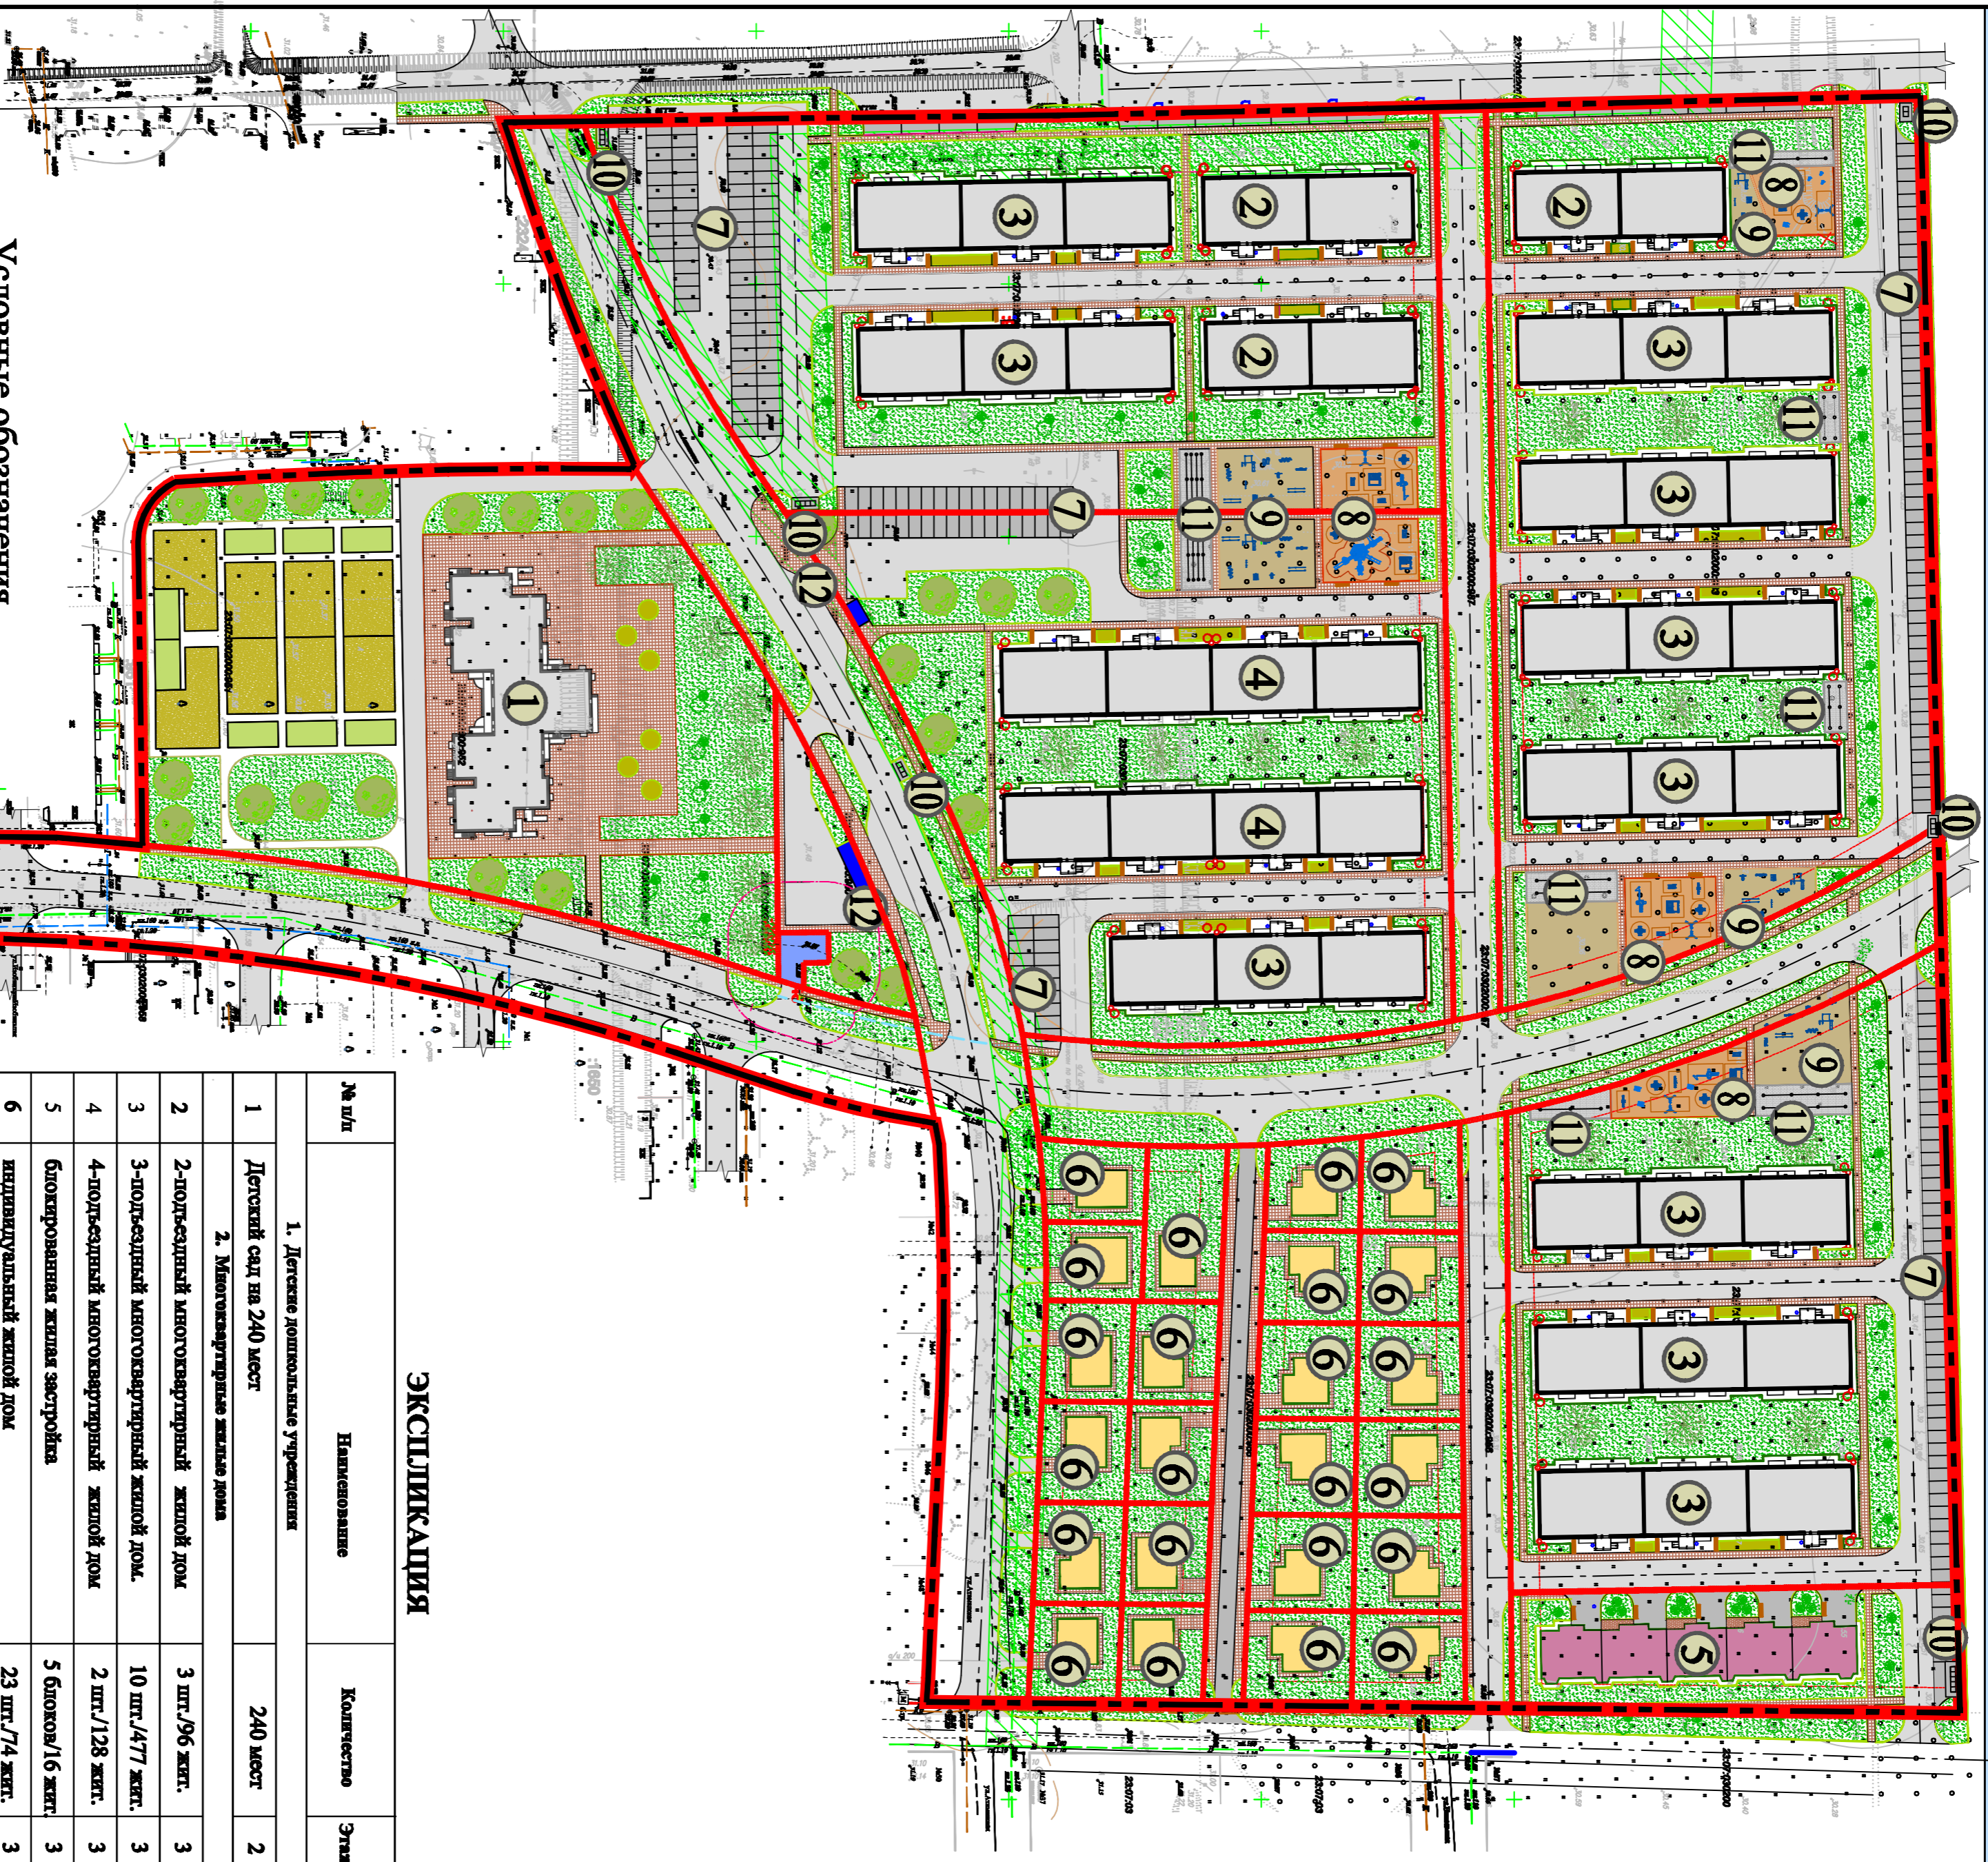


ЭКСПЛИКАЦИЯ

№ п/п	Наименование	Количество	Этаж.	Примеч.
1. Детские дошкольные учреждения				
1	Детский сад на 240 мест	240 мест	2	проектпр.
2. Многоквартирные жилые дома				
2	2-подъездный многоквартирный жилой дом	3 шт./96 жит.	3	проектпр.
3	3-подъездный многоквартирный жилой дом.	10 шт./477 жит.	3	проектпр.
4	4-подъездный многоквартирный жилой дом	2 шт./128 жит.	3	проектпр.
5	блочная жилая застройка	5 блоков/16 жит.	3	проектпр.
6	индивидуальный жилой дом	23 шт./74 жит.	3	проектпр.
3. Пavedение				
7	Парковка для автомобилей	235 шт.	-	проектпр.
8	для игр детей отдала взрослого населения	1249 м2	-	проектпр.
9	для занятия физкультурой	757 м2	-	проектпр.
10	для контейнеров ТКО	5 шт.	-	проектпр.
11	для скамьи бегов	8 шт.	-	проектпр.
4. Социально-культурное обустройство				
12	Остановка общественного транспорта	2 шт.	1	проектпр.

Условные обозначения

	Граница проекта планировки
	Граница кварталов
	Проектируемые красные линии
	Автомобильная дорога местного значения
	Проектируемый проезд
	Протурки
	Деревья, кустарники
	Скамья
	Урна
	Светильники
	Цветники
	Газоны

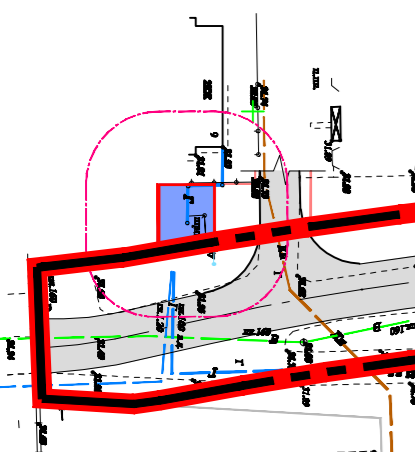

1802-ПП

Разработчик	Молжк Е.В.	Дипло	2018	Проект планировки территории, в границах земельных участков с кадастровыми номерами: 1701, 1702, 1703, 1698, 954, 1695, 1696, 1704, 985, 1693, 1694, 1699, 1700, 986, 983, 952, 956, 957, 958, 987, 2325, 2149. Днищевого района, поселка Южный
Исполнитель	Молжк Е.В.	Специ	Лист	
Исполнитель	Молжк Е.В.	Лист	1	ИП Молжк Елена Владимировна СП.Динская, Краснодородского кр. ул. Ленина, 22.