


# ПЛАН КРАСНЫХ ЛИНИЙ (ОСНОВНОЙ ЧЕРТЕЖ) М 1:500

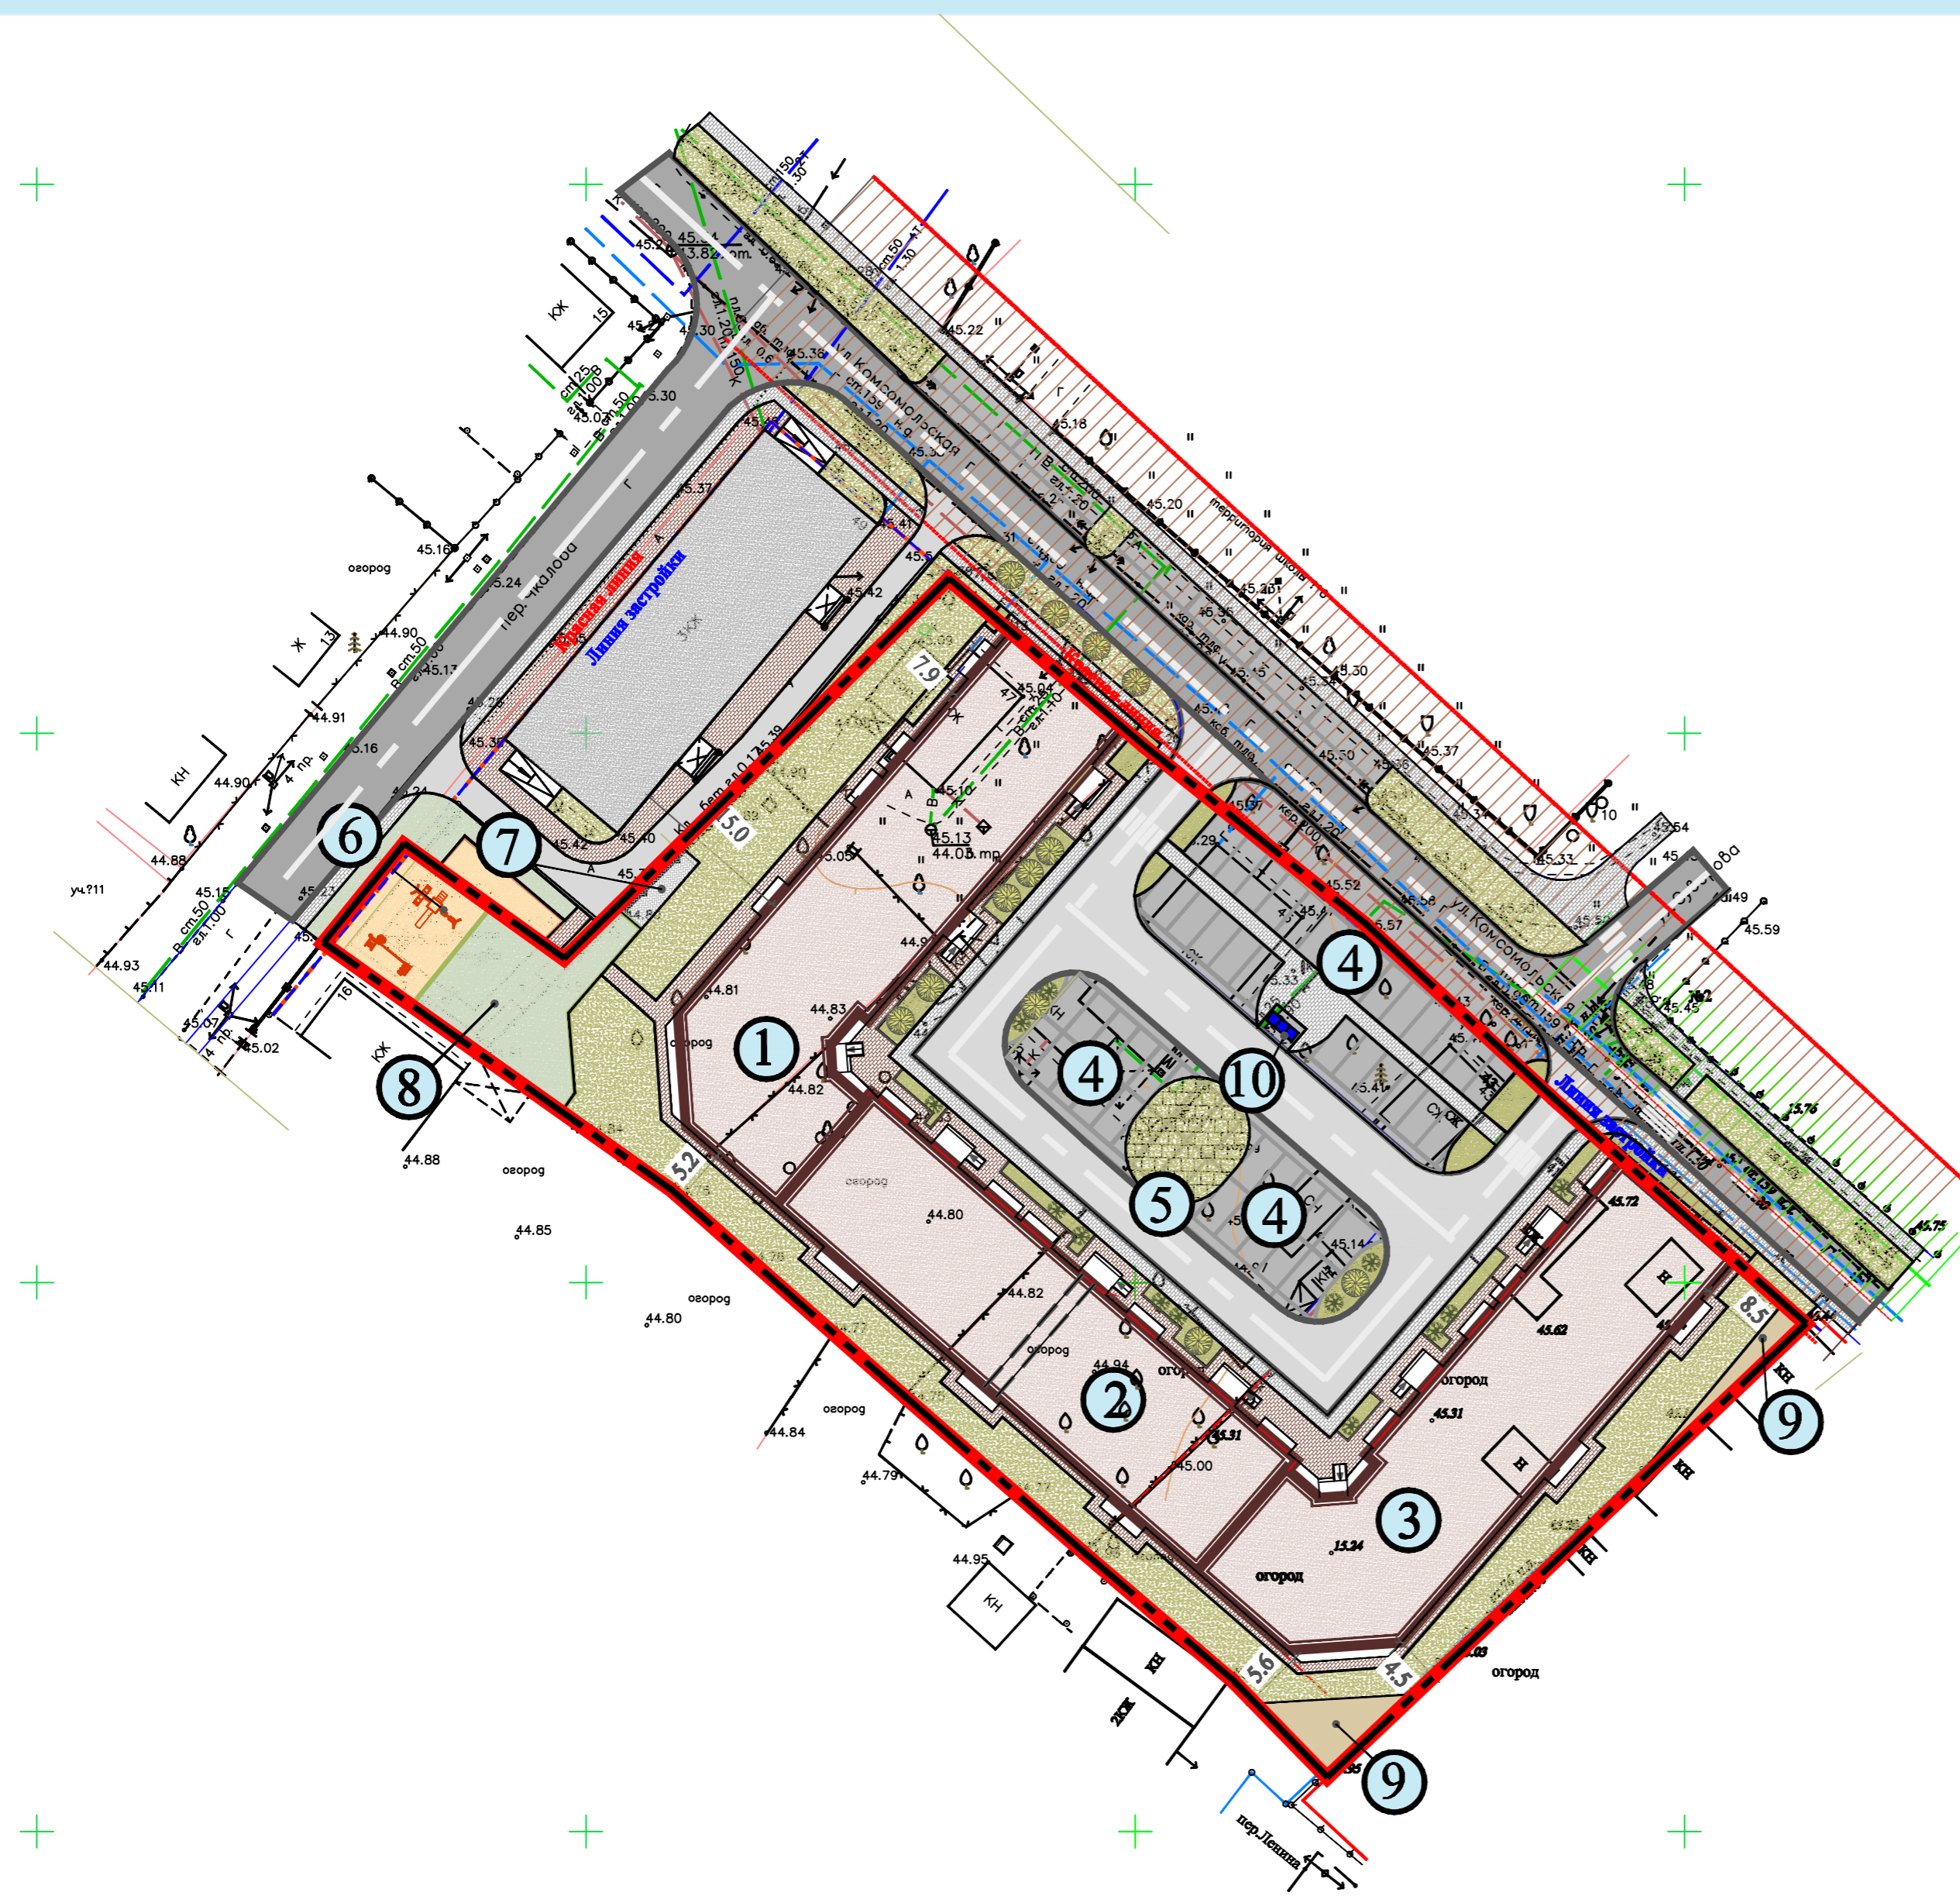

## ЭКСПЛИКАЦИЯ

№ п/п	Наименование	Количество	Этаж.	Примеч.
<b>1. Жилые дома</b>				
1	3-подъездный многоквартирный жилой дом	60 жит.	4	проектир.
2	3-подъездный многоквартирный жилой дом	60 жит.	4	проектир.
3	3-подъездный многоквартирный жилой дом	60 жит.	4	проектир.
<b>2. Площадки</b>				
4	Парковка для автомобилей	45 шт.	-	проектир.
5	Гостевая парковка для автомобилей	8 шт.	-	проектир.
6	Площадка для игр детей	115,32 м2	-	сущест.
7	Площадка отдыха для взрослого населения	22,64 м2	-	проектир.
8	Площадка для занятий физкультурой	180,19 м2	-	проектир.
9	Площадка для сушки белья	80,00 м2	-	проектир.
10	Площадка для ТБО	-	-	проектир.

## Условные обозначения

	Граница проекта планировки
	Граница кварталов
	Проектируемые красные линии
	Граница охранных зон
	Проектируемые многоквартирные жилые дома
	Проектируемые площадки для парковки автомобилей
	Площадки для отдыха
	Спортивные площадки
	Зеленые насаждения зоны отдыха
	Хозяйственная площадка
	Автомобильная дорога местного значения
	Внутриплощадочный проезд
	Тротуары

					1811.1-ПП			
					Проект планировки территории (проект планировки и проект межевания) для жилой застройки в границах кадастрового квартала 23:07:110138, расположенного по адресу: Краснодарский край, Динский район, станция Васюринская			
Изм.	Колуч.	Лист	№ док.	Подпись	Дата	Стадия	Лист	Листов
						Проект планировки	ПП	1
Н.контроль	Малюк Е.В.					План красных линий (основной чертеж) М 1:500	ИП Малюк Е.В. ст. Динская, Краснодарского кр. ул. Ленина, 22. 8(86162)61365; моб. +7918118881	