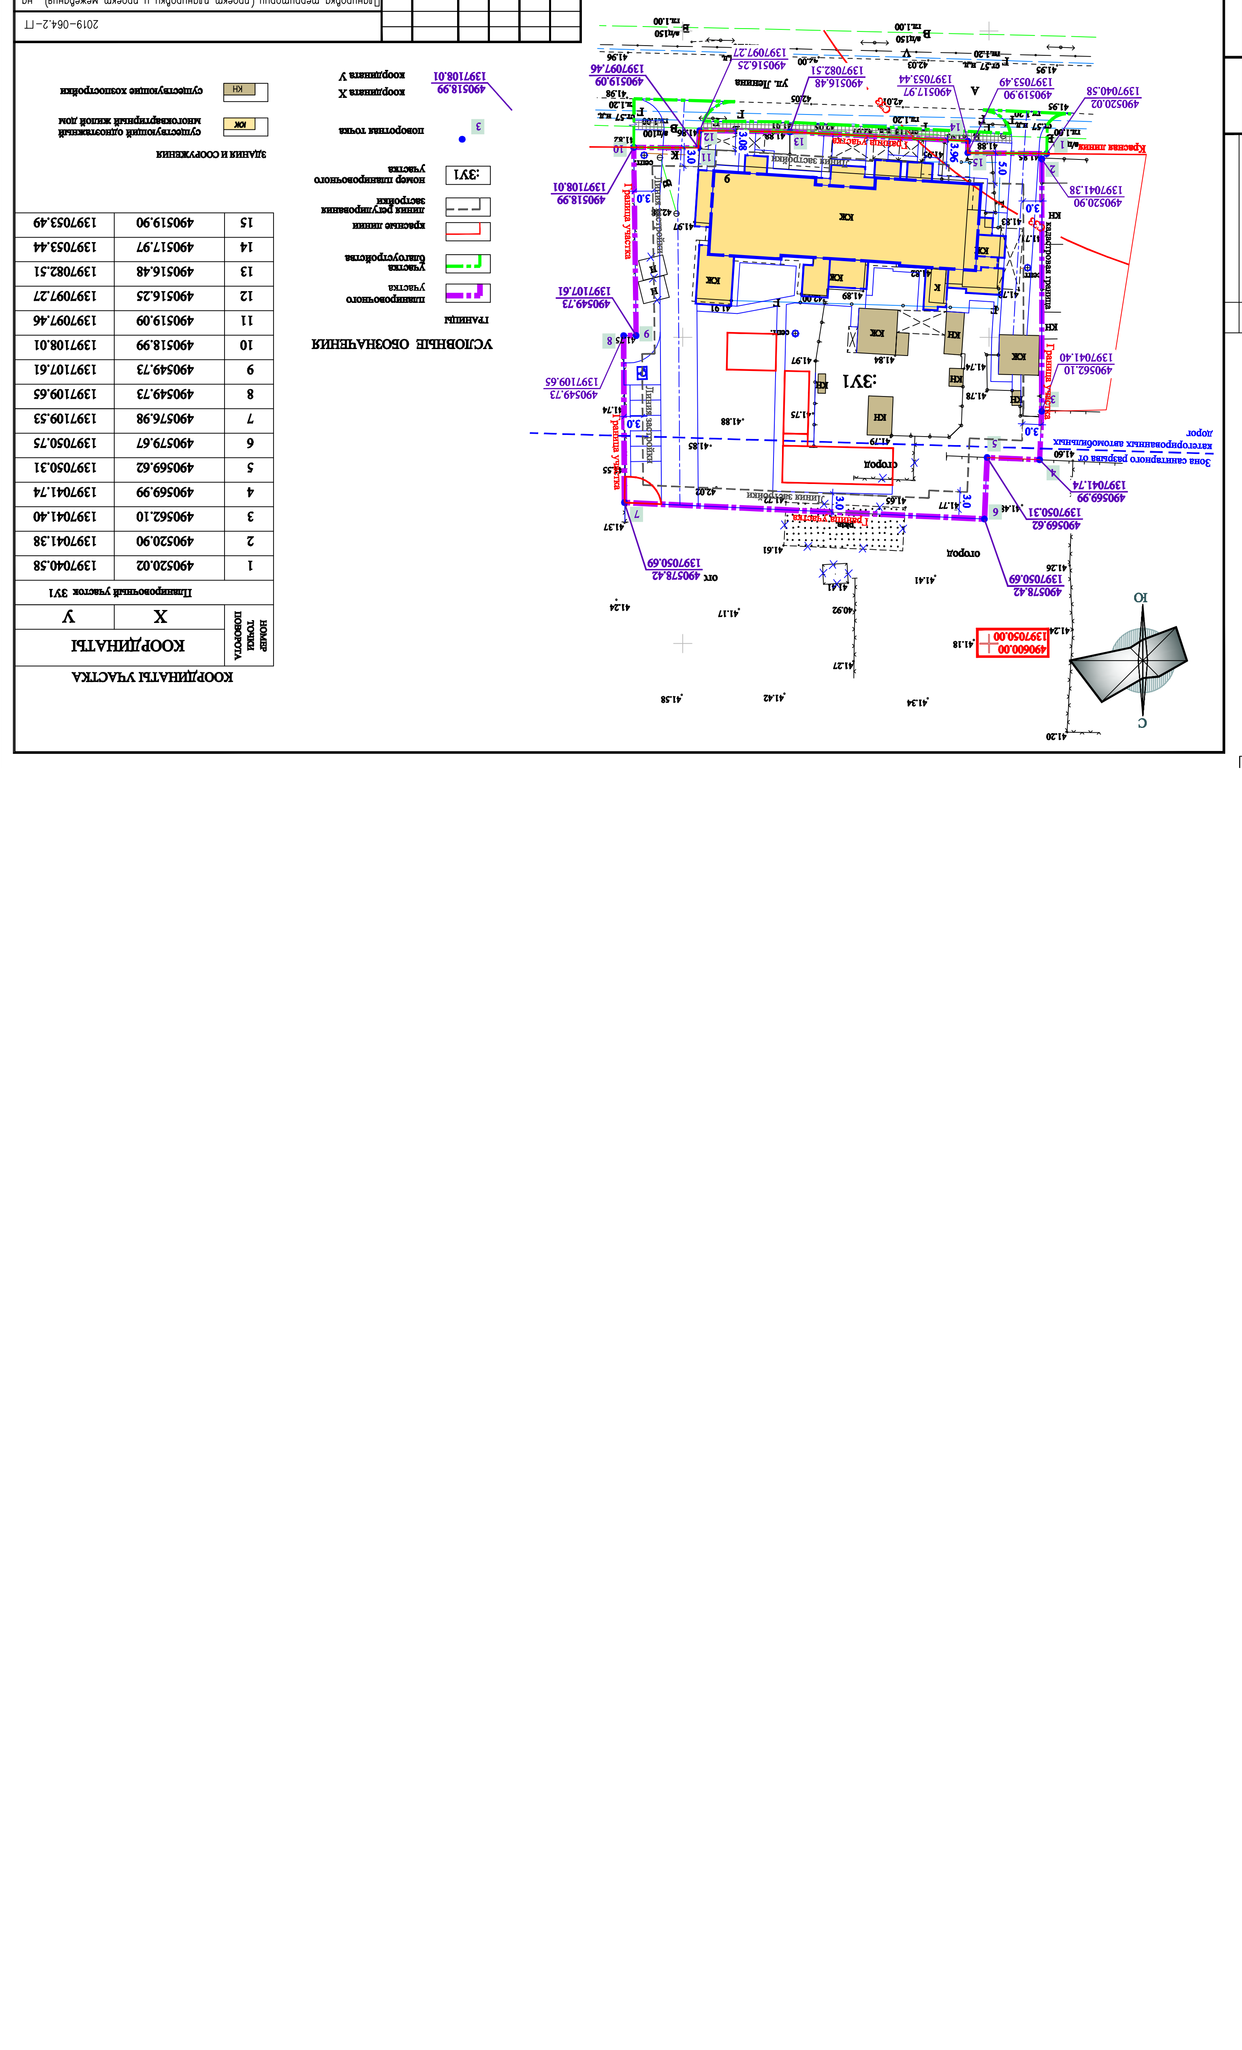
:3У1
ГП
ГП
ГП