
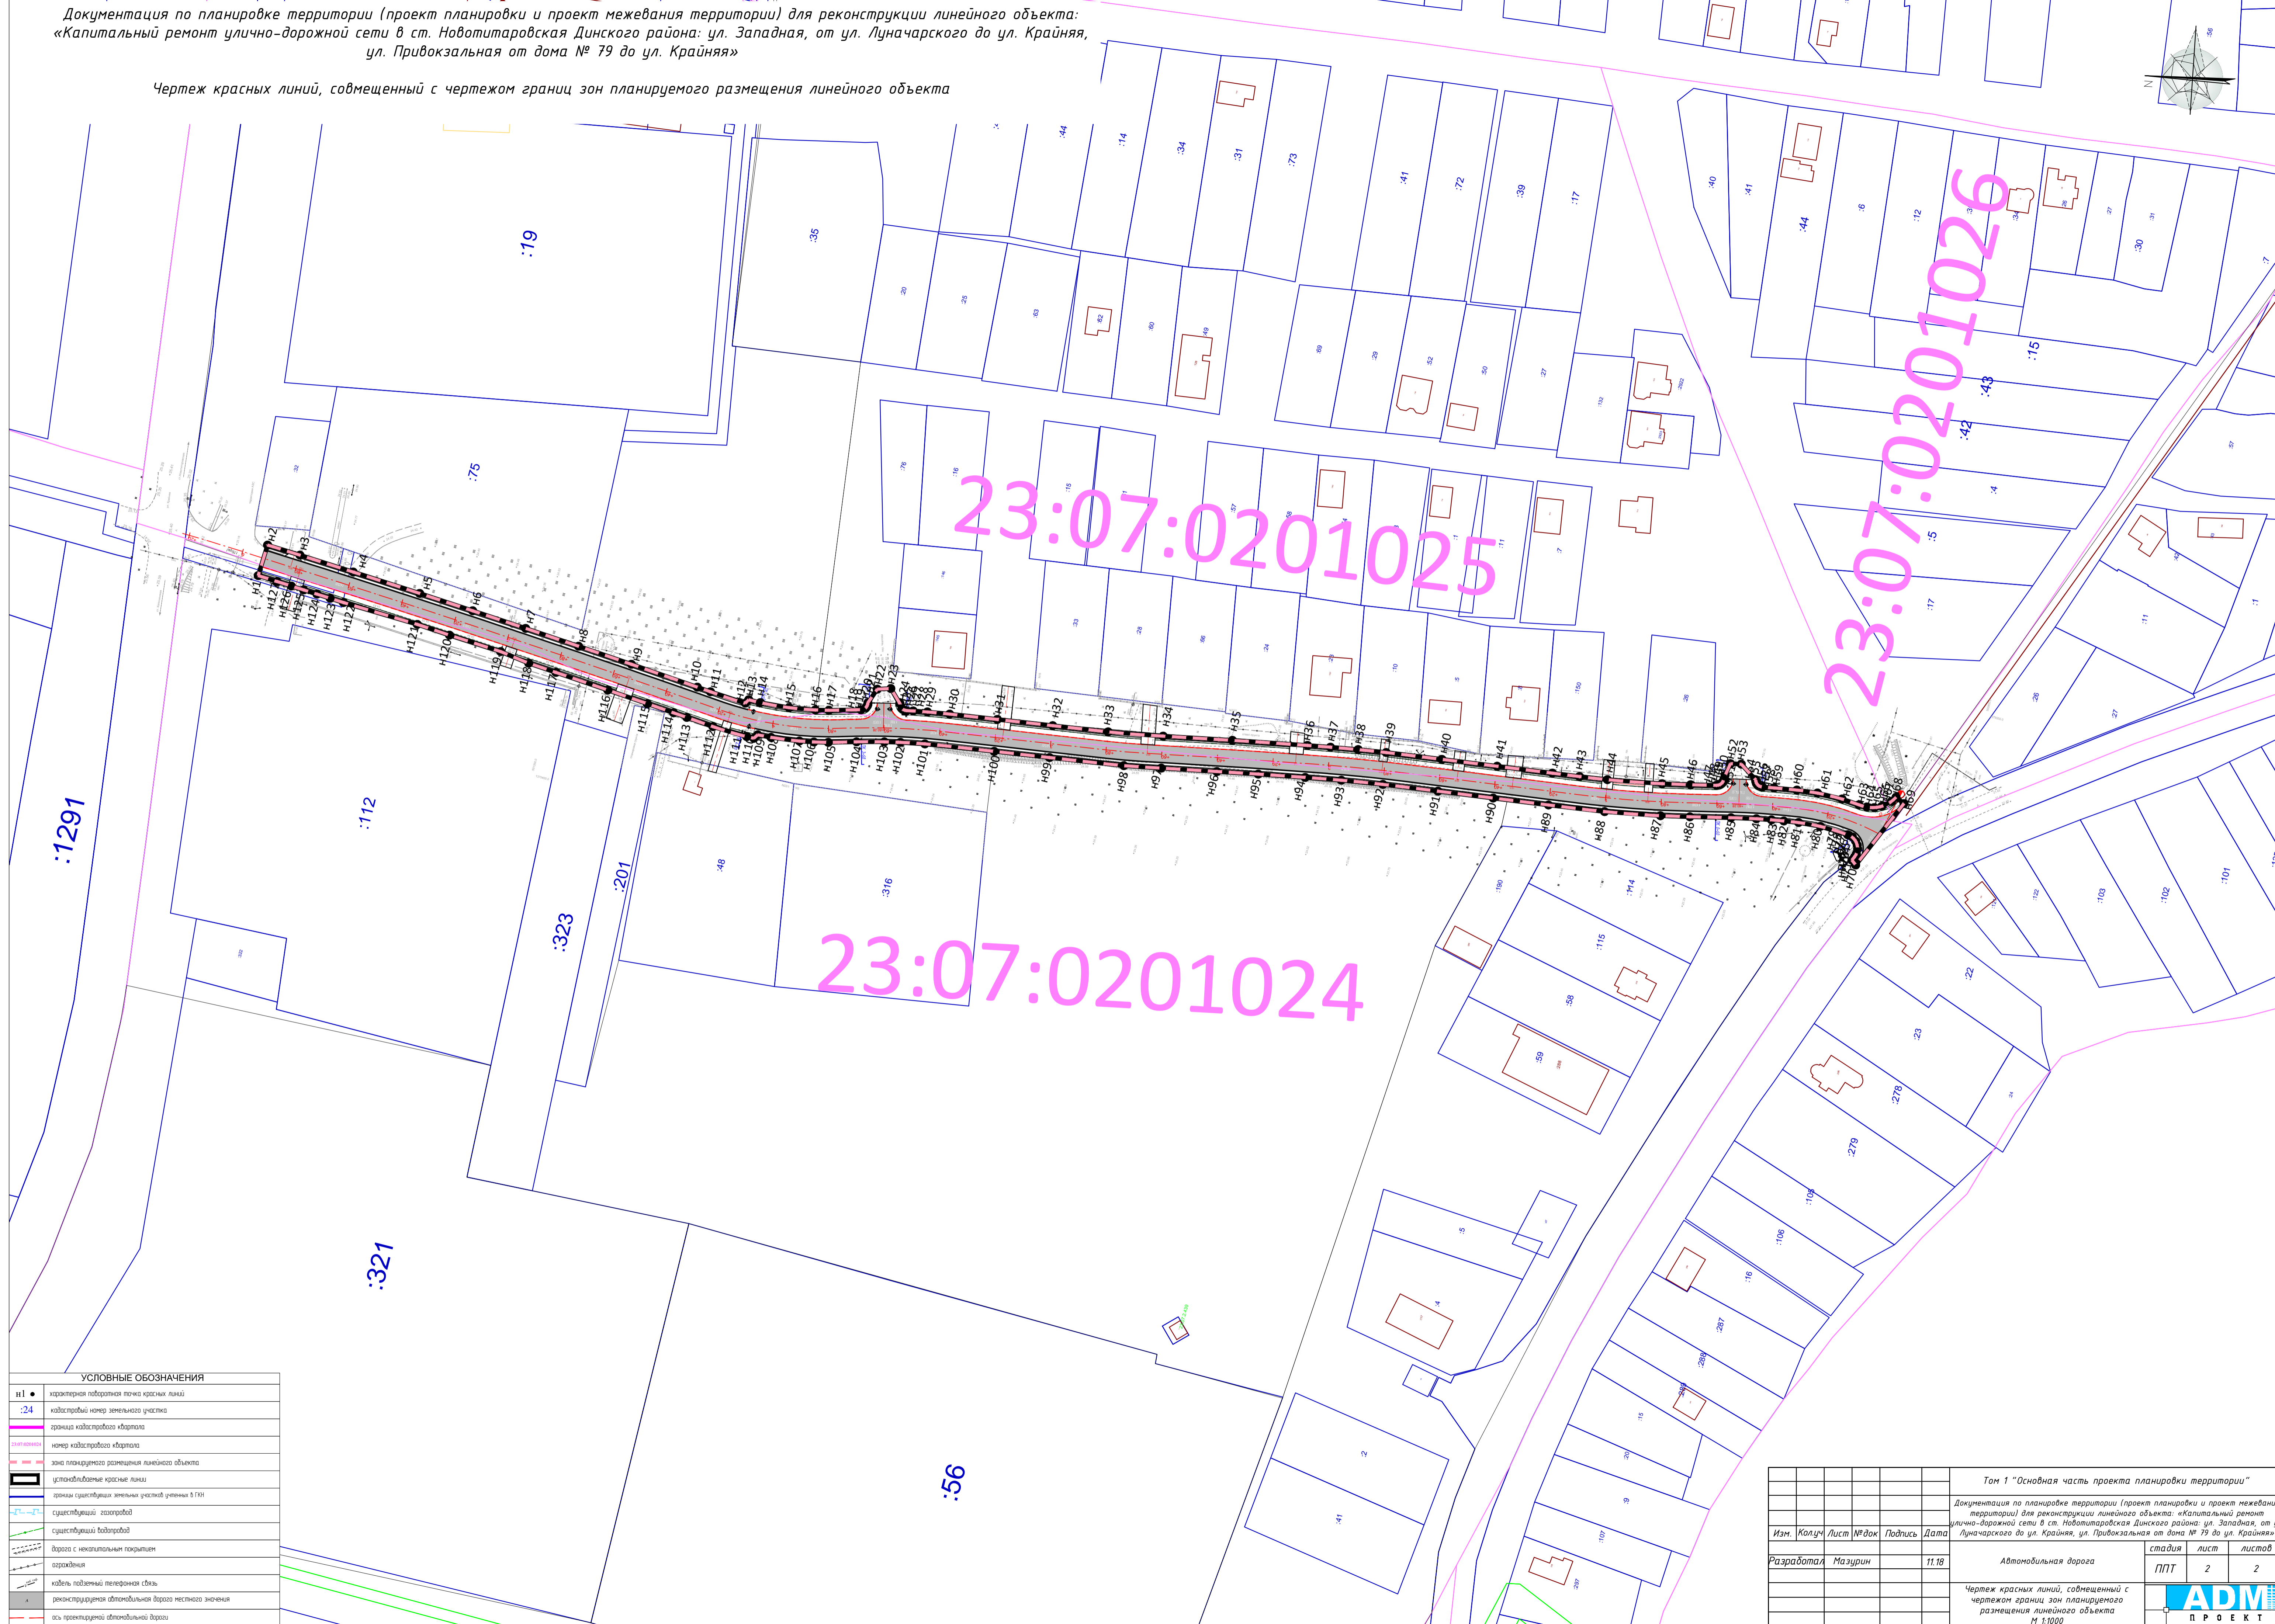


Чертеж красных линий, совмещенный с чертежом границ зон планируемого размещения линейного объекта

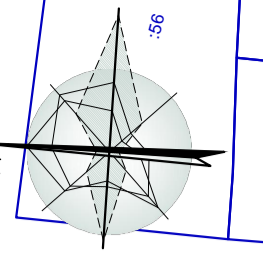

УСЛОВНЫЕ ОБОЗНАЧЕНИЯ	
н1	характерная поворота точка красных линий
:24	кадастровый номер земельного участка
—	граница кадастрового квартала
—	номер кадастрового квартала
—	зона планируемого размещения линейного объекта
—	устанавливаемые красные линии
—	границы существующих земельных участков с ГН
—	существующий газопровод
—	существующий водопровод
—	дорога с некапитальным покрытием
—	ограждение
—	кабель подземный телефонная связь
—	реконструируемая автомобильная дорога местного значения
—	ось проектируемой автомобильной дороги

Том 1 "Основная часть проекта планировки территории"				
Документация по планировке территории (проект планировки и проект межевания территории) для реконструкции линейного объекта: «Капитальный ремонт улично-дорожной сети в ст. Новотитаровская Динского района: ул. Западная, от ул. Луначарского до ул. Крайняя, ул. Привокзальная от дома № 79 до ул. Крайняя»				
Изм.	Колуч	Лист	№ док	Подпись
Разработал	Мазурин		11.18	
Автомобильная дорога				стадия
				лист
				лист
				2
				2
Чертеж красных линий, совмещенный с чертежом границ зон планируемого размещения линейного объекта				ADM
М 1:1000				
				ПРОЕКТ