


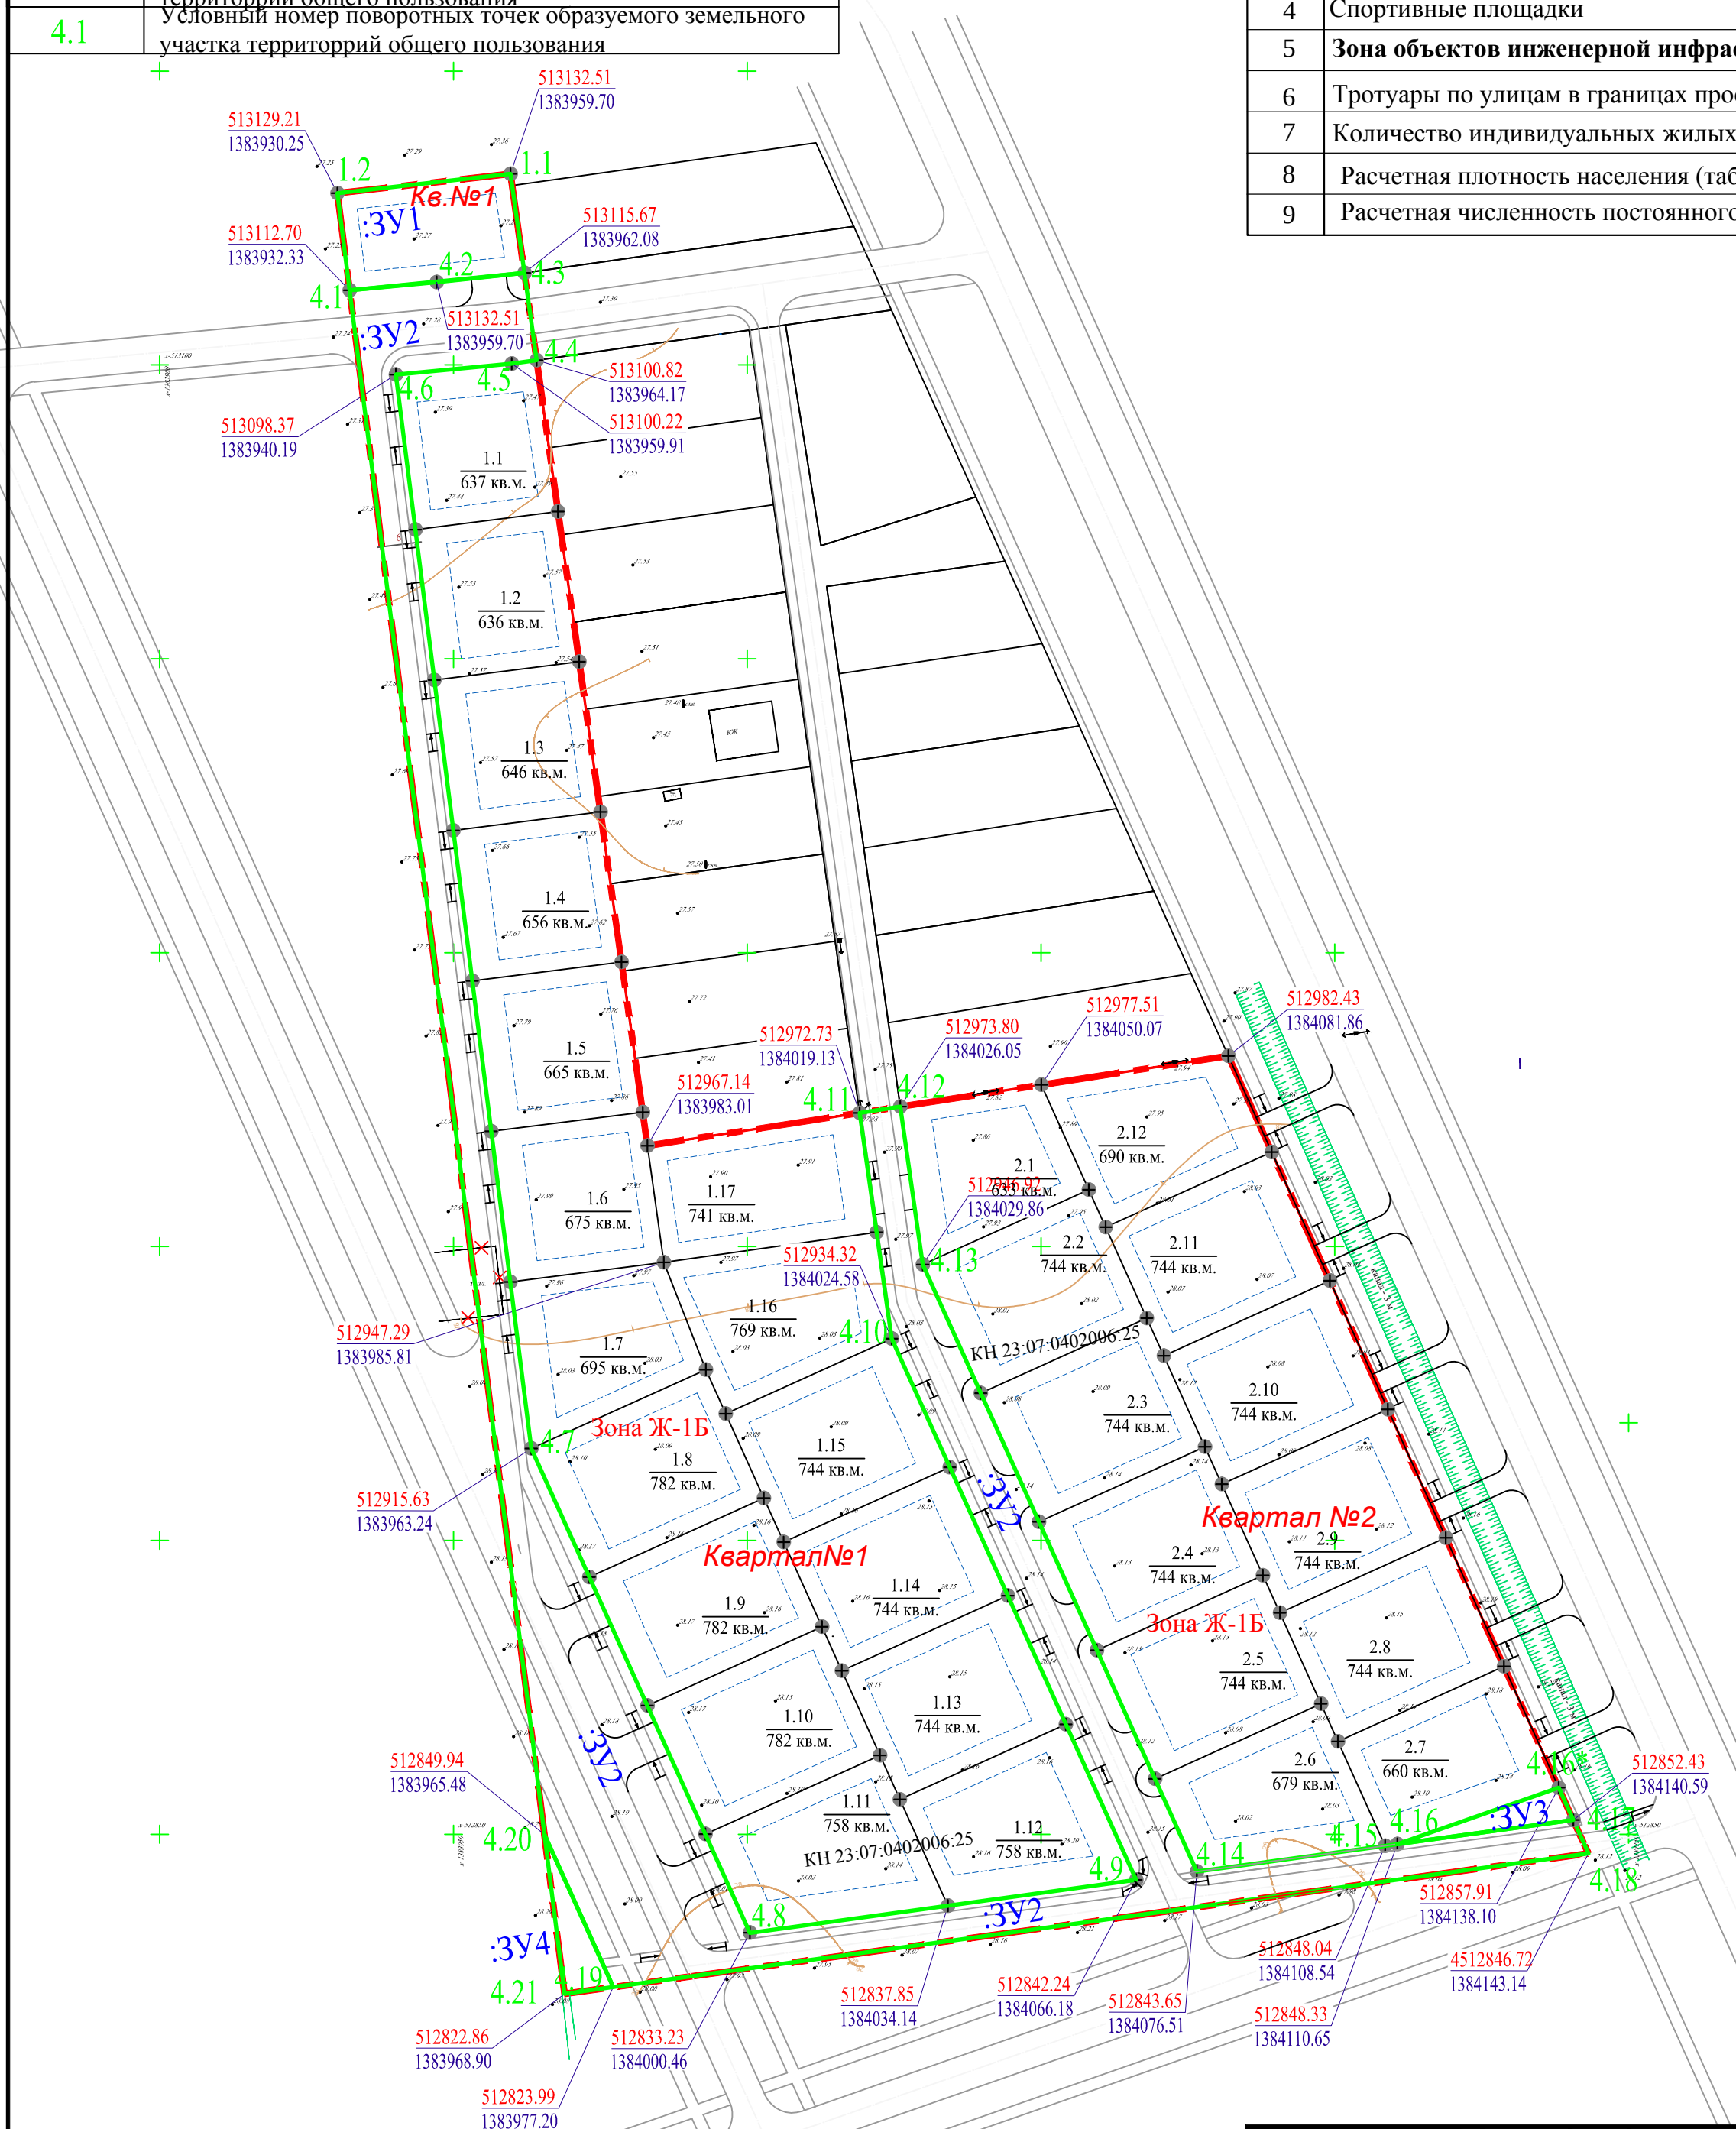

ОСНОВНЫЕ ТЕХНИКО-ЭКОНОМИЧЕСКИЕ ПОКАЗАТЕЛИ

	Граница проекта планировки
	Проектируемые красные линии
	Проектируемые линии отступа
	Граница участков
	Координаты
	Граница образуемого земельного участка, изымаемого для муниципальных нужд
	Условный номер образуемого земельного участка
	территорий общего пользования
	Условный номер поворотных точек образуемого земельного участка
	территорий общего пользования

№ п/п	Наименование	Показатель
	Площадь участка всего:	27000.0 м2
1	Жилая зона, всего, в т.ч.	20 828.0м2
1.1	Площадь зоны застройки индивидуальными жилыми домами	20 828.0м2
2	Зона рекреационного назначения	
2.1	Зона санитарно-защитного озеленения, улицы и проезды в красных линиях (территории общего пользования)	5556.0 м2
3	Дороги внутриквартальные в границах проекта планировки	2225.0 м2
4	Спортивные площадки	616.0 м2
5	Зона объектов инженерной инфраструктуры (всего по ПП)	
6	Тротуары по улицам в границах проекта планировки	919.0 м2
7	Количество индивидуальных жилых участков	29
8	Расчетная плотность населения (табл.44 НГП КК)	33 чел/га
9	Расчетная численность постоянного населения (3 чел. на 1 домовладение)	87 чел.



Обозначение характерной точки	Координаты характерных точек в системе координат МСК-23		Расстояние между точками м
	X	Y	
23:07:0402006:ЗУ1			
1.1	513129.21	1383930.25	29.63
1.2	513132.51	1383959.70	16.99
4.3	513115.67	1383962.08	15.00
4.2	513114.09	1383947.15	14.88
4.1	513112.70	1383932.33	16.64
S-502.0 кв.м. Вид разрешенного использования : площадки для занятий спортом [5.1.3]			
23:07:0402006:ЗУ2			
4.1	513112.70	1383932.33	
4.2	513114.09	1383947.15	
4.3	513115.67	1383962.08	
4.4	513100.82	1383964.17	
4.5	513100.22	1383959.91	
4.6	513098.37	1383940.19	
4.7	512915.63	1383963.24	
4.8	512833.23	1384000.46	
4.9	512842.24	1384066.18	
4.10	512934.32	1384024.58	
4.11	512972.73	1384019.13	
4.12	512973.80	1384026.05	
4.13	512946.92	1384029.86	
4.14	512843.65	1384076.51	
4.15	512848.04	1384108.54	
4.16	512848.33	1384110.65	
4.17	512852.43	1384140.59	
4.18	512846.72	1384143.14	
4.19	512823.99	1383977.20	
4.20	512849.94	1383965.48	
S - 5469 кв. м. Вид разрешенного использования : улично-дорожная сеть [12.0.1]			
23:07:0402006:ЗУ3			
4.16	512848.33	1384110.65	
4.16*	512857.91	1384138.10	
4.17	512852.43	1384140.59	
S - 87 кв. м. Вид разрешенного использования : предоставление коммунальных услуг [3.1.1]			
23:07:0402006:ЗУ4			
4.19	512823.99	1383977.20	
4.20	512849.94	1383965.48	
4.21	512822.86	1383968.90	
S - 114 кв. м. Вид разрешенного использования : площадки для занятий спортом [5.1.3]			

ПРИМЕЧАНИЕ:
Система координат МСК-23
Ведомость координат поворотных точек образуемых
земельных участков представлен в текстовой части
проекта межевания и чертеже №2.

						площадки для занятий спортом [3.1.1]			
						2022-018. ПМТ.3			
					2022	Документация по планировке территории (проект планировки и проект межевания) в границах земельного участка с кадастровым номером: 23:07:04:0206:25, расположенного по адресу Краснодарский край, Динский район, ст. Старомышастовская.			
Изм.	Коля.уч.	Лист	N док.	Подпись	Дата	Проект межевания территории (утверждаемая часть)	Страница	Лист	Листов
Глав.инженер	Малык Е.В.						ПМТ.3	2	
Разработал	Малык Е.В.								
Н.контроль	Малык Е.В.					Чертеж границ образуемых земельных участков территории общего пользования М 1:1000	ООО "АрхиКиД" ст.Динская, Краснодарского кр. ул. Ленина, 22 8(866)6261365 моб +79181118881		