


Чертеж по обоснованию проекта межевания территории

М 1:1000

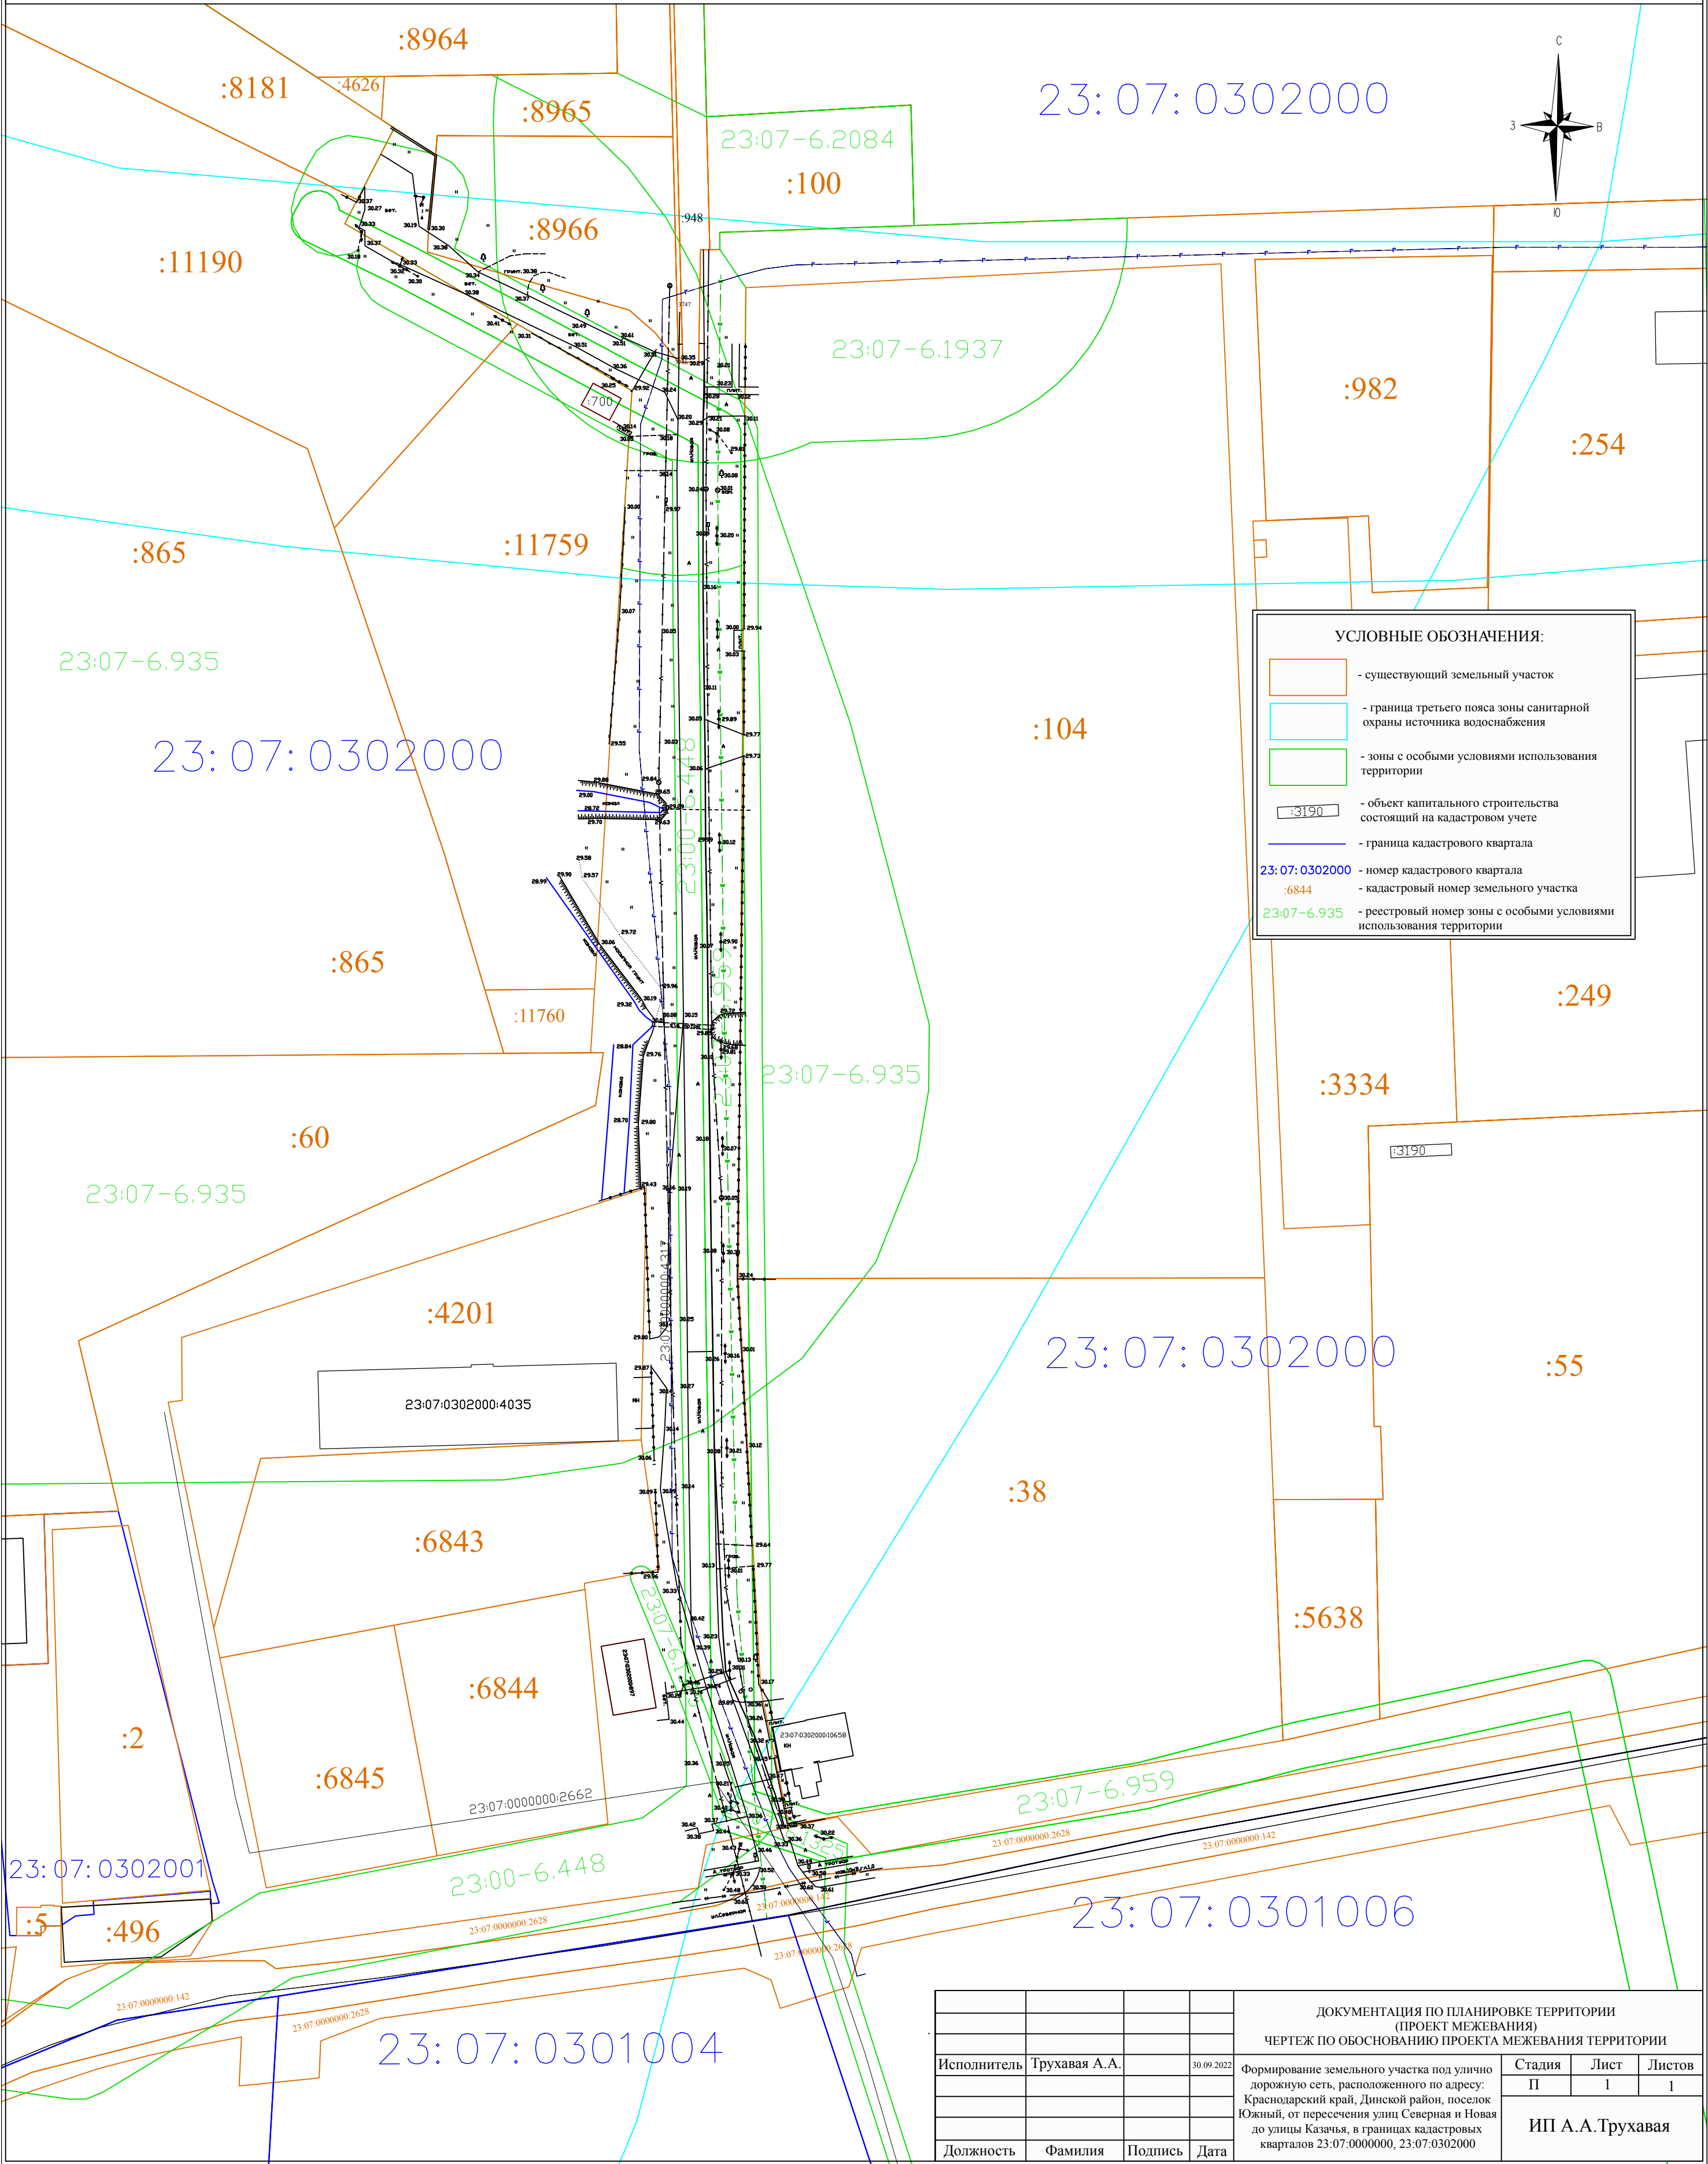

ДОКУМЕНТАЦИЯ ПО ПЛАНИРОВКЕ ТЕРРИТОРИИ (ПРОЕКТ МЕЖЕВАНИЯ) ЧЕРТЕЖ ПО ОБОСНОВАНИЮ ПРОЕКТА МЕЖЕВАНИЯ ТЕРРИТОРИИ			
Исполнитель	Трухавая А.А.	30.09.2022	Формирование земельного участка под участком дорожную сеть, расположенного по адресу: Краснодарский край, Динской район, поселок Южный, от пересечения улиц Северная и Новая до улицы Казачья, в границах кадастровых кварталов 23:07:0000000, 23:07:0302000
Должность	Фамилия	Подпись	Дата
ИП А.А.Трухавая			