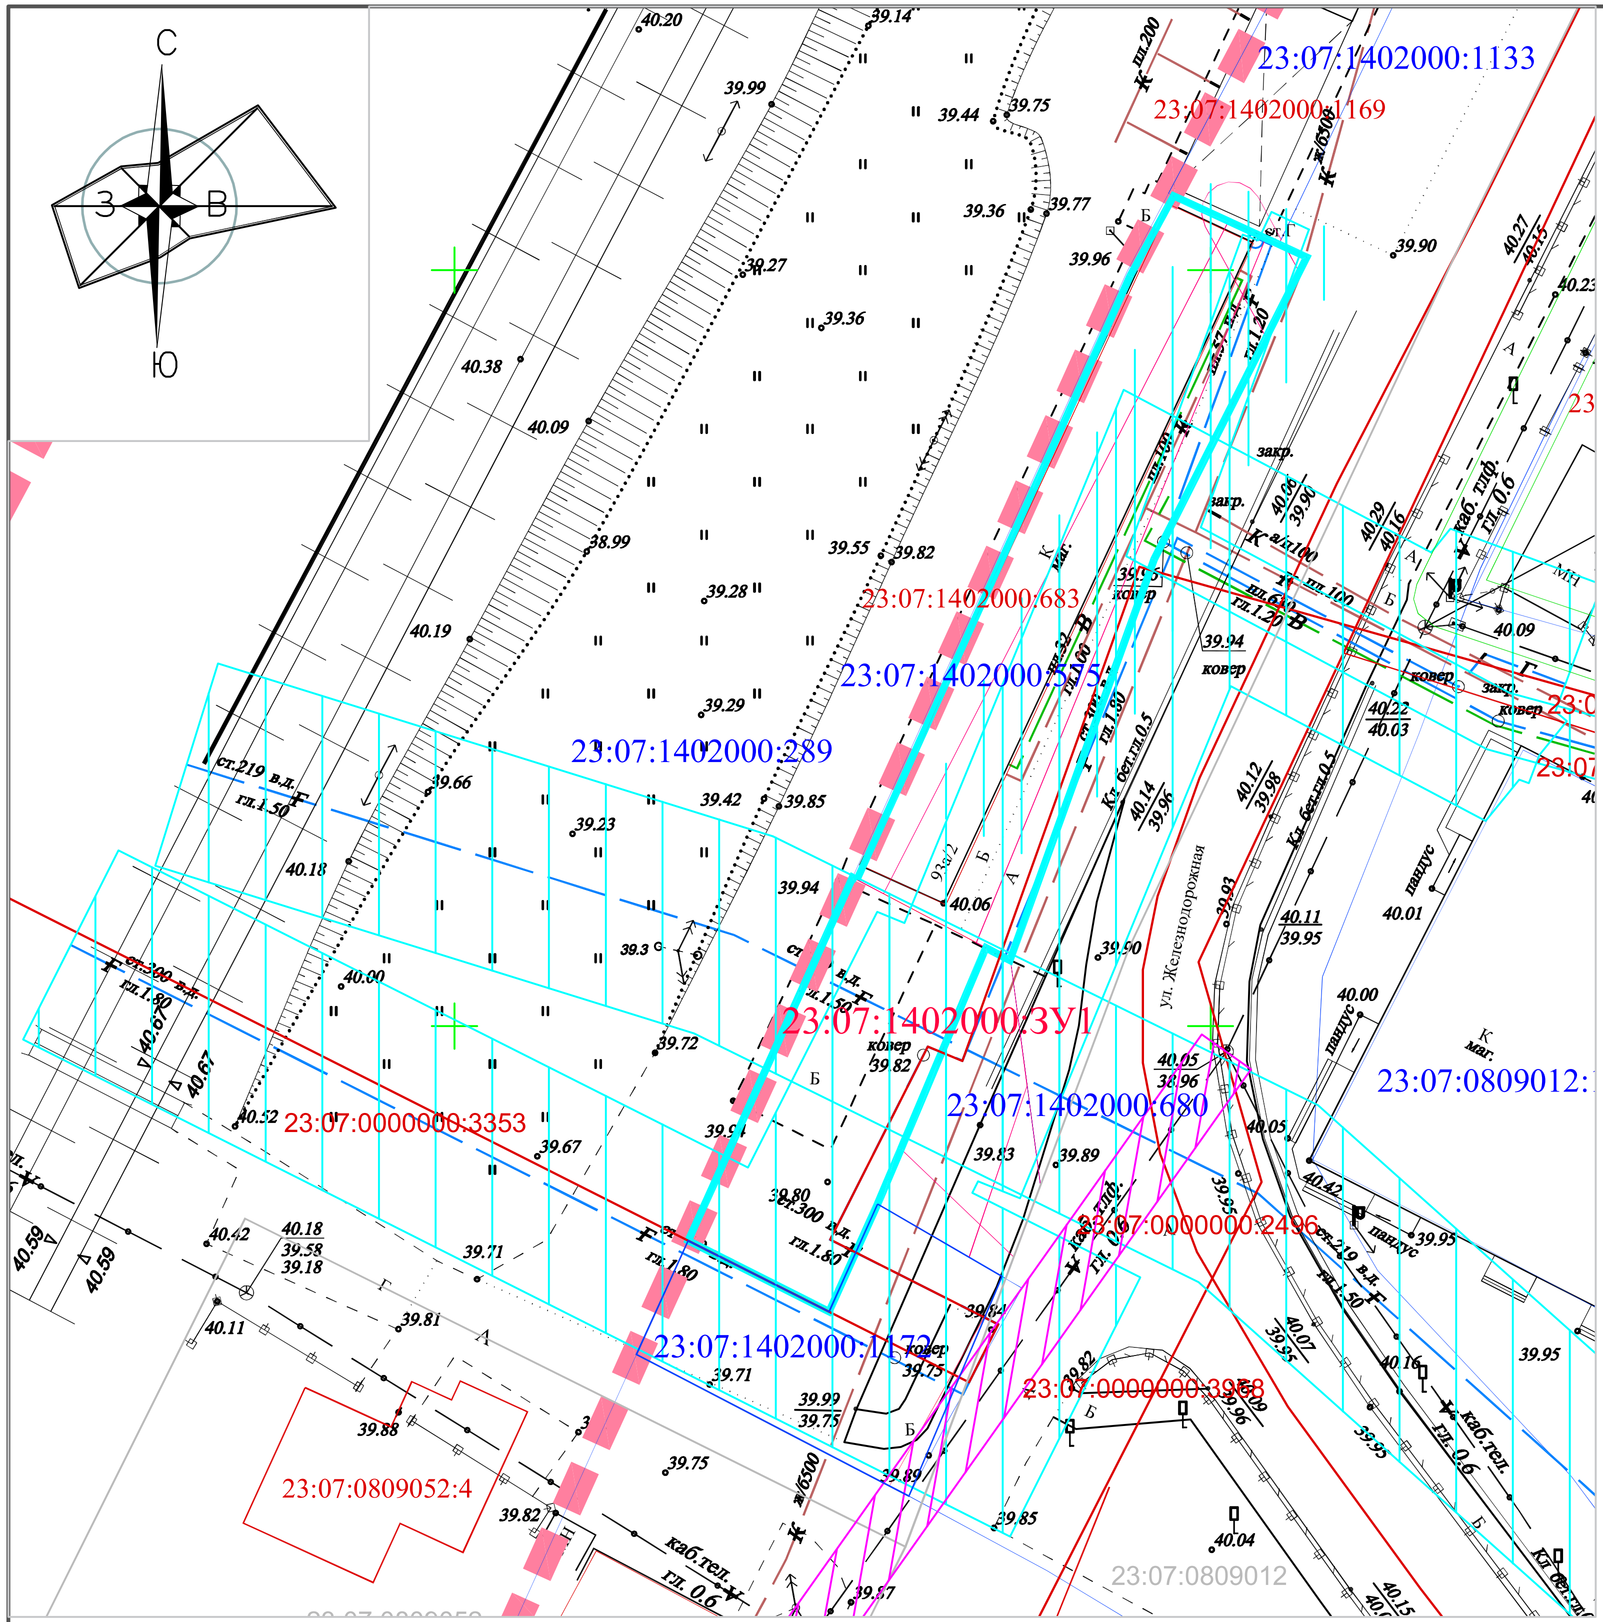
С
З
В
Ю
23:07:1402000:1133
23:07:1402000:1169
23:07:1402000:683
23:07:1402000:555
23:07:1402000:289
23:07:1402000:ЗУ1
23:07:0809012:
23:07:1402000:680
23:07:0000000:3353
23:07:0000000:2496
23:07:1402000:1172
23:07:0000000:3968
23:07:0809052:4
23:07:0809012
ул. Железнодорожная

Фрагмент карты градостроительного зонирования Динского сельского поселения


Проектируемая территория

Условные обозначения

🟥	23:35:03	граница объекта капитального строительства в соответствии с ГКН/ УИН границы объекта капитального строительства в соответствии с ГКН
🟦	23:35:03	граница земельного участка в соответствии с ГКН/ УИН границы земельных участков в соответствии с ГКН
⬜	23:35:03	граница кадастрового квартала/ УИН границы кадастрового квартала
▬		границы территории, в отношении которой осуществляется подготовка проекта межевания
▬	002:ЗУ1	граница образуемого земельного участка/ УИН образуемого земельного участка
▬ ▬ ▬		граница населенного пункта в соответствии с ГКН
▨		граница охранной зоны газопровода низкого давления/ высокого давления
▨		граница охранной зоны кабеля связи

Проектируемая территория не входит в границы особо охраняемых природных территорий, территорий объектов культурного наследия, границы лесничеств, участковых лесничеств, лесных кварталов, лесотаксационных выделов или частей лесотаксационных выделов.

В соответствии с правилами землепользования и застройки Динского сельского поселения, утвержденными решением Совета Динского сельского поселения от 26.12.2013 № 293-49/2 «Об утверждении Правил землепользования и застройки на территории Динского сельского поселения Динского района» (в редакции от 21.06.2023 г. № 402-44/4) образуемый земельный участок расположен в третьем поясе зоны санитарной охраны источника водоснабжения.

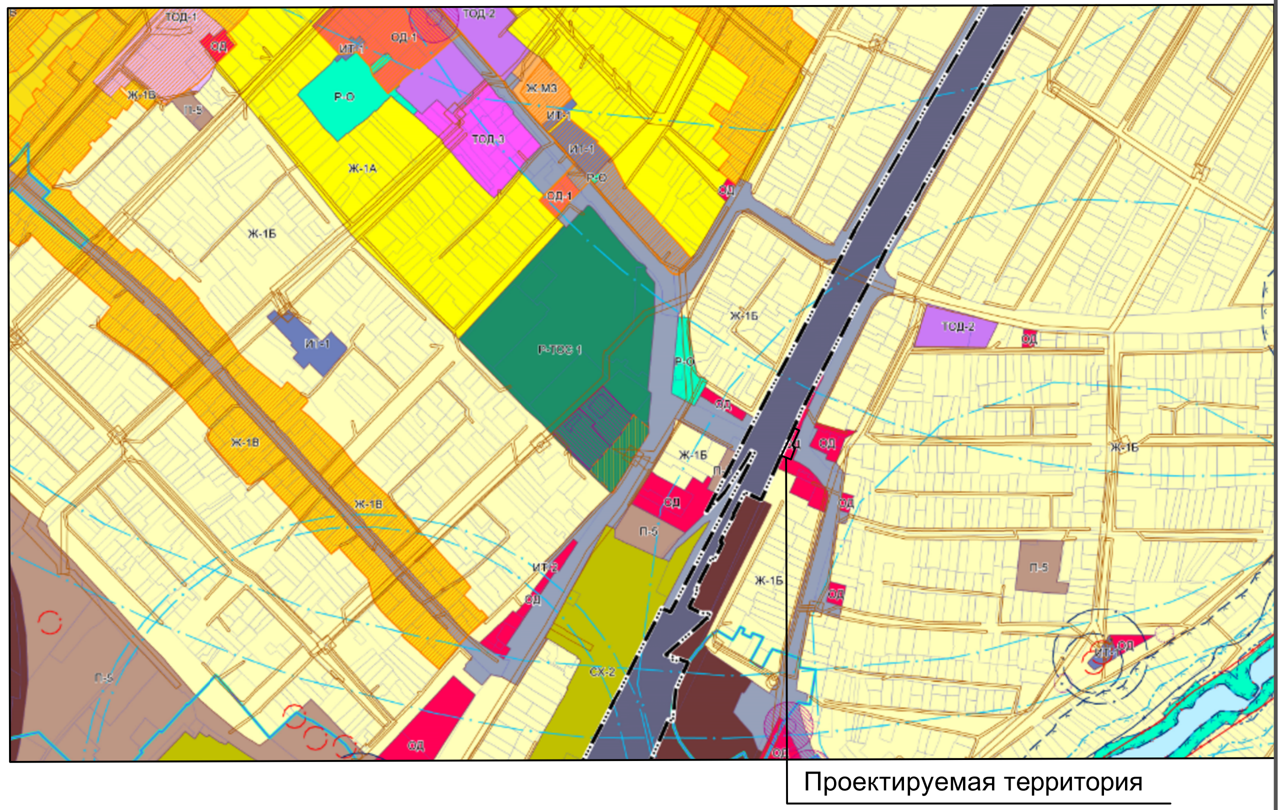*Полный перечень и сведения о зонах с особыми условиями использования территорий указаны в приложении к текстовой части проекта межевания.

Изм.	Кол.уч.	Лист	№док.	Подпись	Дата
Директор		Таранова			
ГИП		Трухавый			
Инженер		Логвин			
Норм.контр.		Таранова			

Документация по планировке территории
(проект межевания) в границах
кадастрового квартала 23:07:1402000

Проект межевания.
Материалы по обоснованию.

Стадия	Лист	Листов
П	1	2

Чертеж межевания территории с указанием границ зон с особыми условиями использования территории. Масштаб 1 : 500.

ООО "Стройсервис"
г.Кореновск