Чертеж межевания М1:1000

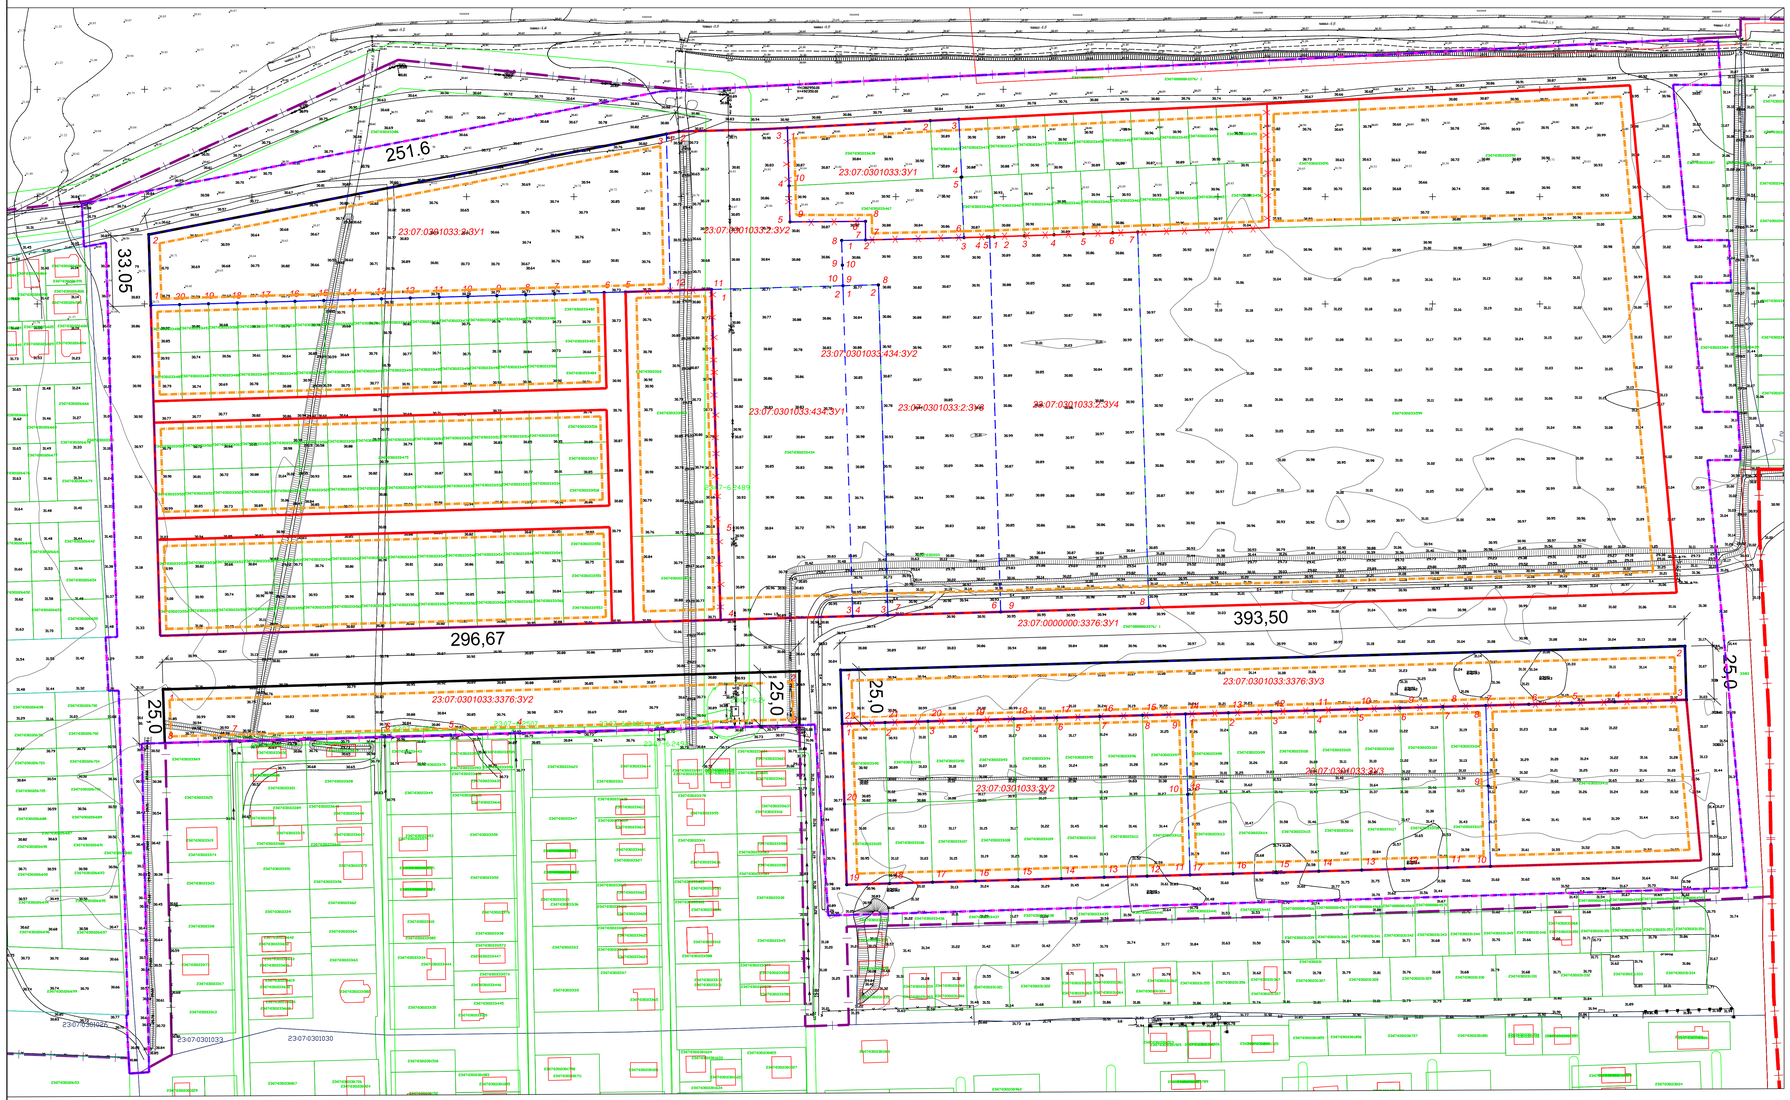

Условные обозначения

- Граница пос.Южный
- Граница территории утвержденной в документации по планировке территории (проект планировки и проект межевания) свободной от застройки территории площадью 42,0 га в поселке Южном Динского района Краснодарского края для строительства объектов промышленной инфраструктуры (включая инженерные изыскания)
- Граница проектируемого участка
- 23:07:0301033 — Граница и номер участка, поставленного на кадастровый учет
- 23:07:030 — Граница и номер квартала, поставленного на кадастровый учет
- 23:07:0301033 — Граница и номер объекта капитального строительства, поставленного на кадастровый учет
- Утвержденные красные линии
- Красные линии подлежащие отмене
- Проектируемые красные линии
- 1 — Характерная поворотная точка границ формируемого земельного участка
- 033:ЗУ11 — Условный номер формируемого земельного участка
- Границы зон планируемого размещения объектов капитального строительства

Изм.	Кол.уч.	Лист	N док.	Подпись	Дата	Внесение изменений в документацию по планировке территории (проект планировки и проект межевания) свободной от застройки территории площадью 42,0 га в поселке Южном Динского района Краснодарского края для строительства объектов промышленной инфраструктуры (включая инженерные изыскания)		
Разработал		Чужинова М.А.				Основная (утверждаемая) часть	Стадия	Лист	Листов
ГИП		Дудиков А.В.					ПМТ	1	3
						Чертеж межевания М1:1000	ООО "Капитель"		