



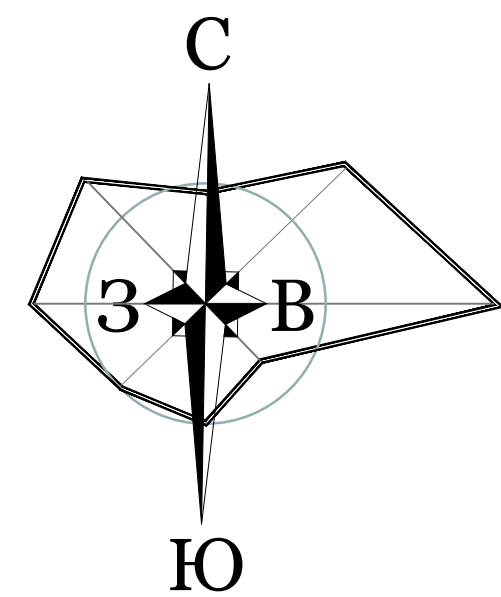

Проект внесения изменений в документацию по планировке территории
(проект планировки и проект межевания) в границах земельных участков с кадастровыми номерами
23:07:0302000:701, 23:07:0302000:2374, 23:07:0302000:2373, 23:07:0302000:2326
расположенных по адресу: Краснодарский край, Динской район, поселок Южный

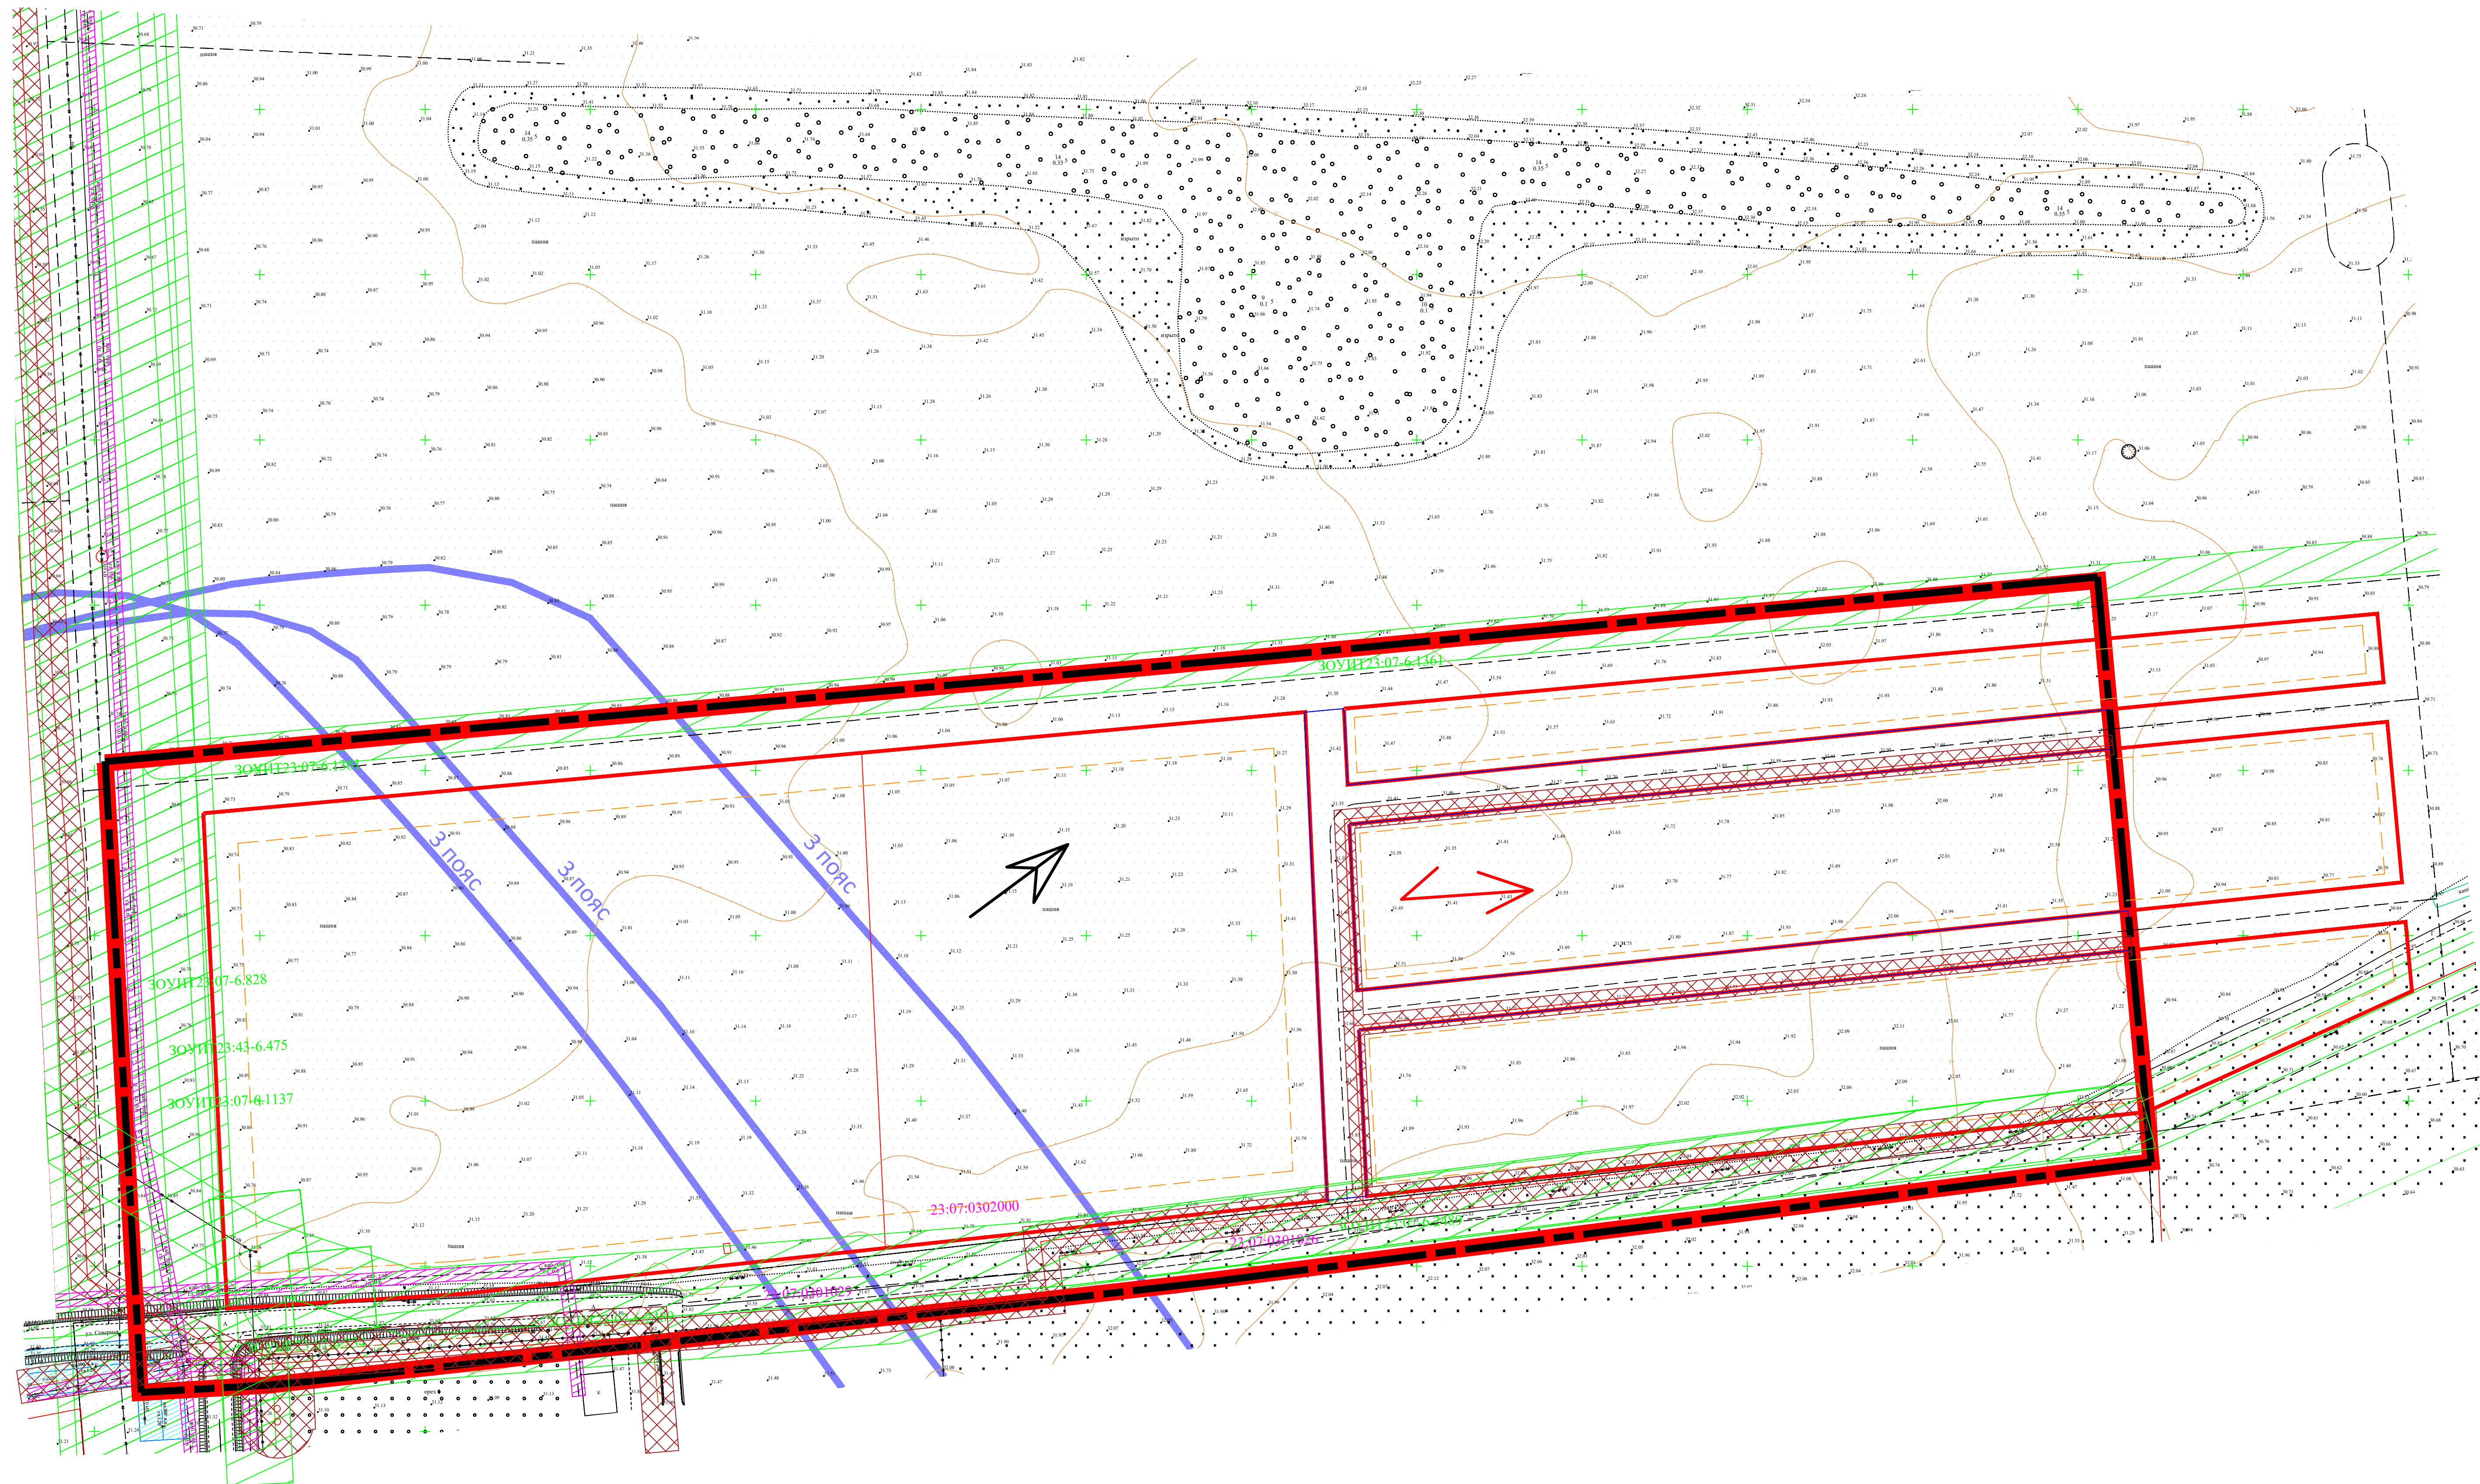

УСЛОВНЫЕ ОБОЗНАЧЕНИЯ

- граница планировочного микрорайона
- утвержденная красная линия
- линия застройки
- охранная зона линии электропередач / ВЛ 110 кВ / ВЛ 10 кВ / сущ. и проект
- охранная зона линии кабеля связи
- охранная зона бытовой канализации
- охранная зона газопровода высокого давления
- третий пояс санитарной охраны источника водоснабжения
- Сильные осадки в виде дождя и снега, град, туман. Повышение температуры выше 40 °С
- Сейсмичность территории в соответствии со СНиП II-7-81*(карта ОСР-97-А) и СНКК 22-301-2000* с учетом категории грунтов по сейсмическим свойствам
- Эрозия почв
- Сильные ветра (СВ до 35 м/с)

				Договор № б/н		
				Проект внесения изменений в документацию по планировке территории (проект планировки и проект межевания) в границах земельных участков с кадастровыми номерами 23:07:0302000:701, 23:07:0302000:2374, 23:07:0302000:2373, 23:07:0302000:2326 расположенных по адресу: Краснодарский край, Динской район, поселок Южный		
		Подпись	Дата			
Разработал	Кривошапко М.А.		2023	Проект межевания территории	Стадия ПМ	Лист ПМ-5
						Листов 1
				Чертеж границ существующих и планируемых элементов планировочной структуры совмещенный с границами зон планируемого размещения объектов капитального строительства	ООО "ГеоКадастр-Юг"	
				М 1:2000		