



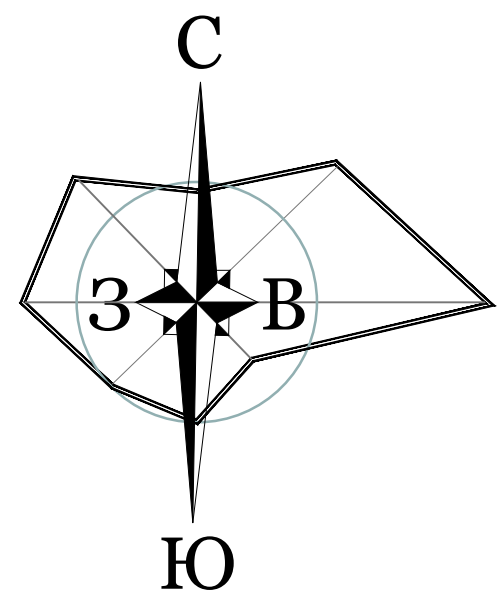

Проект внесения изменений в документацию по планировке территории
(проект планировки и проект межевания) в границах земельных участков с кадастровыми номерами
23:07:0302000:701, 23:07:0302000:2374, 23:07:0302000:2373, 23:07:0302000:2326
расположенных по адресу: Краснодарский край, Динской район, поселок Южный

Условные обозначения	Наименование	
	ПРГ	Газорегуляторный пункт (ПРГ), ранее запроектированный
	Г	Газопровод высокого давления, подземный, существующий
	ГЗ	Газопровод высокого давления, подземный, ранее запроектированный
	Г1	Газопровод низкого давления, подземный, ранее запроектированный
		Газопровод низкого давления, подземный, проектируемый
		Котельная отопительная, существующая

Условные обозначения	Наименование	
	Кабельная линия 10 кВ	
	2-х трансформаторная трансформаторная подстанция 10/0,4 кВ	

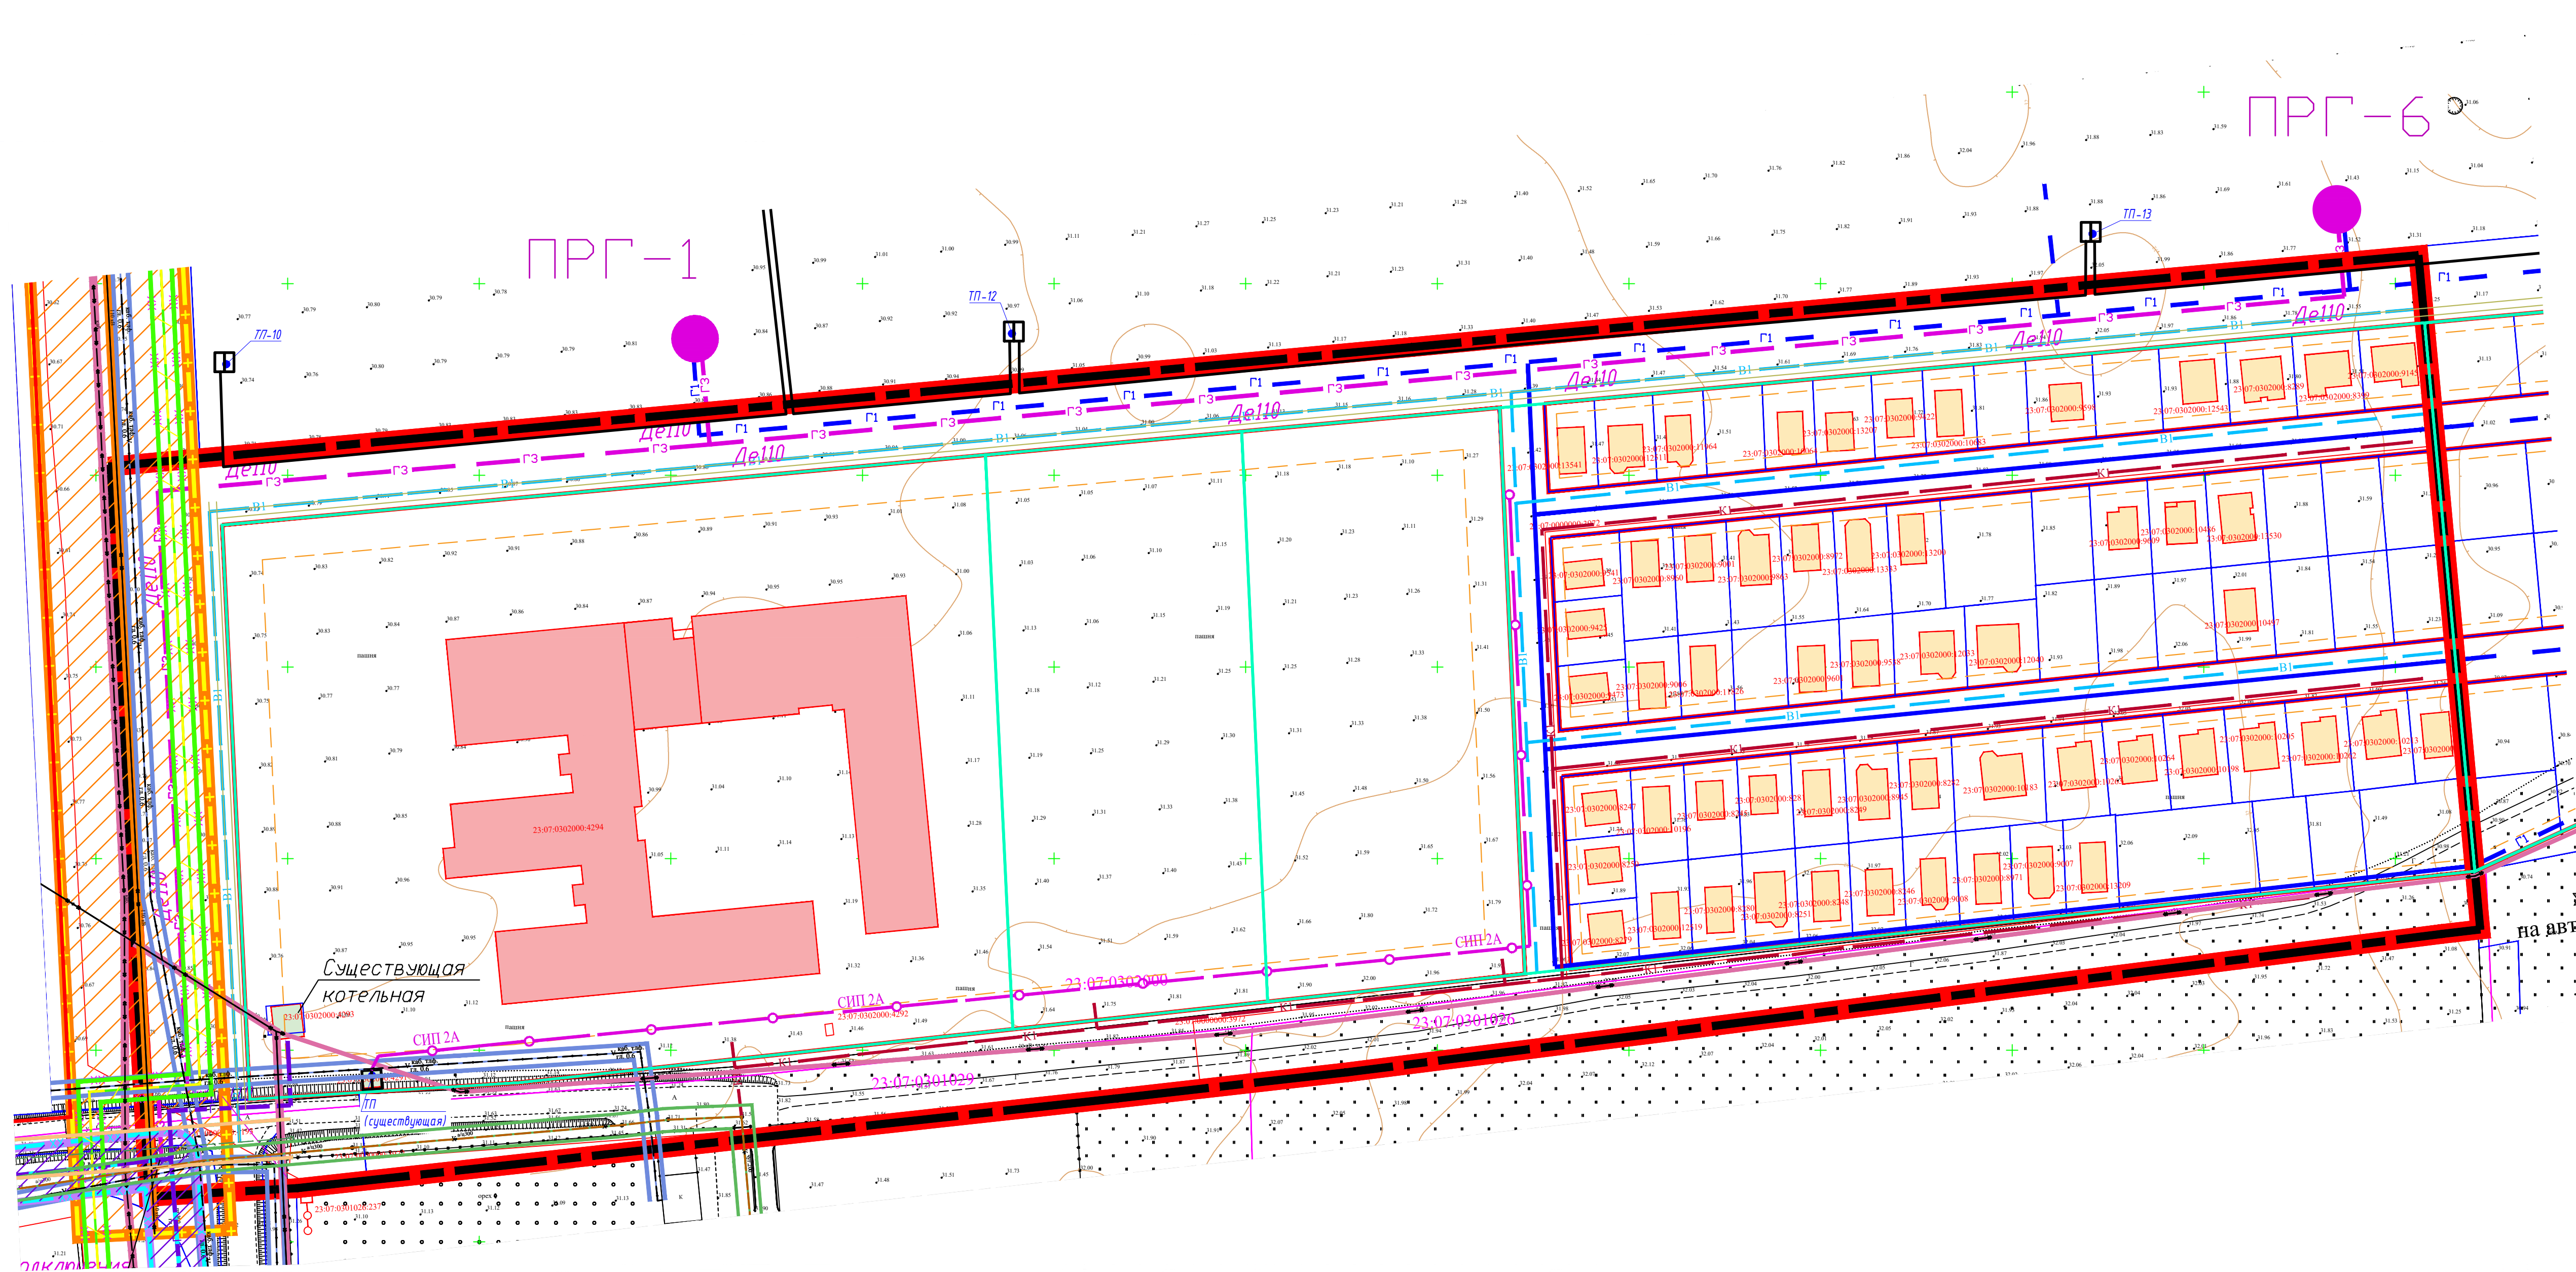

УСЛОВНЫЕ ОБОЗНАЧЕНИЯ

- граница планировочного микрорайона
- утвержденная красная линия
- линия застройки
- граница земельного участка в соответствии с данными ГКН
- объект капитального строительства в соответствии с данными ГКН
- кадастровый номер объект капитального строительства в соответствии с данными ГКН
- граница кадастрового квартала в соответствии с данными ГКН
- кадастровый номер кадастрового квартала в соответствии с данными ГКН
- здание средней школы
- индивидуальный жилой дом
- инженерные сооружения

высоковольтная линия электропередач напряжением 110 кВграница санитарно-защитной зоны от высоковольтной линии электропередач 110кВвысоковольтная линия электропередач напряжением 10 кВ с охранной зонойпроектируемая волоконно-оптическая линия связи с охранной зонойтелефонный кабель существующий с охранной зонойгазопровод высокого давления существующий с охранной зонойсамотечная канализация существующая с охранной зонойводопровод существующий с охранной зонойпроектируемая сеть водопроводапроектируемая сеть канализациипроектируемая сеть ВЛ

						Договор № 6/н-ППТ			
						Проект внесения изменений в документацию по планировке территории (проект планировки и проект межевания) в границах земельных участков с кадастровыми номерами 23:07:0302000:701, 23:07:0302000:2374, 23:07:0302000:2373, 23:07:0302000:2326 расположенных по адресу: Краснодарский край, Динской район, поселок Южный			
	Кол.уч	Лист	№ Док	Подпись	Дата	Проект планировки	Стадия	Лист	Листов
Разработал		Кривошапко М.А			2023		ППТ	ПП-8	
						Сводный план инженерных сетей М 1:2000	ООО "ГеоКадастр-Юг"		