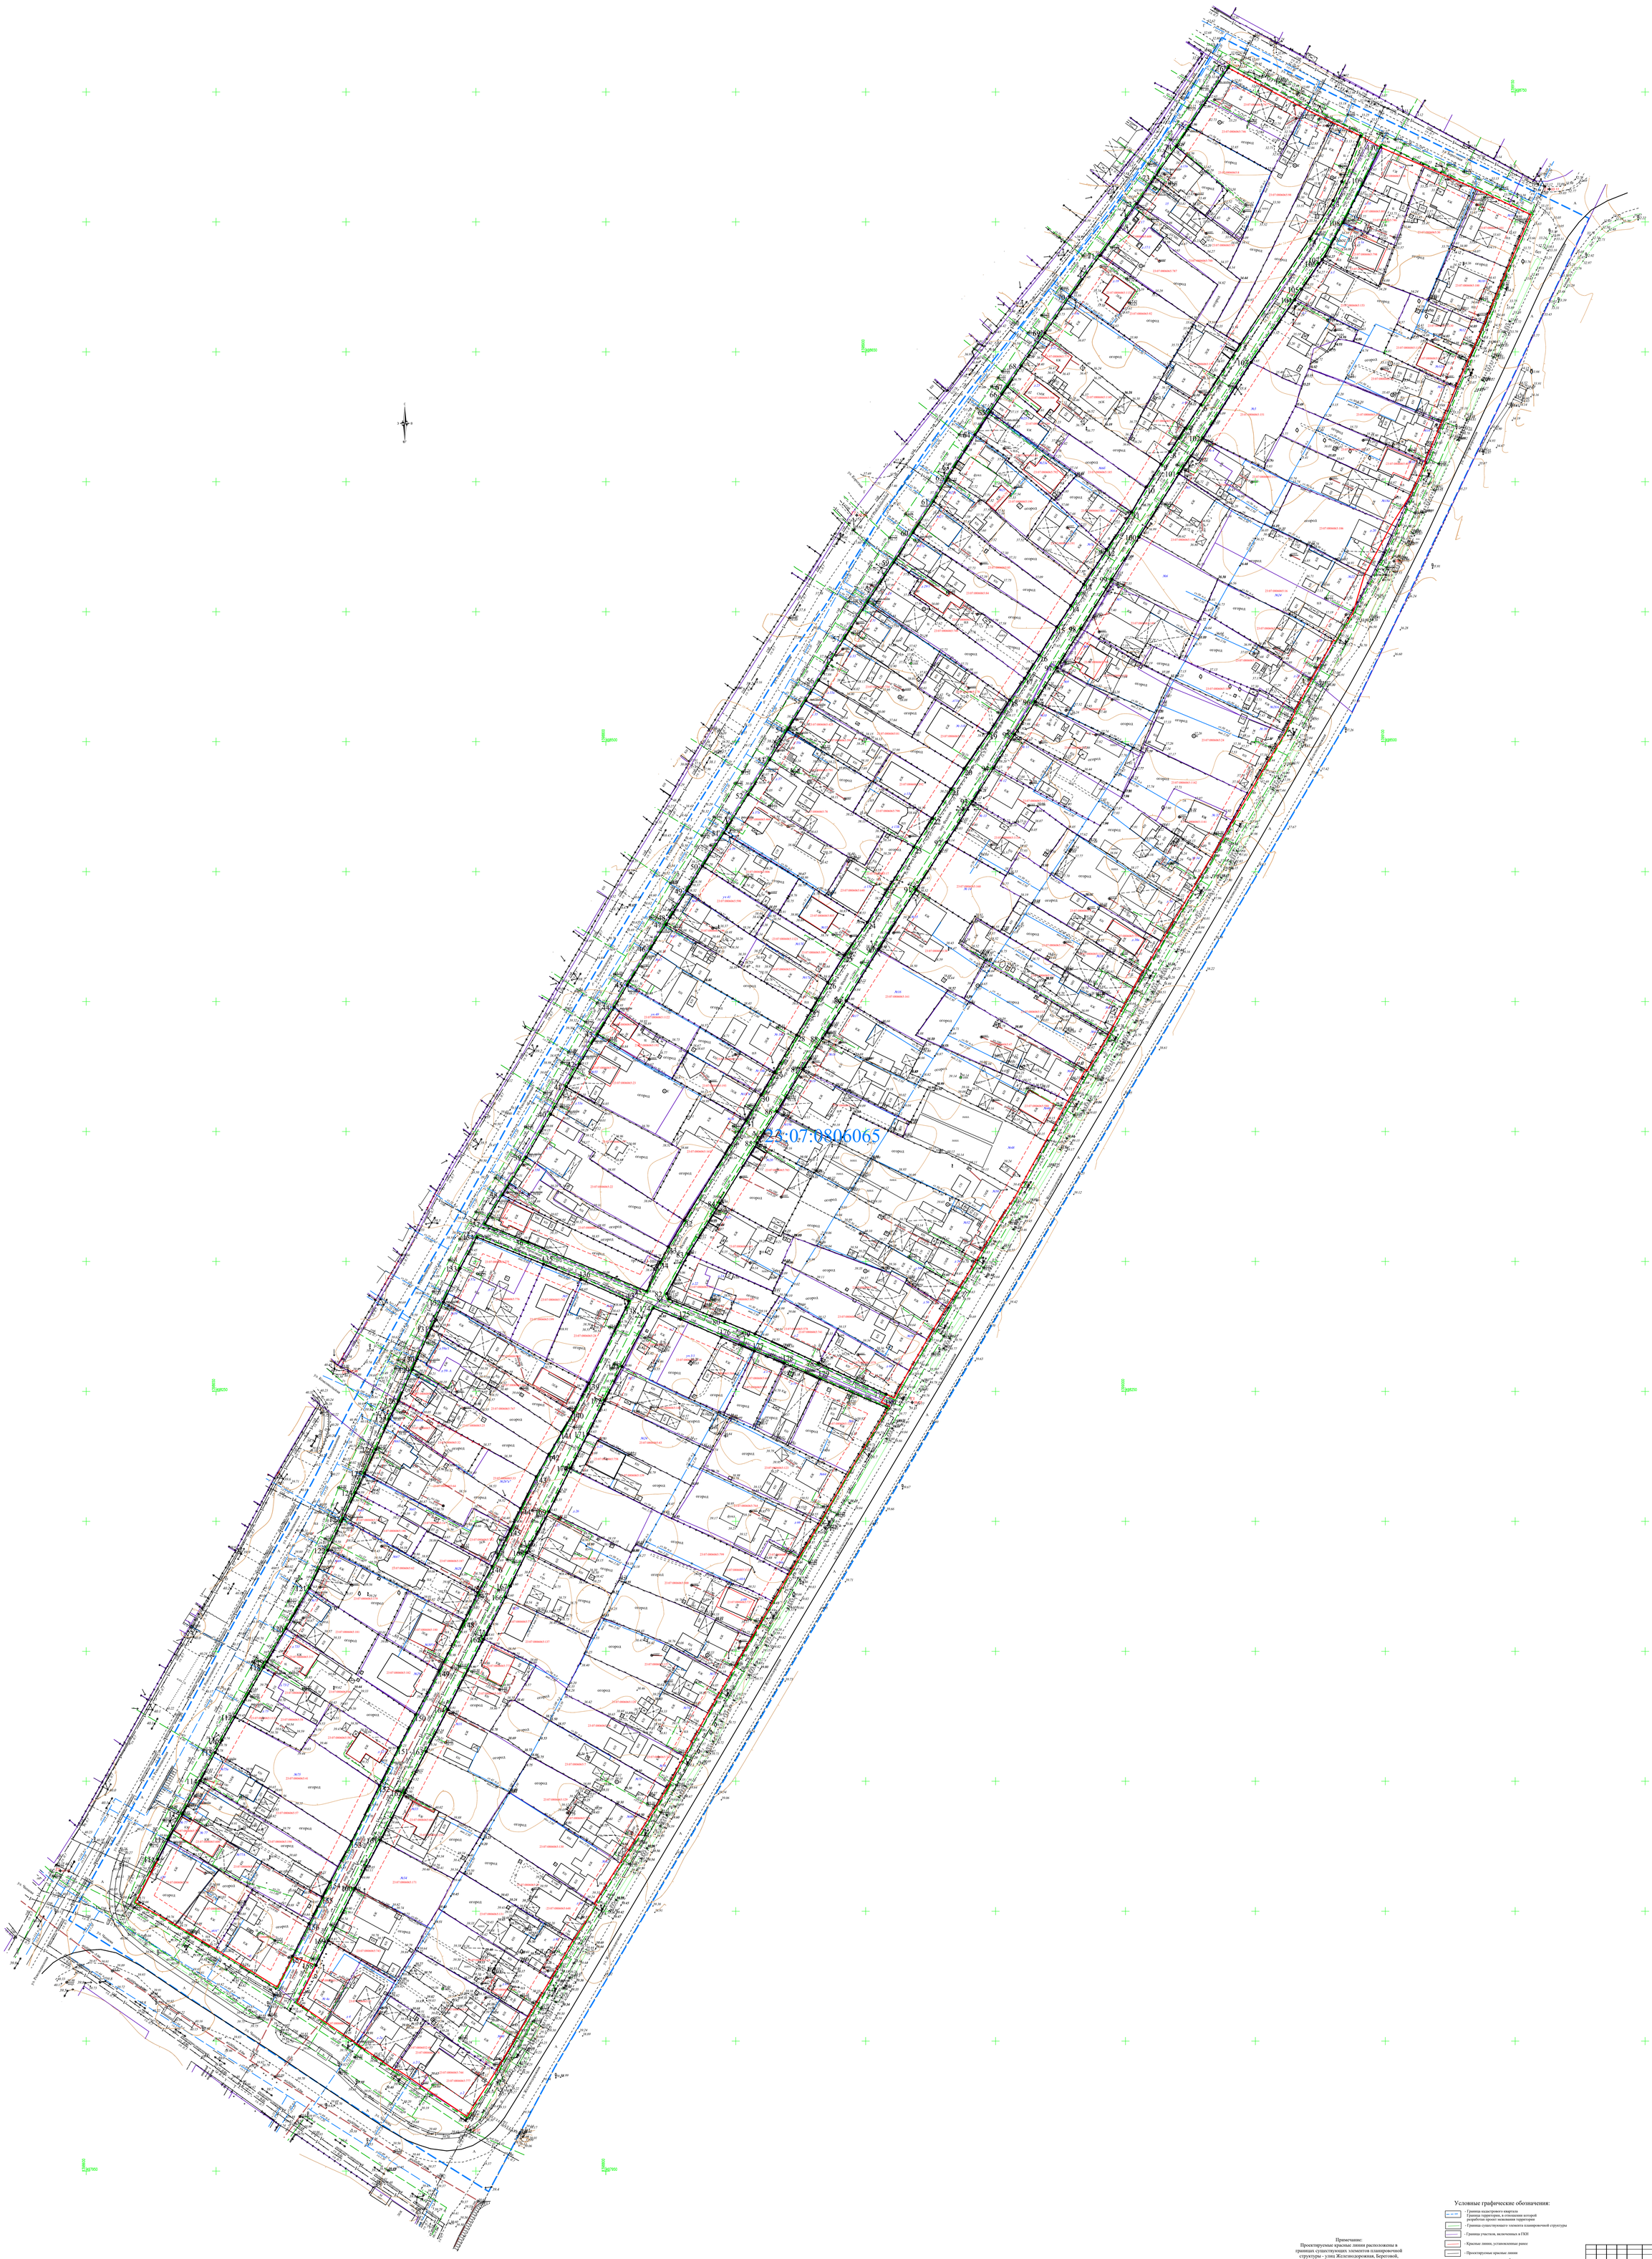

Примечание:
Проектируемые красные линии расположены в границах существующих элементов планировочной структуры - улиц Железнодорожная, Береговой, Революционной и Чапаева, переулков Фадеева и Просяного
Образуемые и измененные земельные участки, в отношении которых предполагаются их резервирование и изъятие для государственных или муниципальных нужд - отсутствуют

Условные графические обозначения:

- Граница кадастрового квартала
- Граница территории, в отношении которой разработан проект межевания территории
- Граница существующего элемента планировочной структуры
- Граница участков, включенных в ГКН
- Красные линии, установленные ранее
- Проектируемые красные линии
- характерная точка красной линии
- Линии отступа от красных линий в целях определения мест допустимого размещения зданий, строений, сооружений
23:07:0806065:23 - Кадастровый номер объекта недвижимости
23:07:0806065 - Номер кадастрового квартала

						Динской район, Краснодарский край	
						Проект межевания территории квартала 23:07:0806065, расположенного в Динском сельском поселении Динского района Краснодарского края	
Изм.	Кол.уч.	Лист	№док.	Подпись	Дата		
Директор		Гонин Д.Н.				Проект межевания территории	Стадия: П / Лист: 1 / Листов: 1
Гл.специалист		Фрунзе С.Н.					
Исполнитель		Бондаренко М.Г.				Чертеж межевания территории М 1:500	ГБУ КК "Центр инвентаризации и учета объектов недвижимости Краснодарского края" Динской район