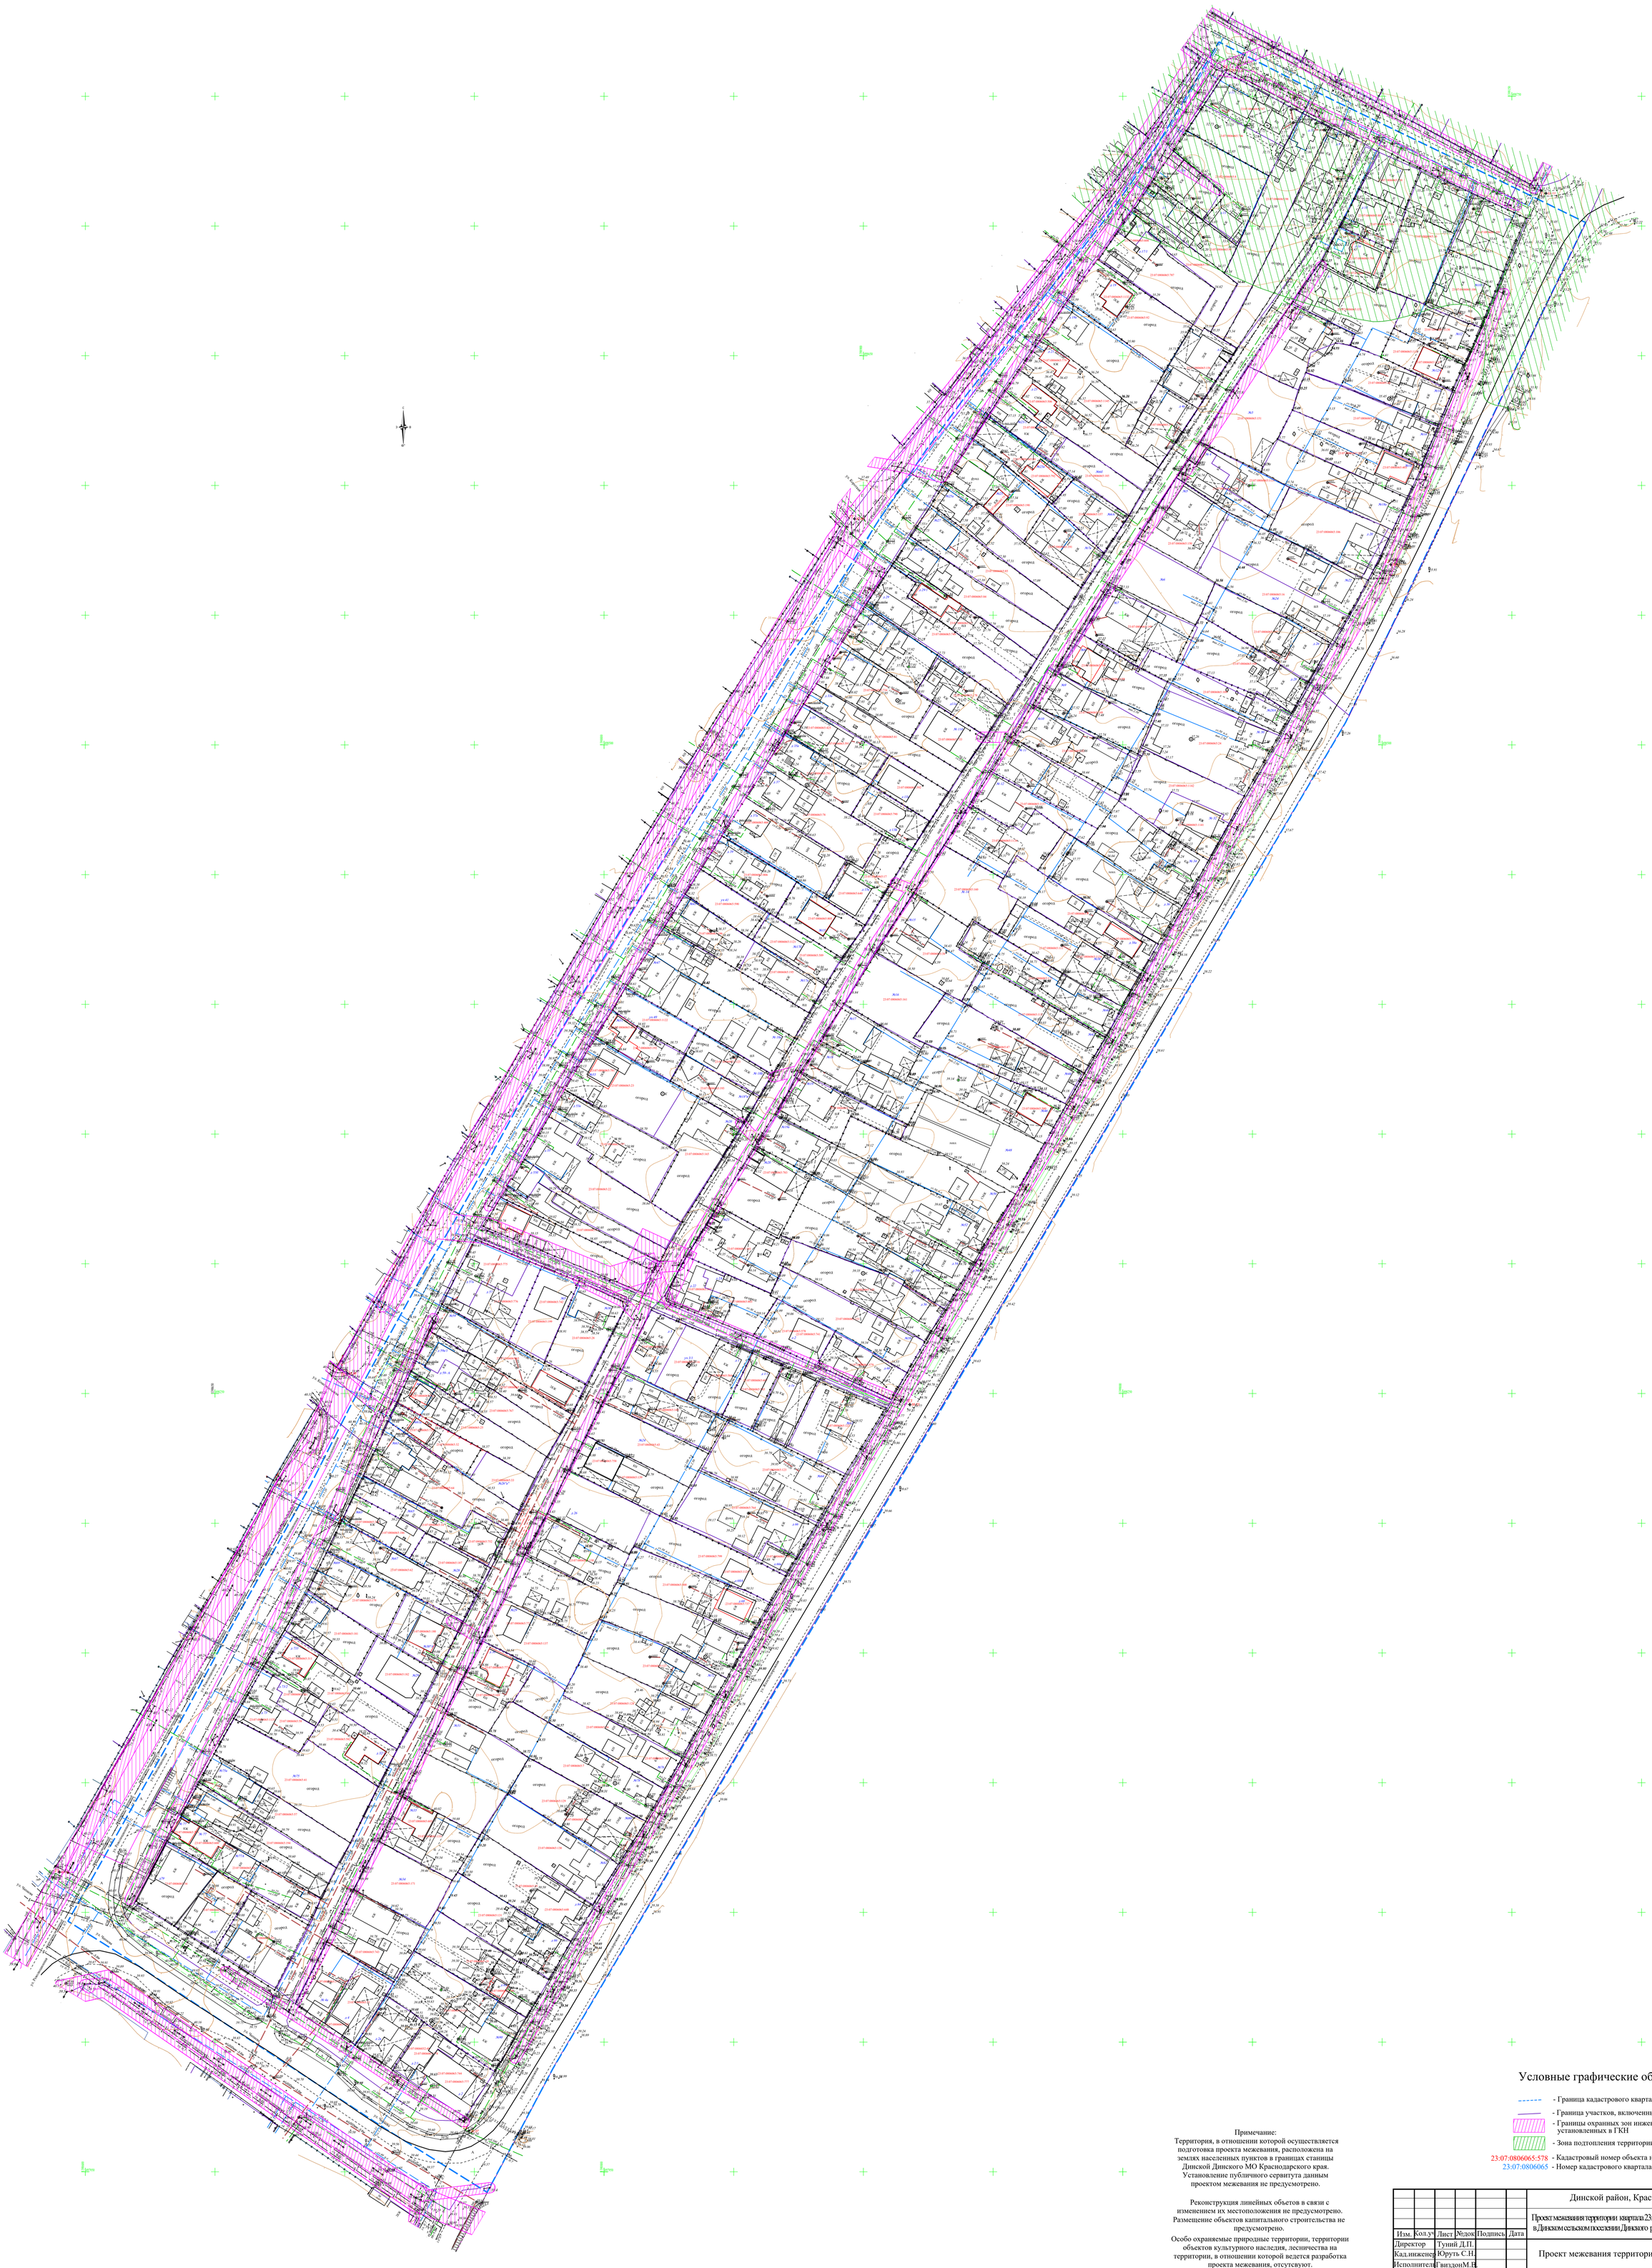

Условные графические обозначения:

- Граница кадастрового квартала
- Граница участков, включенных в ГКН
- Границы охранных зон инженерных коммуникаций, установленных в ГКН
- Зона подтопления территории ст. Динская

23:07:0806065:578 - Кадастровый номер объекта недвижимости
23:07:0806065 - Номер кадастрового квартала

Примечание:
Территория, в отношении которой осуществляется подготовка проекта межевания, расположена на землях населенных пунктов в границах станицы Динской Динского МО Краснодарского края. Установление публичного сервитута данным проектом межевания не предусмотрено.

Реконструкция линейных объетов в связи с изменением их местоположения не предусмотрено. Размещение объектов капитального строительства не предусмотрено.

Особо охраняемые природные территории, территории объектов культурного наследия, лесничества на территории, в отношении которой ведется разработка проекта межевания, отсутсвуют.

Изм.	Кол.уч	Лист	№док	Подпись	Дата	Динской район, Краснодарский край		
						Проект межевания территории квартала 23:07:0806065, расположенного в Динском сельском поселении Динского района Краснодарского края		
Директор		Туний Д.П.				Проект межевания территории	Стадия	Лист	Листов
Кад.инженер		Юруть С.Н.					П	1	1
Исполнитель		Гвиздон М.В.							
						Материалы по обоснованию проекта межевания территории 1:1000	ГБУ КК "Крайгосинвентаризация Краевое БТИ" отдел по Динскому району	

Инв. № подл. | Подп. и дата | Взам. Инв. №