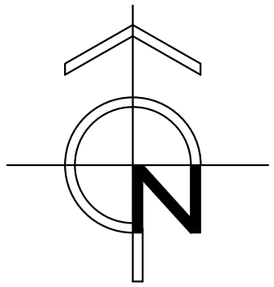

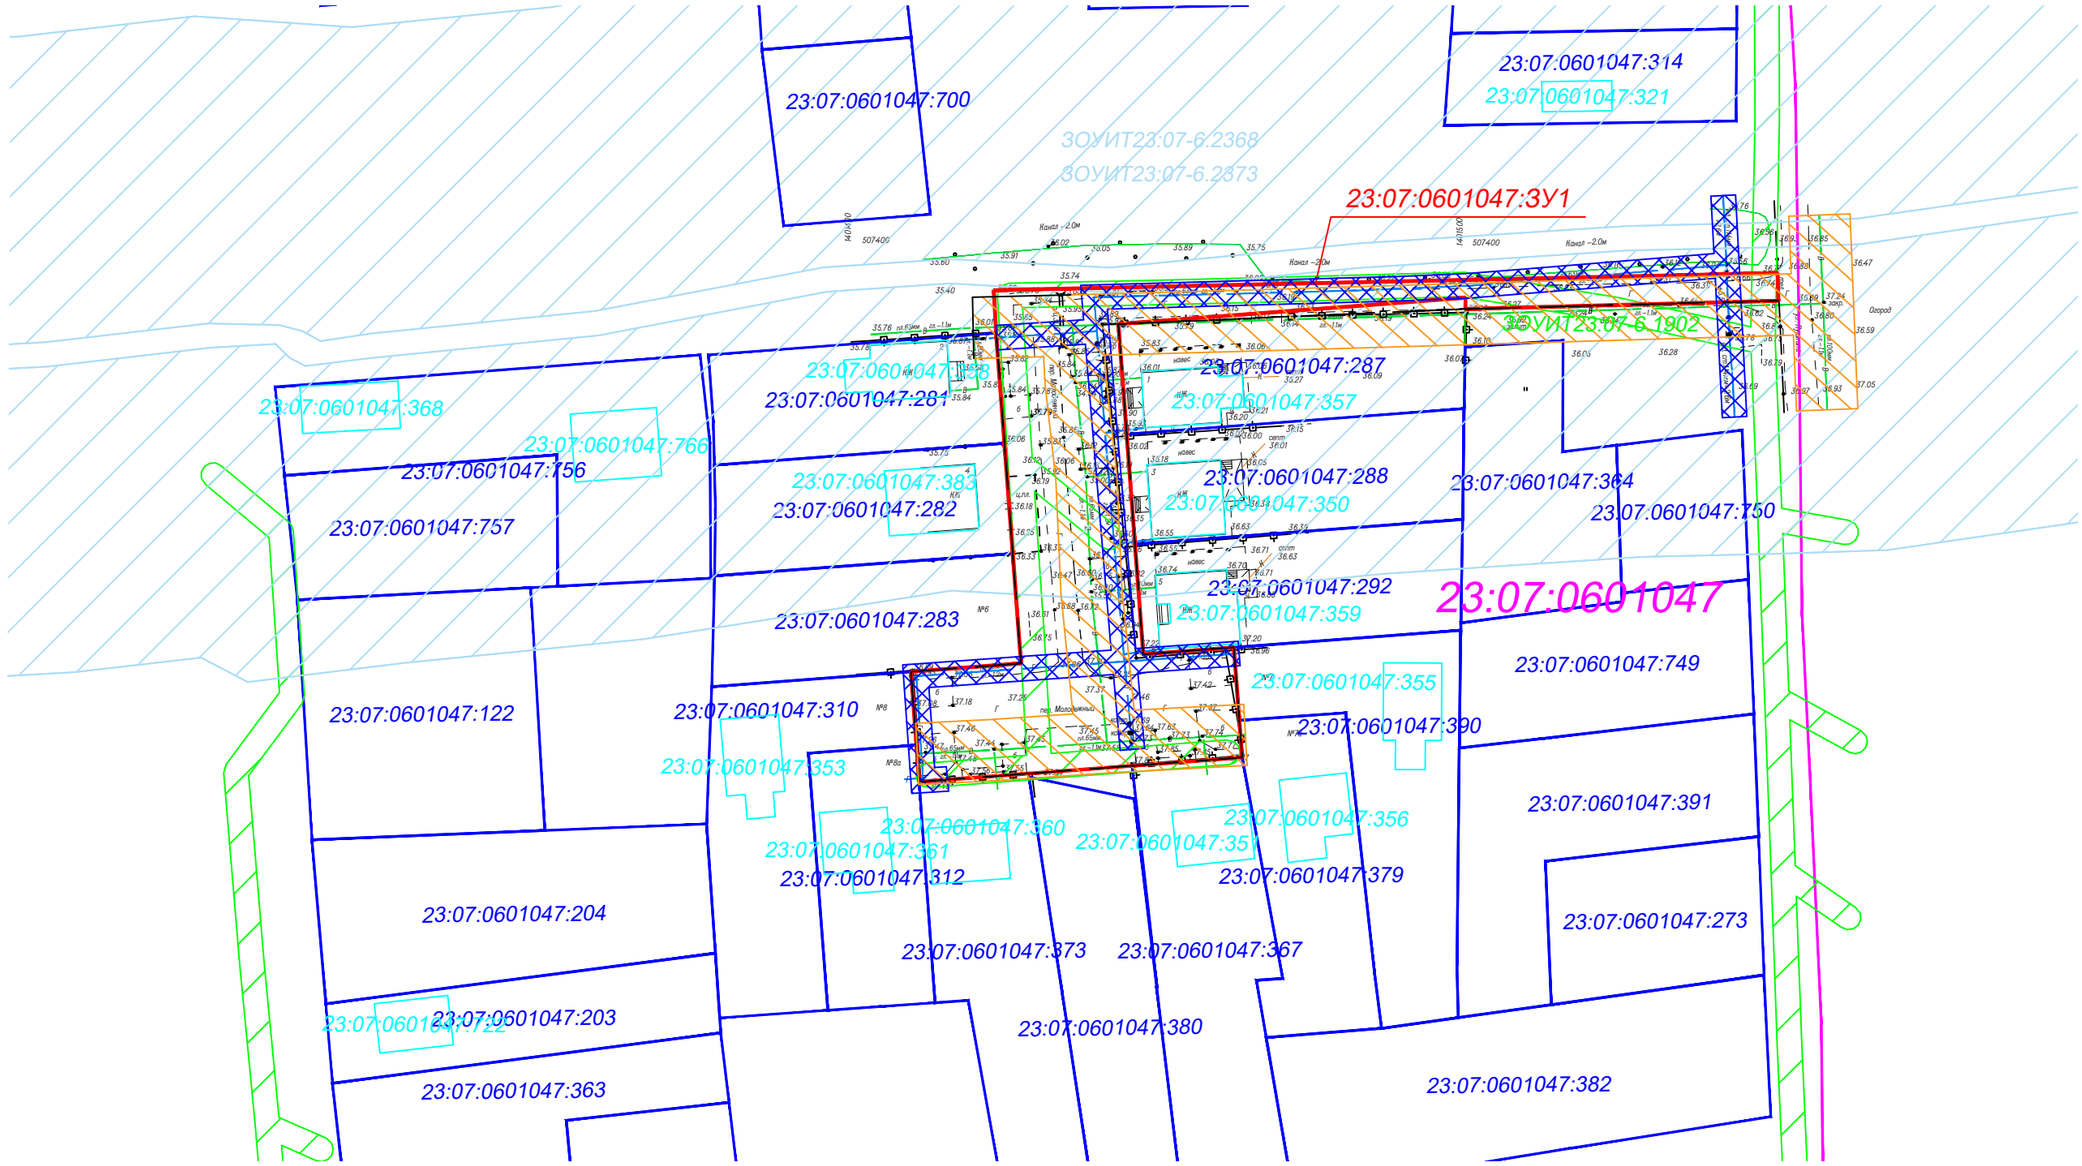

Условные обозначения

	граница формируемого земельного участка для размещения линейного объекта/граница проектируемой территории
601047:3У1	условный номер формируемого земельного участка
07:0601047:51	кадастровый номер земельного участка учтенного в ГКН
	границы земельного участка учтенного в ГКН
0601047:1088	кадастровый номер объекта капитального строительства учтенного в ГКН
23	граница объекта капитального строительства учтенного в ГКН
23:07:0	номер кадастрового квартала
	границы кадастрового квартала
	проектируемая красная линия

ЗОУИТ23:07-6	ЗОУИТ23:07-6.2368. Прибрежная защитная полоса балки без названия в станице Пластуновской ЗОУИТ23:07-6.2373.Водоохранная зона балки без названия в станице Пластуновской
ЗОУИТ23:07-6	ЗОУИТ23:07-6.1902. Охранная зона объекта ВЛ-0,4 кВ ТП ПЛ-5-204
	охранная зона газопровода низкого давления
	охранная зона водопровода

(полный перечень приведен в текстовой части проекта)

Изм.	Кол.уч	Лист	№док	Подпись	Дата
ГИП		Петров С.Н.			02.2024
Выполнил		Чужинова М.А.			02.2024

Чертеж межевания территории (Материалы по обоснованию проекта межевания)

Документация по планировке территории (проект межевания) в границах кадастрового квартала 23:07:0601047, для размещения линейного объекта: «Автомобильная дорога, водопровод, газопровод, линия электропередач расположенного по адресу: ст. Пластуновская, пер. Молодежный»

стадия	лист	листов
ПМТ	1	1

Материалы по обоснованию проекта межевания. Масштаб 1 : 500

ООО "Капитель"