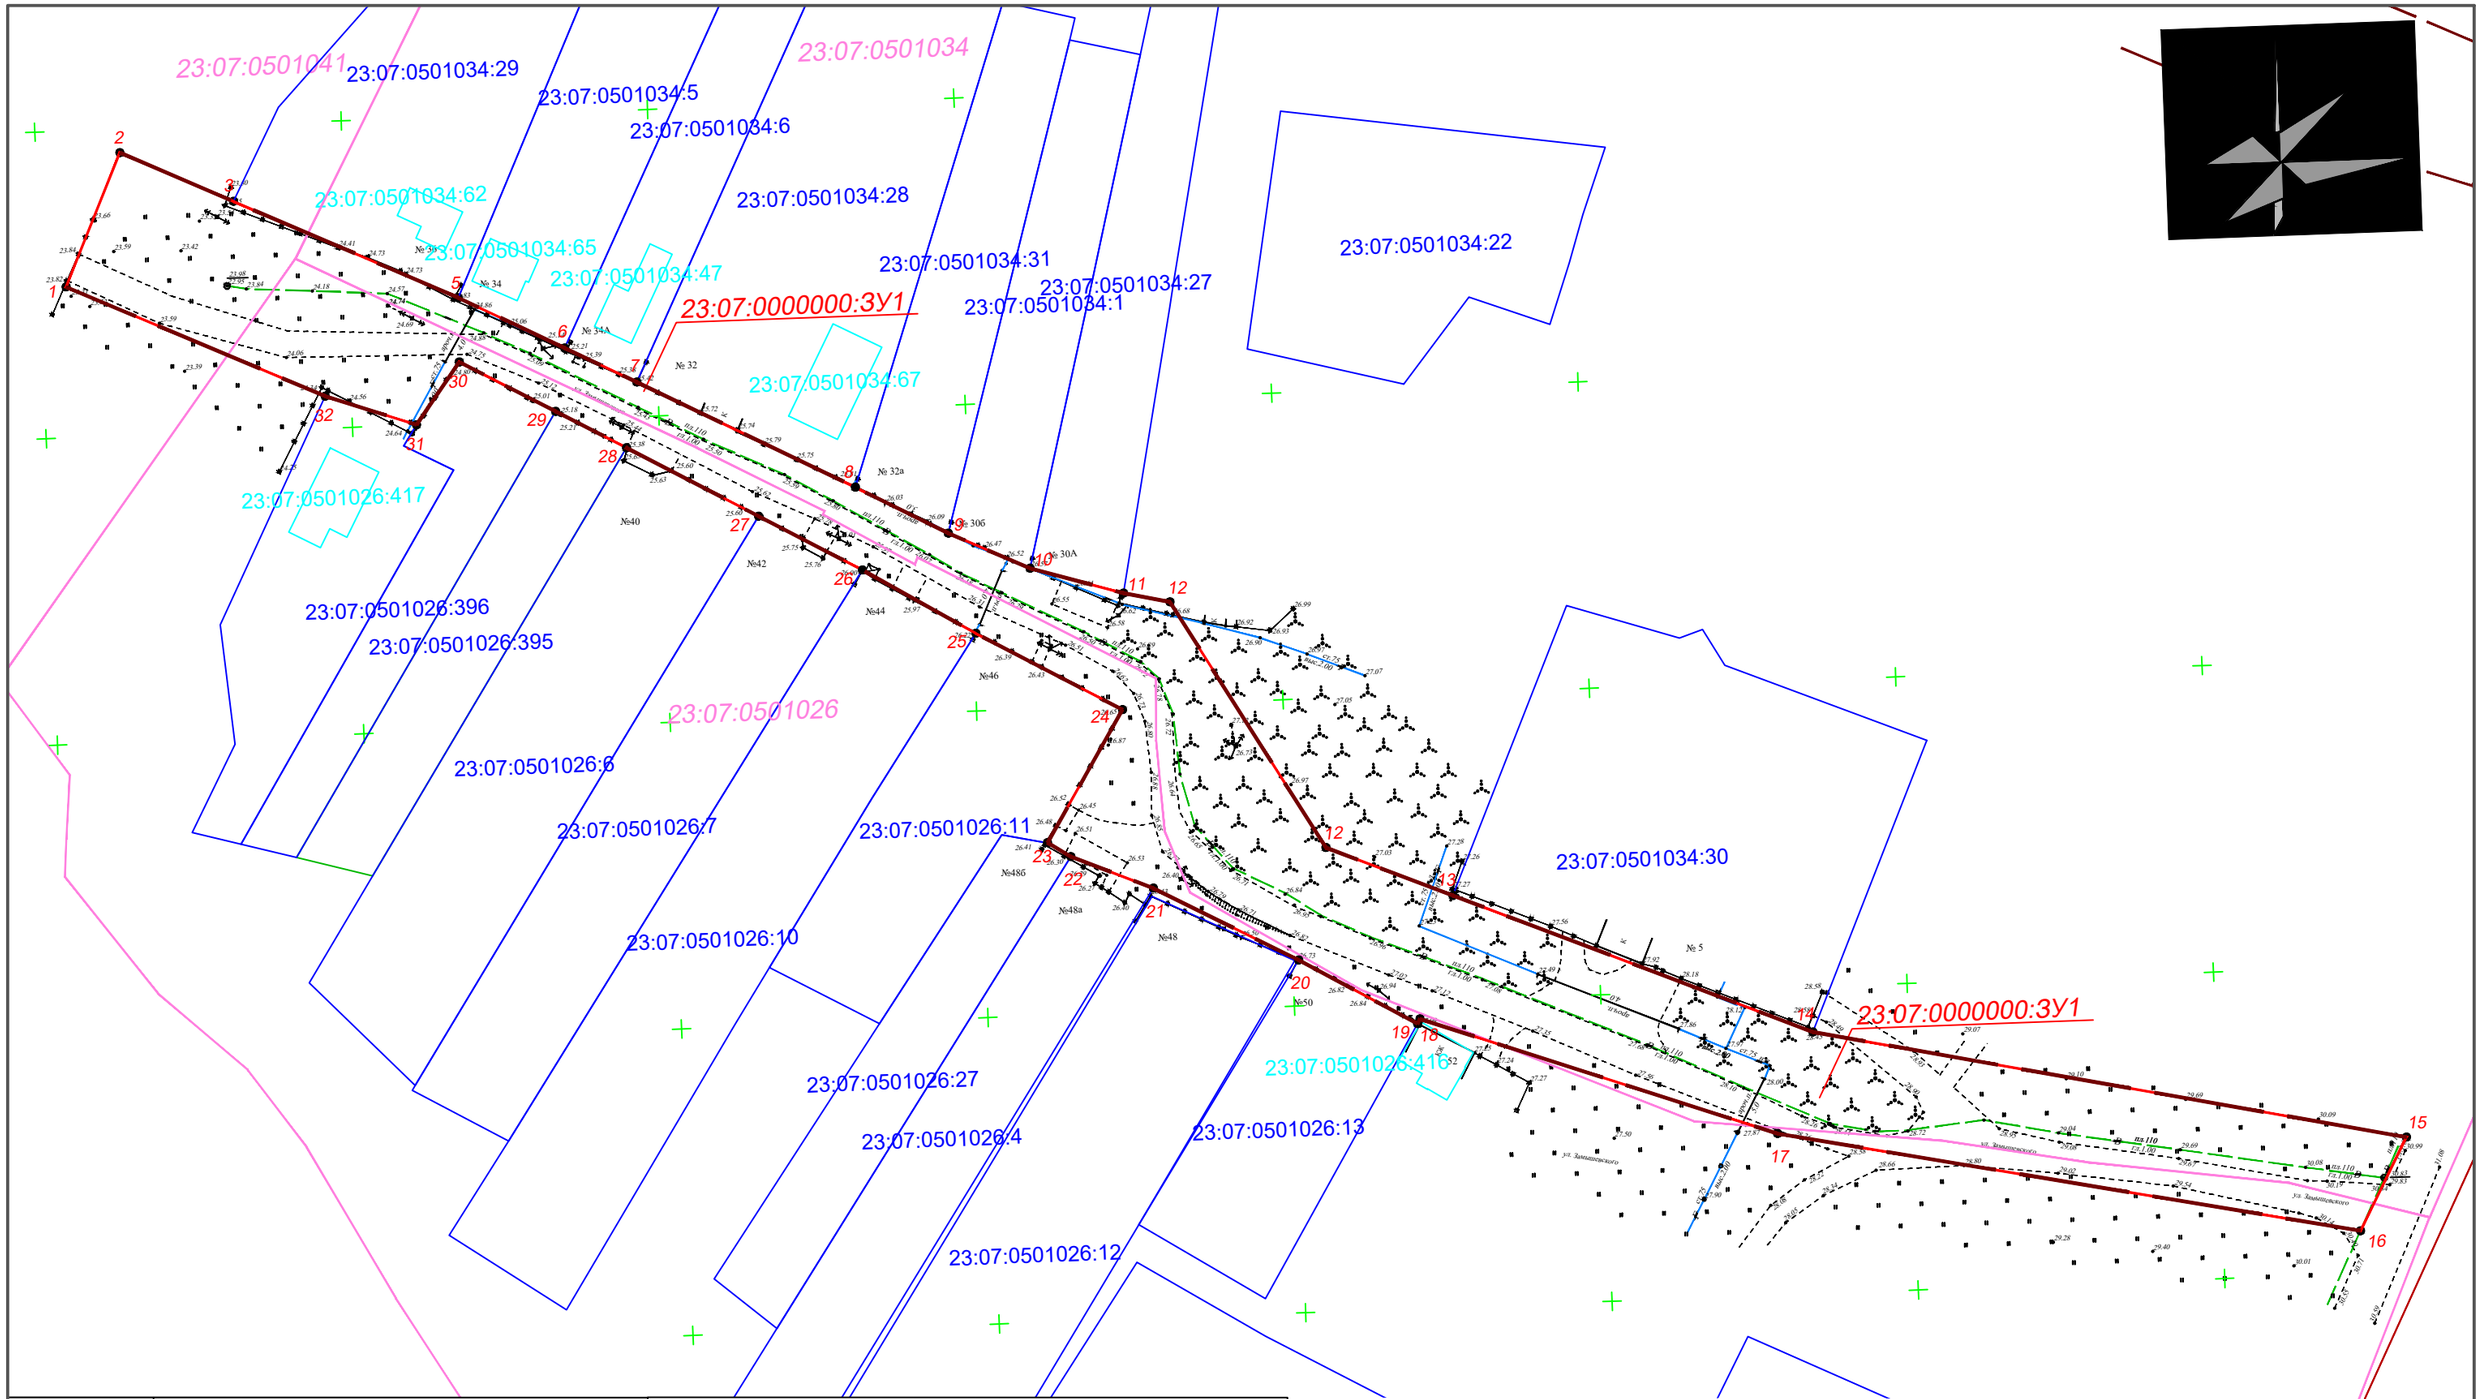

Условные обозначения

8	характерная поворотная точка границ формируемого земельного участка для размещения линейного объекта/характерная поворотная точка границ проектируемой территории
	граница формируемого земельного участка для размещения линейного объекта/граница проектируемой территории
000000:ЗУ1	условный номер формируемого земельного участка
23:07:0501034	кадастровый номер земельного участка учтенного в ГКН
	границы земельного участка учтенного в ГКН
0906002:1088	кадастровый номер объекта капитального строительства учтенного в ГКН
23:	граница объекта капитального строительства учтенного в ГКН
23:07:05010	номер кадастрового квартала
	границы кадастрового квартала
	утверждаемые красные линии

Изм.	Кол.уч	Лист	№док	Подпись	Дата
ГИП		Дудаков А.В.			04.2024
Выполнил		Чужинова М.А.			04.2024

Чертеж межевания территории (Основная часть)

«Документация по планировке территории (проект межевания) в границах кадастровых кварталов 23:07:0501034, 23:07:0501026, 23:07:0501041 земельного участка для размещения автомобильной дороги местного значения, расположенной по адресу: Краснодарский край, Динской район, село Красносельское, улица Замышевского»

стадия	лист	листов
ПМТ	1	1

Чертеж межевания территории с указанием границ образуемых и изменяемых земельных участков. Масштаб 1 : 500

ООО "Капитель"