


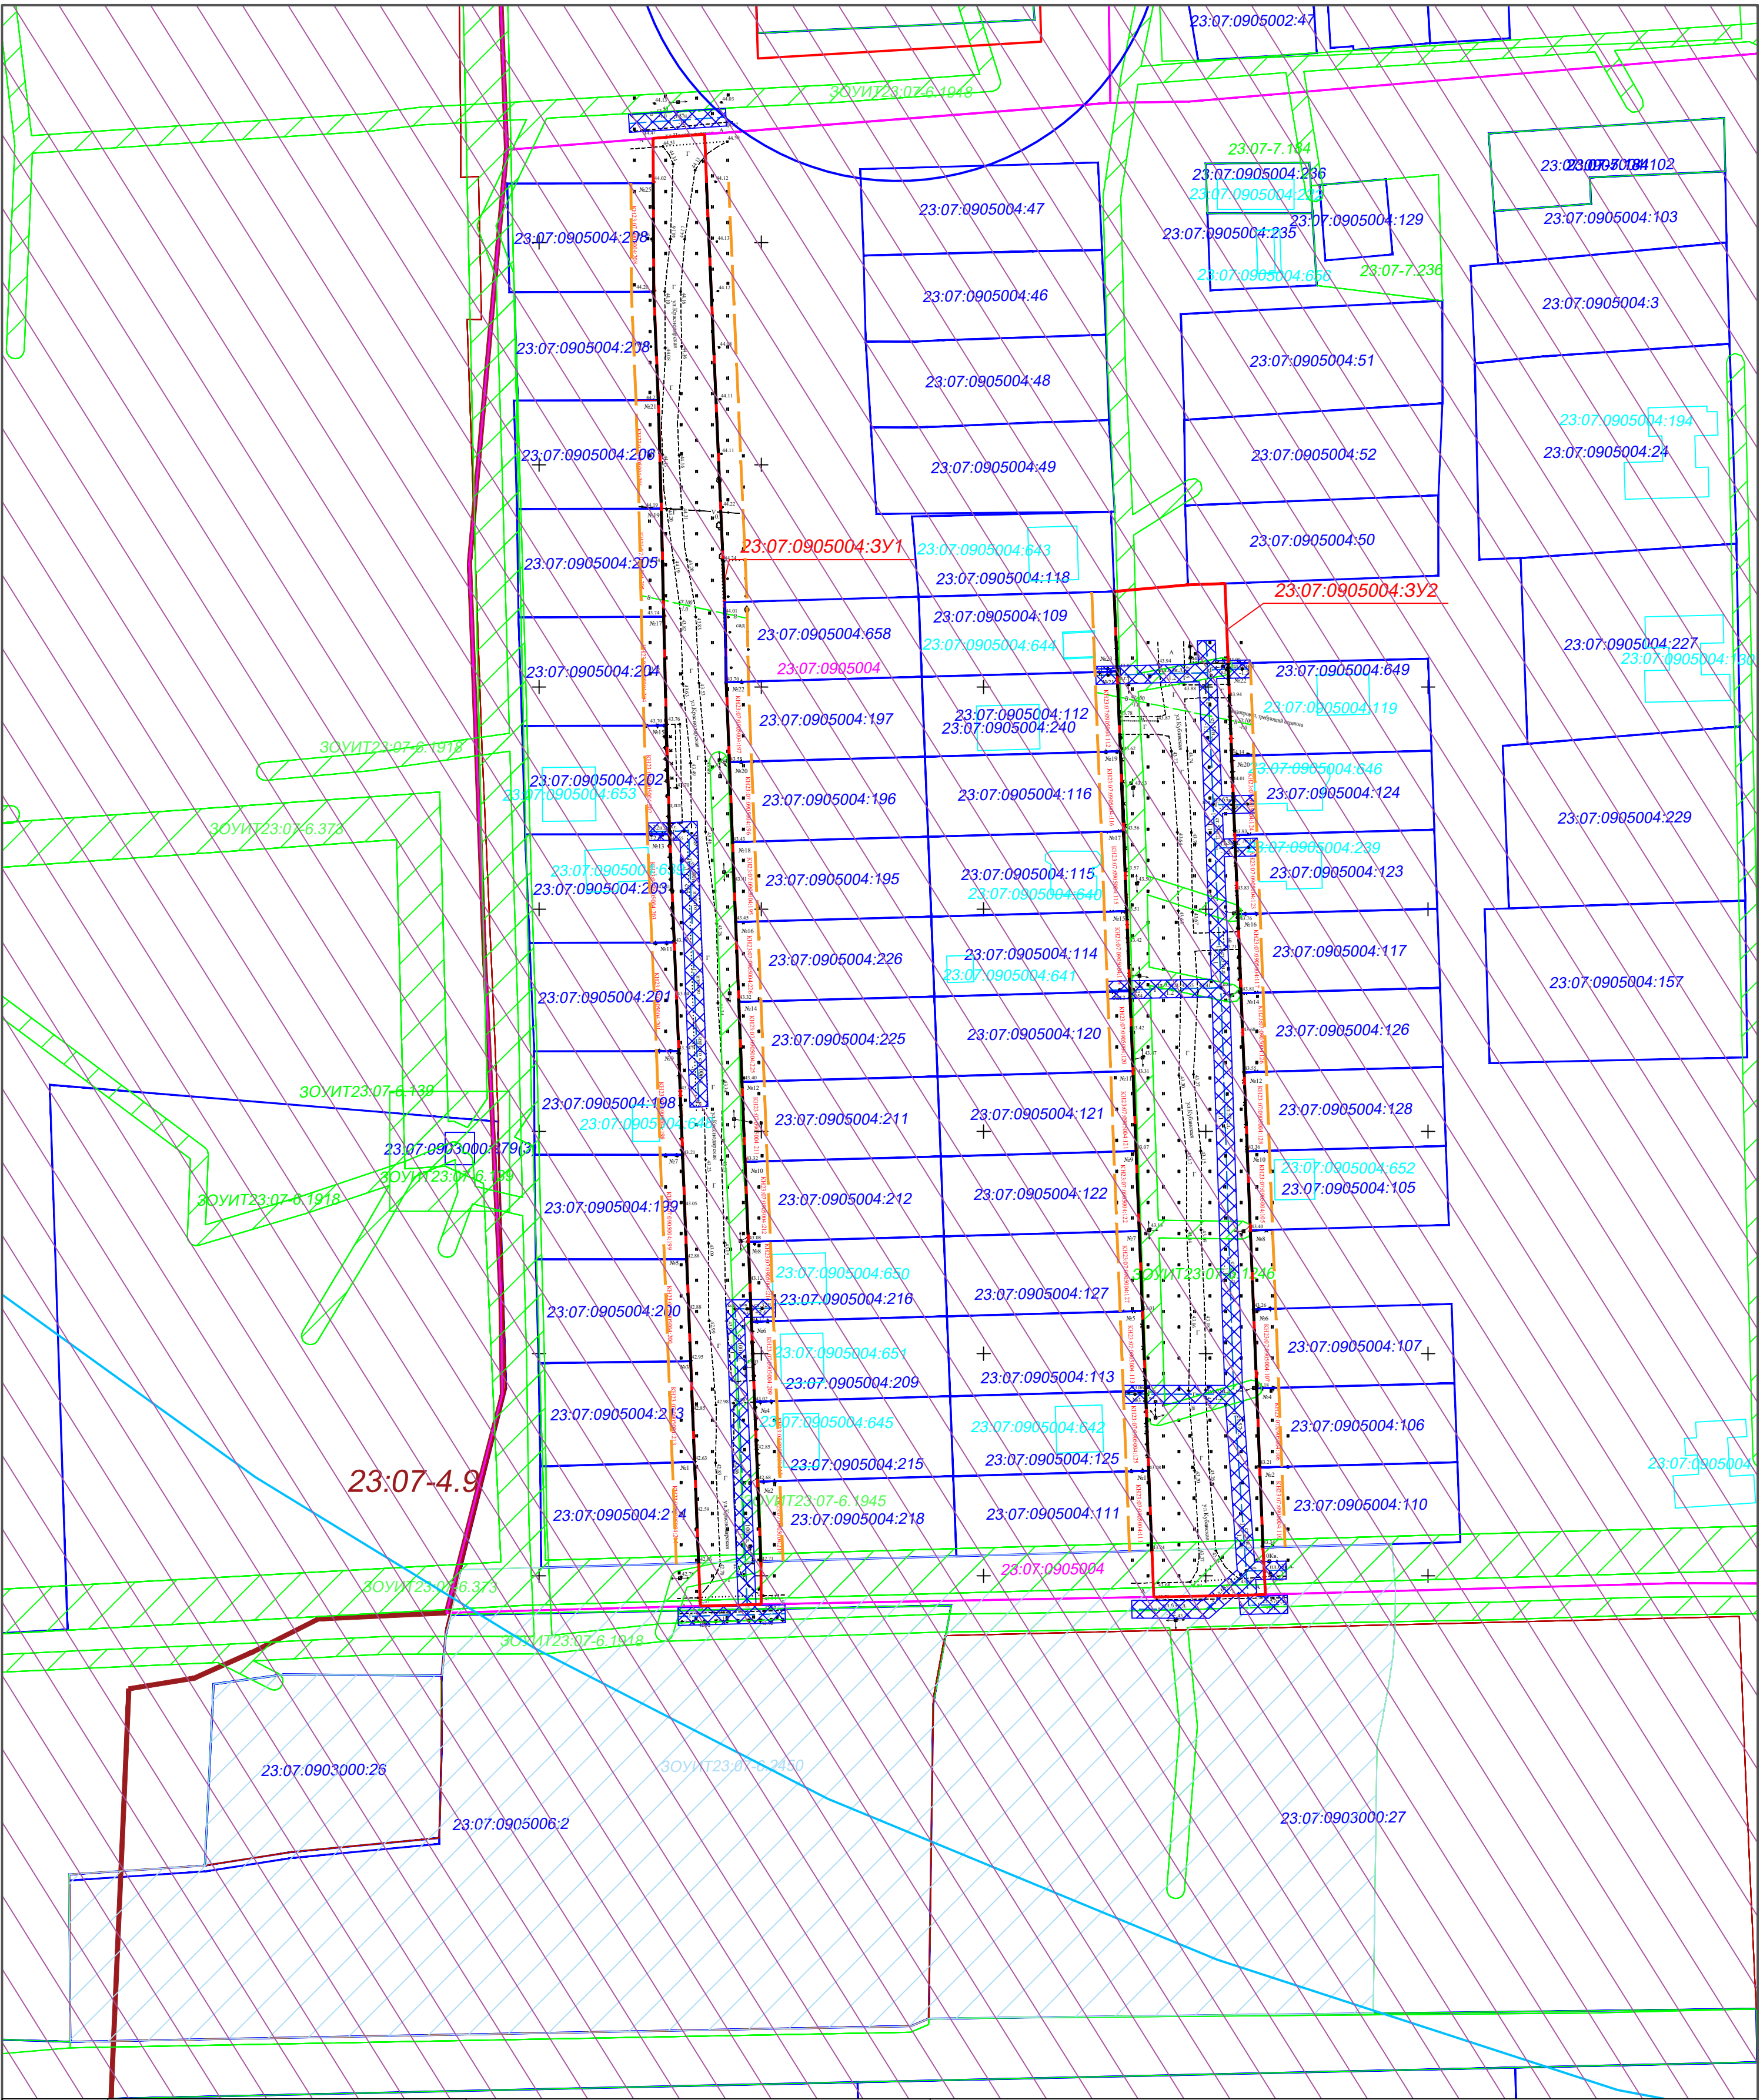

Условные обозначения									
	граница формируемого земельного участка для размещения линейного объекта/граница проектируемой территории				—	утвержденная красная линия			
905004:3Y1	условный номер формируемого земельного участка				—	линия регулирования застройки			
07:0905004:51	кадастровый номер земельного участка учтенного в ГКИ								
	границы земельного участка учтенного в ГКИ								
0905004:1088	кадастровый номер объекта капитального строительства учтенного в ГКИ								
	граница объекта капитального строительства учтенного в ГКИ								
23:07:0	номер кадастрового квартала								
	границы кадастрового квартала								
23:07-4	реестровый номер границы населенного пункта								
	граница населенного пункта								
ЗОУИТ23:07-6	Санитарно-защитная зона для комплекса объектов складского назначения ИП Костенко А. И., расположенного по адресу: 353207, Краснодарский край, Динский район, поселок Янтарный, улица Новая, 1/3, 1/4								
ЗОУИТ23:07-6	Охранная зона инженерных коммуникаций								
	Приаэродромной территории аэродрома Краснодар (Пашковский) установлена приказом РОСАВИАЦИИ «об установлении приаэродромной территории аэродрома Краснодар (Пашковский)» № 50П от 29.01.2021 г. Граница 3 пояса охраны источника питьевого водоснабжения, установленная, ограничения установлены Постановлением Главного государственного санитарного врача РФ от 16.02.2002 г. № 10 «О введении в действие санитарных правил и норм "Зоны санитарной охраны источников водоснабжения и водопроводов питьевого назначения СанПиН 2.14.1110-02"								
	охранная зона газопровода низкого давления								
	(полный перечень приведен в текстовой части проекта)								

						Чертёж межевания территории (Материалы по обоснованию проекта межевания)			
						«Документация по планировке территории (проект межевания) в границах кадастрового квартала 23:07:0905004, земельных участков для размещения автомобильных дорог местного значения, расположенных по адресу: Краснодарский край, Динской район, п. Вишняки, ул. Краснодарская и Кубанская»			
Изм.	Колуч	Лист	№ док	Подпись	Дата		стадия	лист	листов
	ГИП	Дудаков А.В.			2024		ПМТ	1	1
Выполнил	Чужинава М.А.				2024				
						Материалы по обоснованию проекта межевания. Масштаб 1 : 500		ООО "Капиталь"	