

поселок Южный Динского района Краснодарского края



Изменения в документацию по проекту планировки территории (проект планировки и проект межевания)

в границах земельных участков с кадастровыми номерами: 23:07:0302000:1170 - 23:07:0302000:1188,

23:07:0302000:1190 - 23:07:0302000:1304, 23:07:0302000:902, 23:07:0302000:2259 - 23:07:0302000:2323,

расположенных по адресу: Краснодарский край, Динской район, поселок Южный

Схема вертикальной планировки, инженерной подготовки и инженерной защиты территории М 1:2000

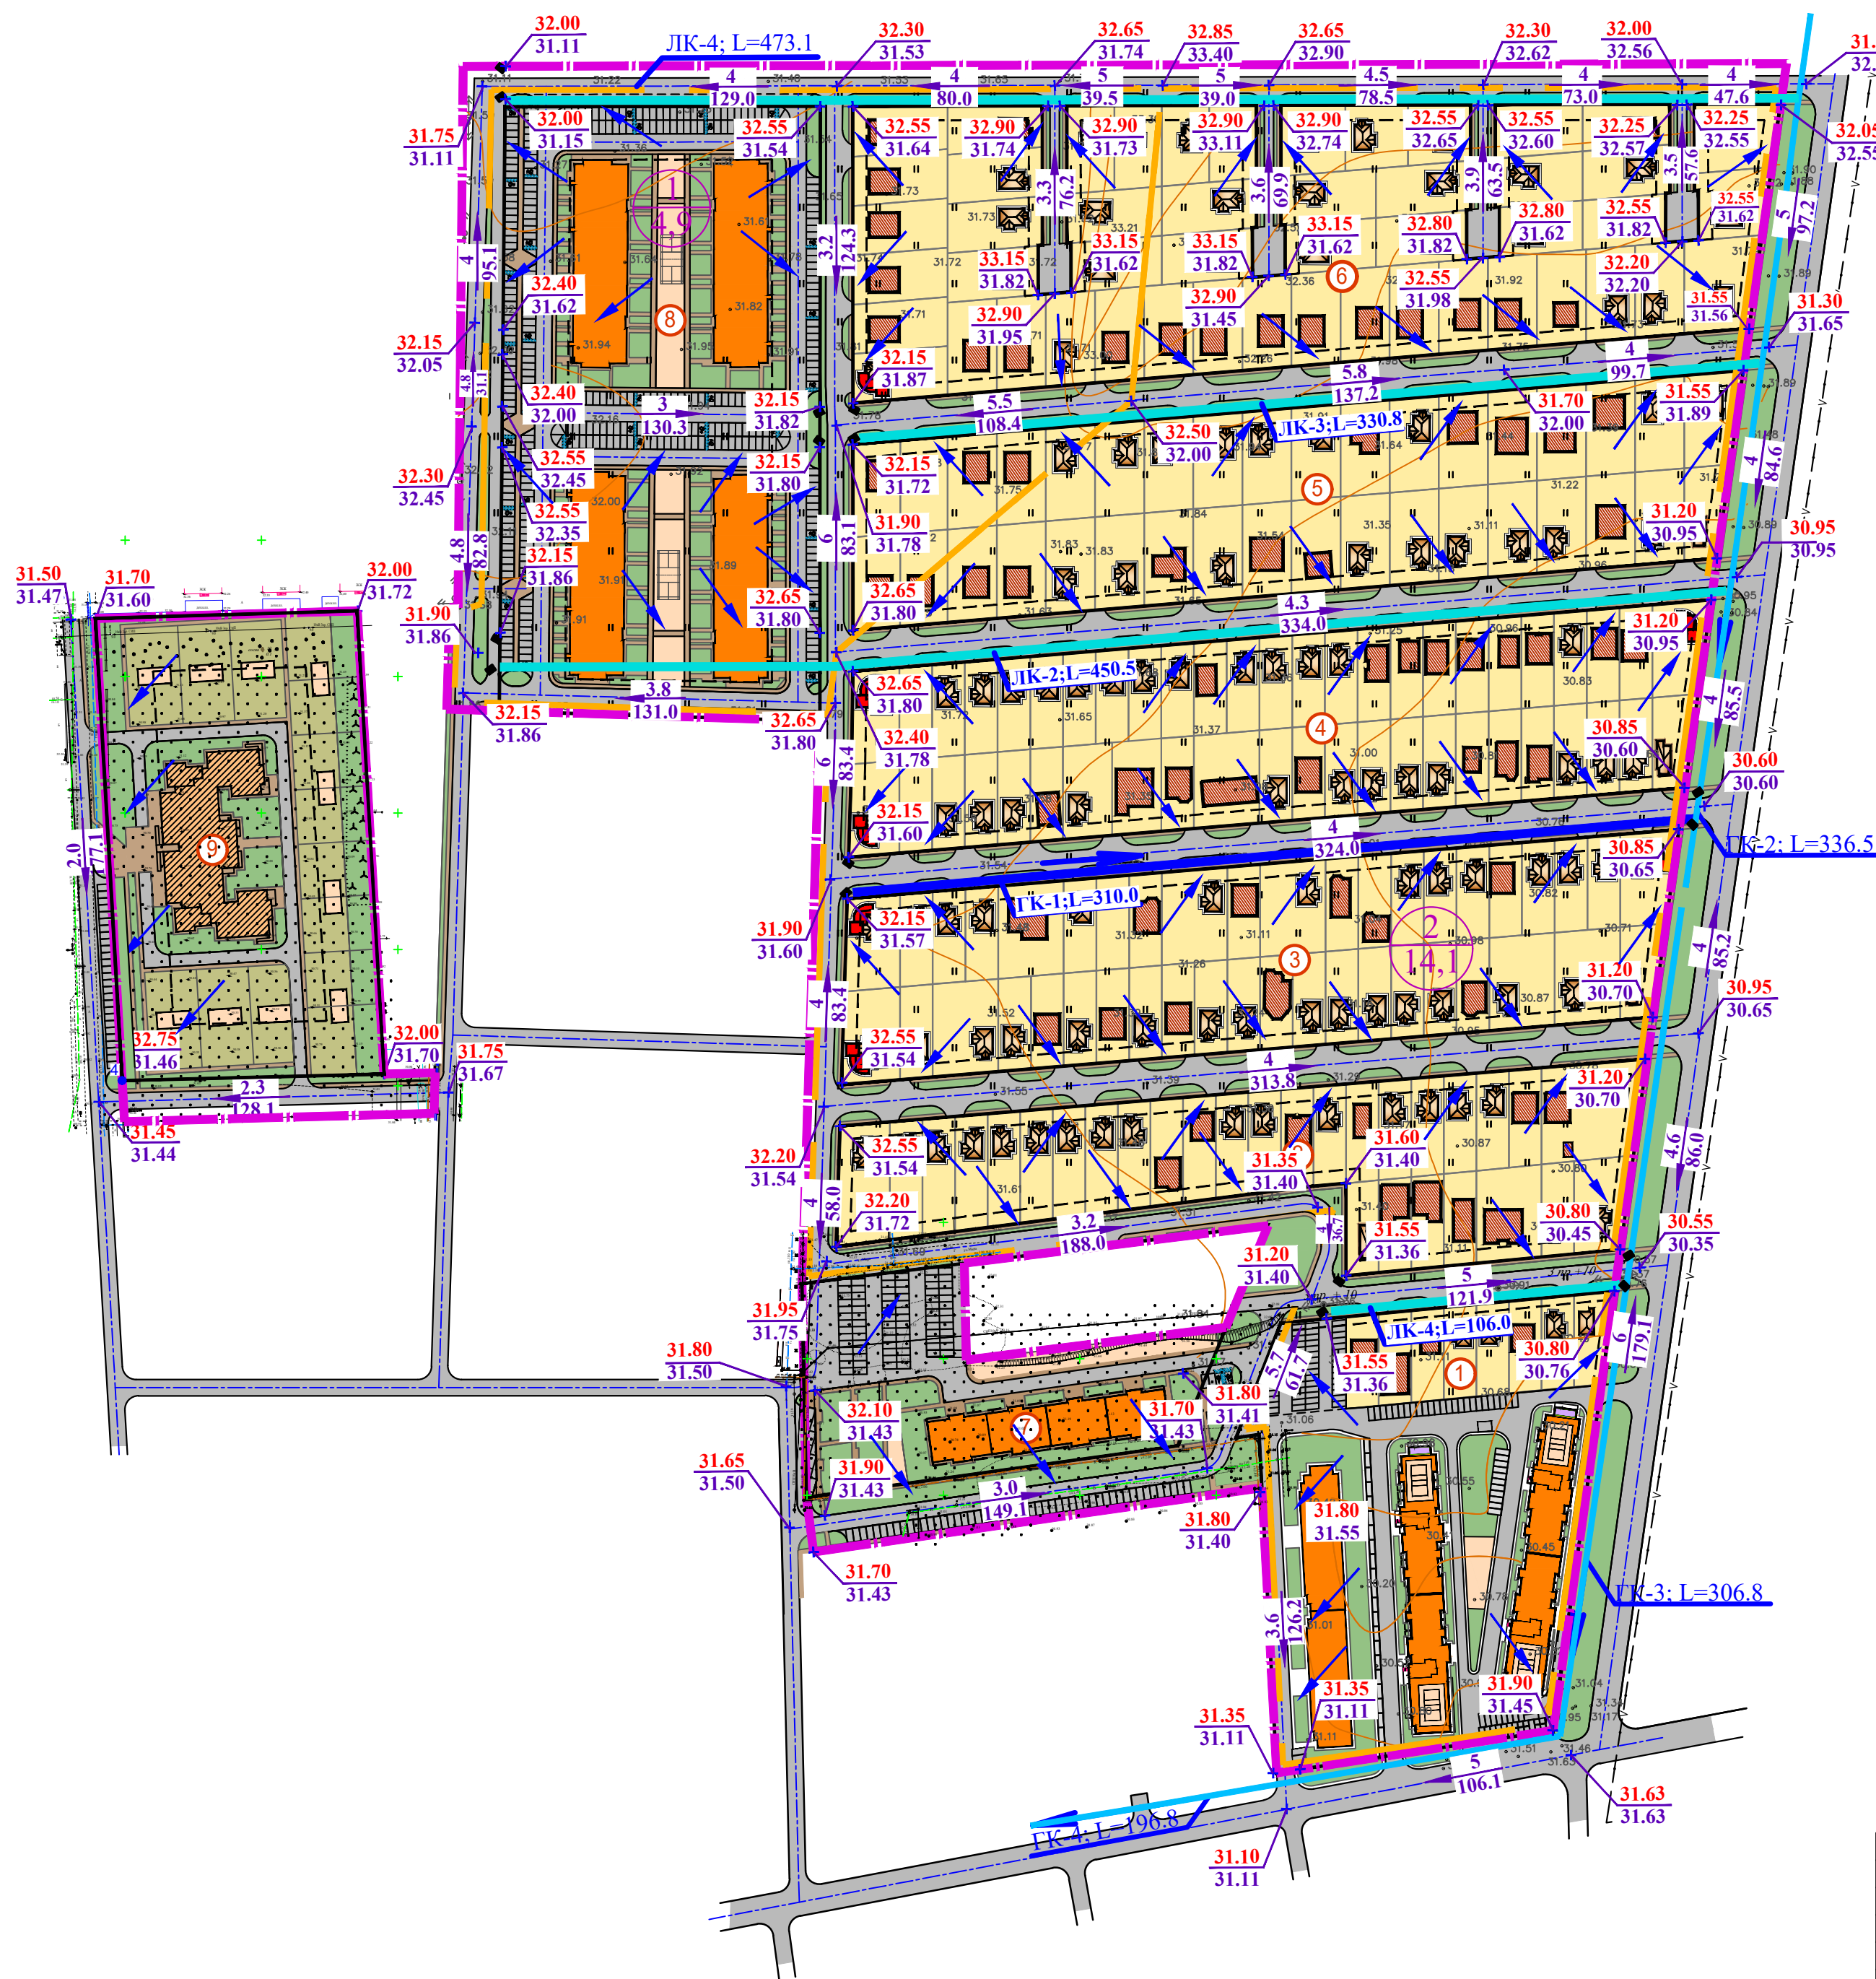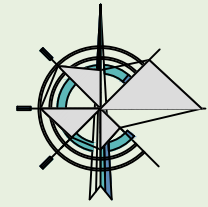

Условные обозначения

- Граница проекта планировки
- Проектируемые красные линии
- Линия регулирования застройки
- Граница земельного участка, согласно сведениям ЕГРН
- Границы зон объектов капитального строительства индивидуальной жилой застройки
- Строящиеся объекты капитального строительства индивидуальной жилой застройки
- Планируемые объекты капитального строительства индивидуальной жилой застройки
- Планируемые объекты капитального строительства индивидуальной жилой застройки с объектами общественно-делового назначения
- Объекты капитального строительства среднетажной жилой застройки со встроенно-пристроенными помещениями общественно-делового назначения
- Планируемый объект капитального строительства дошкольного образования
- Объекты инженерной инфраструктуры ТП, ИТП, ВНС
- Территория спортивных площадок
- Территория зеленых насаждений общего пользования
- Улицы в жилой застройке
- Парковки временного хранения легковых автомобилей
- Номер проектируемого квартала
- Направление водостока внутри кварталов
- Проектная (красная) отметка
- Точка перелома рельефа
- Существующая (черная) отметка рельефа
- Уклон (промилле)
- Направление уклона на дорогах
- Расстояние (в метрах) между переломными точками
- Дождеприёмные колодцы ливневой канализации
- Граница водосборного бассейна
- Номер водосборного бассейна
- Площадь водосборного бассейна, га
- Главная коллекторная сеть проектируемая
- Демонтируемый наземный существующий коллектор в подземный
- Подколлекторы сети ливневой канализации

2024-007.ППТ1-ПЗ					
Изменения в документацию по проекту планировки территории (проект планировки и проект межевания) в границах земельных участков с кадастровыми номерами: 23:07:0302000:1170 - 23:07:0302000:1188, 23:07:0302000:1190 - 23:07:0302000:1304, 23:07:0302000:902, 23:07:0302000:2259 - 23:07:0302000:2323, расположенных по адресу: Краснодарский край, Динской район, поселок Южный					
Изм.	Кол. уч.	Лист	№ док.	Подпись	Дата
					2024
ГАП	Малюк Е.В.				
Проект планировки территории			Стадия	Лист	Листов
			ППТ	11	15
Схема вертикальной планировки, инженерной подготовки и инженерной защиты территории М 1:2000			 архитектурное бюро Владимира Моложа ст.Динская, ул.Левина 22, т. (861 62) 6 13 65		