

поселок Южный Динского района Краснодарского края

Изменения в документацию по проекту планировки территории (проект планировки и проект межевания)

в границах земельных участков с кадастровыми номерами: 23:07:0302000:1170 - 23:07:0302000:1188,


23:07:0302000:1190 - 23:07:0302000:1304, 23:07:0302000:902, 23:07:0302000:2259 - 23:07:0302000:2323,

расположенных по адресу: Краснодарский край, Динской район, поселок Южный

Схема инженерной инфраструктуры. Водоснабжение. М 1:2000

Условные обозначения

- Граница проекта планировки
- Проектируемые красные линии
- Линия регулирования застройки
- Граница земельного участка, согласно сведениям ЕГРН
- Границы зон объектов капитального строительства индивидуальной жилой застройки
- Строящиеся объекты капитального строительства индивидуальной жилой застройки
- Планируемые объекты капитального строительства индивидуальной жилой застройки
- Планируемые объекты капитального строительства индивидуальной жилой застройки с объектами общественно-делового назначения
- Объекты капитального строительства среднетажной жилой застройки со встроенно-пристроенными помещениями общественно-делового назначения
- Планируемый объект капитального строительства дошкольного образования
- Объекты инженерной инфраструктуры ТП, ИТП, ВНС
- Территория спортивных площадок
- Территория зеленых насаждений общего пользования
- Улицы в жилой застройке
- Парковки временного хранения легковых автомобилей
- Номер проектируемого квартала
- Проектируемый водопровод хозяйственной противопожарный
- Существующий водопровод
- Диаметр трубы/длина трубы

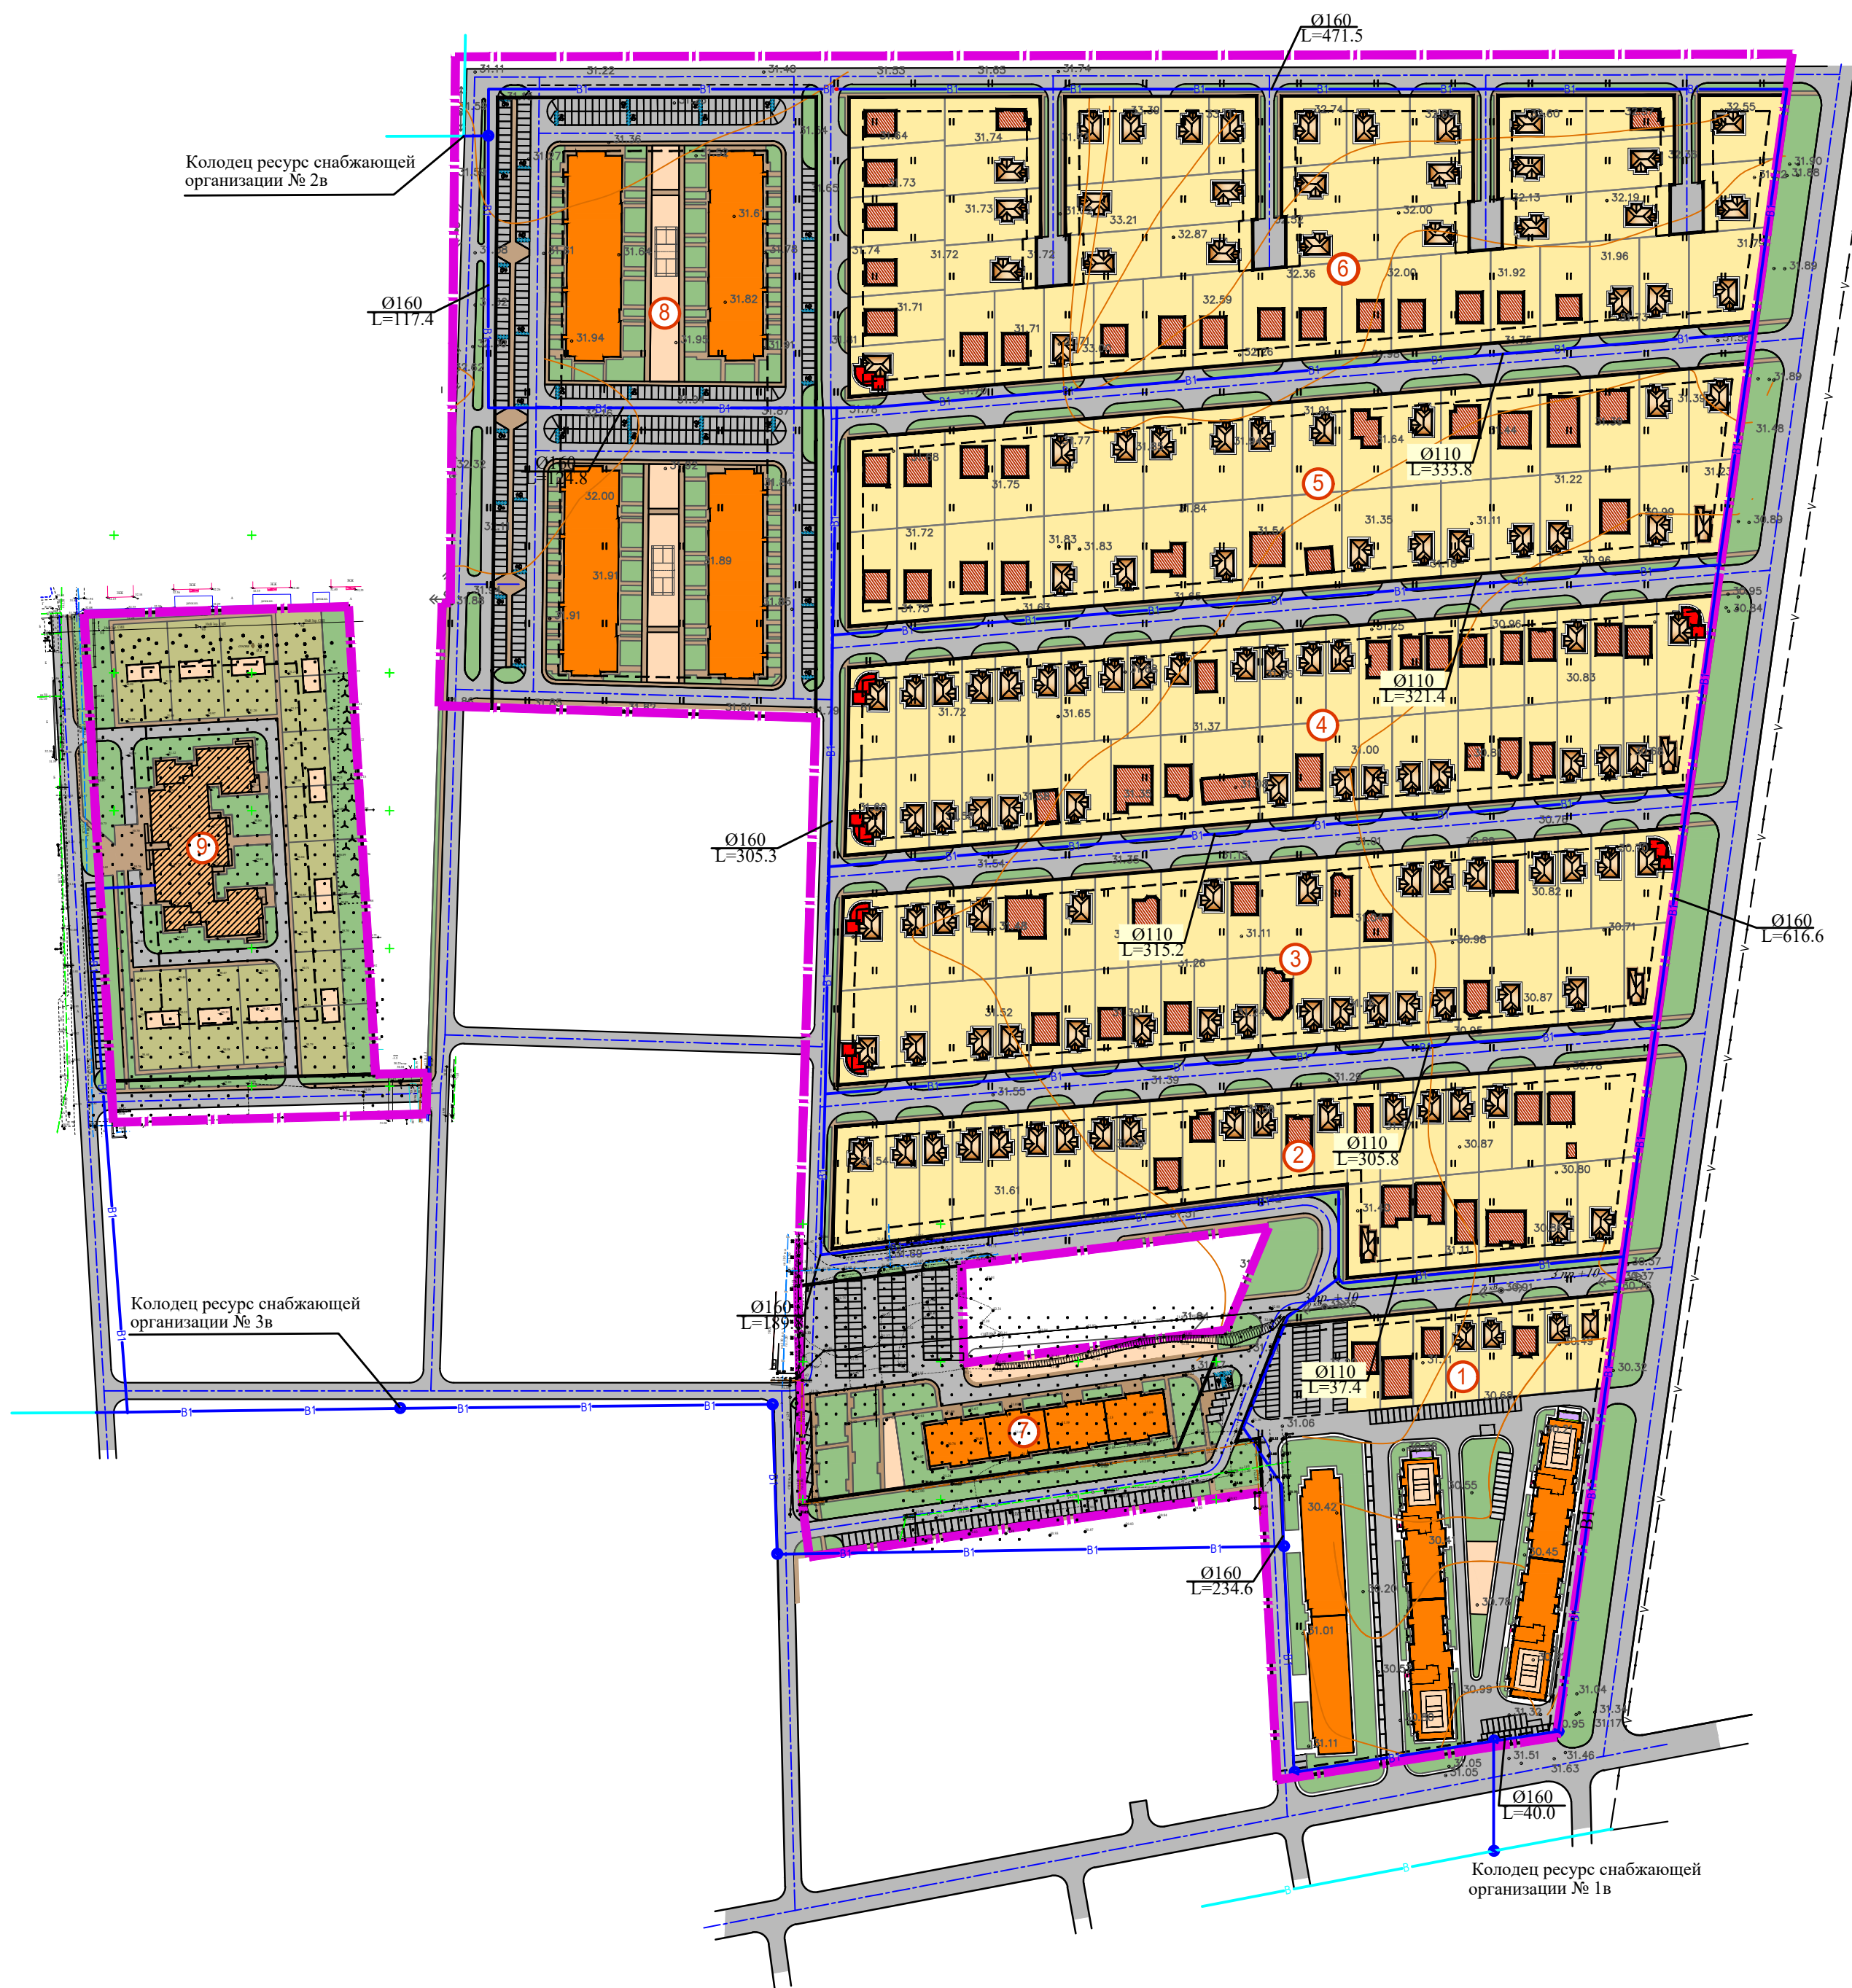

						2024-007.ППТ1-ПЗ			
						Изменения в документацию по проекту планировки территории (проект планировки и проект межевания) в границах земельных участков с кадастровыми номерами: 23:07:0302000:1170 - 23:07:0302000:1188, 23:07:0302000:1190 - 23:07:0302000:1304, 23:07:0302000:902, 23:07:0302000:2259 - 23:07:0302000:2323, расположенных по адресу: Краснодарский край, Динской район, поселок Южный			
Изм.	Кол. уч.	Лист	№ док.	Подпись	Дата	Проект планировки территории	Стадия	Лист	Листов
					2024		ППТ	13	15
ГАП			Малюк Е.В.			Схема инженерной инфраструктуры. Водоснабжение. М 1:2000			
							архитектурное бюро Владимира Малюка ст. Динская, ул. Ленина 22, т. (861 42) 6 13 65		