

поселок Южный Динского района Краснодарского края



Изменения в документацию по проекту планировки территории (проект планировки и проект межевания) в

границах земельных участков с кадастровыми номерами: 23:07:0302000:1170 - 23:07:0302000:1188,

23:07:0302000:1190 - 23:07:0302000:1304, 23:07:0302000:902, 23:07:0302000:2259 - 23:07:0302000:2323,

расположенных по адресу: Краснодарский край, Динской район, поселок Южный

Схема определения границ зон планируемого размещения объектов капитального строительства М 1:2000

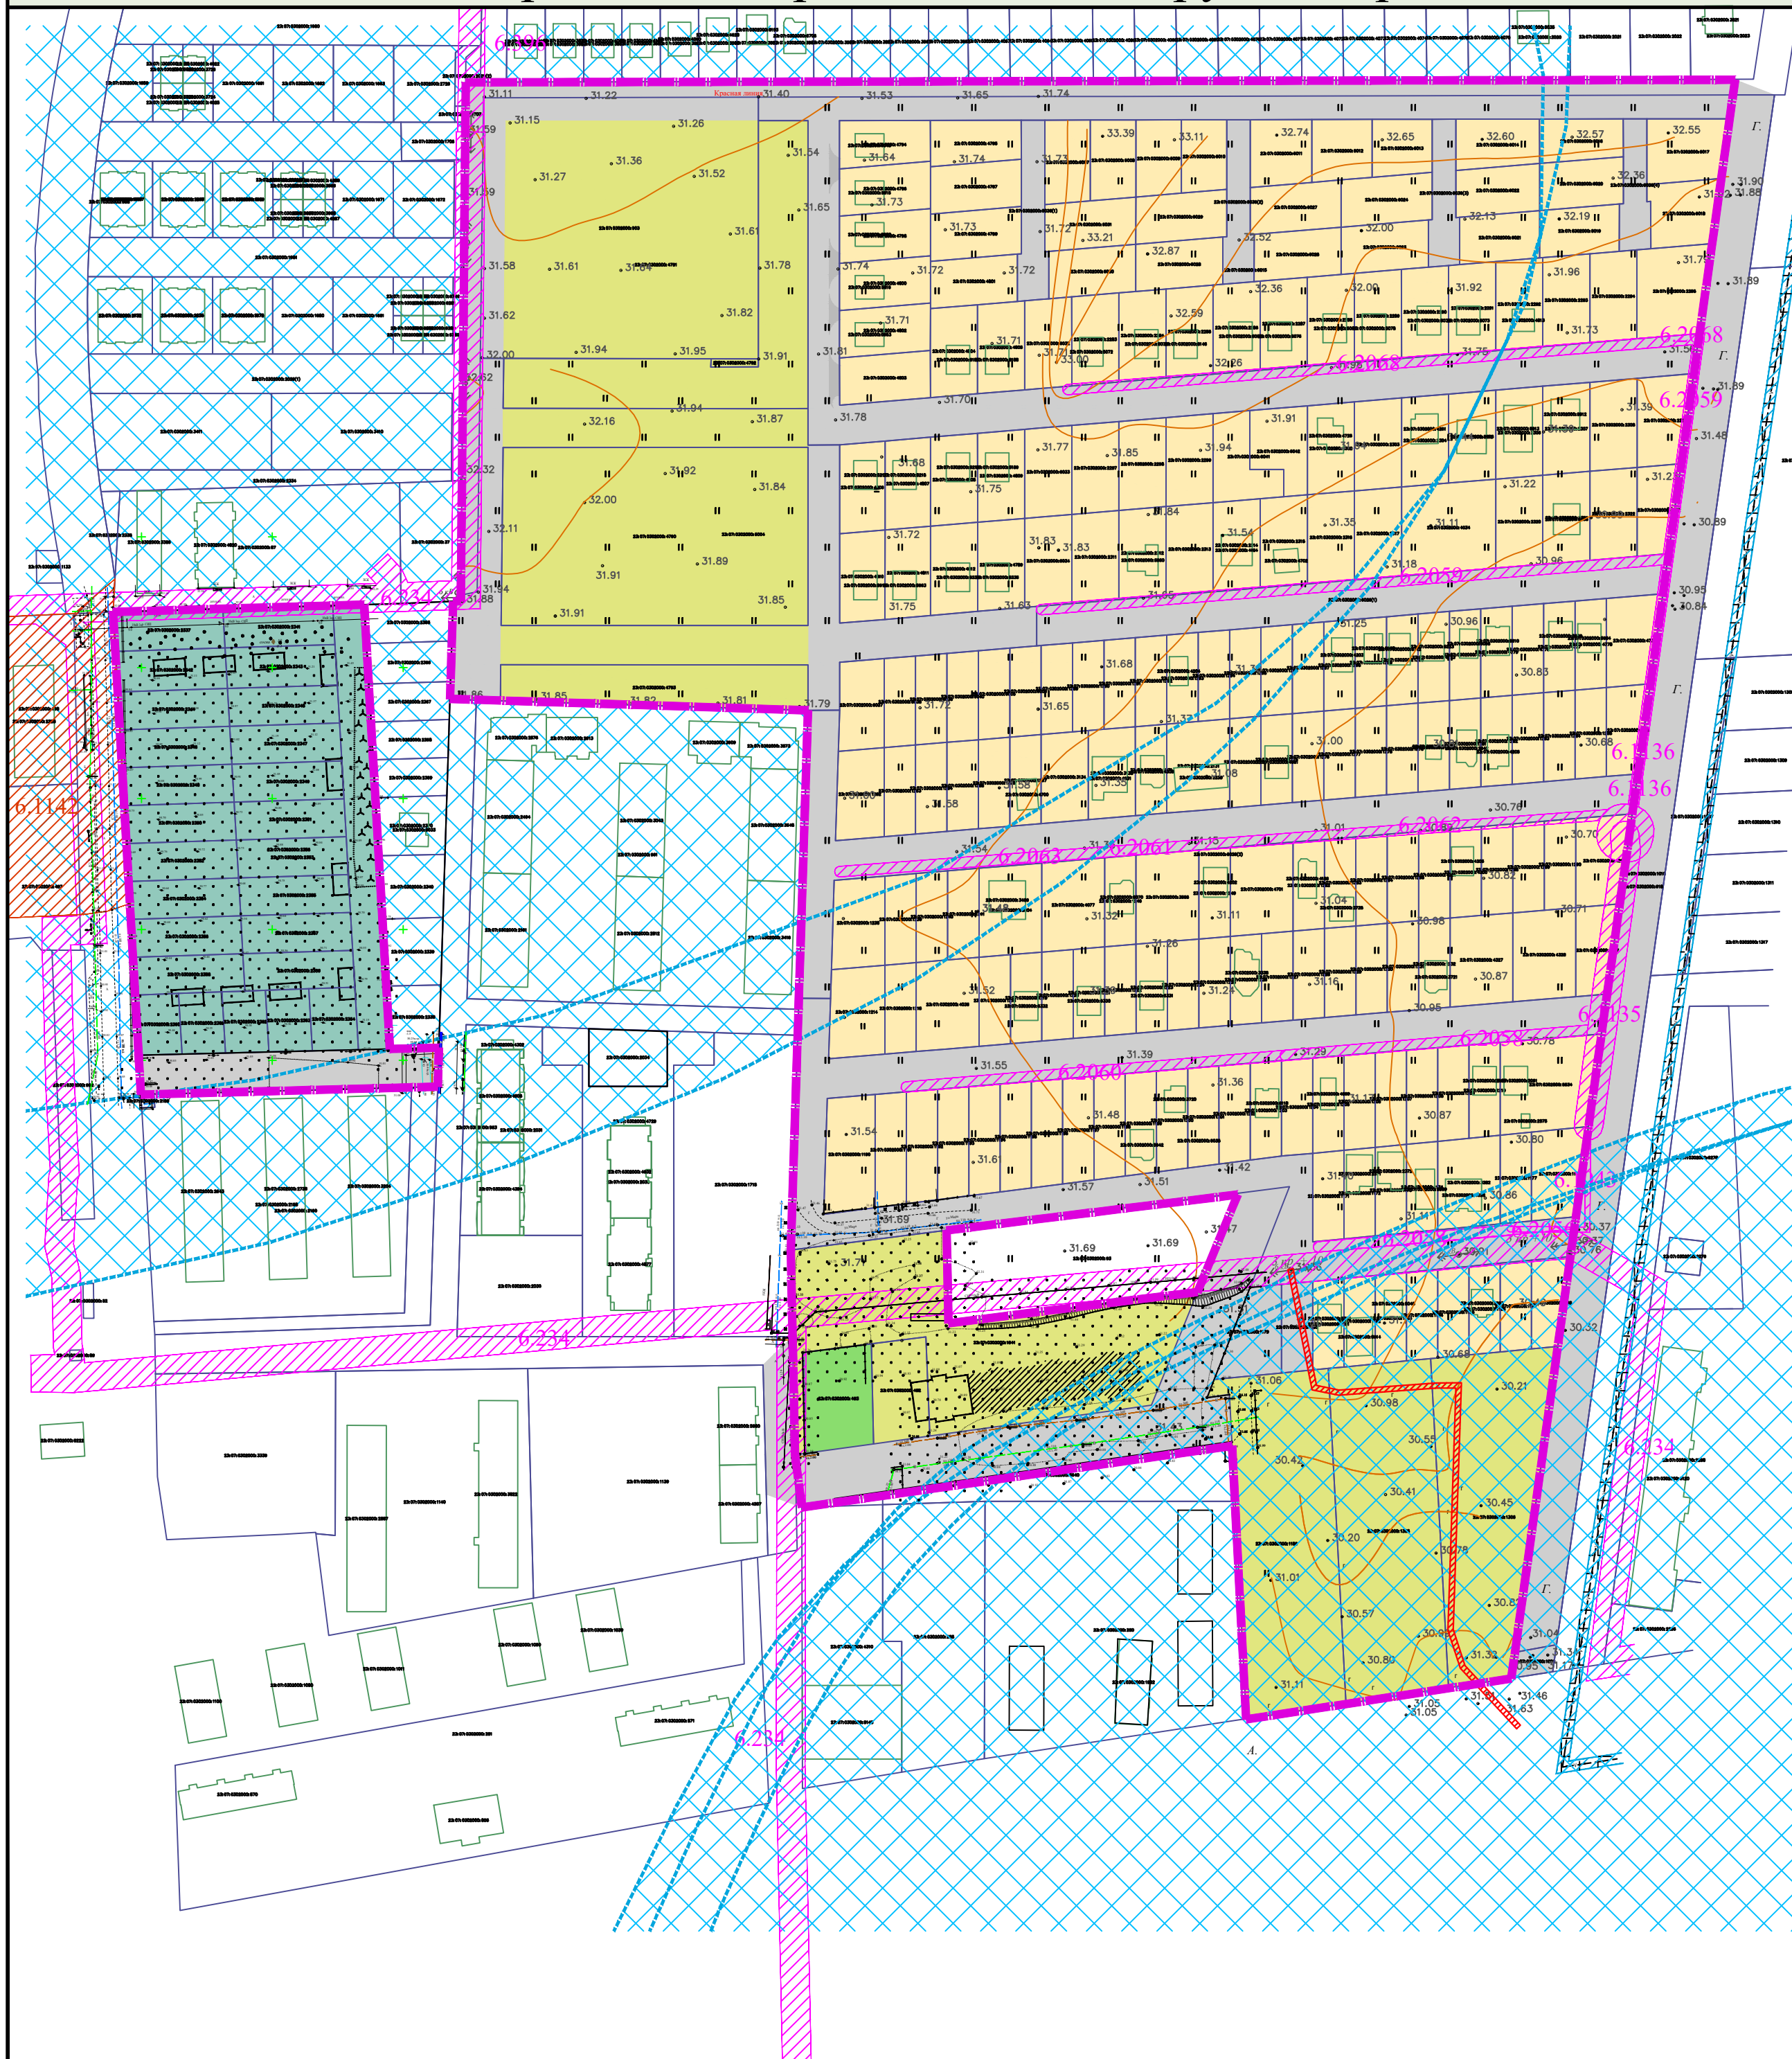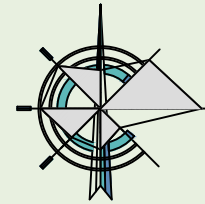

Условные обозначения

- Граница проекта планировки
- Граница земельного участка, согласно сведениям ЕГРН
- Граница объекта капитального строительства, согласно сведениям ЕГРН

Границы зон планируемого размещения объектов капитального строительства

- Границы зон объектов капитального строительства индивидуальной жилой застройки
- Границы зон объектов капитального строительства среднеэтажной жилой застройки со встроенно-пристроенными помещениями общественно-делового назначения
- Границы зоны планируемого объекта капитального строительства дошкольного образования
- Границы зоны озелененных территорий общего пользования
- Границы зоны земель общего пользования

Границы зон ограничений

- Санитарно-защитная зона ВЛ
- Санитарно-защитная зона предприятий, сооружений и иных объектов
- Санитарно-защитная зона линий связи
- Третий пояс зоны санитарной охраны источника водоснабжения
- Граница охранной зоны сетей инженерно-технического обеспечения

						2024-007.ППТ1-ПЗ		
						Изменения в документацию по проекту планировки территории (проект планировки и проект межевания) в границах земельных участков с кадастровыми номерами: 23:07:0302000:1170 - 23:07:0302000:1188, 23:07:0302000:1190 - 23:07:0302000:1304, 23:07:0302000:902, 23:07:0302000:2259 - 23:07:0302000:2323, расположенных по адресу: Краснодарский край, Динской район, поселок Южный		
Изм.	Кол. уч.	Лист	№ док.	Подпись	Дата	Проект планировки территории		
					2024	Стадия	Лист	Листов
ГАП		Малюк Е.В.				ППТ	5	15
						Схема определения границ зон планируемого размещения объектов капитального строительства М 1:2000		
						 архитектурное бюро Владимира Малюка ст.Динская, ул.Ленина 22, т. (861 42) 6 13 65		